

**BŪVES
TEHNISKĀS INVENTARIZĀCIJAS LIETA**

Numurs: 90660040833001-02

Lapu skaits: 27

BŪVES KADASTRA APZĪMĒJUMS

90660040833001

daudzdzīvokļu māja

(Būves nosaukums)

ADRESE: Tukuma raj.
Lapmežciema pag.
Liepu iela 9
LV-3118

Tehniskās inventarizācijas darbu izpildītāji: Iveta Giela

Izpildes datums: 16/11/2000

Tehniskās inventarizācijas darbu pārbaudītājs: Uldis Rundāns

Pārbaudes datums: 17/11/2000

LR VZD reģionālās nodaļas vadītājs

LR VZD ZIEMEĻKURZEMES
REĢIONĀLĀS NODAĻAS
TUKUMA FILIĀLES NĪF
VADĪTĀJA VIETNIEKS
G. LAŠIS


(Vārds, Uzvārds)



(paraksts)

Datums: 2000 . gada "20" novembris



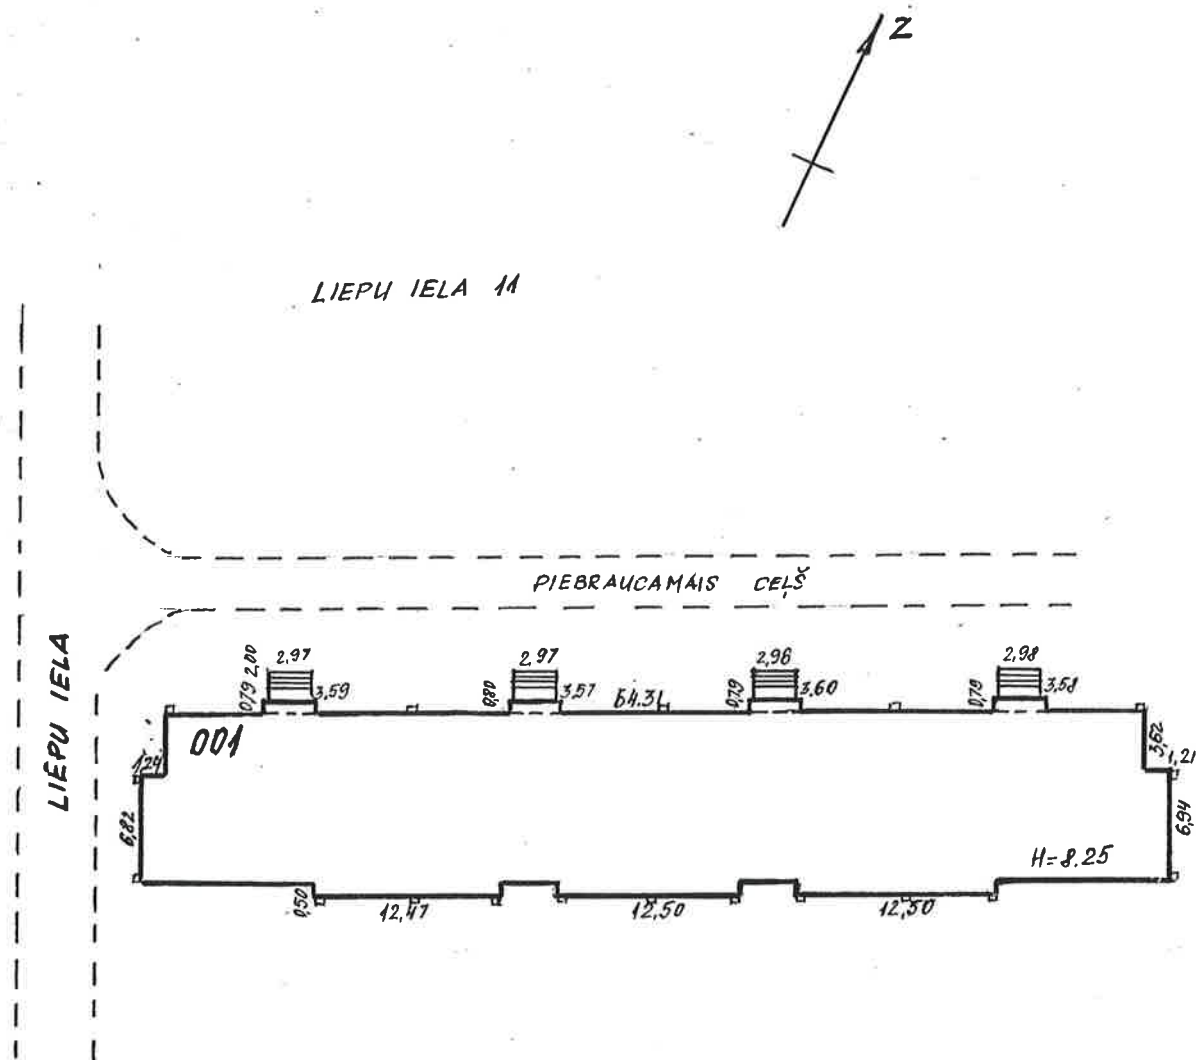


Būves novietnes shēma			Būves kadastra apzīmējums		
LAPMEŽCIEMA PAG., LIEPU IELA 9			9066	004	0833, 001
Mērogs 1:500	Izstrādāja Pārbaudīja	I. GIELA U. RUNDANS	Paraksts	<i>[Signature]</i>	Datums 08.11.2000.
			Paraksts	<i>[Signature]</i>	Datums 08.11.2000.



LIEPU IELA 11

LIEPU IELA

PIEBRAUCAMĀIS CEĻŠ

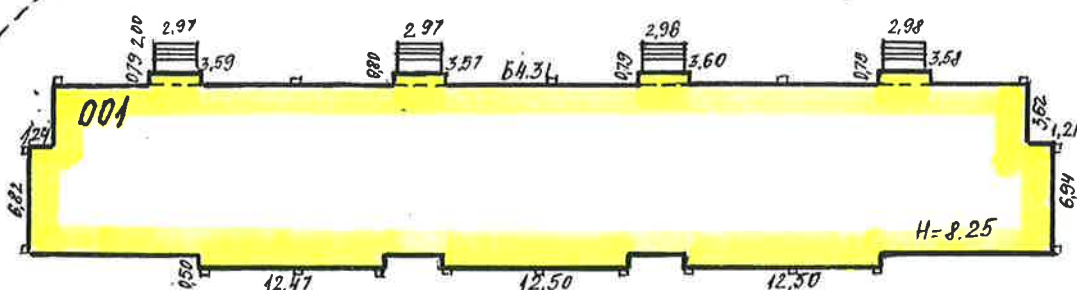

Mājas novietnes shēma

Bāves kadastra apzīmējums

LAPMEŽCIEMA PAG., LIEPU IELA 9

9066

004

0833, 001

500

Izstrādāja

I. GIELA

Paraksts

[Signature]

Datums

28.11.2000.

Pārbaudīja

U. RUNDANS

Paraksts

[Signature]

Datums

28.11.2000.

INFORMĀCIJA PAR PASŪTĪJUMU

1. Tehniskās inventarizācijas lietas numurs: 90660040833001-02
2. Būves nosaukums: daudzdzīvokļu māja
3. Būves kadastra apzīmējums: 90660040833001
4. Būves adrese: Tukuma raj., Lapmežciema pag., Liepu iela 9 LV-3118
5. Pēdējās apsekošanas datums: 08/11/2000
6. Tehniskās inventarizācijas pasūtītāji: Bruno Brakše
7. Pasūtījuma pieņemšanas datums: 08/11/2000
8. Tehniskās inventarizācijas darbu izpildītāji: Iveta Giela
9. Izpildes datums: 16/11/2000
10. Tehniskās inventarizācijas darbu pārbaudītājs: Uldis Rundāns
11. Pārbaudes datums: 17/11/2000
12. Iesniegtie dokumenti:
 - Personīgais iesniegums
 - Nr. 4/3*09-20019/09/2000 Bruno Brakše
 - Akts par būves pieņemšanu ekspluatācijā
 - 27/05/1975 Tukuma raj.DDP IK
 - Cita veida dokuments
 - Nr. 9-3B-385 15/11/2000 Tukuma Zonālais Valsts Arhīvs
13. Tehniskās inventarizācijas veids: Būves pilna pirmreizējā tehniskā inventarizācija
14. Pasūtījuma izpildes termiņš (d.d.): 22
15. Pasūtījuma pieņēmējs: Velta Jermaļonoka

INFORMĀCIJA PAR BŪVI

1. Būves galvenais izmantošanas veids: 1122 Triju vai vairāku dzīvokļu mājas
2. Būves ģeokods:
3. Būves tips: 11220106 3 - 4 stāvu paneļu mājas
4. Būves kapitalitātes grupa: II grupa
5. Būves ārsienu materiāls: 09 Ķieģeļi/paneļi
6. Būves stāvu skaits:
- 6.1. Virszemes: 3
- 6.2. Pazemes: 1
7. Eksploatācijas uzsākšanas gads: 1975
8. Eksploatācijā pieņemšanas gads:
9. Būves konstruktīvā elementa apraksts:
- | | | |
|----------------------|--------------------------------------|-------------------|
| 9.1. Būves pamati | Dzelzsbetons/betons | labs |
| 9.2. Būves ār sienas | Ķieģeļi/paneļi | pilnīgi apmierin. |
| 9.3. Būves pārsegumi | Dzelzsbetons/betons | pilnīgi apmierin. |
| 9.4. Būves jumts | Gumijotie lokšņu materiāli/ruberoīds | daļēji apmierin. |
10. Būves fiziskais nolietojums (%): 15
11. Būves apbūves laukums (kv.m.): 751.4
12. Būvtilpums (kub.m.): 7599
13. Būves kopējā platība (kv.m.): 2360.8
14. Būves lietderībā platība (kv.m.): 1643.5
- 14.1. Dzīvokļu platība (kv.m.): 1643.5
- 14.2. Nedzīvojamo telpu platība (kv.m.): 0
15. Telpu grupu skaits būvē: 32
16. Dzīvokļu skaits būvē: 24
17. Labiekārtojums:
- | | |
|---------------------------------------|----|
| 17.1. Centrālā apkure | |
| 17.4. Elektroapgāde | |
| 17.5. Aukstā ūdens apgāde | |
| 17.6. Karstā ūdens apgāde | |
| 17.7. Gāzes apgāde | |
| 17.8. Kanalizācija | |
| 17.9. Tualetes telpa | 23 |
| 17.10 Vannas (dušas) telpa | 23 |
| 17.11 Savietotā sanitārtehniskā telpa | 1 |
18. Patvaļīgās būvniecības pazīmes: - Nav

BŪVES EKSPLIKĀCIJA

Būves kopējā platība (kv.m.): 2360.8
Būves lietderīgā platība (kv.m.): 1643.5
Dzīvokļu kopējā platība (kv.m.): 1643.5
Dzīvokļu platība (kv.m.): 1466.4
Dzīvojamā platība (kv.m.): 883.5
Dzīvokļu palīgtelpu platība (kv.m.): 582.9
Dzīvokļu ārtelpu platība (kv.m.): 177.1
Nedzīvojamo telpu platība (kv.m.): 0
Nedzīvojamo iekštelpu platība (kv.m.): 0
Nedzīvojamo ārtelpu platība (kv.m.): 0
Būves koplietošanas palīgtelpu platība (kv.m.): 717.3
Koplietošanas iekštelpu platība (kv.m.): 717.3
Koplietošanas ārtelpu platība (kv.m.): 0

Telpu grupas numurs: 001

Telpu grupas adreses numurs: 1

Telpu grupas izmantošanas veids: 1120 Dzīvokļa telpu grupa

Telpu grupas platību eksplikācija:

Dzīvokļa kopējā platība (kv.m.): 61.2
Dzīvokļa kopējā platība (kv.m.): 53.9
Dzīvojamā platība (kv.m.): 30.6
Dzīvokļa palīgtelpu platība (kv.m.): 23.3
Dzīvokļa ārtelpu platība (kv.m.): 7.3

Telpu grupas telpu eksplikācija:

Stāvs	Telpas numurs	Telpas nosaukums	Telpas veids	Telpas platība (kv.m.)	Telpas augstums (m)	Patvalīgās būvniecības pazīme
1	1	Istaba	Dzīvojamā telpa	11.5	2.55	
1	2	Istaba	Dzīvojamā telpa	19.1	2.55	
1	3	Virtuve	Dzīvokļa palīgtelpa	11.1	2.55	
1	4	Sienas skapis	Dzīvokļa palīgtelpa	.5	2.55	
1	5	Pieliekamais	Dzīvokļa palīgtelpa	1.2	2.55	
1	6	Vannas istaba	Dzīvokļa palīgtelpa	3.5	2.55	
1	7	Tualete	Dzīvokļa palīgtelpa	1.1	2.55	
1	8	Gaitenis	Dzīvokļa palīgtelpa	5.9	2.55	
1	9	Iedzīva	Dzīvokļa ārtelpa	7.3	2.55	

Telpu grupas numurs: 002

Telpu grupas adreses numurs: 2

Telpu grupas izmantošanas veids: 1120 Dzīvokļa telpu grupa

Telpu grupas platību eksplikācija:

Dzīvokļa kopējā platība (kv.m.): 75.8

Dzīvokļa kopējā platība (kv.m.): 68.3

Dzīvojamā platība (kv.m.): 43.3

Dzīvokļa paligtelpu platība (kv.m.): 25

Dzīvokļa ārtelpu platība (kv.m.): 7.5

Telpu grupas telpu eksplikācija:

Stāvs	Telpas numurs	Telpas nosaukums	Telpas veids	Telpas platība (kv.m.)	Telpas augstums (m)	Patvaļīgās būvniecības pazīme
1	1	istaba	Dzīvojamā telpa	18.5	2.5	
1	2	istaba	Dzīvojamā telpa	9.7	2.5	
1	3	istaba	Dzīvojamā telpa	15.1	2.5	
1	4	Gaitenis	Dzīvokļa paligtelpa	7.2	2.5	
1	5	tualete	Dzīvokļa paligtelpa	1.2	2.5	
1	6	Vannas istaba	Dzīvokļa paligtelpa	3.5	2.5	
1	7	sienas skapis	Dzīvokļa paligtelpa	.7	2.5	
1	8	pieliekamais	Dzīvokļa paligtelpa	1.3	2.5	
1	9	virtuve	Dzīvokļa paligtelpa	11.1	2.5	
1	10	lodžija	Dzīvokļa ārtelpa	7.5	2.5	

Telpu grupas numurs: 003

Telpu grupas adreses numurs: 3

Telpu grupas izmantošanas veids: 1120 Dzīvokļa telpu grupa

Telpu grupas platību eksplikācija:

Dzīvokļa kopējā platība (kv.m.): 61.8

Dzīvokļa kopējā platība (kv.m.): 54

Dzīvojamā platība (kv.m.): 30.5

Dzīvokļa paligtelpu platība (kv.m.): 23.5

Dzīvokļa ārtelpu platība (kv.m.): 7.8

Telpu grupas telpu eksplikācija:

Stāvs	Telpas numurs	Telpas nosaukums	Telpas veids	Telpas platība (kv.m.)	Telpas augstums (m)	Patvaļīgās būvniecības pazīme
2	1	istaba	Dzīvojamā telpa	11.5	2.5	
2	2	istaba	Dzīvojamā telpa	19	2.5	
2	3	virtuve	Dzīvokļa paligtelpa	11.2	2.5	
2	4	sienas skapis	Dzīvokļa paligtelpa	.6	2.5	
2	5	pieliekamais	Dzīvokļa paligtelpa	1.2	2.5	
2	6	savienotā sanitārtehniskā	Dzīvokļa paligtelpa	4.7	2.5	

		telpa				
2	7	Gaitenis	Dzīvokļa palīgtelpa	5.8	2.5	
2	8	lodžija	Dzīvokļa ārtelpa	7.8	2.5	

Telpu grupas numurs: 004

Telpu grupas adreses numurs: 4

Telpu grupas izmantošanas veids: 1120 Dzīvokļa telpu grupa

Telpu grupas platību eksplikācija:

Dzīvokļa kopējā platība (kv.m.): 78.7

Dzīvokļa kopējā platība (kv.m.): 71.6

Dzīvojamā platība (kv.m.): 47

Dzīvokļa palīgtelpu platība (kv.m.): 24.6

Dzīvokļa ārtelpu platība (kv.m.): 7.1

Telpu grupas telpu eksplikācija:

Stāvs	Telpas numurs	Telpas nosaukums	Telpas veids	Telpas platība (kv.m.)	Telpas augstums (m)	Patvaļīgās būvniecības pazīme
2	1	istaba	Dzīvojamā telpa	18.4	2.5	
2	2	istaba	Dzīvojamā telpa	13.6	2.5	
2	3	istaba	Dzīvojamā telpa	15	2.5	
2	4	Gaitenis	Dzīvokļa palīgtelpa	7	2.5	
2	5	tualete	Dzīvokļa palīgtelpa	1.1	2.5	
2	6	Vannas istaba	Dzīvokļa palīgtelpa	3.6	2.5	
2	7	sienas skapis	Dzīvokļa palīgtelpa	.6	2.5	
2	8	pieliekamais	Dzīvokļa palīgtelpa	1.2	2.5	
2	9	virtuve	Dzīvokļa palīgtelpa	11.1	2.5	
2	10	lodžija	Dzīvokļa ārtelpa	7.1	2.5	

Telpu grupas numurs: 005

Telpu grupas adreses numurs: 5

Telpu grupas izmantošanas veids: 1120 Dzīvokļa telpu grupa

Telpu grupas platību eksplikācija:

Dzīvokļa kopējā platība (kv.m.): 101.6

Dzīvokļa kopējā platība (kv.m.): 90.8

Dzīvojamā platība (kv.m.): 63.2

Dzīvokļa palīgtelpu platība (kv.m.): 27.6

Dzīvokļa ārtelpu platība (kv.m.): 10.8

Telpu grupas telpu eksplikācija:

Stāvs	Telpas numurs	Telpas nosaukums	Telpas veids	Telpas platība (kv.m.)	Telpas augstums (m)	Patvaļīgās būvniecības pazīme
3	1	istaba	Dzīvojamā telpa	10.5	2.5	
3	2	istaba	Dzīvojamā telpa	11.6	2.5	
3	3	istaba	Dzīvojamā telpa	41.1	2.5	
3	4	virtuve	Dzīvokļa palīgtelpa	11	2.5	
3	5	sienas skapis	Dzīvokļa palīgtelpa	.6	2.5	
3	6	pieliekamais	Dzīvokļa palīgtelpa	1.3	2.5	
3	7	Vannas istaba	Dzīvokļa palīgtelpa	3.5	2.5	
3	8	tualete	Dzīvokļa palīgtelpa	1.1	2.5	
3	9	Gaitenis	Dzīvokļa palīgtelpa	10.1	2.5	
3	10	lodžija	Dzīvokļa ārtelpa	3.1	2.5	
3	11	lodžija	Dzīvokļa ārtelpa	7.7	2.5	

Telpu grupas numurs: 006

Telpu grupas adreses numurs: 6

Telpu grupas izmantošanas veids: 1120 Dzīvokļa telpu grupa

Telpu grupas platību eksplikācija:

Dzīvokļa kopējā platība (kv.m.): 45.4

Dzīvokļa kopējā platība (kv.m.): 41.6

Dzīvojamā platība (kv.m.): 18.2

Dzīvokļa palīgtelpu platība (kv.m.): 23.4

Dzīvokļa ārtelpu platība (kv.m.): 3.8

Telpu grupas telpu eksplikācija:

Stāvs	Telpas numurs	Telpas nosaukums	Telpas veids	Telpas platība (kv.m.)	Telpas augstums (m)	Patvaļīgās būvniecības pazīme
3	1	istaba	Dzīvojamā telpa	18.2	2.5	
3	2	virtuve	Dzīvokļa palīgtelpa	11.4	2.5	
3	3	sienas skapis	Dzīvokļa palīgtelpa	.6	2.5	
3	4	pieliekamais	Dzīvokļa palīgtelpa	1.2	2.5	
3	5	Vannas istaba	Dzīvokļa palīgtelpa	3.7	2.5	
3	6	tualete	Dzīvokļa palīgtelpa	1.1	2.5	
3	7	Gaitenis	Dzīvokļa palīgtelpa	5.4	2.5	
3	8	lodžija	Dzīvokļa ārtelpa	3.8	2.5	

Telpu grupas numurs: 007

Telpu grupas adreses numurs: 7

Telpu grupas izmantošanas veids: 1120 Dzīvokļa telpu grupa

Telpu grupas platību eksplikācija:

Dzīvokļa kopējā platība (kv.m.): 60.1

Dzīvokļa kopējā platība (kv.m.): 52.6

Dzīvojamā platība (kv.m.): 29.5

Dzīvokļa palīgtelpu platība (kv.m.): 23.1

Dzīvokļa ārtelpu platība (kv.m.): 7.5

Telpu grupas telpu eksplikācija:

Stāvs	Telpas numurs	Telpas nosaukums	Telpas veids	Telpas platība (kv.m.)	Telpas augstums (m)	Patvaļīgās būvniecības pazīme
1	1	Istaba	Dzīvojamā telpa	11.4	2.5	
1	2	Istaba	Dzīvojamā telpa	18.1	2.5	
1	3	Virtuve	Dzīvokļa palīgtelpa	11.1	2.5	
1	4	Sienas skapis	Dzīvokļa palīgtelpa	.6	2.5	
1	5	Pieliekamais	Dzīvokļa palīgtelpa	1.2	2.5	
1	6	Vannas istaba	Dzīvokļa palīgtelpa	3.6	2.5	
1	7	Tualete	Dzīvokļa palīgtelpa	1.1	2.5	
1	8	Gaitenis	Dzīvokļa palīgtelpa	5.5	2.5	
1	9	Lodžija	Dzīvokļa ārtelpa	7.5	2.5	

Telpu grupas numurs: 008

Telpu grupas adreses numurs: 8

Telpu grupas izmantošanas veids: 1120 Dzīvokļa telpu grupa

Telpu grupas platību eksplikācija:

Dzīvokļa kopējā platība (kv.m.): 74.9

Dzīvokļa kopējā platība (kv.m.): 67.8

Dzīvojamā platība (kv.m.): 43.1

Dzīvokļa palīgtelpu platība (kv.m.): 24.7

Dzīvokļa ārtelpu platība (kv.m.): 7.1

Telpu grupas telpu eksplikācija:

Stāvs	Telpas numurs	Telpas nosaukums	Telpas veids	Telpas platība (kv.m.)	Telpas augstums (m)	Patvaļīgās būvniecības pazīme
1	1	Istaba	Dzīvojamā telpa	18.2	2.55	
1	2	Istaba	Dzīvojamā telpa	9.9	2.55	
1	3	Istaba	Dzīvojamā telpa	15	2.55	
1	4	Gaitenis	Dzīvokļa palīgtelpa	6.8	2.55	
1	5	Tualete	Dzīvokļa palīgtelpa	1.1	2.55	
1	6	Vannas istaba	Dzīvokļa palīgtelpa	3.5	2.55	
1	7	Sienas skapis	Dzīvokļa palīgtelpa	.7	2.55	
1	8	Pieliekamais	Dzīvokļa palīgtelpa	1.2	2.55	
1	9	Virtuve	Dzīvokļa palīgtelpa	11.4	2.55	
1	10	Lodžija	Dzīvokļa ārtelpa	7.1	2.55	

Telpu grupas numurs: 009

Telpu grupas adreses numurs: 9

Telpu grupas izmantošanas veids: 1120 Dzīvokļa telpu grupa

Telpu grupas platību eksplikācija:

Dzīvokļa kopējā platība (kv.m.): 60.1

Dzīvokļa kopējā platība (kv.m.): 52.5

Dzīvojamā platība (kv.m.): 29.3

Dzīvokļa palīgtelpu platība (kv.m.): 23.2

Dzīvokļa ārtelpu platība (kv.m.): 7.6

Telpu grupas telpu eksplikācija:

Stāvs	Telpas numurs	Telpas nosaukums	Telpas veids	Telpas platība (kv.m.)	Telpas augstums (m)	Patvaļīgās būvniecības pazīme
2	1	istaba	Dzīvojamā telpa	11.2	2.5	
2	2	istaba	Dzīvojamā telpa	18.1	2.5	
2	3	virtuve	Dzīvokļa palīgtelpa	11.3	2.5	
2	4	sienas skapis	Dzīvokļa palīgtelpa	.7	2.5	
2	5	pieliekamais	Dzīvokļa palīgtelpa	1.2	2.5	
2	6	Vannas istaba	Dzīvokļa palīgtelpa	3.5	2.5	
2	7	tualete	Dzīvokļa palīgtelpa	1	2.5	
2	8	Gaitenis	Dzīvokļa palīgtelpa	5.5	2.5	
2	9	lodžija	Dzīvokļa ārtelpa	7.6	2.5	

Telpu grupas numurs: 010

Telpu grupas adreses numurs: 10

Telpu grupas izmantošanas veids: 1120 Dzīvokļa telpu grupa

Telpu grupas platību eksplikācija:

Dzīvokļa kopējā platība (kv.m.): 75.3

Dzīvokļa kopējā platība (kv.m.): 68.2

Dzīvojamā platība (kv.m.): 43

Dzīvokļa palīgtelpu platība (kv.m.): 25.2

Dzīvokļa ārtelpu platība (kv.m.): 7.1

Telpu grupas telpu eksplikācija:

Stāvs	Telpas numurs	Telpas nosaukums	Telpas veids	Telpas platība (kv.m.)	Telpas augstums (m)	Patvaļīgās būvniecības pazīme
2	1	istaba	Dzīvojamā telpa	18.3	2.5	
2	2	istaba	Dzīvojamā telpa	9.6	2.5	
2	3	istaba	Dzīvojamā telpa	15.1	2.5	
2	4	Gaitenis	Dzīvokļa palīgtelpa	7.2	2.5	
2	5	tualete	Dzīvokļa palīgtelpa	1.1	2.5	

2	6	Vannas istaba	Dzīvokļa paligtelpa	3.6	2.5	
2	7	sienas skapis	Dzīvokļa paligtelpa	.7	2.5	
2	8	pieliekamais	Dzīvokļa paligtelpa	1.3	2.5	
2	9	virtuve	Dzīvokļa paligtelpa	11.3	2.5	
2	10	lodžija	Dzīvokļa ārtelpa	7.1	2.5	

Telpu grupas numurs: 011

Telpu grupas adreses numurs: 11

Telpu grupas izmantošanas veids: 1120 Dzīvokļa telpu grupa

Telpu grupas platību eksplikācija:

Dzīvokļa kopējā platība (kv.m.): 60.4

Dzīvokļa kopējā platība (kv.m.): 53.1

Dzīvojamā platība (kv.m.): 29.3

Dzīvokļa paligtelpu platība (kv.m.): 23.8

Dzīvokļa ārtelpu platība (kv.m.): 7.3

Telpu grupas telpu eksplikācija:

Stāvs	Telpas numurs	Telpas nosaukums	Telpas veids	Telpas platība (kv.m.)	Telpas augstums (m)	Patvaļīgās būvniecības pazīme
3	1	istaba	Dzīvojamā telpa	11.3	2.5	
3	2	istaba	Dzīvojamā telpa	18	2.5	
3	3	virtuve	Dzīvokļa paligtelpa	11.2	2.5	
3	4	sienas skapis	Dzīvokļa paligtelpa	.7	2.5	
3	5	pieliekamais	Dzīvokļa paligtelpa	1.3	2.5	
3	6	Vannas istaba	Dzīvokļa paligtelpa	3.6	2.5	
3	7	tualete	Dzīvokļa paligtelpa	1	2.5	
3	8	Gaitenis	Dzīvokļa paligtelpa	6	2.5	
3	9	lodžija	Dzīvokļa ārtelpa	7.3	2.5	

Telpu grupas numurs: 012

Telpu grupas adreses numurs: 12

Telpu grupas izmantošanas veids: 1120 Dzīvokļa telpu grupa

Telpu grupas platību eksplikācija:

Dzīvokļa kopējā platība (kv.m.): 75.4

Dzīvokļa kopējā platība (kv.m.): 68.2

Dzīvojamā platība (kv.m.): 42.8

Dzīvokļa paligtelpu platība (kv.m.): 25.4

Dzīvokļa ārtelpu platība (kv.m.): 7.2

Telpu grupas telpu eksplikācija:

Stāvs	Telpas numurs	Telpas nosaukums	Telpas veids	Telpas platība (kv.m.)	Telpas augstums (m)	Patvaļīgās būvniecības pazīme
3	1	istaba	Dzīvojamā telpa	18.2	2.5	
3	2	istaba	Dzīvojamā telpa	9.6	2.5	
3	3	istaba	Dzīvojamā telpa	15	2.5	
3	4	Gaitenis	Dzīvokļa palīgtelpa	7.7	2.5	
3	5	tualete	Dzīvokļa palīgtelpa	1.1	2.5	
3	6	Vannas istaba	Dzīvokļa palīgtelpa	3.6	2.5	
3	7	sienas skapis	Dzīvokļa palīgtelpa	.6	2.5	
3	8	pieliekamais	Dzīvokļa palīgtelpa	1.2	2.5	
3	9	virtuve	Dzīvokļa palīgtelpa	11.2	2.5	
3	10	lodžija	Dzīvokļa ārtelpa	7.2	2.5	

Telpu grupas numurs: 013

Telpu grupas adreses numurs: 13

Telpu grupas izmantošanas veids: 1120 Dzīvokļa telpu grupa

Telpu grupas platību eksplikācija:

Dzīvokļa kopējā platība (kv.m.): 59.8

Dzīvokļa kopējā platība (kv.m.): 52.3

Dzīvojamā platība (kv.m.): 29.4

Dzīvokļa palīgtelpu platība (kv.m.): 22.9

Dzīvokļa ārtelpu platība (kv.m.): 7.5

Telpu grupas telpu eksplikācija:

Stāvs	Telpas numurs	Telpas nosaukums	Telpas veids	Telpas platība (kv.m.)	Telpas augstums (m)	Patvaļīgās būvniecības pazīme
1	1	istaba	Dzīvojamā telpa	11.4	2.5	
1	2	istaba	Dzīvojamā telpa	18	2.5	
1	3	virtuve	Dzīvokļa palīgtelpa	11	2.5	
1	4	sienas skapis	Dzīvokļa palīgtelpa	.6	2.5	
1	5	pieliekamais	Dzīvokļa palīgtelpa	1.2	2.5	
1	6	Vannas istaba	Dzīvokļa palīgtelpa	3.5	2.5	
1	7	tualete	Dzīvokļa palīgtelpa	1.1	2.5	
1	8	Gaitenis	Dzīvokļa palīgtelpa	5.5	2.5	
1	9	lodžija	Dzīvokļa ārtelpa	7.5	2.5	

Telpu grupas numurs: 014

Telpu grupas adreses numurs: 14

Telpu grupas izmantošanas veids: 1120 Dzīvokļa telpu grupa

Telpu grupas platību eksplikācija:

Dzīvokļa kopējā platība (kv.m.): 74.4

Dzīvokļa kopējā platība (kv.m.): 67.2

Dzīvojamā platība (kv.m.): 43

Dzīvokļa palīgtelpu platība (kv.m.): 24.2

Dzīvokļa ārtelpu platība (kv.m.): 7.2

Telpu grupas telpu eksplikācija:

Stāvs	Telpas numurs	Telpas nosaukums	Telpas veids	Telpas platība (kv.m.)	Telpas augstums (m)	Patvaļīgās būvniecības pazīme
1	1	Istaba	Dzīvojamā telpa	18.1	2.5	
1	2	Istaba	Dzīvojamā telpa	9.7	2.5	
1	3	Istaba	Dzīvojamā telpa	15.2	2.5	
1	4	Gaitenis	Dzīvokļa palīgtelpa	6.6	2.5	
1	5	Tualete	Dzīvokļa palīgtelpa	1.1	2.5	
1	6	Vannas istaba	Dzīvokļa palīgtelpa	3.5	2.5	
1	7	Sienas skapis	Dzīvokļa palīgtelpa	.6	2.5	
1	8	Pieliekamais	Dzīvokļa palīgtelpa	1.2	2.5	
1	9	Virtuve	Dzīvokļa palīgtelpa	11.2	2.5	
1	10	Lodžija	Dzīvokļa ārtelpa	7.2	2.5	

Telpu grupas numurs: 015

Telpu grupas adreses numurs: 15

Telpu grupas izmantošanas veids: 1120 Dzīvokļa telpu grupa

Telpu grupas platību eksplikācija:

Dzīvokļa kopējā platība (kv.m.): 60.1

Dzīvokļa kopējā platība (kv.m.): 52.8

Dzīvojamā platība (kv.m.): 29.3

Dzīvokļa palīgtelpu platība (kv.m.): 23.5

Dzīvokļa ārtelpu platība (kv.m.): 7.3

Telpu grupas telpu eksplikācija:

Stāvs	Telpas numurs	Telpas nosaukums	Telpas veids	Telpas platība (kv.m.)	Telpas augstums (m)	Patvaļīgās būvniecības pazīme
2	1	Istaba	Dzīvojamā telpa	11.1	2.5	
2	2	Istaba	Dzīvojamā telpa	18.2	2.5	
2	3	Virtuve	Dzīvokļa palīgtelpa	11.1	2.5	
2	4	Pieliekamais	Dzīvokļa palīgtelpa	1.3	2.5	
2	5	Vannas istaba	Dzīvokļa palīgtelpa	3.5	2.5	
2	6	Tualete	Dzīvokļa palīgtelpa	1.1	2.5	
2	7	Gaitenis	Dzīvokļa palīgtelpa	6.5	2.5	
2	8	Lodžija	Dzīvokļa ārtelpa	7.3	2.5	

Telpu grupas numurs: 016

Telpu grupas adreses numurs: 16

Telpu grupas izmantošanas veids: 1120 Dzīvokļa telpu grupa

Telpu grupas platību eksplikācija:

Dzīvokļa kopējā platība (kv.m.): 75.4

Dzīvokļa kopējā platība (kv.m.): 68.1

Dzīvojamā platība (kv.m.): 43

Dzīvokļa paligtelpu platība (kv.m.): 25.1

Dzīvokļa ārtelpu platība (kv.m.): 7.3

Telpu grupas telpu eksplikācija:

Stāvs	Telpas numurs	Telpas nosaukums	Telpas veids	Telpas platība (kv.m.)	Telpas augstums (m)	Patvaļīgās būvniecības pazīme
2	1	Istaba	Dzīvojamā telpa	18.1	2.5	
2	2	Istaba	Dzīvojamā telpa	9.7	2.5	
2	3	Istaba	Dzīvojamā telpa	15.2	2.5	
2	4	Gaitenis	Dzīvokļa paligtelpa	7.5	2.5	
2	5	Tualete	Dzīvokļa paligtelpa	1.1	2.5	
2	6	Vannas istaba	Dzīvokļa paligtelpa	3.5	2.5	
2	7	Sienas skapis	Dzīvokļa paligtelpa	.7	2.5	
2	8	Pieliekamais	Dzīvokļa paligtelpa	1.2	2.5	
2	9	Virtuve	Dzīvokļa paligtelpa	11.1	2.5	
2	10	Lodžija	Dzīvokļa ārtelpa	7.3	2.5	

Telpu grupas numurs: 017

Telpu grupas adreses numurs: 17

Telpu grupas izmantošanas veids: 1120 Dzīvokļa telpu grupa

Telpu grupas platību eksplikācija:

Dzīvokļa kopējā platība (kv.m.): 59.4

Dzīvokļa kopējā platība (kv.m.): 52.2

Dzīvojamā platība (kv.m.): 29.2

Dzīvokļa paligtelpu platība (kv.m.): 23

Dzīvokļa ārtelpu platība (kv.m.): 7.2

Telpu grupas telpu eksplikācija:

Stāvs	Telpas numurs	Telpas nosaukums	Telpas veids	Telpas platība (kv.m.)	Telpas augstums (m)	Patvaļīgās būvniecības pazīme
3	1	Istaba	Dzīvojamā telpa	11.4	2.5	
3	2	Istaba	Dzīvojamā telpa	17.8	2.5	
3	3	Virtuve	Dzīvokļa paligtelpa	11.2	2.5	
3	4	Sienas skapis	Dzīvokļa paligtelpa	.5	2.5	
3	5	Pieliekamais	Dzīvokļa paligtelpa	1.3	2.5	
3	6	Vannas istaba	Dzīvokļa paligtelpa	3.5	2.5	

3	7	tualete	Dzīvokļa palīgtelpa	1.1	2.5	
3	8	Gaitenis	Dzīvokļa palīgtelpa	5.4	2.5	
3	9	lodžija	Dzīvokļa ārtelpa	7.2	2.5	

Telpu grupas numurs: 018

Telpu grupas adreses numurs: 18

Telpu grupas izmantošanas veids: 1120 Dzīvokļa telpu grupa

Telpu grupas platību eksplikācija:

Dzīvokļa kopējā platība (kv.m.): 75.5

Dzīvokļa kopējā platība (kv.m.): 68.2

Dzīvojamā platība (kv.m.): 43.2

Dzīvokļa palīgtelpu platība (kv.m.): 25

Dzīvokļa ārtelpu platība (kv.m.): 7.3

Telpu grupas telpu eksplikācija:

Stāvs	Telpas numurs	Telpas nosaukums	Telpas veids	Telpas platība (kv.m.)	Telpas augstums (m)	Patvalīgās būvniecības pazīme
3	1	istaba	Dzīvojamā telpa	18.3	2.5	
3	2	istaba	Dzīvojamā telpa	9.6	2.5	
3	3	istaba	Dzīvojamā telpa	15.3	2.5	
3	4	Gaitenis	Dzīvokļa palīgtelpa	7.3	2.5	
3	5	tualete	Dzīvokļa palīgtelpa	1.1	2.5	
3	6	Vannas istaba	Dzīvokļa palīgtelpa	3.5	2.5	
3	7	sienas skapis	Dzīvokļa palīgtelpa	.6	2.5	
3	8	pieliekamais	Dzīvokļa palīgtelpa	1.3	2.5	
3	9	virtuve	Dzīvokļa palīgtelpa	11.2	2.5	
3	10	lodžija	Dzīvokļa ārtelpa	7.3	2.5	

Telpu grupas numurs: 019

Telpu grupas adreses numurs: 19

Telpu grupas izmantošanas veids: 1120 Dzīvokļa telpu grupa

Telpu grupas platību eksplikācija:

Dzīvokļa kopējā platība (kv.m.): 75.3

Dzīvokļa kopējā platība (kv.m.): 67.9

Dzīvojamā platība (kv.m.): 42.4

Dzīvokļa palīgtelpu platība (kv.m.): 25.5

Dzīvokļa ārtelpu platība (kv.m.): 7.4

Telpu grupas telpu eksplikācija:

Stāvs	Telpas numurs	Telpas nosaukums	Telpas veids	Telpas platība (kv.m.)	Telpas augstums (m)	Patvaļīgās būvniecības pazīme
1	1	istaba	Dzīvojamā telpa	14.7	2.5	
1	2	istaba	Dzīvojamā telpa	9.7	2.5	
1	3	istaba	Dzīvojamā telpa	18	2.5	
1	4	virtuve	Dzīvokļa palīgtelpa	12	2.5	
1	5	sienas skapis	Dzīvokļa palīgtelpa	.6	2.5	
1	6	pieliekamais	Dzīvokļa palīgtelpa	1.3	2.5	
1	7	Vannas istaba	Dzīvokļa palīgtelpa	3.3	2.5	
1	8	tualete	Dzīvokļa palīgtelpa	1.1	2.5	
1	9	Gaitenis	Dzīvokļa palīgtelpa	7.2	2.5	
1	10	lodžija	Dzīvokļa ārtelpa	7.4	2.5	

Telpu grupas numurs: 020

Telpu grupas adreses numurs: 20

Telpu grupas izmantošanas veids: 1120 Dzīvokļa telpu grupa

Telpu grupas platību eksplikācija:

Dzīvokļa kopējā platība (kv.m.): 61.6

Dzīvokļa kopējā platība (kv.m.): 54.2

Dzīvojamā platība (kv.m.): 29.6

Dzīvokļa palīgtelpu platība (kv.m.): 24.6

Dzīvokļa ārtelpu platība (kv.m.): 7.4

Telpu grupas telpu eksplikācija:

Stāvs	Telpas numurs	Telpas nosaukums	Telpas veids	Telpas platība (kv.m.)	Telpas augstums (m)	Patvaļīgās būvniecības pazīme
1	1	istaba	Dzīvojamā telpa	19.1	2.55	
1	2	istaba	Dzīvojamā telpa	10.5	2.55	
1	3	sienas skapis	Dzīvokļa palīgtelpa	.9	2.55	
1	4	Gaitenis	Dzīvokļa palīgtelpa	6.4	2.55	
1	5	tualete	Dzīvokļa palīgtelpa	1.1	2.55	
1	6	Vannas istaba	Dzīvokļa palīgtelpa	3.5	2.55	
1	7	sienas skapis	Dzīvokļa palīgtelpa	.6	2.55	
1	8	pieliekamais	Dzīvokļa palīgtelpa	1.2	2.55	
1	9	virtuve	Dzīvokļa palīgtelpa	10.9	2.55	
1	10	lodžija	Dzīvokļa ārtelpa	7.4	2.55	

Telpu grupas numurs: 021

Telpu grupas adreses numurs: 21

Telpu grupas izmantošanas veids: 1120 Dzīvokļa telpu grupa

Telpu grupas platību eksplikācija:

Dzīvokļa kopējā platība (kv.m.): 59.3

Dzīvokļa kopējā platība (kv.m.): 52

Dzīvojamā platība (kv.m.): 28.3

Dzīvokļa palīgtelpu platība (kv.m.): 23.7

Dzīvokļa ārtelpu platība (kv.m.): 7.3

Telpu grupas telpu eksplikācija:

Stāvs	Telpas numurs	Telpas nosaukums	Telpas veids	Telpas platība (kv.m.)	Telpas augstums (m)	Patvaļīgās būvniecības pazīme
2	1	istaba	Dzīvojamā telpa	10.4	2.5	
2	2	istaba	Dzīvojamā telpa	17.9	2.5	
2	3	virtuve	Dzīvokļa palīgtelpa	11.2	2.5	
2	4	sienas skapis	Dzīvokļa palīgtelpa	.6	2.5	
2	5	pieliekamais	Dzīvokļa palīgtelpa	1.3	2.5	
2	6	Vannas istaba	Dzīvokļa palīgtelpa	3.5	2.5	
2	7	tualete	Dzīvokļa palīgtelpa	1.1	2.5	
2	8	Gaitenis	Dzīvokļa palīgtelpa	5.2	2.5	
2	9	sienas skapis	Dzīvokļa palīgtelpa	.8	2.5	
2	10	lodžija	Dzīvokļa ārtelpa	7.3	2.5	

Telpu grupas numurs: 022

Telpu grupas adreses numurs: 22

Telpu grupas izmantošanas veids: 1120 Dzīvokļa telpu grupa

Telpu grupas platību eksplikācija:

Dzīvokļa kopējā platība (kv.m.): 76.1

Dzīvokļa kopējā platība (kv.m.): 69

Dzīvojamā platība (kv.m.): 43.6

Dzīvokļa palīgtelpu platība (kv.m.): 25.4

Dzīvokļa ārtelpu platība (kv.m.): 7.1

Telpu grupas telpu eksplikācija:

Stāvs	Telpas numurs	Telpas nosaukums	Telpas veids	Telpas platība (kv.m.)	Telpas augstums (m)	Patvaļīgās būvniecības pazīme
2	1	istaba	Dzīvojamā telpa	18.9	2.45	
2	2	istaba	Dzīvojamā telpa	10.1	2.45	
2	3	istaba	Dzīvojamā telpa	14.6	2.45	
2	4	Gaitenis	Dzīvokļa palīgtelpa	8	2.45	
2	5	tualete	Dzīvokļa palīgtelpa	1.1	2.45	
2	6	Vannas istaba	Dzīvokļa palīgtelpa	3.6	2.45	
2	7	sienas skapis	Dzīvokļa palīgtelpa	.6	2.45	
2	8	pieliekamais	Dzīvokļa palīgtelpa	1.3	2.45	
2	9	virtuve	Dzīvokļa palīgtelpa	10.8	2.45	

2	10	lodžija	Dzīvokļa ārtelpa	7.1	2.45	
---	----	---------	------------------	-----	------	--

Telpu grupas numurs: 023

Telpu grupas adreses numurs: 23

Telpu grupas izmantošanas veids: 1120 Dzīvokļa telpu grupa

Telpu grupas platību eksplikācija:

Dzīvokļa kopējā platība (kv.m.): 74.3

Dzīvokļa kopējā platība (kv.m.): 66.8

Dzīvojamā platība (kv.m.): 42.2

Dzīvokļa palīgtelpu platība (kv.m.): 24.6

Dzīvokļa ārtelpu platība (kv.m.): 7.5

Telpu grupas telpu eksplikācija:

Stāvs	Telpas numurs	Telpas nosaukums	Telpas veids	Telpas platība (kv.m.)	Telpas augstums (m)	Patvaļīgās būvniecības pazīme
3	1	istaba	Dzīvojamā telpa	14.7	2.5	
3	2	istaba	Dzīvojamā telpa	9.7	2.5	
3	3	istaba	Dzīvojamā telpa	17.8	2.5	
3	4	virtuve	Dzīvokļa palīgtelpa	11	2.5	
3	5	sienas skapis	Dzīvokļa palīgtelpa	.6	2.5	
3	6	pieliekamais	Dzīvokļa palīgtelpa	1.2	2.5	
3	7	Vannas istaba	Dzīvokļa palīgtelpa	3.7	2.5	
3	8	tualete	Dzīvokļa palīgtelpa	1.1	2.5	
3	9	Gaitenis	Dzīvokļa palīgtelpa	7	2.5	
3	10	lodžija	Dzīvokļa ārtelpa	7.5	2.5	

Telpu grupas numurs: 024

Telpu grupas adreses numurs: 24

Telpu grupas izmantošanas veids: 1120 Dzīvokļa telpu grupa

Telpu grupas platību eksplikācija:

Dzīvokļa kopējā platība (kv.m.): 61.6

Dzīvokļa kopējā platība (kv.m.): 53.1

Dzīvojamā platība (kv.m.): 30.5

Dzīvokļa palīgtelpu platība (kv.m.): 22.6

Dzīvokļa ārtelpu platība (kv.m.): 8.5

Telpu grupas telpu eksplikācija:

Stāvs	Telpas numurs	Telpas nosaukums	Telpas veids	Telpas platība (kv.m.)	Telpas augstums (m)	Patvaļīgās būvniecības pazīme
-------	---------------	------------------	--------------	------------------------	---------------------	-------------------------------

3	1	istaba	Dzīvojamā telpa	18.9	2.45	
3	2	istaba	Dzīvojamā telpa	11.6	2.45	
3	3	Gaitenis	Dzīvokļa paligtelpa	6.4	2.45	
3	4	tualete	Dzīvokļa ārtelpa	1.1	2.45	
3	5	Vannas istaba	Dzīvokļa paligtelpa	3.6	2.45	
3	6	sienas skapis	Dzīvokļa paligtelpa	.6	2.45	
3	7	pieliekamais	Dzīvokļa paligtelpa	1.2	2.45	
3	8	virtuve	Dzīvokļa paligtelpa	10.8	2.45	
3	9	lodžija	Dzīvokļa ārtelpa	7.4	2.45	

Telpu grupas numurs: 901

Telpu grupas adreses numurs:

Telpu grupas izmantošanas veids: 1900 Koplietošanas telpu grupa

Telpu grupas platību eksplikācija:

Koplietošanas paligtelpu platība (kv.m.): 35.9

Koplietošanas iekštelpu platība (kv.m.): 35.9

Koplietošanas ārtelpu platība (kv.m.): 0

Telpu grupas telpu eksplikācija:

Stāvs	Telpas numurs	Telpas nosaukums	Telpas veids	Telpas platība (kv.m.)	Telpas augstums (m)	Patvaļīgās būvniecības pazīme
1	1	priekštelpa	Koplietošanas iekštelpa	1.8	2.15	
1	2	kāpņu telpa	Koplietošanas iekštelpa	8	2.5	
2	3	kāpņu telpa	Koplietošanas iekštelpa	13	2.5	
3	4	kāpņu telpa	Koplietošanas iekštelpa	13.1	2.5	

Telpu grupas numurs: 902

Telpu grupas adreses numurs:

Telpu grupas izmantošanas veids: 1900 Koplietošanas telpu grupa

Telpu grupas platību eksplikācija:

Koplietošanas paligtelpu platība (kv.m.): 36.1

Koplietošanas iekštelpu platība (kv.m.): 36.1

Koplietošanas ārtelpu platība (kv.m.): 0

Telpu grupas telpu eksplikācija:

Stāvs	Telpas numurs	Telpas nosaukums	Telpas veids	Telpas platība (kv.m.)	Telpas augstums (m)	Patvaļīgās būvniecības pazīme
1	1	priekštelpa	Koplietošanas iekštelpa	2	2.15	
1	2	kāpņu telpa	Koplietošanas iekštelpa	8	2.5	
2	3	kāpņu telpa	Koplietošanas iekštelpa	13.1	2.5	
3	4	kāpņu telpa	Koplietošanas iekštelpa	13	2.5	

Telpu grupas numurs: 903

Telpu grupas adreses numurs:

Telpu grupas izmantošanas veids: 1900 Koplietošanas telpu grupa

Telpu grupas platību eksplikācija:

Koplietošanas palīgtelpu platība (kv.m.): 36.4

Koplietošanas iekštelpu platība (kv.m.): 36.4

Koplietošanas ārtelpu platība (kv.m.): 0

Telpu grupas telpu eksplikācija:

Stāvs	Telpas numurs	Telpas nosaukums	Telpas veids	Telpas platība (kv.m.)	Telpas augstums (m)	Patvaļīgās būvniecības pazīme
1	1	priekštelpa	Koplietošanas iekštelpa	1.9	2.15	
1	2	kāpņu telpa	Koplietošanas iekštelpa	8.1	2.5	
2	3	kāpņu telpa	Koplietošanas iekštelpa	13.2	2.5	
3	4	kāpņu telpa	Koplietošanas iekštelpa	13.2	2.5	

Telpu grupas numurs: 904

Telpu grupas adreses numurs:

Telpu grupas izmantošanas veids: 1900 Koplietošanas telpu grupa

Telpu grupas platību eksplikācija:

Koplietošanas palīgtelpu platība (kv.m.): 36.6

Koplietošanas iekštelpu platība (kv.m.): 36.6

Koplietošanas ārtelpu platība (kv.m.): 0

Telpu grupas telpu eksplikācija:

Stāvs	Telpas numurs	Telpas nosaukums	Telpas veids	Telpas platība (kv.m.)	Telpas augstums (m)	Patvaļīgās būvniecības pazīme
1	1	priekštelpa	Koplietošanas iekštelpa	2	2.15	
1	2	kāpņu telpa	Koplietošanas iekštelpa	8.2	2.5	
2	3	kāpņu telpa	Koplietošanas iekštelpa	13.3	2.5	
3	4	kāpņu telpa	Koplietošanas iekštelpa	13.1	2.5	

Telpu grupas numurs: 905

Telpu grupas adreses numurs:

Telpu grupas izmantošanas veids: 1900 Koplietošanas telpu grupa

Telpu grupas platību eksplikācija:

Koplietošanas palīgtelpu platība (kv.m.): 140.9

Koplietošanas iekštelpu platība (kv.m.): 140.9

Koplietošanas ārtelpu platība (kv.m.):

Telpu grupas telpu eksplikācija:

Stāvs	Telpas numurs	Telpas nosaukums	Telpas veids	Telpas platība (kv.m.)	Telpas augstums (m)	Patvaļīgās būvniecības pazīme
-1	1	kāpņu telpa	Koplietošanas iekštelpa	7.6	2.1	
-1	2	siltumtrase	Koplietošanas iekštelpa	20.4	2.1	
-1	3	pagrabs	Koplietošanas iekštelpa	35.9	2.1	
-1	4	pagrabs	Koplietošanas iekštelpa	14.4	2.1	
-1	5	pagrabs	Koplietošanas iekštelpa	60.7	2.1	
-1	6	pagrabs	Koplietošanas iekštelpa	1.9	2.1	

Telpu grupas numurs: 906

Telpu grupas adreses numurs:

Telpu grupas izmantošanas veids: 1900 Koplietošanas telpu grupa

Telpu grupas platību eksplikācija:

Koplietošanas palīgtelpu platība (kv.m.): 145.3

Koplietošanas iekštelpu platība (kv.m.): 145.3

Koplietošanas ārtelpu platība (kv.m.):

Telpu grupas telpu eksplikācija:

Stāvs	Telpas numurs	Telpas nosaukums	Telpas veids	Telpas platība (kv.m.)	Telpas augstums (m)	Patvaļīgās būvniecības pazīme
-1	1	kāpņu telpa	Koplietošanas iekštelpa	7.8	2.1	
-1	2	pagrabs	Koplietošanas iekštelpa	17.7	2.1	
-1	3	pagrabs	Koplietošanas iekštelpa	42.8	2.1	
-1	4	pagrabs	Koplietošanas iekštelpa	14.4	2.1	
-1	5	pagrabs	Koplietošanas iekštelpa	60.6	2.1	
-1	6	pagrabs	Koplietošanas iekštelpa	2	2.1	

Telpu grupas numurs: 907

Telpu grupas adreses numurs:

Telpu grupas izmantošanas veids: 1900 Koplietošanas telpu grupa

Telpu grupas platību eksplikācija:

Koplietošanas palīgtelpu platība (kv.m.): 145.2

Koplietošanas iekštelpu platība (kv.m.): 145.2

Koplietošanas ārtelpu platība (kv.m.): 0

Telpu grupas telpu eksplikācija:

Stāvs	Telpas numurs	Telpas nosaukums	Telpas veids	Telpas platība (kv.m.)	Telpas augstums (m)	Patvaļīgās būvniecības pazīme
-1	1	kāpņu telpa	Koplietošanas iekštelpa	7.4	2.1	
-1	2	siltumtrase	Koplietošanas iekštelpa	15.5	2.1	
-1	3	pagrabs	Koplietošanas iekštelpa	14.1	2.1	
-1	4	pagrabs	Koplietošanas iekštelpa	30.2	2.1	
-1	5	pagrabs	Koplietošanas iekštelpa	14.4	2.1	

-1	6	pagrabs	Koplietošanas iekštelpa	61.6	2.1	
-1	7	pagrabs	Koplietošanas iekštelpa	2	2.1	

Telpu grupas numurs: 908

Telpu grupas adreses numurs:

Telpu grupas izmantošanas veids: 1900 Koplietošanas telpu grupa

Telpu grupas platību eksplikācija:

Koplietošanas paligtelpu platība (kv.m.): 140.9

Koplietošanas iekštelpu platība (kv.m.): 140.9

Koplietošanas ārtelpu platība (kv.m.):

Telpu grupas telpu eksplikācija:

Stāvs	Telpas numurs	Telpas nosaukums	Telpas veids	Telpas platība (kv.m.)	Telpas augstums (m)	Patvaļīgās būvniecības pazīme
-1	1	kāpņu telpa	Koplietošanas iekštelpa	7.8	2.1	
-1	2	pagrabs	Koplietošanas iekštelpa	61	2.1	
-1	3	pagrabs	Koplietošanas iekštelpa	14.4	2.1	
-1	4	pagrabs	Koplietošanas iekštelpa	17.6	2.1	
-1	5	pagrabs	Koplietošanas iekštelpa	18.1	2.1	
-1	6	siltumtrase	Koplietošanas iekštelpa	20.2	2.1	
-1	7	pagrabs	Koplietošanas iekštelpa	1.8	2.1	

INVENTARIZĀCIJAS VĒRTĪBAS APRĒĶINA PROTOKOLS

Būves kadastra apzīmējums: 90660040833001

Būves adrese: Tukuma raj., Lapmežciema pag., Liepu iela 9 LV-3118

Inventarizācijas lietas numurs: 90660040833001-02

Būves galvenais izmantošanas veids (kods): 1122

Būves nosaukums: daudzdzīvokļu māja

Būves tehniskie rādītāji: būves stāvu skaits = 3, būvtilpums = 7599 kub.m. , kopējā platība = 2360.8 kv.m. ,
apbūves laukums = 751.4 kv.m. , kapitalitātes grupa = II grupa

Būves konstruktīvo elementu raksturojums:

Būves pamati:	Dzelzsbetons/betons	labs
Būves ārsienas:	Kieģeļi/paneli	pilnīgi apmierin.
Būves pārsegumi:	Dzelzsbetons/betons	pilnīgi apmierin.
Būves jumts:	Gumijotie lokšņu materiāli/ruberoīds	daļēji apmierin.

Nosaukums	N.p.k.	Ieraksts
Būvju vienību cenu krājuma numurs; tabulas apzīmējums; ailes apzīmējums tabulā	1	28; 18; f
Mērvienība	2	m³
Vienību daudzums	3	7599
Kopējā platība (m²)	4	2360.8
Būves vienības bāzes vērtība (Ls)	5	30.2
Būves bāzes vērtība (Ls)	6	229490
Ks Fiziskā stāvokļa koeficients	7	0.85
Kg Ģeogrāfiskās novietnes koeficients (0.2 - 1.0)	8	0.65
Kiv Būves izmantošanas veida korekcijas koeficients	9	0.49
KI Attāluma līdz tuvākai pilsētai koeficients (0.30 - 0.95)	10	1.0
K -	11	1.0
Būves inventarizācijas vērtība (Ls)	12	62129
Būves vienības inventarizācijas vērtība (Ls)	13	8.18
Būves kopējās platības 1m² vērtība (Ls)	14	26.32

Vērtēšanas datums: 16/11/2000

Izpildīja:

Iveta Giela

Paraksts:


Pārbaudīja:

Ilde Reinetāns


Paraksts:




50430 LOMAKA
Cēra T. 9473362.

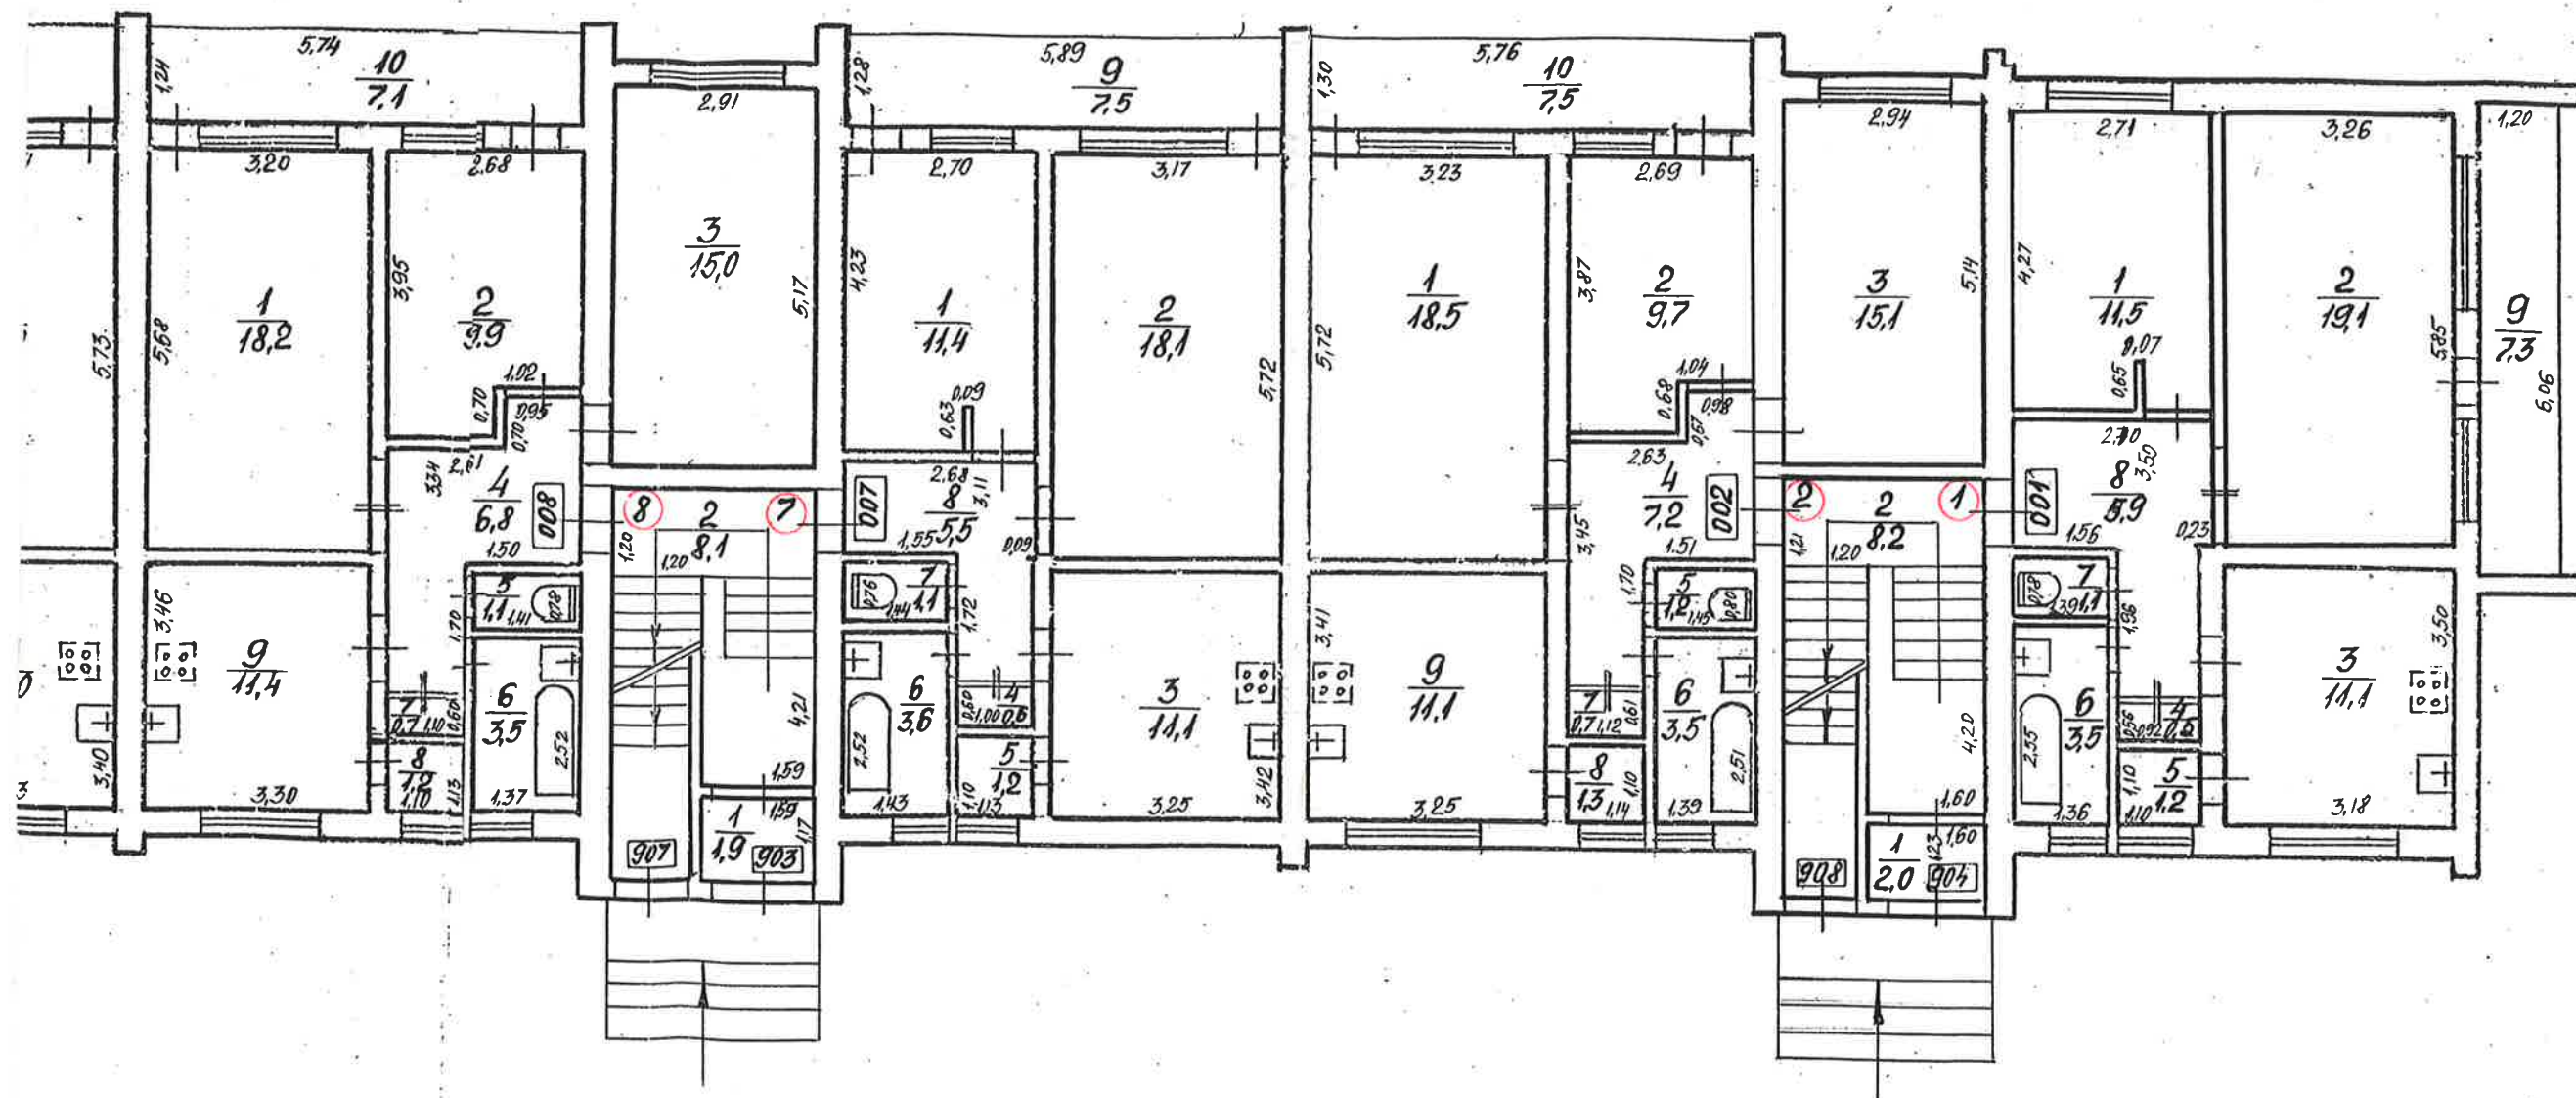


Būves <u>1.</u> stāva plāna			Būves kadastra apzīmējums			
shēma H=2,50.			9066	004	0833	001
Izstrādājis	Izstrādāja	I. GIELA	Paraksts		Datums	08.11.2000.
1:100	Parbaudījis	U. RUNDĀNS	Paraksts		Datums	08.11.2000.

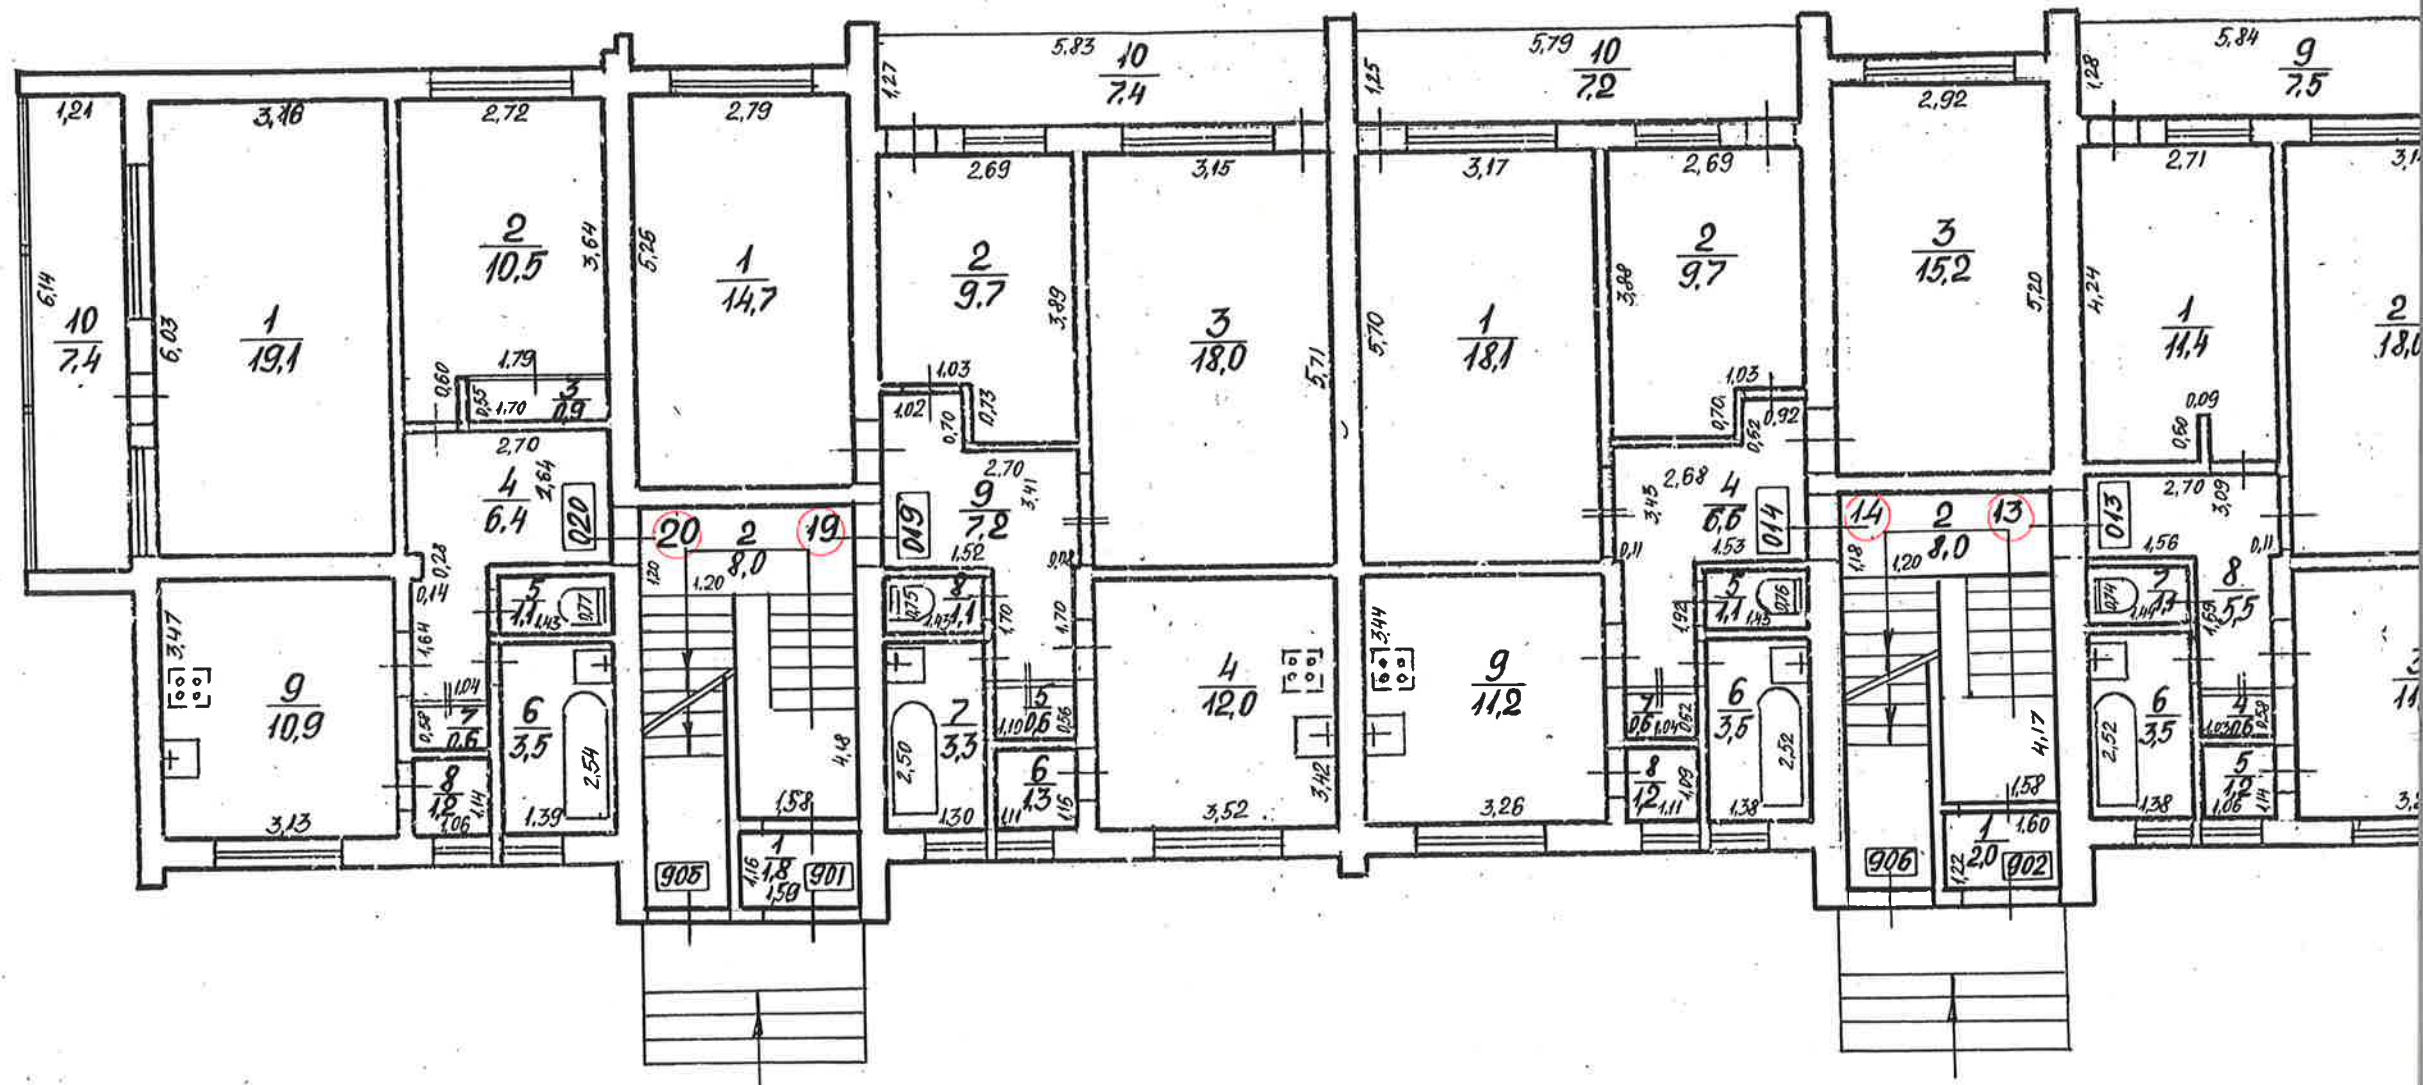

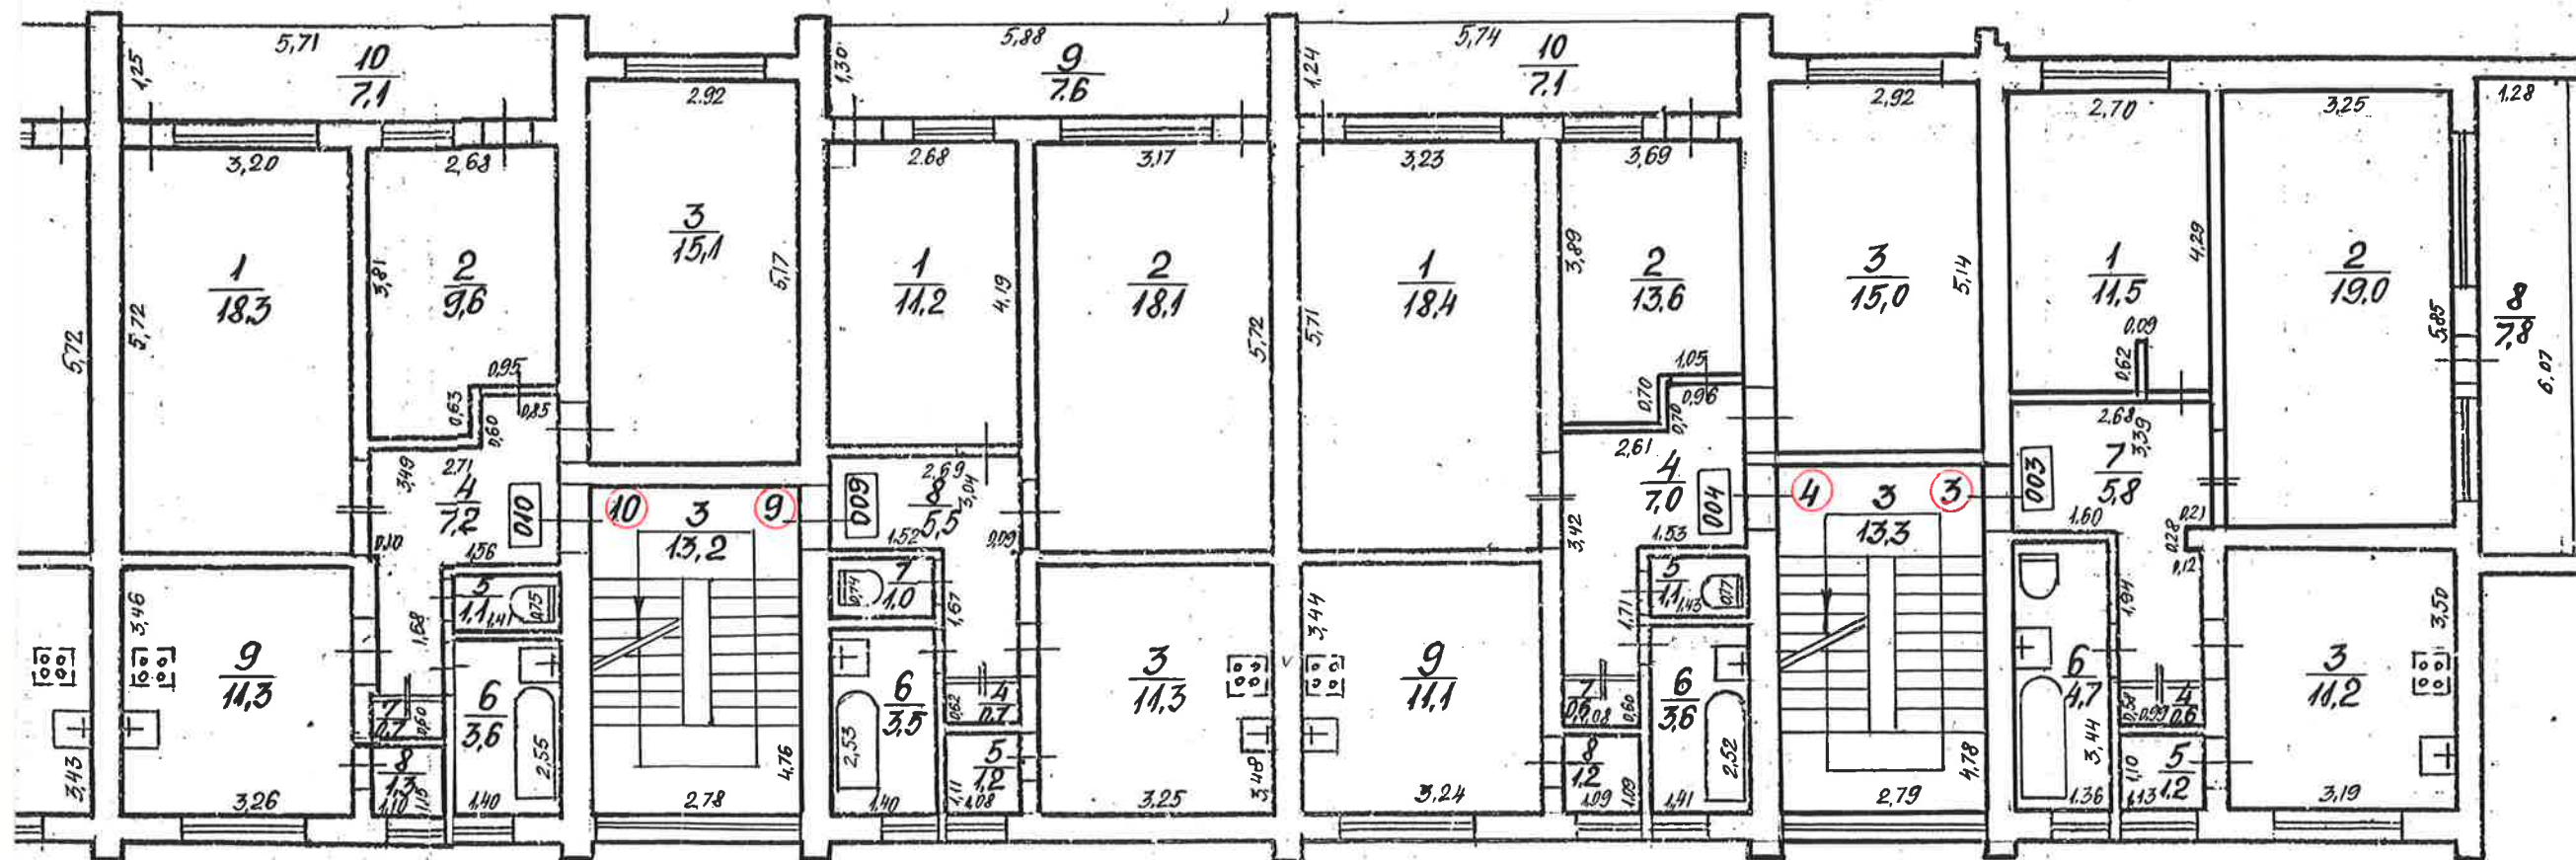

Būves <u>2.</u> stāva plāna			Būves kadastra apzīmējums			
shēma						
		H=2.50	9066	004	0833	001
Mērogs	Izpildīja	I. GIELA	Paraksts	<i>[Signature]</i>	Datums	08.11.2000.
100	Pārbaudīja	U. RUNDĀNS	Paraksts	<i>[Signature]</i>	Datums	08.11.2000.

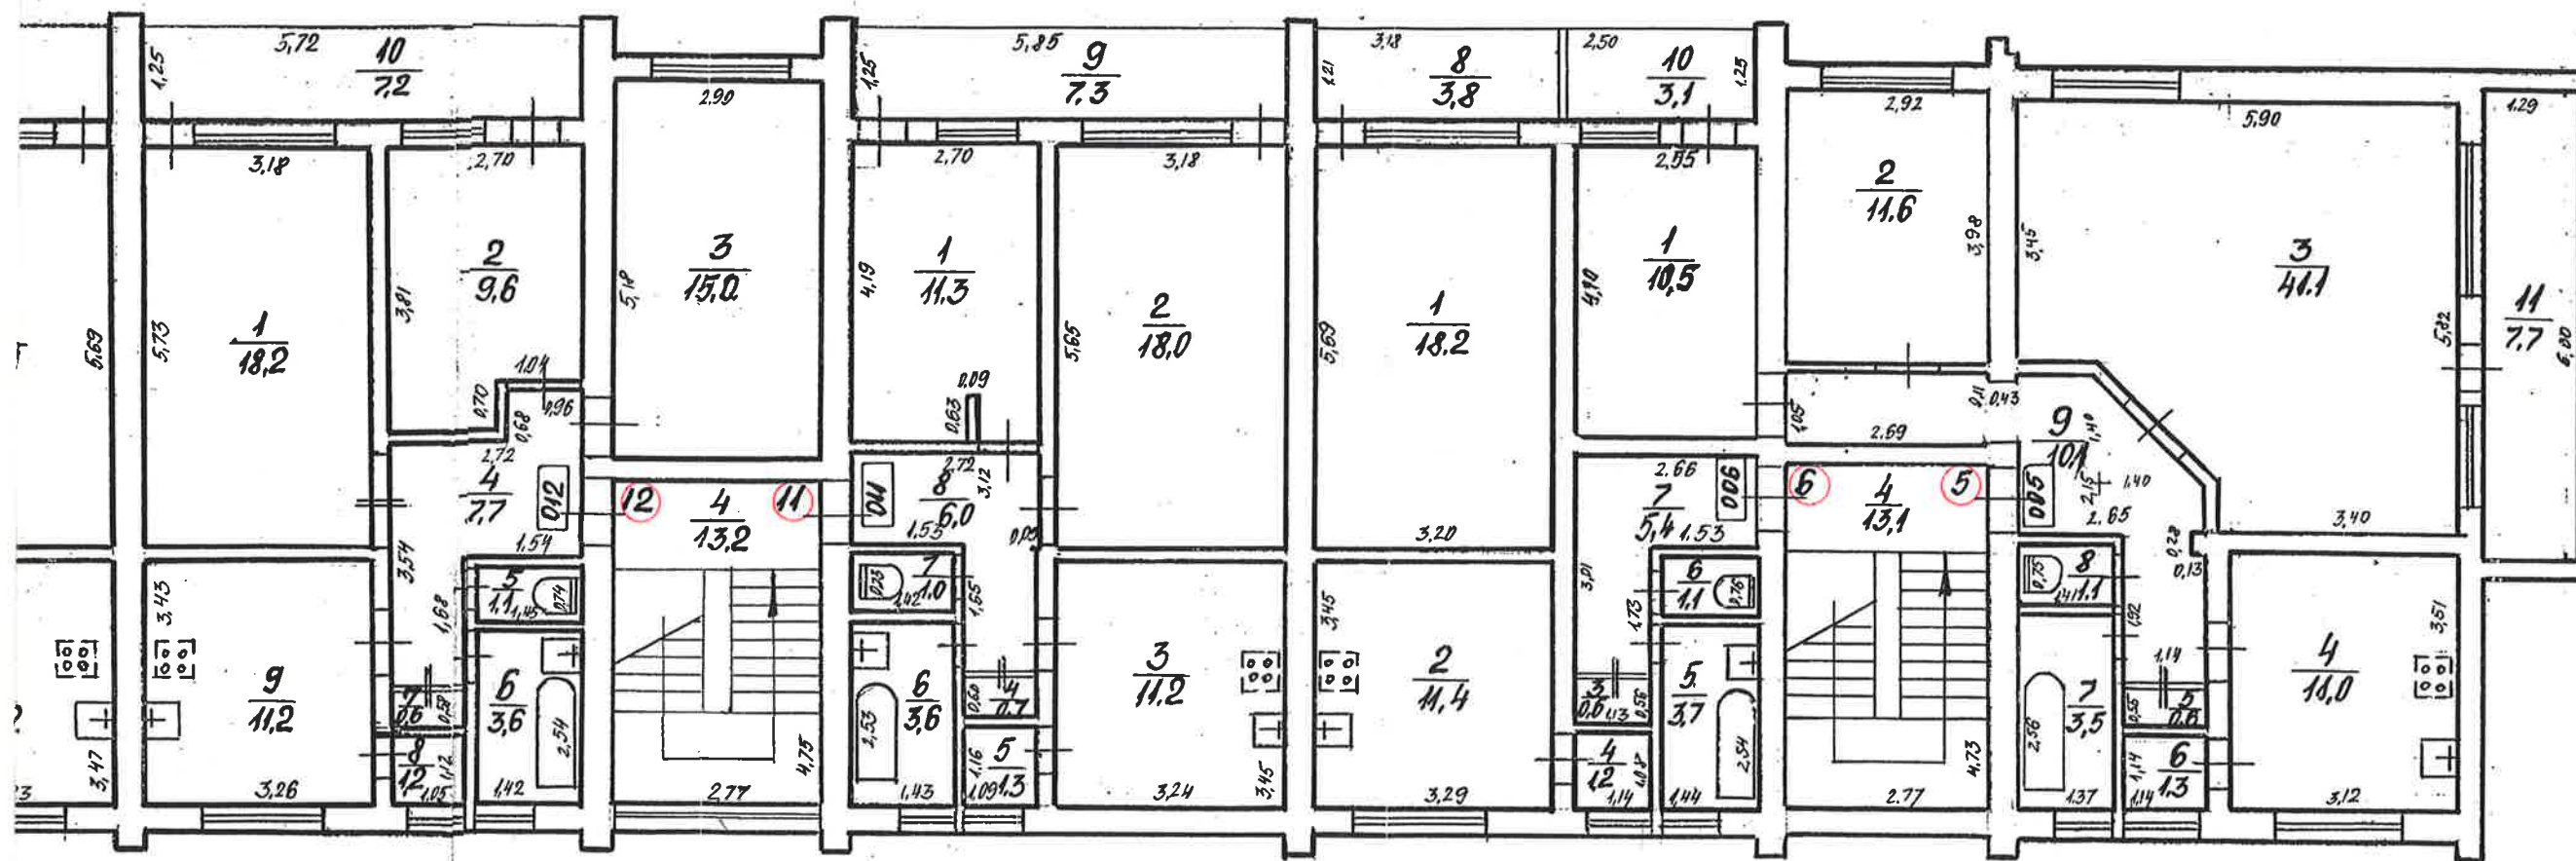



Būves 3. stāva plāna
shēma $H=2.50$

Būves kadastra apzīmējums

9066 004 0833 001

Mērogs 1 : 100	Izpildīja Pārbaudīja	I. GIELA U. RUNDĀNS	Paraksts Paraksts	Datums Datums	08.11.2000. 08.11.2000.
-------------------	-------------------------	------------------------	----------------------	------------------	----------------------------

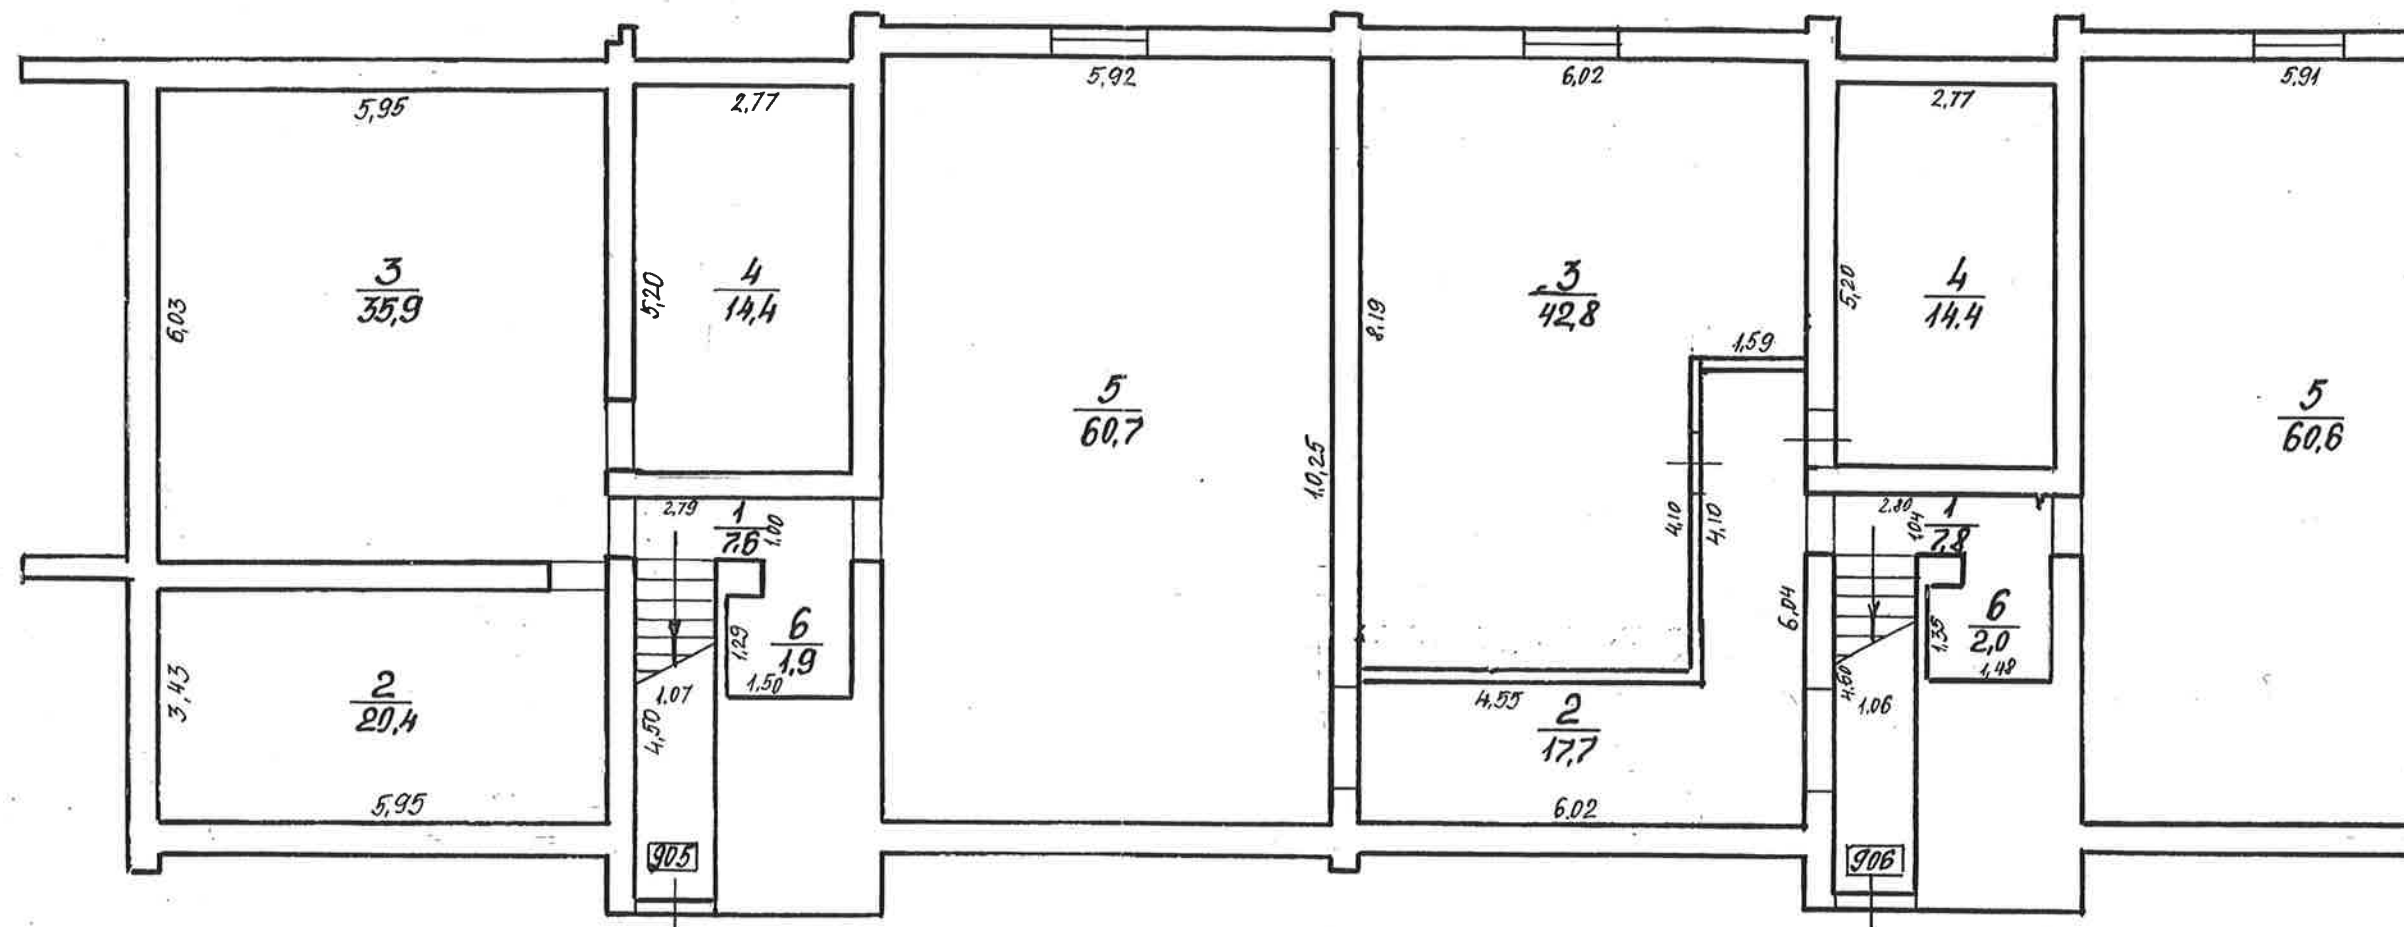

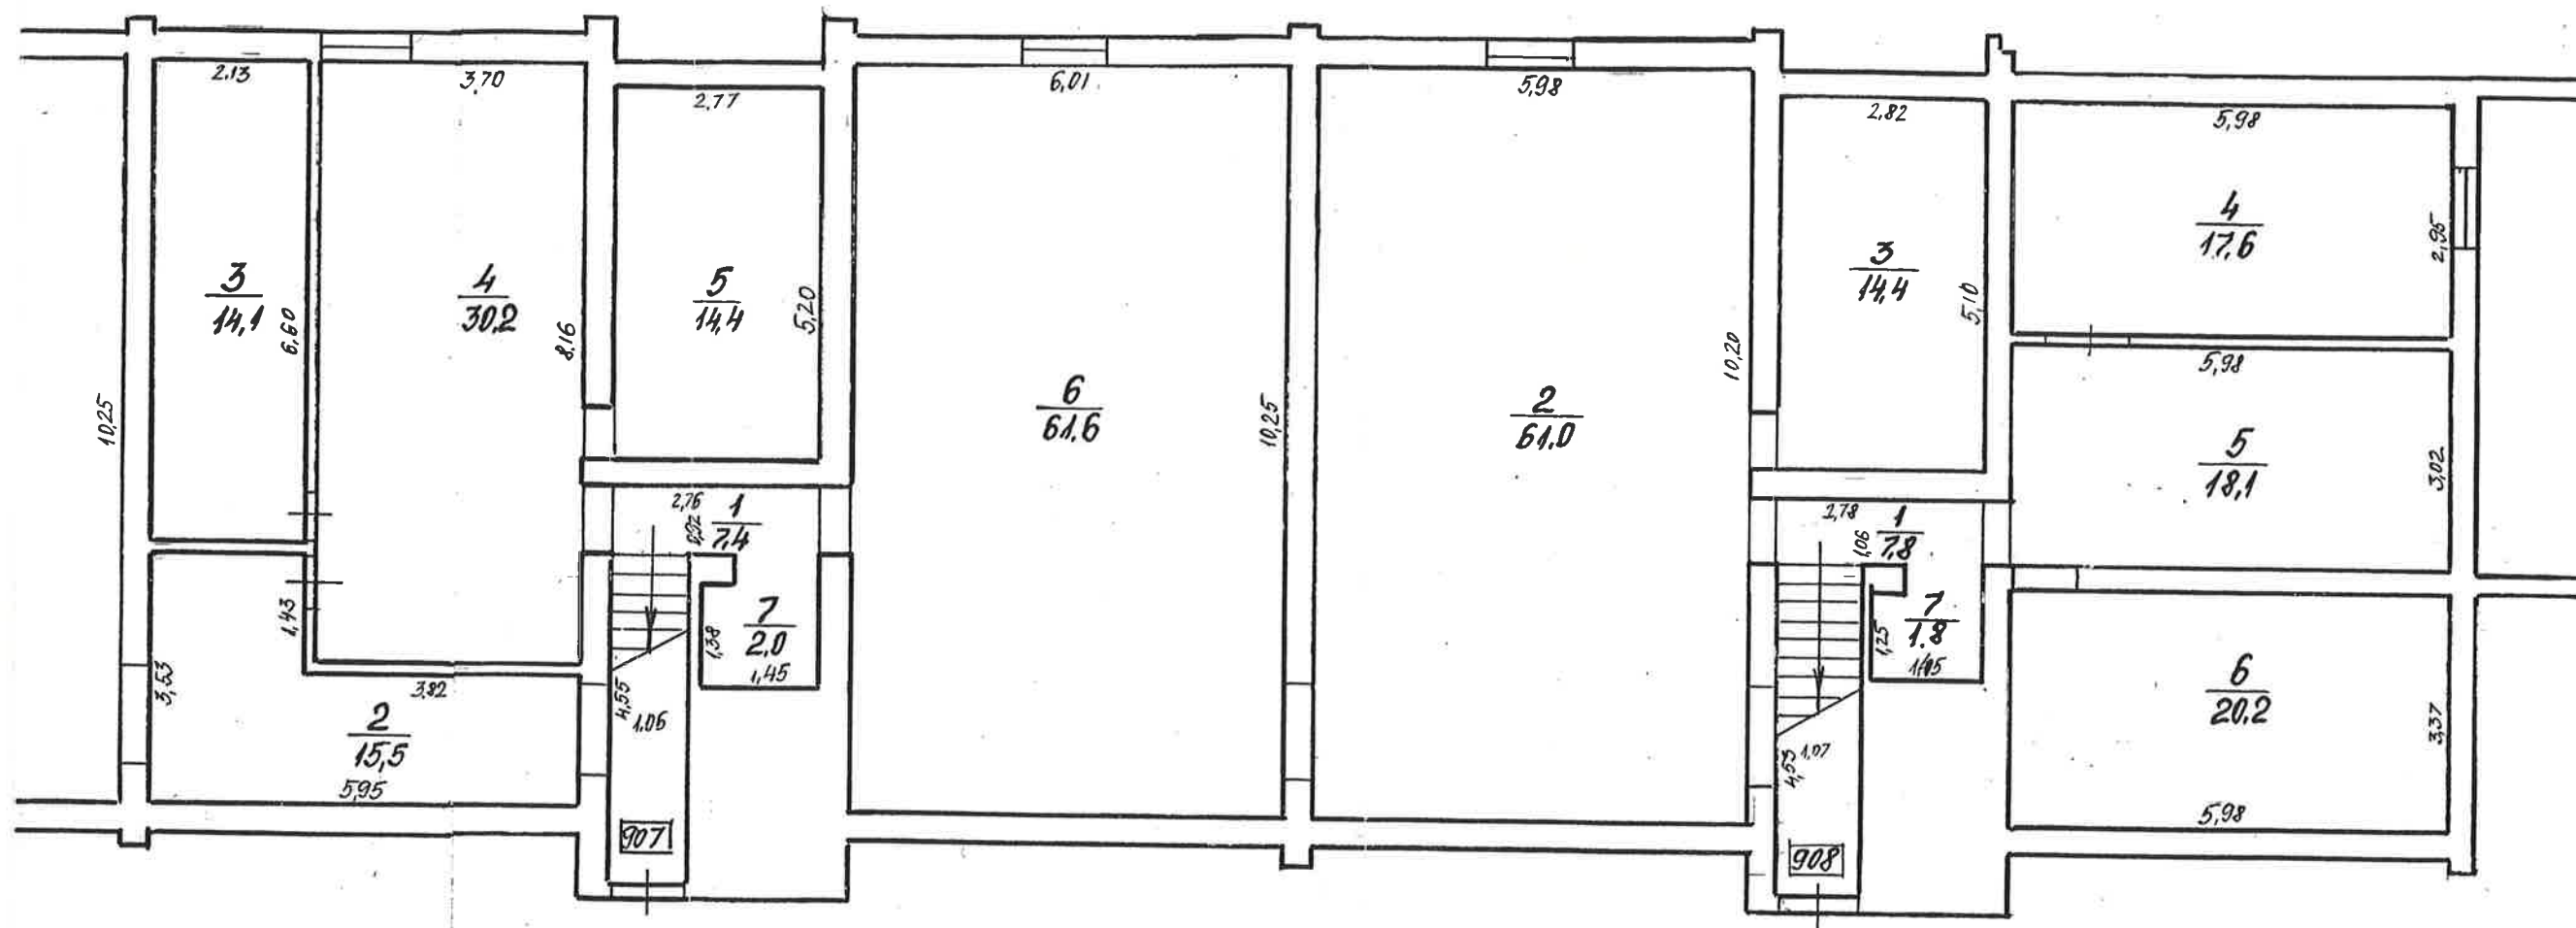

Būves -1. stāva plāna
shēma H=2,10

Būves kadastra apzīmējums

9066, 004, 0833, 001

Mērogs 1:100	Izstrādāja I. GIELA	Parbaudīja U. RUNDANS	Paraksts <i>[Signature]</i>	Datums 08.11.2000.
-----------------	------------------------	--------------------------	--------------------------------	-----------------------