

LR VZD ZIEMEĻKURZEMES REĢIONĀLĀ NODAĻA
ARHĪVAM

BŪVES
TEHNISKĀS INVENTARIZĀCIJAS LIETA

Numurs: 90480030271001-02

Lapu skaits: 16

BŪVES KADASTRA APZĪMĒJUMS

90480030271001

Dzīvojamā māja

(Būves nosaukums)

ADRESE:

Tukuma raj.
Džūkstes pag.
Lāses

Atzīme par atsavināšanas aizliegumu vai apgrūtinājumu

(Pamatojums)

(Vārds, Uzvārds)

(Paraksts)

Tehniskās inventarizācijas izpildītāji:

Izpildes datums: 15.10.2004

Voldemārs Konrads

(Paraksts)

Tehniskās inventarizācijas darba pārbaudītājs

Pārbaudes datums: 15.10.2004

Vilnis Vītoliņš

(Paraksts)

Reģionālās nodaļas vadītājs (pilnvarotā persona)

LR VZD Ziemeļkurzemes reģionālā nodaļa

Būvju tehniskās inventarizācijas nodaļas vadītājs

(Vārds, Uzvārds)

(Paraksts)

Datums: 2004 . gada "20" 10

Atzīme par registrāciju NĪVKR

Z.V

INFORMĀCIJA PAR PASŪTĪJUMU

Tehniskās inventarizācijas veids: Būves pilna pirmreizējā tehniskā inventarizācija
Tehniskās inventarizācijas pasūtītāji: Džūkstes pagasta pašvaldība
Iesniegtie dokumenti:

Akts par būves pieņemšanu ekspluatācijā
 30.09.1983 Tukuma raj. TDP IK

INFORMĀCIJA PAR BŪVI

Būves galvenais izmantošanas veids:	1122	Triju vai vairāku dzīvokļu mājas
Kapitalitātes grupa	II	
Apbūves laukums	563.0	(apbūves laukuma kv.m.)
Būvtilpums	5793	(kub.m.)
Stāvu skaits		
Virszemes:	3	
Pazemes:	1	
Telpu grupu skaits	24	
Dzīvokļu skaits	17	
Pēdējās apsekošanas datums	27.09.2004	
Ekspluatācijas uzsākšanas gads:	1983	
Ekspluatācijā pieņemšanas gads:		
Konstruktīvo elementu apraksts:		
Pamati	Dzelzsbetons/ betons	apmierinoši
Ārsienas	Ķieģeļi/ paneļi	apmierinoši
Pārsegumi	Dzelzsbetons/ betons	apmierinoši
Jumts	Gumijotie lokšņu materiāli/ ruberoīds	daļēji apmierinoši
Fiziskais nolietojums (%):	30	

Būves labiekārtojums:

Vietējā centralizētā apkure	Kanalizācija
Vietējā krāsns apkure	Tualetes telpa 18
Elektroapgāde	Vannas (dušas) telpa 18
Aukstā ūdens apgāde	

Patvaļīgās būvniecības pazīmes: - NAV

BŪVES EKSPLIKĀCIJA

Kopējā platība (kv.m.):	1733.8
Lietderīgā platība (kv.m.):	1253.1
Dzīvokļu kopējā platība (kv.m.):	1182.3
Dzīvokļu platība (kv.m.):	1001.8
Dzīvojamā platība (kv.m.):	626.7
Dzīvokļu palīgtelpu platība (kv.m.):	375.1
Dzīvokļu ārtelpu platība (kv.m.):	180.5
Nedzīvojamo telpu platība (kv.m.):	70.8
Nedzīvojamo iekštelpu platība (kv.m.):	70.8
Koplietošanas palīgtelpu platība (kv.m.):	480.7
Koplietošanas iekštelpu platība (kv.m.):	480.7

TELPU GRUPAS EKSPLIKĀCIJA

Telpu grupas Nr.	Adreses Nr.	Telpu grupas nosaukums	Telpu grupas kopējā platība (kv.m.)
------------------	-------------	------------------------	-------------------------------------

1	1	Dzīvoklis	77.7
2	2	Dzīvoklis	53.8
3	3	Dzīvoklis	78.4
4	4	Dzīvoklis	56.4
5	5	Dzīvoklis	76.6
6	6	Dzīvoklis	55.7
7	7	Dzīvoklis	86.5
8	008	Veikals	70.8
9	9	Dzīvoklis	87.0
10	10	Dzīvoklis	71.4
11	11	Dzīvoklis	86.8
12	12	Dzīvoklis	70.6
13	13	Dzīvoklis	72.0
14	14	Dzīvoklis	54.6
15	15	Dzīvoklis	72.0
16	16	Dzīvoklis	55.0
17	17	Dzīvoklis	71.1
18	18	Dzīvoklis	56.7
901		Kāpņu telpa	35.7
902		Kāpņu telpa	37.4
903		Kāpņu telpa	36.3
904		Pagrabs	118.8
905		Pagrabs	139.7
906		Pagrabs	112.8

Telpu grupas numurs		Adreses numurs	Telpu grupas izmantošanas veids				
001		1	1122 Triju un vairāku dzīvokļu mājas dzīvojamā telpu grup				
Stāvs	Telpas Nr.	Telpas nosaukums	Telpas platība (kv.m.)			Telpas augstums	Patvaļīgās būvniecības pazīmes
			Dzīvojamā telpa	Dzīvokļa palīg-telpa	Dzīvokļa ārtelpa		
1	1	Istaba	19.4			2.50	
1	2	Istaba	9.1			2.50	
1	3	Istaba	11.4			2.50	
1	4	Virtuve		7.0		2.50	
1	5	Gaitenis		9.2		2.50	
1	6	Tualete		1.0		2.50	
1	7	Vannas istaba		2.7		2.50	
1	8	Pieliekamais		2.0		2.50	
1	9	Skapis		0.9		2.50	
1	10	Lodžija			7.4	2.50	
1	11	Lodžija			7.6	2.50	
Kopā			39.9	22.8	15.0		
Dzīvokļa platība (kv.m.)			62.7				
Dzīvokļa kopējā platība (kv.m.)			77.7				

Telpu grupas numurs		Adrešes numurs	Telpu grupas izmantošanas veids				
002		2	1122 Triju un vairāku dzīvokļu mājas dzīvojamā telpu grup				
Stāvs	Telpas Nr.	Telpas nosaukums	Telpas platība (kv.m.)			Telpas augstums	Patvaļīgās būvniecības pazīmes
			Dzīvojamā telpa	Dzīvokļa palīg-telpa	Dzīvokļa ārtelpa		
1	1	Istaba	15.8			2.50	
1	2	Istaba	11.5			2.50	
1	3	Virtuve		6.7		2.50	
1	4	Pieliekamais		1.2		2.50	
1	5	Pieliekamais		0.5		2.50	
1	6	Vannas istaba		2.6		2.50	
1	7	Tualetes		0.9		2.50	
1	8	Gaitenis		6.5		2.50	
1	9	Skapis		0.6		2.50	
1	10	Lodžija			7.5	2.50	
Kopā			27.3	19.0	7.5		
Dzīvokļa platība (kv.m.)			46.3				
Dzīvokļa kopējā platība (kv.m.)			53.8				

Telpu grupas numurs		Adrešes numurs	Telpu grupas izmantošanas veids				
003		3	1122 Triju un vairāku dzīvokļu mājas dzīvojamā telpu grup				
Stāvs	Telpas Nr.	Telpas nosaukums	Telpas platība (kv.m.)			Telpas augstums	Patvaļīgās būvniecības pazīmes
			Dzīvojamā telpa	Dzīvokļa palīg-telpa	Dzīvokļa ārtelpa		
2	1	Istaba	19.3			2.50	
2	2	Istaba	9.1			2.50	
2	3	Istaba	11.4			2.50	
2	4	Virtuve		7.8		2.50	
2	5	Gaitenis		9.2		2.50	
2	6	Tualetes		1.0		2.50	
2	7	Vannas istaba		2.7		2.50	
2	8	Pieliekamais		2.0		2.50	
2	9	Skapis		0.9		2.50	
2	10	Lodžija			7.4	2.50	
2	11	Lodžija			7.6	2.50	
Kopā			39.8	23.6	15.0		
Dzīvokļa platība (kv.m.)			63.4				
Dzīvokļa kopējā platība (kv.m.)			78.4				

Telpu grupas numurs		Adrešes numurs	Telpu grupas izmantošanas veids				
004		4	1122 Triju un vairāku dzīvokļu mājas dzīvojamā telpu grup				
Stāvs	Telpas Nr.	Telpas nosaukums	Telpas platība (kv.m.)			Telpas augstums	Patvaļīgās būvniecības pazīmes
			Dzīvojamā telpa	Dzīvokļa palīg-telpa	Dzīvokļa ārtelpa		
2	1	Istaba	17.4			2.50	
2	2	Istaba	11.6			2.50	

2	3	Virtuve		7.6	2.50	
2	4	Gaitenis		6.5	2.50	
2	5	Tualete		0.9	2.50	
2	6	Vannas istaba		2.6	2.50	
2	7	Pieliekamais		1.2	2.50	
2	8	Pieliekamais		0.5	2.50	
2	9	Skapis		0.6	2.50	
2	10	Lodžija			7.5	2.50
Kopā			29.0	19.9	7.5	
Dzīvokļa platība (kv.m.)				48.9		
Dzīvokļa kopējā platība (kv.m.)				56.4		

Telpu grupas numurs		Adrešes numurs	Telpu grupas izmantošanas veids				
005		5	1122	Triju un vairāku dzīvokļu mājas dzīvojamā telpu grup			
Stāvs	Telpas Nr.	Telpas nosaukums	Telpas platība (kv.m.)			Telpas augstums	Patvaļīgās būvniecības pazīmes
			Dzīvojamā telpa	Dzīvokļa palīgtelpa	Dzīvokļa ārtelpa		
3	1	Istaba	18.4			2.50	
3	2	Istaba	8.8			2.50	
3	3	Istaba	11.3			2.50	
3	4	Virtuve		11.6		2.50	
3	5	Gaitenis		7.0		2.50	
3	6	Tualete		1.0		2.50	
3	7	Vannas istaba		2.7		2.50	
3	8	Skapis		0.9		2.50	
3	9	Lodžija			7.4	2.50	
3	10	Lodžija			7.5	2.50	
Kopā			38.5	23.2	14.9		
Dzīvokļa platība (kv.m.)				61.7			
Dzīvokļa kopējā platība (kv.m.)				76.6			

Telpu grupas numurs		Adrešes numurs	Telpu grupas izmantošanas veids				
006		6	1122	Triju un vairāku dzīvokļu mājas dzīvojamā telpu grup			
Stāvs	Telpas Nr.	Telpas nosaukums	Telpas platība (kv.m.)			Telpas augstums	Patvaļīgās būvniecības pazīmes
			Dzīvojamā telpa	Dzīvokļa palīgtelpa	Dzīvokļa ārtelpa		
3	1	Istaba	16.1			2.50	
3	2	Istaba	12.2			2.50	
3	3	Virtuve		7.1		2.50	
3	4	Gaitenis		6.9		2.50	
3	5	Tualete		0.9		2.50	
3	6	Vannas istaba		2.7		2.50	
3	7	Pieliekamais		1.2		2.50	
3	8	Pieliekamais		0.5		2.50	
3	9	Skapis		0.6		2.50	
3	10	Lodžija			7.5	2.50	
Kopā			28.3	19.9	7.5		
Dzīvokļa platība (kv.m.)				48.2			
Dzīvokļa kopējā platība (kv.m.)				55.7			

Telpu grupas numurs		Adreses numurs	Telpu grupas izmantošanas veids				
007		7	1122 Triju un vairāku dzīvokļu mājas dzīvojamā telpu grup				
Stāvs	Telpas Nr.	Telpas nosaukums	Telpas platība (kv.m.)			Telpas augstums	Patvaļīgās būvniecības pazīmes
			Dzīvojamā telpa	Dzīvokļa palīgtelpa	Dzīvokļa ārtelpa		
1	1	Istaba	20.3			2.50	
1	2	Istaba	10.4			2.50	
1	3	Istaba	8.2			2.50	
1	4	Istaba	11.0			2.50	
1	5	Virtuve		7.2		2.50	
1	6	Pieliekamais		1.7		2.50	
1	7	Tualete		1.3		2.50	
1	8	Gaitenis		10.5		2.50	
1	9	Vannas istaba		3.5		2.50	
1	10	Skapis		0.6		2.50	
1	11	Skapis		0.5		2.50	
1	12	Lodžija			7.7	2.50	
1	13	Lodžija			3.6	2.50	
Kopā			49.9	25.3	11.3		
Dzīvokļa platība (kv.m.)				75.2			
Dzīvokļa kopējā platība (kv.m.)				86.5			

Telpu grupas numurs		Adreses numurs	Telpu grupas izmantošanas veids				
008		008	1230	Tirdzniecības telpu grupa			
Stāvs	Telpas Nr.	Telpas nosaukums	Telpas platība (kv.m.)		Telpas augstums	Patvaļīgās būvniecības pazīmes	
			Nedzīvojama iekštelpa	Nedzīvojamā ārtelpa			
1	1	Tirdzniecības telpa	32.6		2.50		
1	2	Palīgtelpa	10.3		2.50		
1	3	Pieliekamais	0.4		2.50		
1	4	Gaitenis	2.5		2.50		
1	5	Vannas istaba	2.6		2.50		
1	6	Tualete	1.0		2.50		
1	7	Palīgtelpa	15.3		2.50		
1	8	Priekštelpa	6.1		2.50		
Kopā			70.8	0.0			
Nedzīvojamo telpu platība (kv.m.)			70.8				

Telpu grupas numurs		Adreses numurs	Telpu grupas izmantošanas veids				
009		9	1122 Triju un vairāku dzīvokļu mājas dzīvojamā telpu grup				
Stāvs	Telpas Nr.	Telpas nosaukums	Telpas platība (kv.m.)			Telpas augstums	Patvaļīgās būvniecības pazīmes
			Dzīvojamā telpa	Dzīvokļa palīgtelpa	Dzīvokļa ārtelpa		
2	1	Istaba	20.8			2.50	
2	2	Istaba	10.4			2.50	
2	3	Istaba	8.2			2.50	

2	4	Istaba	11.0		2.50	
2	5	Virtuve		7.3	2.50	
2	6	Pieliekamais		1.7	2.50	
2	7	Tualete		1.3	2.50	
2	8	Gaitenis		10.4	2.50	
2	9	Vannas istaba		3.5	2.50	
2	10	Skapis		0.6	2.50	
2	11	Skapis		0.5	2.50	
2	12	Lodžija			7.7	2.50
2	13	Lodžija			3.6	2.50
Kopā			50.4	25.3	11.3	
Dzīvokļa platība (kv.m.)				75.7		
Dzīvokļa kopējā platība (kv.m.)				87.0		

Telpu grupas numurs		Adrešes numurs	Telpu grupas izmantošanas veids				
010		10	1122	Triju un vairāku dzīvokļu mājas dzīvojamā telpu grup			
Stāvs	Telpas Nr.	Telpas nosaukums	Telpas platība (kv.m.)			Telpas augstums	Patvaļīgās būvniecības pazīmes
			Dzīvojamā telpa	Dzīvokļa palīg-telpa	Dzīvokļa ārtelpa		
2	1	Istaba	18.2			2.50	
2	2	Istaba	7.3			2.50	
2	3	Istaba	12.1			2.50	
2	4	Virtuve		8.5		2.50	
2	5	Pieliekamais		1.6		2.50	
2	6	Pieliekamais		0.4		2.50	
2	7	Vannas istaba		2.9		2.50	
2	8	Tualete		0.9		2.50	
2	9	Gaitenis		8.0		2.50	
2	10	Skapis		0.4		2.50	
2	11	Lodžija			3.7	2.50	
2	12	Lodžija			7.4	2.50	
Kopā			37.6	22.7	11.1		
Dzīvokļa platība (kv.m.)				60.3			
Dzīvokļa kopējā platība (kv.m.)				71.4			

Telpu grupas numurs		Adrešes numurs	Telpu grupas izmantošanas veids				
011		11	1122	Triju un vairāku dzīvokļu mājas dzīvojamā telpu grup			
Stāvs	Telpas Nr.	Telpas nosaukums	Telpas platība (kv.m.)			Telpas augstums	Patvaļīgās būvniecības pazīmes
			Dzīvojamā telpa	Dzīvokļa palīg-telpa	Dzīvokļa ārtelpa		
3	1	Istaba	20.5			2.50	
3	2	Istaba	10.2			2.50	
3	3	Istaba	8.2			2.50	
3	4	Istaba	11.0			2.50	
3	5	Virtuve		7.4		2.50	
3	6	Pieliekamais		1.7		2.50	
3	7	Tualete		1.3		2.50	
3	8	Gaitenis		10.4		2.50	
3	9	Vannas istaba		3.5		2.50	
3	10	Skapis		0.6		2.50	

3	11	Skapis		0.7	2.50	
3	12	Lodžija		7.7	2.50	
3	13	Lodžija		3.6	2.50	
Kopā			49.9	25.6	11.3	
Dzīvokļa platība (kv.m.)				75.5		
Dzīvokļa kopējā platība (kv.m.)				86.8		

Telpu grupas numurs		AdreSES numurs	Telpu grupas izmantošanas veids				
012		12	1122 Triju un vairāku dzīvokļu mājas dzīvojamā telpu grup				
Stāvs	Telpas Nr.	Telpas nosaukums	Telpas platība (kv.m.)			Telpas augstums	Patvaļīgās būvniecības pazīmes
			Dzīvojamā telpa	Dzīvokļa palīg-telpa	Dzīvokļa ārtelpa		
3	1	Istaba	17.6			2.50	
3	2	Istaba	7.3			2.50	
3	3	Istaba	12.1			2.50	
3	4	Virtuve		8.3		2.50	
3	5	Pieliekamais		1.6		2.50	
3	6	Pieliekamais		0.4		2.50	
3	7	Vannas istaba		2.9		2.50	
3	8	Tualetes		0.9		2.50	
3	9	Gaitenis		8.0		2.50	
3	10	Skapis		0.4		2.50	
3	11	Lodžija			7.4	2.50	
3	12	Lodžija			3.7	2.50	
Kopā			37.0	22.5	11.1		
Dzīvokļa platība (kv.m.)				59.5			
Dzīvokļa kopējā platība (kv.m.)				70.6			

Telpu grupas numurs		AdreSES numurs	Telpu grupas izmantošanas veids				
013		13	1122 Triju un vairāku dzīvokļu mājas dzīvojamā telpu grup				
Stāvs	Telpas Nr.	Telpas nosaukums	Telpas platība (kv.m.)			Telpas augstums	Patvaļīgās būvniecības pazīmes
			Dzīvojamā telpa	Dzīvokļa palīg-telpa	Dzīvokļa ārtelpa		
1	1	Istaba	18.5			2.50	
1	2	Istaba	7.9			2.50	
1	3	Istaba	12.5			2.50	
1	4	Virtuve		8.4		2.50	
1	5	Vannas istaba		2.2		2.50	
1	6	Tualetes		1.0		2.50	
1	7	Gaitenis		7.9		2.50	
1	8	Pieliekamais		1.8		2.50	
1	9	Pieliekamais		0.4		2.50	
1	10	Lodžija			7.7	2.50	
1	11	Lodžija			3.7	2.50	
Kopā			38.9	21.7	11.4		
Dzīvokļa platība (kv.m.)				60.6			
Dzīvokļa kopējā platība (kv.m.)				72.0			

Telpu grupas numurs		Adreses numurs	Telpu grupas izmantošanas veids				
014		14	1122 Triju un vairāku dzīvokļu mājas dzīvojamā telpu grup				
Stāvs	Telpas Nr.	Telpas nosaukums	Telpas platība (kv.m.)			Telpas augstums	Patvaļīgās būvniecības pazīmes
			Dzīvojamā telpa	Dzīvokļa palīg-telpa	Dzīvokļa ārtelpa		
1	1	Istaba	16.8			2.50	
1	2	Istaba	10.8			2.50	
1	3	Virtuve		7.2		2.50	
1	4	Pieliekamais		0.9		2.50	
1	5	Pieliekamais		0.6		2.50	
1	6	Vannas istaba		2.5		2.50	
1	7	Tualete		1.2		2.50	
1	8	Gaitenis		6.4		2.50	
1	9	Skapis		0.6		2.50	
1	10	Lodžija			7.6	2.50	
Kopā			27.6	19.4	7.6		
Dzīvokļa platība (kv.m.)			47.0				
Dzīvokļa kopējā platība (kv.m.)			54.6				

Telpu grupas numurs		Adreses numurs	Telpu grupas izmantošanas veids				
015		15	1122 Triju un vairāku dzīvokļu mājas dzīvojamā telpu grup				
Stāvs	Telpas Nr.	Telpas nosaukums	Telpas platība (kv.m.)			Telpas augstums	Patvaļīgās būvniecības pazīmes
			Dzīvojamā telpa	Dzīvokļa palīg-telpa	Dzīvokļa ārtelpa		
2	1	Istaba	18.6			2.50	
2	2	Istaba	7.9			2.50	
2	3	Istaba	12.4			2.50	
2	4	Virtuve		8.4		2.50	
2	5	Gaitenis		7.9		2.50	
2	6	Tualete		1.0		2.50	
2	7	Vannas istaba		2.2		2.50	
2	8	Pieliekamais		1.8		2.50	
2	9	Skapis		0.4		2.50	
2	10	Lodžija			7.7	2.50	
2	11	Lodžija			3.7	2.50	
Kopā			38.9	21.7	11.4		
Dzīvokļa platība (kv.m.)			60.6				
Dzīvokļa kopējā platība (kv.m.)			72.0				

Telpu grupas numurs		Adreses numurs	Telpu grupas izmantošanas veids				
016		16	1122 Triju un vairāku dzīvokļu mājas dzīvojamā telpu grup				
Stāvs	Telpas Nr.	Telpas nosaukums	Telpas platība (kv.m.)			Telpas augstums	Patvaļīgās būvniecības pazīmes
			Dzīvojamā telpa	Dzīvokļa palīg-telpa	Dzīvokļa ārtelpa		
2	1	Istaba	16.7			2.50	
2	2	Istaba	11.4			2.50	

2	3	Virtuve		7.2	2.50	
2	4	Pieliekamais		0.9	2.50	
2	5	Pieliekamais		0.6	2.50	
2	6	Vannas istaba		3.6	2.50	
2	7	Tualete		1.2	2.50	
2	8	Gaitenis		5.2	2.50	
2	9	Skapis		0.6	2.50	
2	10	Lodžija			7.6	2.50
Kopā			28.1	19.3	7.6	
Dzīvokļa platība (kv.m.)				47.4		
Dzīvokļa kopējā platība (kv.m.)				55.0		

Telpu grupas numurs		Adreses numurs	Telpu grupas izmantošanas veids				
017		17	1122 Triju un vairāku dzīvokļu mājas dzīvojamā telpu grup				
Stāvs	Telpas Nr.	Telpas nosaukums	Telpas platība (kv.m.)			Telpas augstums	Patvaļīgās būvniecības pazīmes
			Dzīvojamā telpa	Dzīvokļa palīgtelpa	Dzīvokļa ārtelpa		
3	1	Istaba	17.7			2.50	
3	2	Istaba	7.9			2.50	
3	3	Istaba	12.4			2.50	
3	4	Virtuve		8.4		2.50	
3	5	Gaitenis		7.9		2.50	
3	6	Tualete		1.0		2.50	
3	7	Vannas istaba		2.2		2.50	
3	8	Pieliekamais		1.8		2.50	
3	9	Pieliekamais		0.4		2.50	
3	10	Lodžija			7.7	2.50	
3	11	Lodžija			3.7	2.50	
Kopā			38.0	21.7	11.4		
Dzīvokļa platība (kv.m.)					59.7		
Dzīvokļa kopējā platība (kv.m.)					71.1		

Telpu grupas numurs		Adreses numurs	Telpu grupas izmantošanas veids				
018		18	1122 Triju un vairāku dzīvokļu mājas dzīvojamā telpu grup				
Stāvs	Telpas Nr.	Telpas nosaukums	Telpas platība (kv.m.)			Telpas augstums	Patvaļīgās būvniecības pazīmes
			Dzīvojamā telpa	Dzīvokļa palīgtelpa	Dzīvokļa ārtelpa		
3	1	Istaba	16.4			2.50	
3	2	Istaba	11.2			2.50	
3	3	Virtuve		9.2		2.50	
3	4	Pieliekamais		0.9		2.50	
3	5	Pieliekamais		0.7		2.50	
3	6	Vannas istaba		3.7		2.50	
3	7	Tualete		1.2		2.50	
3	8	Gaitenis		5.2		2.50	
3	9	Skapis		0.6		2.50	
3	10	Lodžija			7.6	2.50	

Kopā	27.6	21.5	7.6	
Dzīvokļa platība (kv.m.)	49.1			
Dzīvokļa kopējā platība (kv.m.)	56.7			

Telpu grupas numurs		Adrešes numurs	Telpu grupas izmantošanas veids			
901			1900 Koplietošanas telpu grupa			
Stāvs	Telpas Nr.	Telpas nosaukums	Telpas platība (kv.m.)		Telpas augstums	Patvaļīgās būvniecības pazīmes
			Koplietošanas iekštelpa	Koplietošanas ārtelpa		
1	1	Priekštelpa	1.8		2.50	
1	2	Kāpņu telpa	7.7		2.50	
2	3	Kāpņu telpa	13.1		2.50	
3	4	Kāpņu telpa	13.1		2.50	
Kopā			35.7	0.0		
Nedzīvojamo telpu platība (kv.m.)			35.7			


Telpu grupas numurs		Adrešes numurs	Telpu grupas izmantošanas veids			
902			1900 Koplietošanas telpu grupa			
Stāvs	Telpas Nr.	Telpas nosaukums	Telpas platība (kv.m.)		Telpas augstums	Patvaļīgās būvniecības pazīmes
			Koplietošanas iekštelpa	Koplietošanas ārtelpa		
1	1	Priekštelpa	1.8		2.50	
1	2	Kāpņu telpa	8.0		2.50	
2	3	Kāpņu telpa	13.8		2.50	
3	4	Kāpņu telpa	13.8		2.50	
Kopā			37.4	0.0		
Nedzīvojamo telpu platība (kv.m.)			37.4			

Telpu grupas numurs		Adrešes numurs	Telpu grupas izmantošanas veids			
903			1900 Koplietošanas telpu grupa			
Stāvs	Telpas Nr.	Telpas nosaukums	Telpas platība (kv.m.)		Telpas augstums	Patvaļīgās būvniecības pazīmes
			Koplietošanas iekštelpa	Koplietošanas ārtelpa		
1	1	Priekštelpa	1.8		2.50	
1	2	Kāpņu telpa	7.5		2.50	
2	3	Kāpņu telpa	13.5		2.50	
3	4	Kāpņu telpa	13.5		2.50	
Kopā			36.3	0.0		
Nedzīvojamo telpu platība (kv.m.)			36.3			

Telpu grupas numurs		Adrešes numurs	Telpu grupas izmantošanas veids			
904			1900 Koplietošanas telpu grupa			
Stāvs	Telpas Nr.	Telpas nosaukums	Telpas platība (kv.m.)		Telpas augstums	Patvaļīgās būvniecības pazīmes
			Koplietošanas iekštelpa	Koplietošanas ārtelpa		
-1	1	Kāpņu telpa	4.4		2.10	
-1	2	Pagrabs	13.8		2.10	
-1	3	Pagrabs	41.7		2.10	
-1	4	Pagrabs	22.8		2.10	
-1	5	Pagrabs	18.1		2.10	
-1	6	Pagrabs	18.0		2.10	
Kopā			118.8	0.0		
Nedzīvojamo telpu platība (kv.m.)				118.8		

Telpu grupas numurs		Adrešes numurs	Telpu grupas izmantošanas veids			
905			1900 Koplietošanas telpu grupa			
Stāvs	Telpas Nr.	Telpas nosaukums	Telpas platība (kv.m.)		Telpas augstums	Patvaļīgās būvniecības pazīmes
			Koplietošanas iekštelpa	Koplietošanas ārtelpa		
-1	1	Kāpņu telpa	4.3		2.10	
-1	2	Pagrabs	13.8		2.10	
-1	3	Pagrabs	33.8		2.10	
-1	4	Pagrabs	3.9		2.10	
-1	5	Pagrabs	8.6		2.10	
-1	6	Pagrabs	37.2		2.10	
-1	7	Pagrabs	27.5		2.10	
-1	8	Pagrabs	10.6		2.10	
Kopā			139.7	0.0		
Nedzīvojamo telpu platība (kv.m.)				139.7		

Telpu grupas numurs		Adrešes numurs	Telpu grupas izmantošanas veids			
906			1900 Koplietošanas telpu grupa			
Stāvs	Telpas Nr.	Telpas nosaukums	Telpas platība (kv.m.)		Telpas augstums	Patvaļīgās būvniecības pazīmes
			Koplietošanas iekštelpa	Koplietošanas ārtelpa		
-1	1	Kāpņu telpa	5.9		2.10	
-1	2	Pagrabs	9.1		2.10	
-1	3	Pagrabs	41.1		2.10	
-1	4	Pagrabs	8.6		2.10	
-1	5	Pagrabs	9.2		2.10	
-1	6	Pagrabs	38.9		2.10	
Kopā			112.8	0.0		
Nedzīvojamo telpu platība (kv.m.)				112.8		

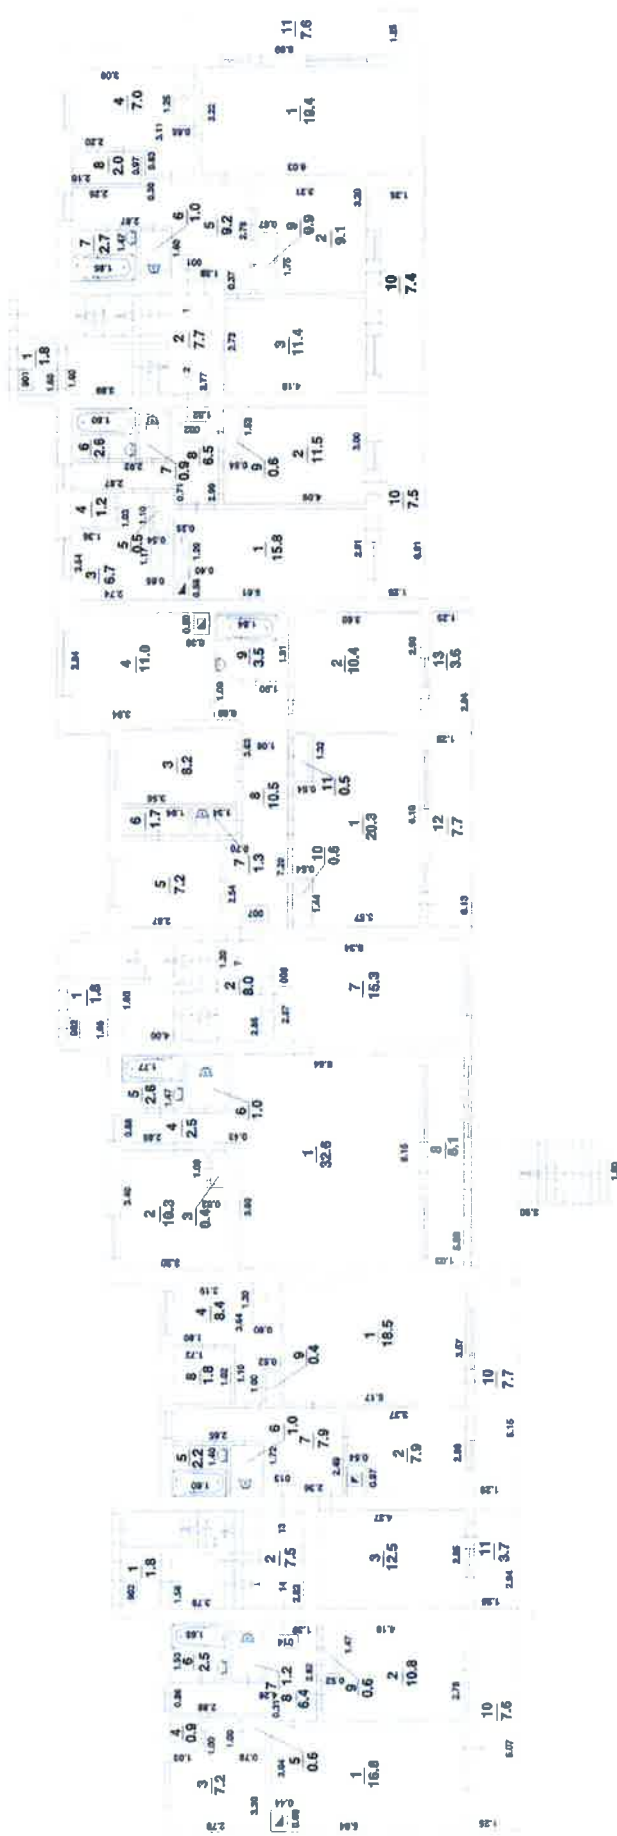

Būvniecības projekta izstrādātājam
Būvniecības projekta izstrādātājam
9048 003 0271 001

27

100

10

1


1

1

100


1


15

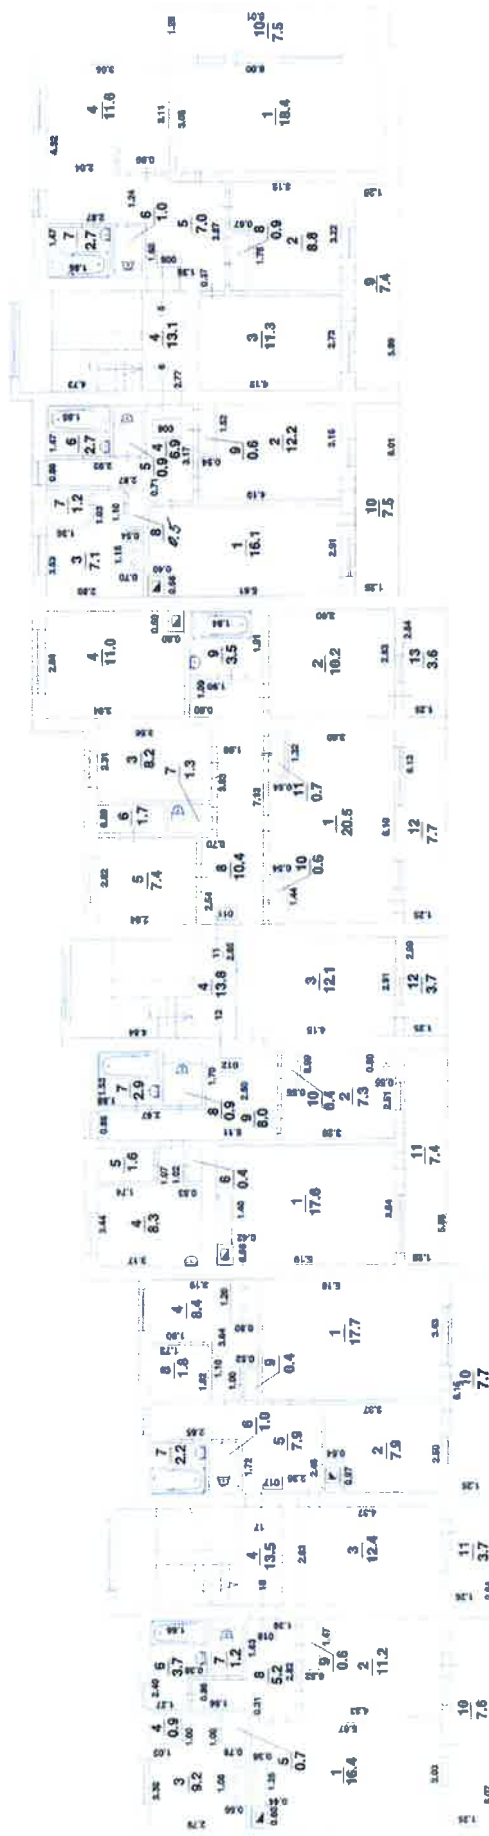

Būvniecības projekta
Būvniecības projekta
90448 003 0271 001

Mēroga	1:100	Projektanta	U. Rauda	Projekta	27.06.2004.
Izstrādāja	V. Kozlovskis	Paratēstis	Paratēstis	Paratēstis	27.06.2004.

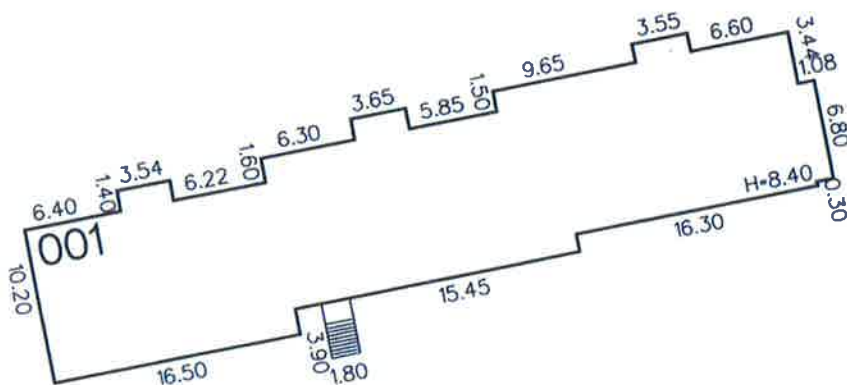

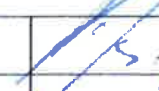Būves novietnes shēma			Būves kadastra apzīmējums 9048 003 0271 001			
Mērogs	Izpildīja	V. Konrads	Paraksts		Datums	27.09.
1:500	Pārbaudīja	U. Rundāns	Paraksts		Gads	2004.

