

I Uz zemes gabala atrodošos celtnu ipašnieki

II Uz zemes gabala atrodošos celtnu lietotāji

III Zemes gabala eksplikācija (m²)

IV Aptirāmais laukums (m²)

[illegible]

VI Brūģi, žogi un citas zemes gabala izbūves

[illegible]

VII Zemes gabala celtnu un izbūvju kopvērtība

leraksta datums	19 <u>98</u> g. <u>20</u> » <u>08</u>			19 ____ g. " ____ "		
Nosaukums	atjaunošanas vērtība	nolietošanās vērtība	pašreizējā vērtība	atjaunošanas vērtība	nolietošanās vērtība	pašreizējā vērtība
1	2	3	4	5	6	7
Pamatceltnes	10574,-	5391,-	5183,-			
Palīgceltnes	-	-	-			
Izbūves	-	-	-			
Kopā:	10574,-	5391,-	5183,-			
leraksta datums	19 ____ g. " ____ "			19 ____ g. " ____ "		
Nosaukums						
Pamatceltnes						
Palīgceltnes						
Izbūves						
Kopā:						

19 98 g. "20" 08

Izpildija: PARAKSĀJ

19. g. « »

Pārbaudīja: PARBUDIS

Kopija pareiza

Tip: "UNIVERSUMS A"

- 1 -

PLĀNA EKSPLIKĀCIJA CELTNEI Nr. 1

Namīpašuma adrese

"Rosmes", Jaunpils pag.

Stāvs	Telpu Nr.	Telpu nosaukumi	Laukums pēc iekšējiem izmēriem m ²					Telpu iekš. augstums m
			kopā	no tā				
				apdzīvotais			palīg-laukums	
			<u>Pagrabstāvs</u>					
<u>pagr.</u>	<u>1</u>	<u>Pagrabs</u>	<u>17.5</u>				<u>17.5</u>	<u>1.00</u> <u>1.65</u>
	<u>2</u>	<u>Pagrabs</u>	<u>15.2</u>				<u>15.2</u>	<u>"</u>
		<u>Pagrabst. kopā</u>	<u>32.7</u>				<u>32.7</u>	
			<u>1. STĀVS</u> <u>1. dzīvoklis</u>					
<u>1</u>	<u>1</u>	<u>Istaba</u>	<u>17.9</u>	<u>17.9</u>				<u>2.80</u>
	<u>2</u>	<u>Veikale</u>	<u>8.9</u>				<u>8.9</u>	<u>"</u>
	<u>3</u>	<u>Pielikamais</u>	<u>0.9</u>				<u>0.9</u>	<u>"</u>
	<u>4</u>	<u>Pielikamais</u>	<u>0.7</u>				<u>0.7</u>	<u>"</u>
	<u>5</u>	<u>Tualets</u>	<u>1.0</u>				<u>1.0</u>	<u>"</u>
	<u>6</u>	<u>Garšenis</u>	<u>4.9</u>				<u>4.9</u>	<u>"</u>
		<u>1. dzīvoklis kopā</u>	<u>34.3</u>	<u>17.9</u>			<u>16.4</u>	
			<u>2. dzīvoklis</u>					
	<u>1</u>	<u>Istaba</u>	<u>18.3</u>	<u>18.3</u>				<u>2.80</u>
	<u>2</u>	<u>Veikale</u>	<u>11.6</u>				<u>11.6</u>	<u>"</u>
	<u>3</u>	<u>Pielikamais</u>	<u>1.0</u>				<u>1.0</u>	<u>"</u>
	<u>4</u>	<u>Pielikamais</u>	<u>0.7</u>				<u>0.7</u>	<u>"</u>
	<u>5</u>	<u>Tualets</u>	<u>1.1</u>				<u>1.1</u>	<u>"</u>
	<u>6</u>	<u>Garšenis</u>	<u>3.0</u>				<u>3.0</u>	<u>"</u>
		<u>2. dzīvoklis kopā</u>	<u>35.7</u>	<u>18.3</u>			<u>17.4</u>	
			<u>3. dzīvoklis</u>					
	<u>1</u>	<u>Istaba</u>	<u>18.8</u>	<u>18.8</u>				<u>2.80</u>
	<u>2</u>	<u>Garšenis</u>	<u>6.1</u>				<u>6.1</u>	<u>"</u>
	<u>3</u>	<u>Veikale</u>	<u>7.8</u>				<u>7.8</u>	<u>"</u>
	<u>4</u>	<u>Pielikamais</u>	<u>1.7</u>				<u>1.7</u>	<u>"</u>

Izpildīja _____ 19 ____ . g. _____

Pārbaudīja _____


16. Rindāns

Stāvs	Telpu Nr.	Telpu nosaukumi	Laukums pēc iekšējiem izmēriem m ²					Telpu iekš. augstums m
			kopā	no tā				
				apdzīvotais			palīg-laukums	
1	5	Tualete	1.2				1.2	2.80
		3. dzīvoklis kopā	35.6	18.8			16.8	
			4. dzīvoklis					
	1	Istaba	21.4	21.4				2.80
	2	Garšsēnis	3.4				3.4	"
	3	Ļaistuve	12.1				12.1	"
	4	Pielikamais	1.0				1.0	"
	5	Pielikamais	1.0				1.0	"
	6	Tualete	1.2				1.2	"
		4. dzīvoklis kopā	40.1	21.4			18.7	
			9. dzīvoklis					
	1	Istaba	14.0	14.0				2.80
	2	Ļaistuve	9.4				9.4	"
	3	Pielikamais	1.7				1.7	"
	4	Tualete	1.3				1.3	"
		9. dzīvoklis kopā	26.4	14.0			12.4	
			11. dzīvoklis					
	1	Istaba	12.6	12.6				2.80
	2	Istaba	14.6	14.6				"
	3	Ļaistuve	8.8				8.8	"
	4	Pielikamais	1.4				1.4	"
	5	Tualete	0.9				0.9	"
	6	Garšsēnis	5.7				5.7	"
		11. dzīvoklis kopā	44.0	27.2			16.8	
			12. dzīvoklis					
	1	Istaba	15.8	15.8				2.80
	2	Istaba	17.8	17.8				"
	3	Ļaistuve	11.2				11.2	"

Kopija pareiza

Izpildīja

1998. g. 20.08.98

Parbaudīja

PARAKSTS

PLĀNA EKSPLIKĀCIJA CELTNEI Nr. 1

Namīpašuma adrese


"Dziesma", Jaunpils pag.

Stāvs	Telpu Nr.	Telpu nosaukumi	Laukums pēc iekšējiem izmēriem m ²						Telpu iekš. augstums m
			kopā	no tā					
				apdzīvotais				palīg-laukums	
1	4	Pielikamais	1.0					1.0	2.80
	5	Pielikamais	0.9					0.9	4
	6	Tualete	1.0					1.0	4
	7	Garšenis	5.7					5.7	"
	12. dzīvoklis kopā		53.5	33.7				19.8	
			13. dzīvoklis						
	1	Istaba	19.6	19.6					2.80
	2	Istaba	18.6	18.6					4
	3	Virzīne	11.7					11.7	"
	4	Pielikamais	0.9					0.9	4
	5	Pielikamais	1.2					1.2	"
	6	Tualete	1.2					1.2	"
	7	Garšenis	6.3					6.3	"
	13. dzīvoklis kopā		59.5	38.2				21.3	
			14. dzīvoklis						
	1	Istaba	14.6	14.6					2.80
	2	Istaba	13.5	13.5					4
	3	Virzīne	8.4					8.4	"
	4	Pielikamais	1.2					1.2	4
	5	Tualete	1.2					1.2	"
	6	Garšenis	3.3					3.3	"
	7	Vannas istaba	2.5					2.5	"
	14. dzīvoklis kopā		44.7	28.1				16.6	
	Dzīvoklis kopā		376.8	220.6				156.2	

Izpildīja

19. g.

Pārbaudīja

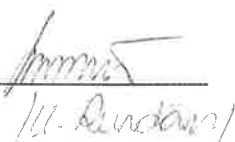

Stāvs	Telpu Nr.	Telpu nosaukumi	Laukums pēc iekšējiem izmēriem m ²					Telpu iekš. augstums m
			kopā	no tā				
				apdzīvotais			palīg-laukums	
			Koplietošanas telpas					
1	8	Priekštelpa	2.4				2.4	
	9	Gaištnis	11.8				11.8	
	10	Pielikamais	1.9				1.9	
	11	Pielikamais	2.2				2.2	
	12	Gaištnis	11.3				11.3	
	13	Pielikamais	2.0				2.0	
	14	Gaištnis	4.8				4.8	
		Koplietošanas telpas kopā	36.4				36.4	
		1. STĀVS KOPĀ	413.2	220.6			192.6	
			2. STĀVS					
			5. daļucelis					
2	1	Istaba	22.1	22.1				2.55
	2	Istaba	24.8	24.8				"
	3	Virzene	15.0				15.0	"
	4	Pielikamais	1.5				1.5	"
	5	Pielikamais	0.9				0.9	"
	6	Tualets	1.3				1.3	"
	7	Gaištnis	3.9				3.9	"
		5. daļucelis kopā	68.5	46.9			22.6	
			6. daļucelis					
	1	Istaba	15.5	15.5				2.55
	2	Virzene	8.4				8.4	"
	3	Tualets	0.9				0.9	"
	4	Gaištnis	5.0				5.0	"
		6. daļucelis kopā	30.1	15.5			14.6	

1

"Rosmes", Jamp's pag.

Izpildīja _____ 19 ____ . g. _____ Pārbaudīja _____
 Ģip. "UNIVERSUMS A" 2715 500 17.10.96. _____

Stāvs	Telpu Nr.	Telpu nosaukumi	Laukums pēc iekšējiem izmēriem m ²					Telpu iekš. augstums m
			kopā	no tā				
				apdzīvotais			palīg-laukums	
			17. dzīvoklis					
2	1	1staba	18.2	18.2				2.55
	2	1staba	19.4	19.4				"
	3	Viršma	13.2				13.2	"
	4	Pielikamais	2.1				2.1	"
	5	Pielikamais	1.4				1.4	"
	6	Tualete	1.7				1.7	"
	7	Garšenis	6.4				6.4	"
		17. dzīvoklis kopā	62.4	37.6			24.8	
			18. dzīvoklis					
	1	1staba	16.6	16.6				2.55
	2	1staba	15.6	15.6				"
	3	Viršma	9.4				9.4	"
	4	Tualete	0.9				0.9	"
	5	Garšenis	4.3				4.3	"
		18. dzīvoklis kopā	46.8	32.2			14.6	
			19. dzīvoklis					
	1	1staba	16.3	16.3				2.55
	2	1staba	14.9	14.9				"
	3	Viršma	9.9				9.9	"
	4	Pielikamais	1.4				1.4	"
	5	Tualete	1.2				1.2	"
	6	Garšenis	6.1				6.1	"
	7	Pielikamais	1.9				1.9	"
		19. dzīvoklis kopā	51.7	34.2			20.5	
			20. dzīvoklis					
	1	1staba	19.6	19.6				2.55
	2	1staba	18.4	18.4				"
	3	Viršma	13.0				13.0	"

- 7 -

PLĀNA EKSPLIKĀCIJA CELTNEI Nr. 1

Namīpašuma adrese

"Rosnes", Jaunpils pag.


Stāvs	Telpu Nr.	Telpu nosaukumi	Laukums pēc iekšējiem izmēriem m ²						Telpu iekš. augstums m
			kopā	no tā					
				apdzīvotais				palīglaukums	
2	4	Pielikamais	1.4					1.4	2.55
	5	Pielikamais	1.4					1.4	"
	6	Tualete	1.2					1.2	"
	7	Grīdēnis	6.2					6.2	"
	10. daļiņli kopā		61.2	38.0				23.2	
	daļiņli kopā		454.6	277.9				116.7	
			Koplietošanas telpas						
	A	Kāpņu telpa	10.6					10.6	
	B	Kāpņu telpa	11.5					11.5	
	C	Kāpņu telpa	9.6					9.6	
	Koplietošanas telpas kopā		31.7					31.7	
	2. stāvs kopā		486.3	277.9				208.4	
	Celtne Nr. 1 kopā		932.2	498.5				433.7	
	1. st. daļiņli kopā		831.4	498.5				332.9	
	Koplietošanas telpas		100.4					100.8	

Izpildīja

19 98. g.20. 08


Pārbaudīja

PARA EN

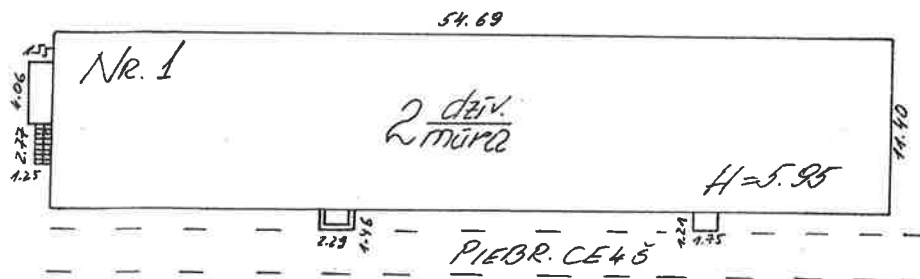


Kopājs pareiza


"ROSMES"		Lapu skaits	
JAUNPILS PAG.			
SITUĀCIJAS			
PLĀNS			
U. RUNDĀNS		20.08.	
S. Kovalons		98	
Tiekuma NĪB			

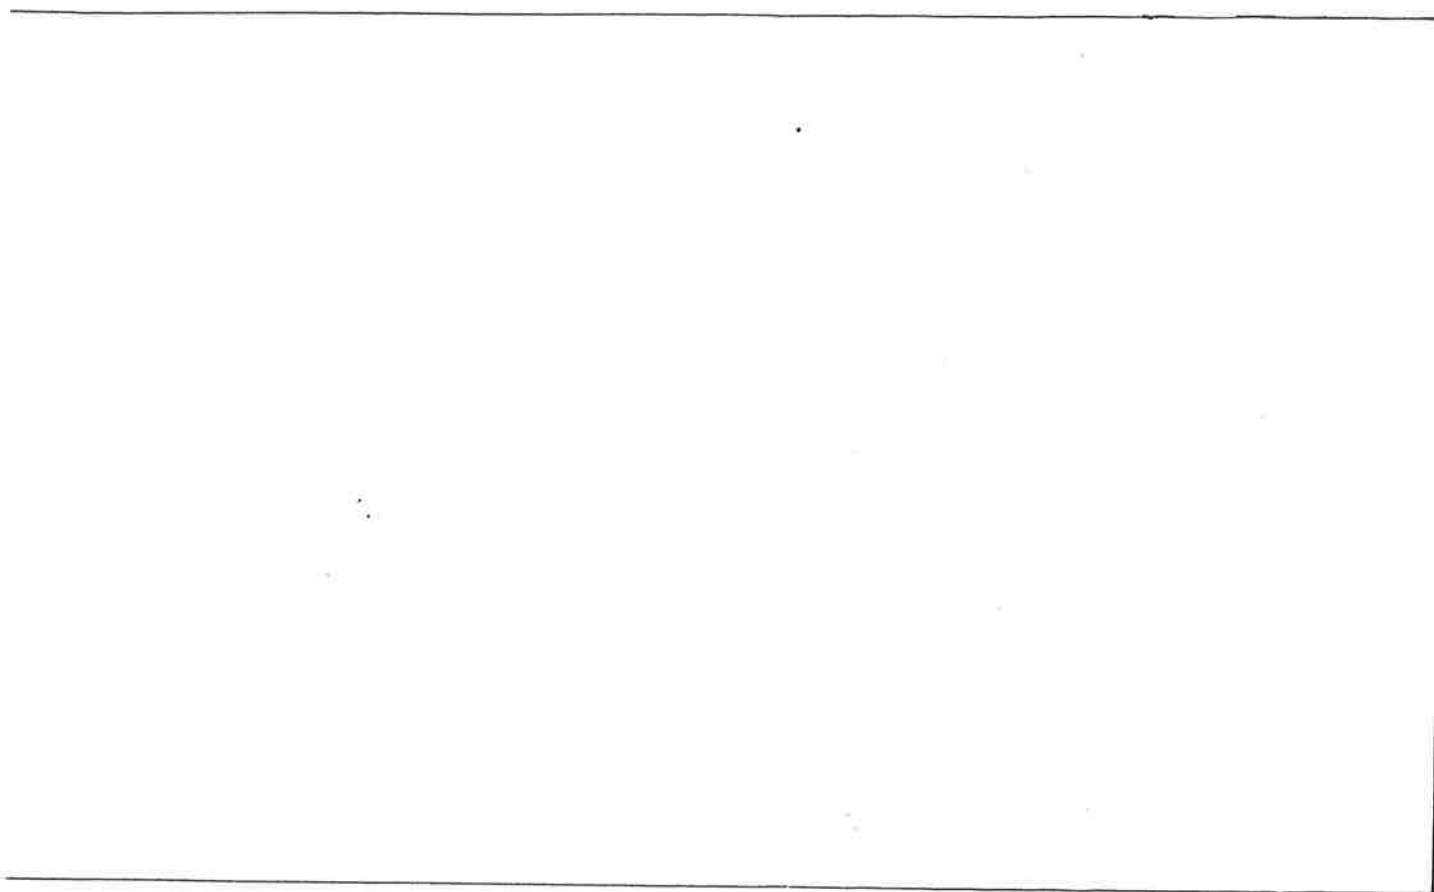


10.11.1987. paraksts

Pasūtītājs:		Adrese: "ROSMES"	
Līgums:		JAUNPILS PAGASTS	
A 1:100	H= 100 1.65	Celtnes Nr. 1	Lapa Nr. Lapu skaits
Projekta veids: Izstrādātājs: Pildītājs:	U. RUKDĀKIS I. Kovalova	pagraba stāva plāns	Turuma NIVB

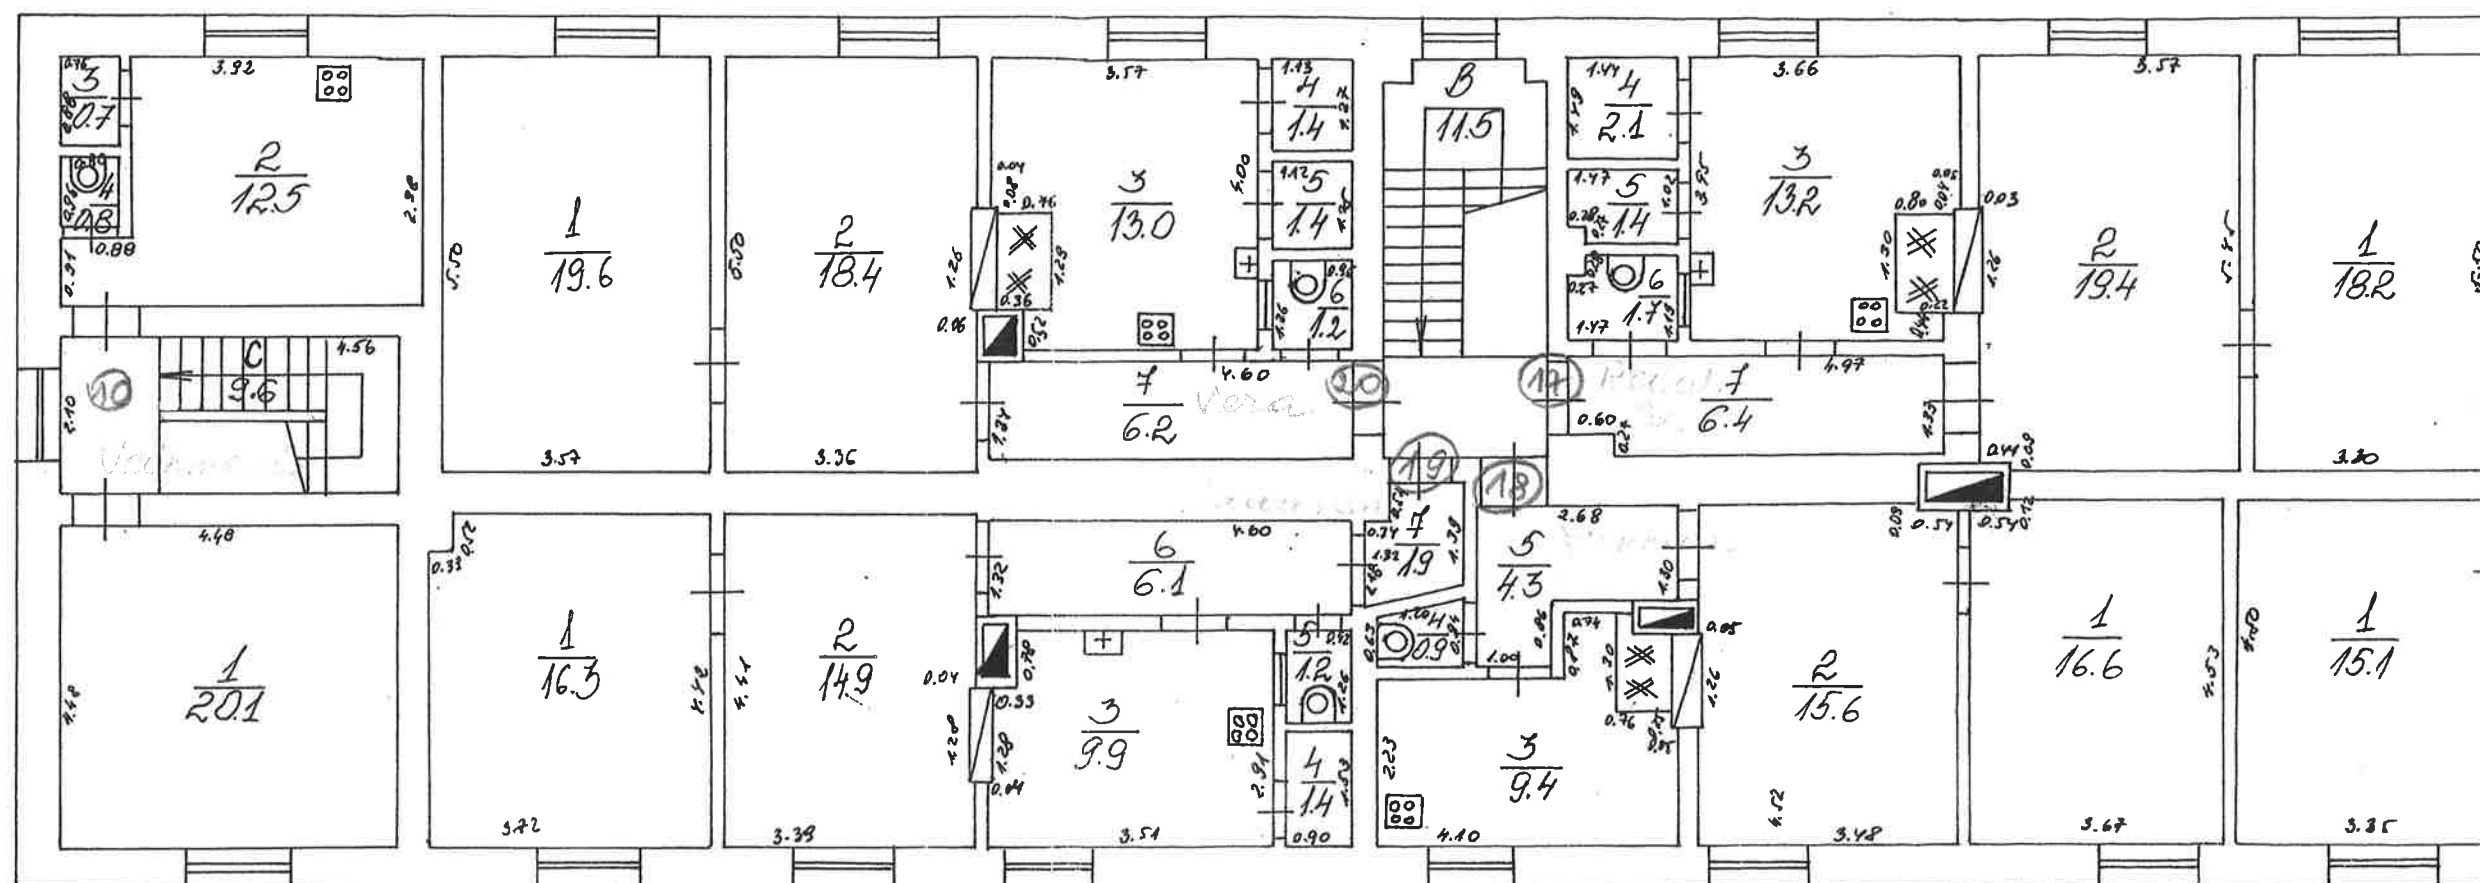

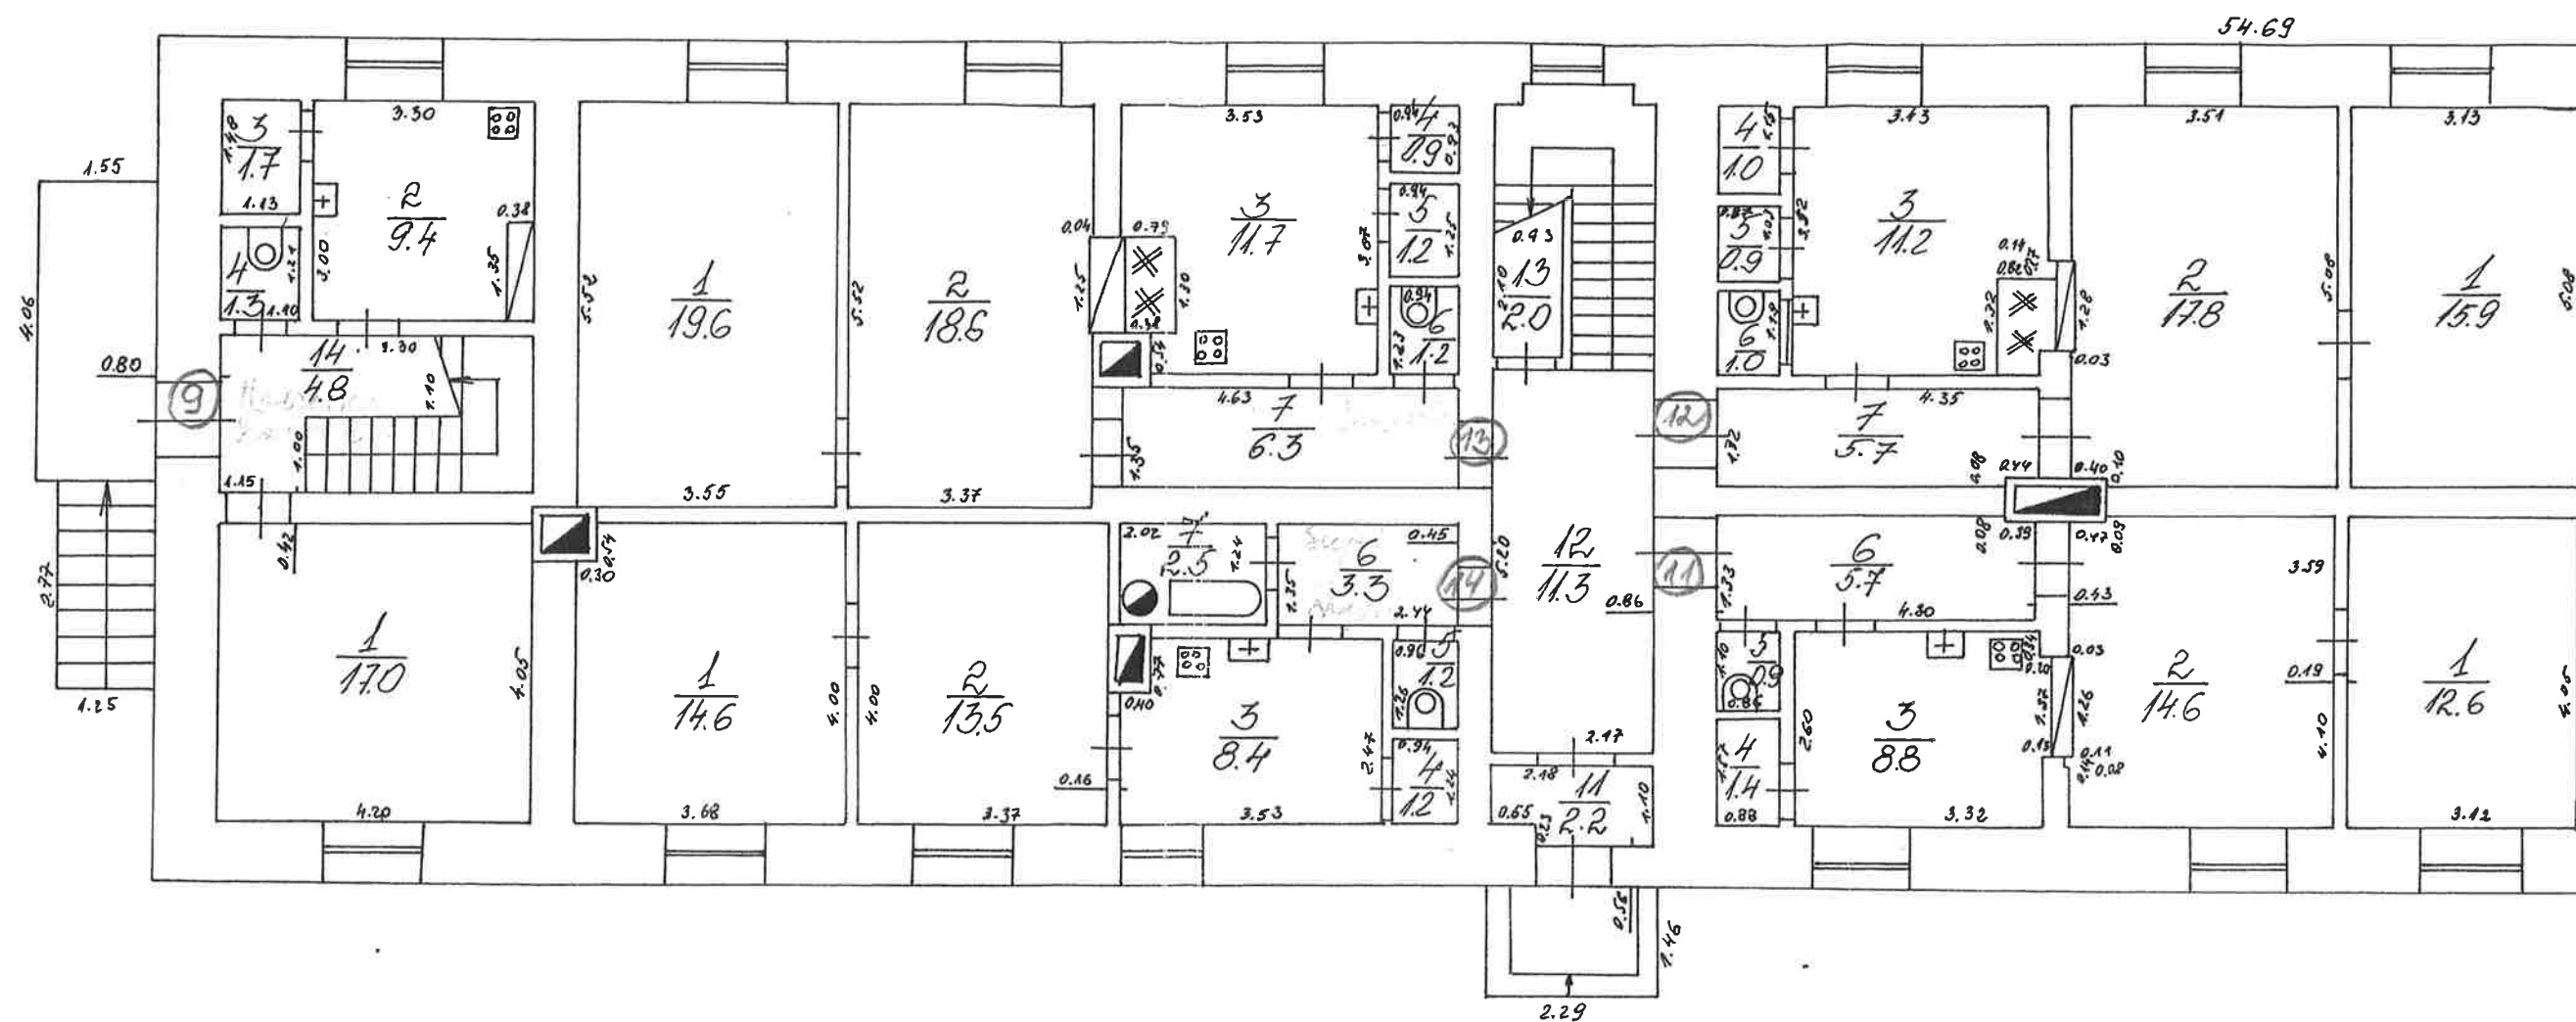

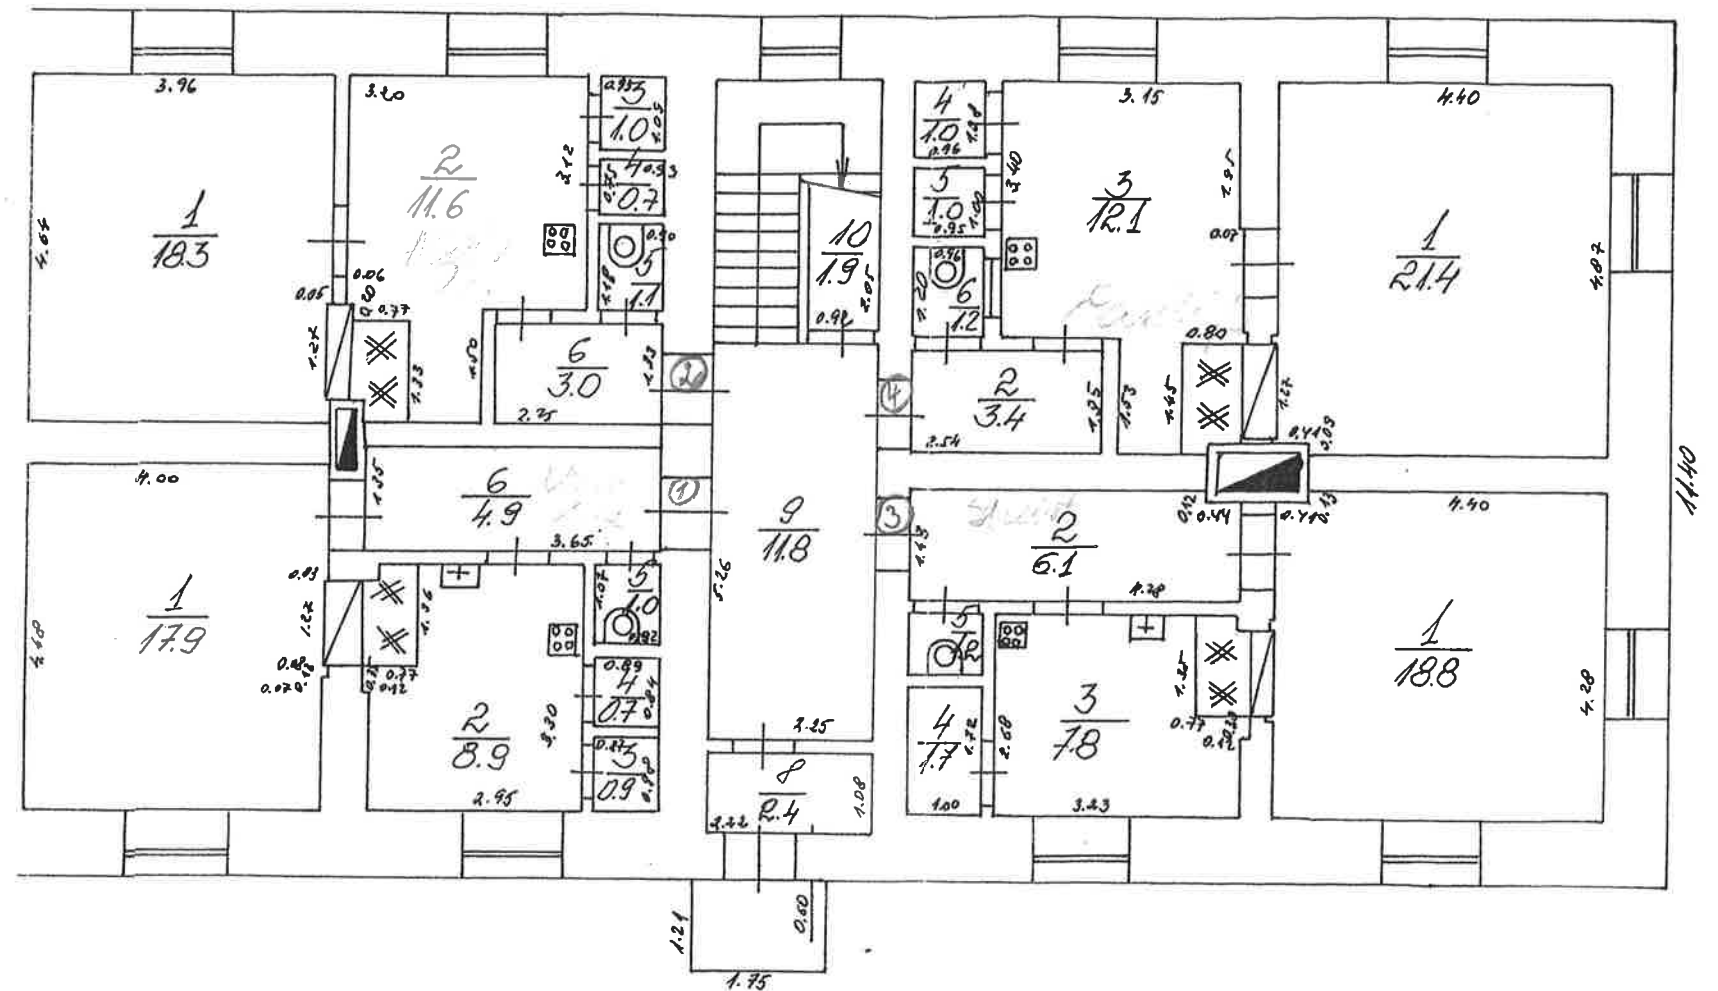

Konkrēta mēroga

Pasūtītājs:		Adrese: "ROSMES"	
Līgums:		JAUNPILS PAGASTS	
Nr. 280	Celtnes Nr. 1	Lapa Nr.	Lapu skaits
Galv. U. RUNDIŠS	1	Tiekuma NĪVB	
Pārbaudījis: J. Kauliņš	stāva plāns		
Izpildījis: J. Kauliņš			

