

Inventarizācijas
dokumenti dabā
pārbaudīti un
izmaiņas izpildītas
08.06.2008
Izpild. *[Signature]*
Pārband. *[Signature]*

LR VALSTS ZEMES DIENĒSTS
ZIEMEĻKURZEMES REĢIONĀLĀ NODAĻA


TEHNISKĀS INVENTARIZĀCIJAS
LIETA **203**

NEKUSTAMĀ ĪPAŠUMA KADASTRA Nr.

9	0	4	4	0	0	2	0	0	3	0
---	---	---	---	---	---	---	---	---	---	---

ADRESE

"AVOTI"
PŪRES PAGASTS

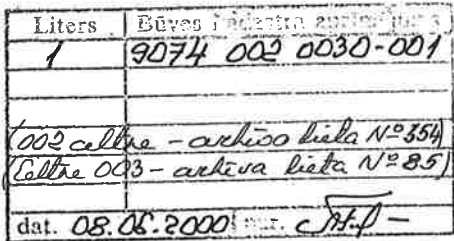

Būves novietnes shēma „AVOTI” PŪRES PASTS			Būves kadastra apzīmējums 9074 / 002 / 0030 / 001			
Mērogs	Izpildīja	A. TĪDERE	Paraksts		Datums	08.06.2002
1: 500	Pārbaudīja	U. RUNDĀNS	Paraksts		Datums	08.06.2002

LR VZD ZIEMEĻKURZEMES REĢIONĀLĀ NODAĻA

BŪVES
TEHNISKĀS INVENTARIZĀCIJAS LIETA

Numurs: 90740020030001-01

Lapu skaits: 19

BŪVES KADASTRA APZĪMĒJUMS

90740020030001

Dzīvojamā ēka

(Būves nosaukums)

ADRESE: Tukuma raj.
Pūres pag.
"Avoti"

Tehniskās inventarizācijas darbu izpildītāji: Anna Tidere

Izpildes datums: 08/06/2000

Tehniskās inventarizācijas darbu pārbaudītājs: Uldis Rundāns

Pārbaudes datums: 27/06/2000

LR VZD reģionālās nodaļas vadītājs

LR VZD ZIEMEĻKURZEMES
REĢIONĀLĀS NODAĻAS
TUKUMA FILIĀLES NĪFB
VADĪTĀJA VIETNIEKS
G. LAČIS

(Vārds, Uzvārds)



(paraksts)

Datums: 2000 . gada "6" "Jūnijs"



INFORMĀCIJA PAR PASŪTĪJUMU


1. Tehniskās inventarizācijas lietas numurs: 90740020030001-01
2. Būves nosaukums: Dzīvojamā ēka
3. Būves kadastra apzīmējums: 90740020030001
4. Būves adrese: Tukuma raj., Pūres pag., "Avoti"
5. Pēdējās apsekošanas datums: 08/06/2000
6. Tehniskās inventarizācijas pasūtītāji: Dzirciema speciālā internātskola
7. Pasūtījuma pieņemšanas datums: 08/06/2000
8. Tehniskās inventarizācijas darbu izpildītāji: Anna Tidere
9. Izpildes datums: 08/06/2000
10. Tehniskās inventarizācijas darbu pārbaudītājs: Uldis Rundāns
11. Pārbaudes datums: 27/06/2000
12. Iesniegtie dokumenti:
 - Pasūtījuma pieteikums
 - Nr. 2/3*12-20008/06/2000 Dzirciema speciālā internātskola
 - Cita veida dokuments
 - Nr. 1-15/80 08/06/2000 Dzirciema speciālā internātskola
13. Tehniskās inventarizācijas veids: Būves pilna atkārtotā tehniskā inventarizācija
14. Pasūtījuma izpildes termiņš (d.d.) 22
15. Pasūtījuma pieņēmējs: Velta Jermaļonoka

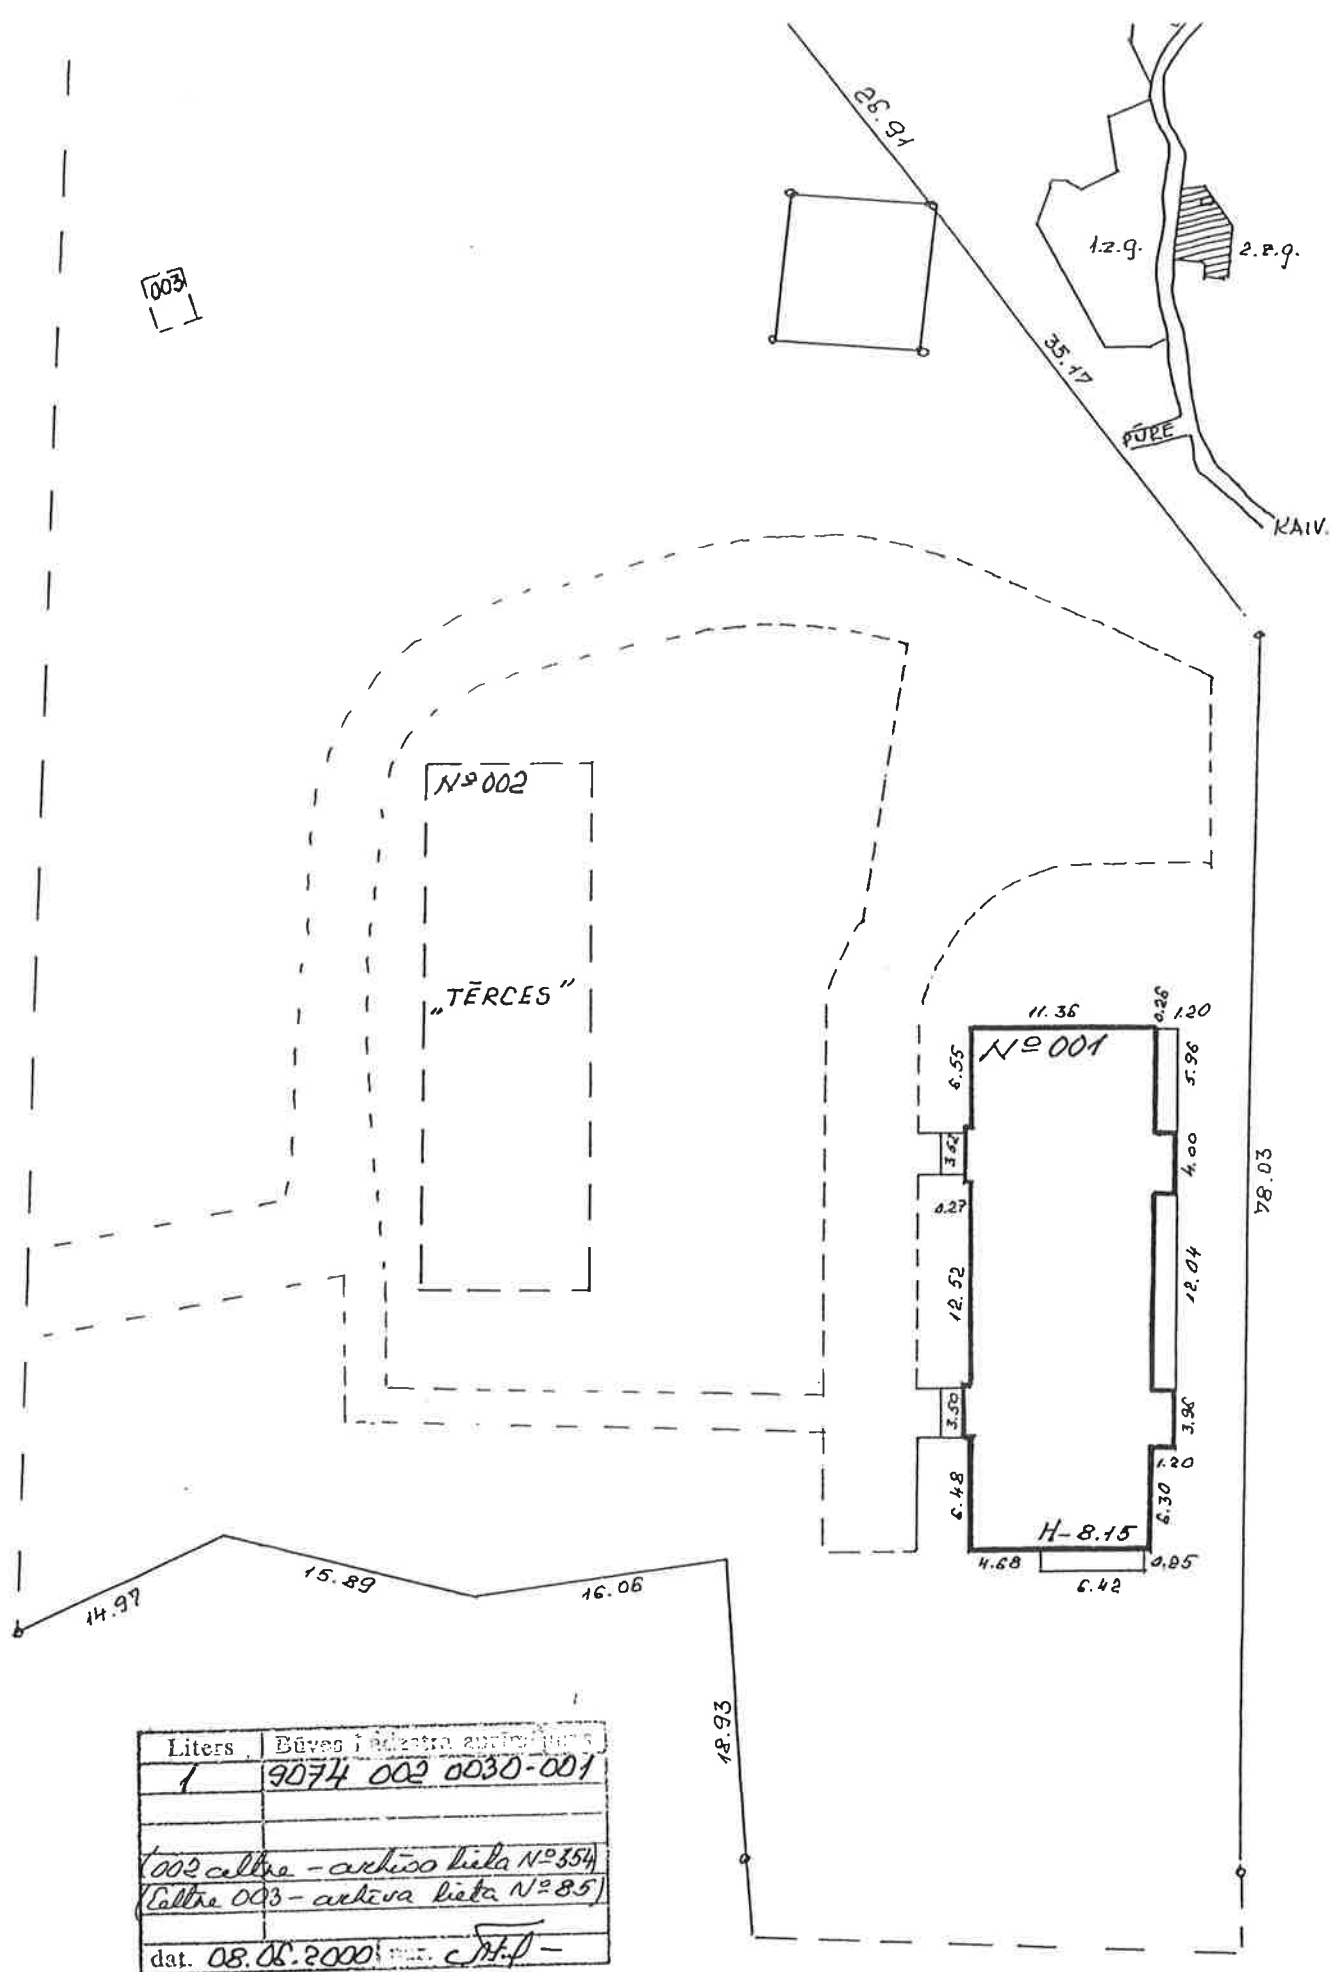


Būves novietnes shēma			Būves kadastra apzīmējums		
"AVOTI" PŪRES PABASTS			9074, 002, 0030		
Mērogs	Izpildīja	A. TĪDERE	Paraksts	<i>[Signature]</i>	Datums 08.06.2000
1: 500	Pārbaudīja	U. RUNDĀNS	Paraksts	<i>[Signature]</i>	Datums 08.06.2000

INFORMĀCIJA PAR BŪVI


1. Būves galvenais izmantošanas veids: 1122 Triju vai vairāku dzīvokļu mājas
2. Būves ģeokods:
3. Būves tips: 11220106 3 - 4 stāvu paneļu mājas
4. Būves kapitalitātes grupa: II grupa
5. Būves ārsienu materiāls: 03 Vieglobetons
6. Būves stāvu skaits:
 - 6.1. Virszemes: 3
 - 6.2. Pazemes: 1
7. Eksploatācijas uzsākšanas gads: 1991
8. Eksploatācijā pieņemšanas gads:
9. Būves konstruktīvā elementa apraksts:
 - 9.1. Būves pamati Dzelzsbetons/betons labs
 - 9.2. Būves ār sienas Vieglobetons labs
 - 9.3. Būves pārsegumi Dzelzsbetons/betons labs
 - 9.4. Būves jumts Gumijotie lokšņu materiāli/ruberoīd pilnīgi apmierinošs
10. Būves fiziskais nolietojums (%): 10
11. Būves apbūves laukums (kv.m.): 419.8
12. Būvtilpums (kub.m.): 4259
13. Būves kopējā platība (kv.m.): 1352.9
14. Būves lietderībā platība (kv.m.): 967.5
 - 14.1. Dzīvokļu platība (kv.m.): 842.9
 - 14.2. Nedzīvojamo telpu platība (kv.m.): 124.6
15. Telpu grupu skaits būvē: 22
16. Dzīvokļu skaits būvē: 16
17. Labiekārtojums:
 - 17.1. Centrālā apkure
 - 17.4. Elektroapgāde
 - 17.5. Aukstā ūdens apgāde
 - 17.6. Karstā ūdens apgāde
 - 17.7. Gāzes apgāde
 - 17.8. Kanalizācija
 - 17.9. Tualetes telpa 12
 - 17.10 Vannas (dušas) telpa 12
 - 17.11 Savietotā sanitārtehniskā telpa 6
18. Patvaļīgās būvniecības pazīmes: - Nav

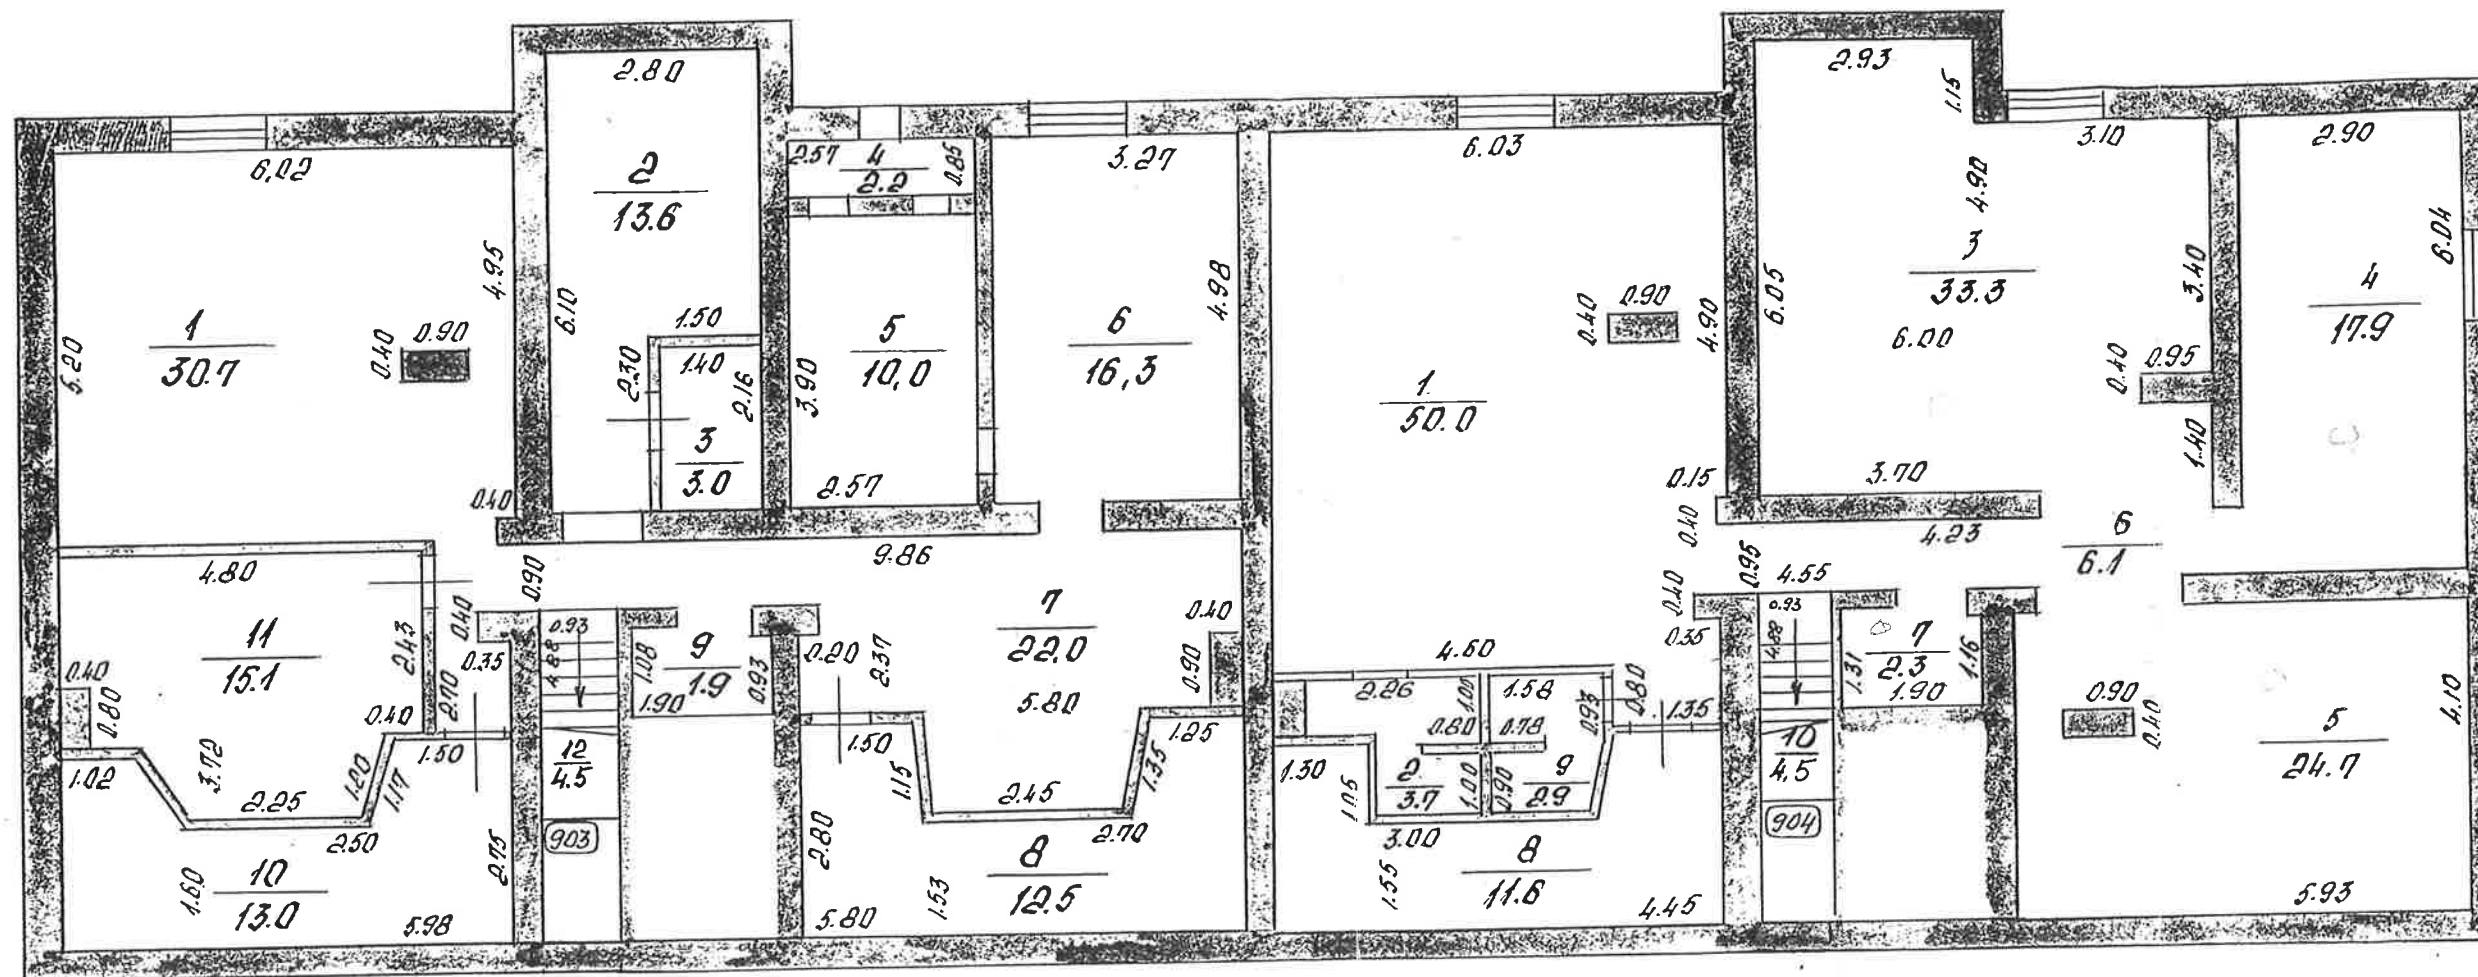


Būves -1. stāva plāna			Būves kadastra apzīmējums			
shēma H-2.20			3074, 002, 0030, 001			
Mērogs	Izpildīja	A. TIDERE	Paraksts	<i>[Signature]</i>	Datums	08.06. 2000
1: 100	Pārbaudīja	U. RUNDĀNS	Paraksts	<i>[Signature]</i>	Datums	08.06. 2000

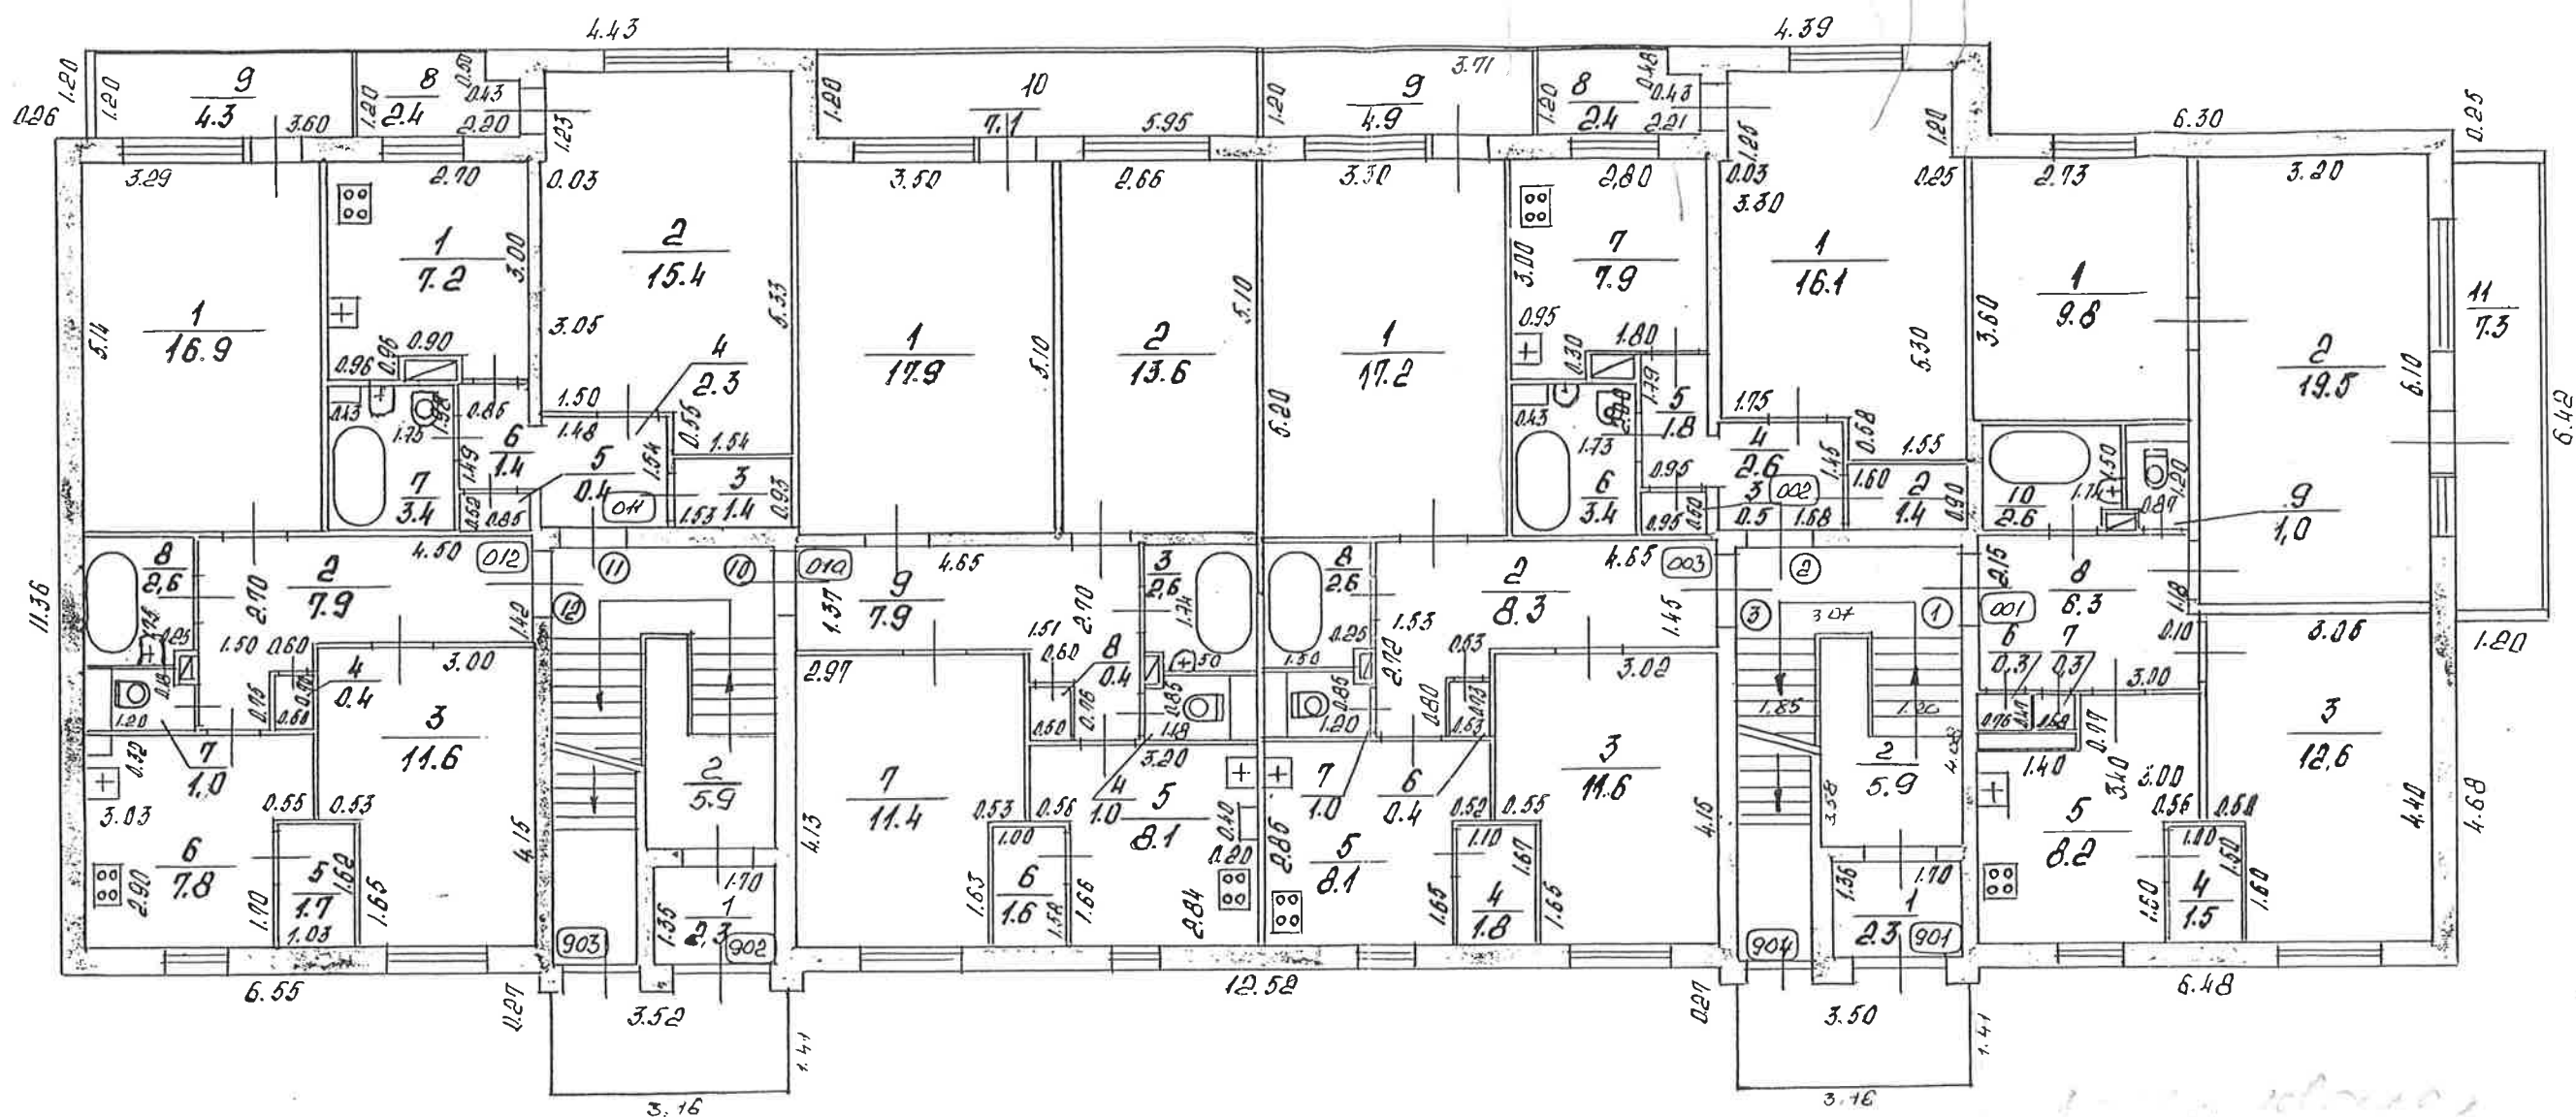

Būves 1. stāva plāna shēma H-2.50			Būves kadastra apzīmējums 9074.002.0030.001			
Mērogs 1: 100	Izpildīja A. TIDERE	Paraksts	Datums	08.06. 2000		
	Pārbaudīja U. RUNDĀNS	Paraksts	Datums	08.06. 2000		

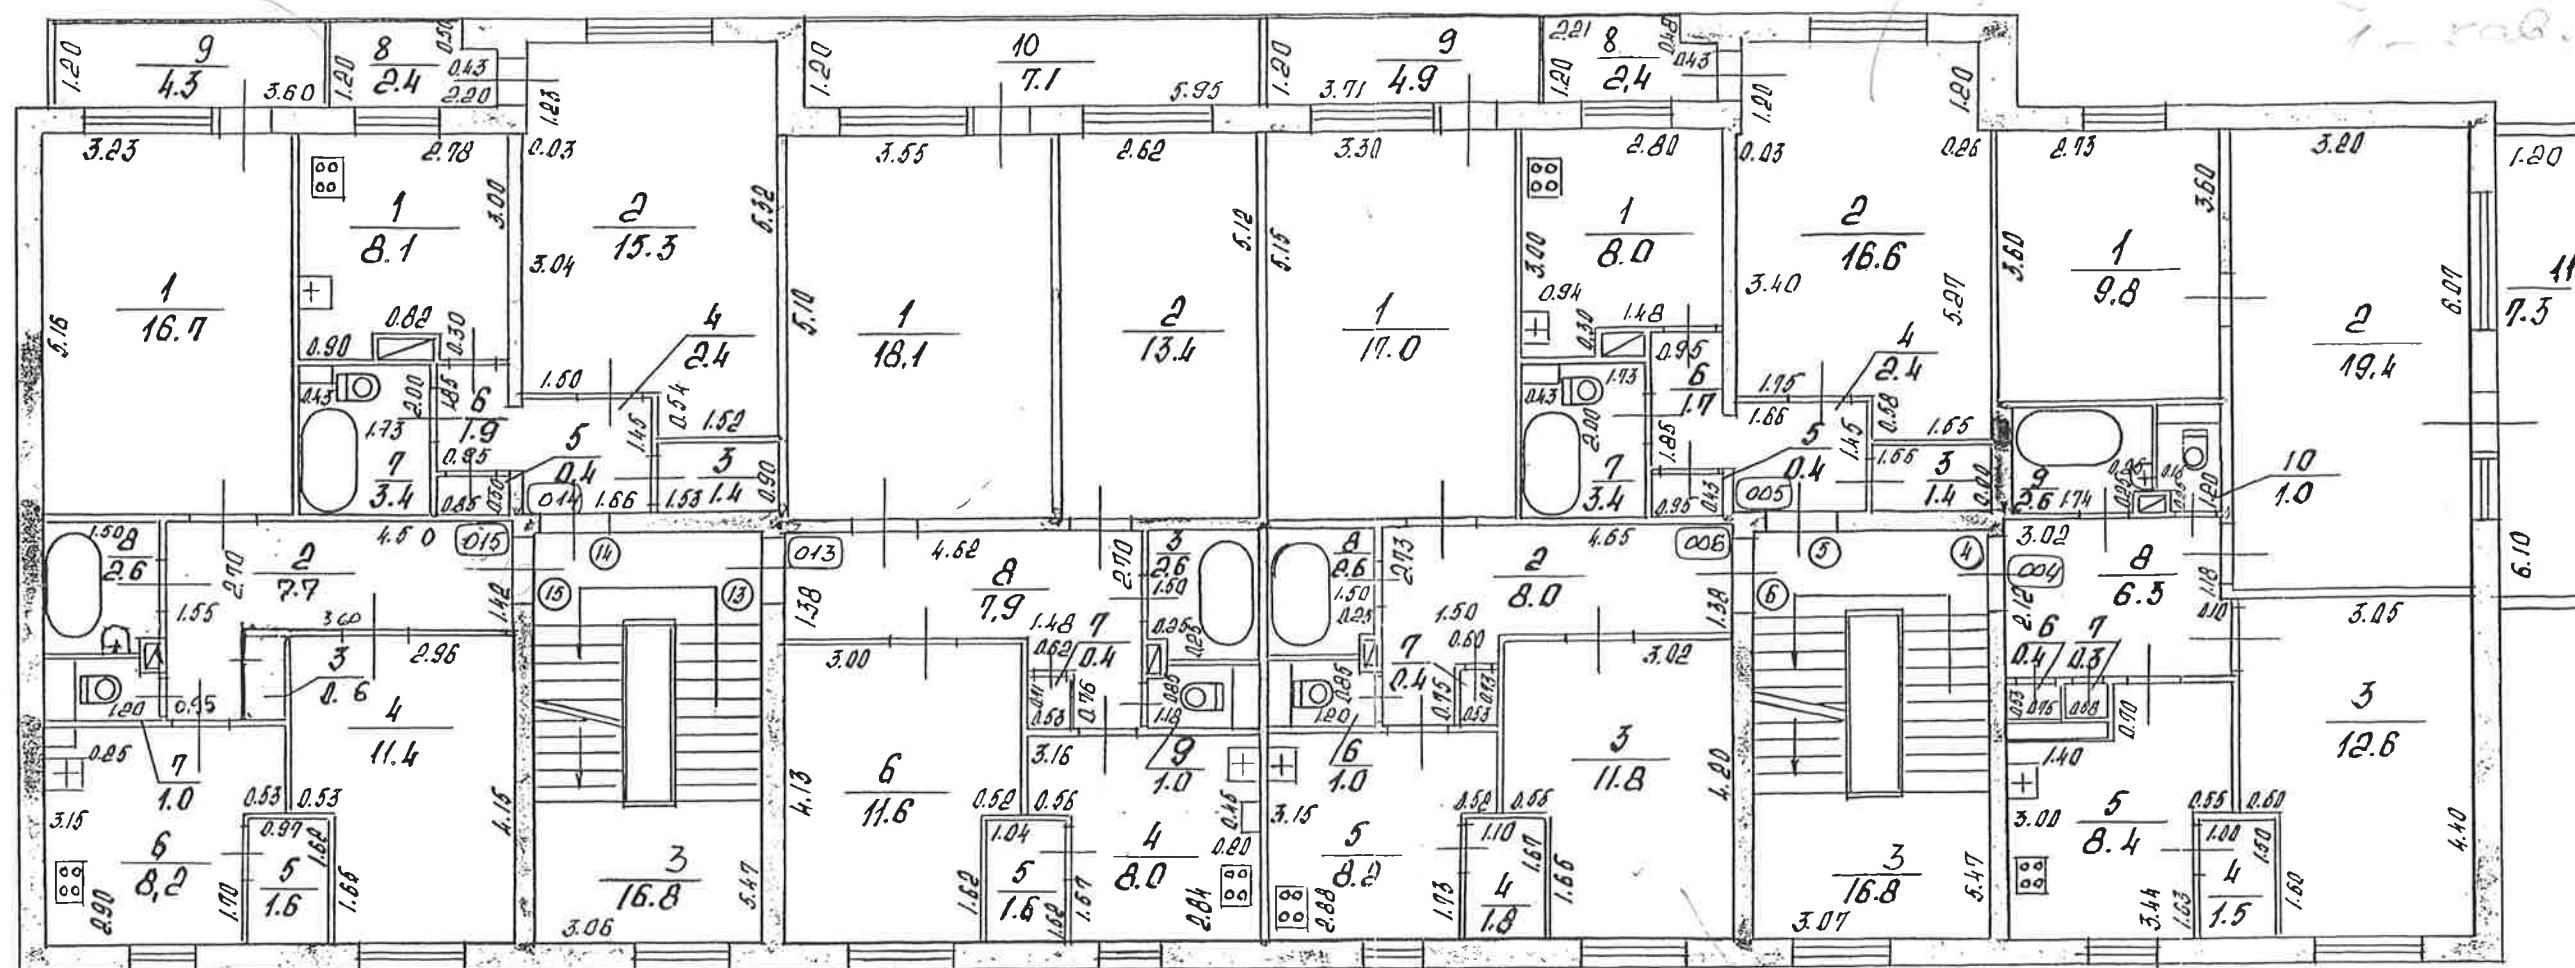

Būves 2, stāva plāna shēma H-2.50			Būves kadastra apzīmējums 9074, 002, 0030, 001			
Mērogs 1: 100	Izpildīja Pārbaudīja	A. TIDERE U. RUNDĀNS	Paraksts	<i>[Signature]</i>	Datums	08.06. 2000
			Paraksts	<i>[Signature]</i>	Datums	08.06. 2000

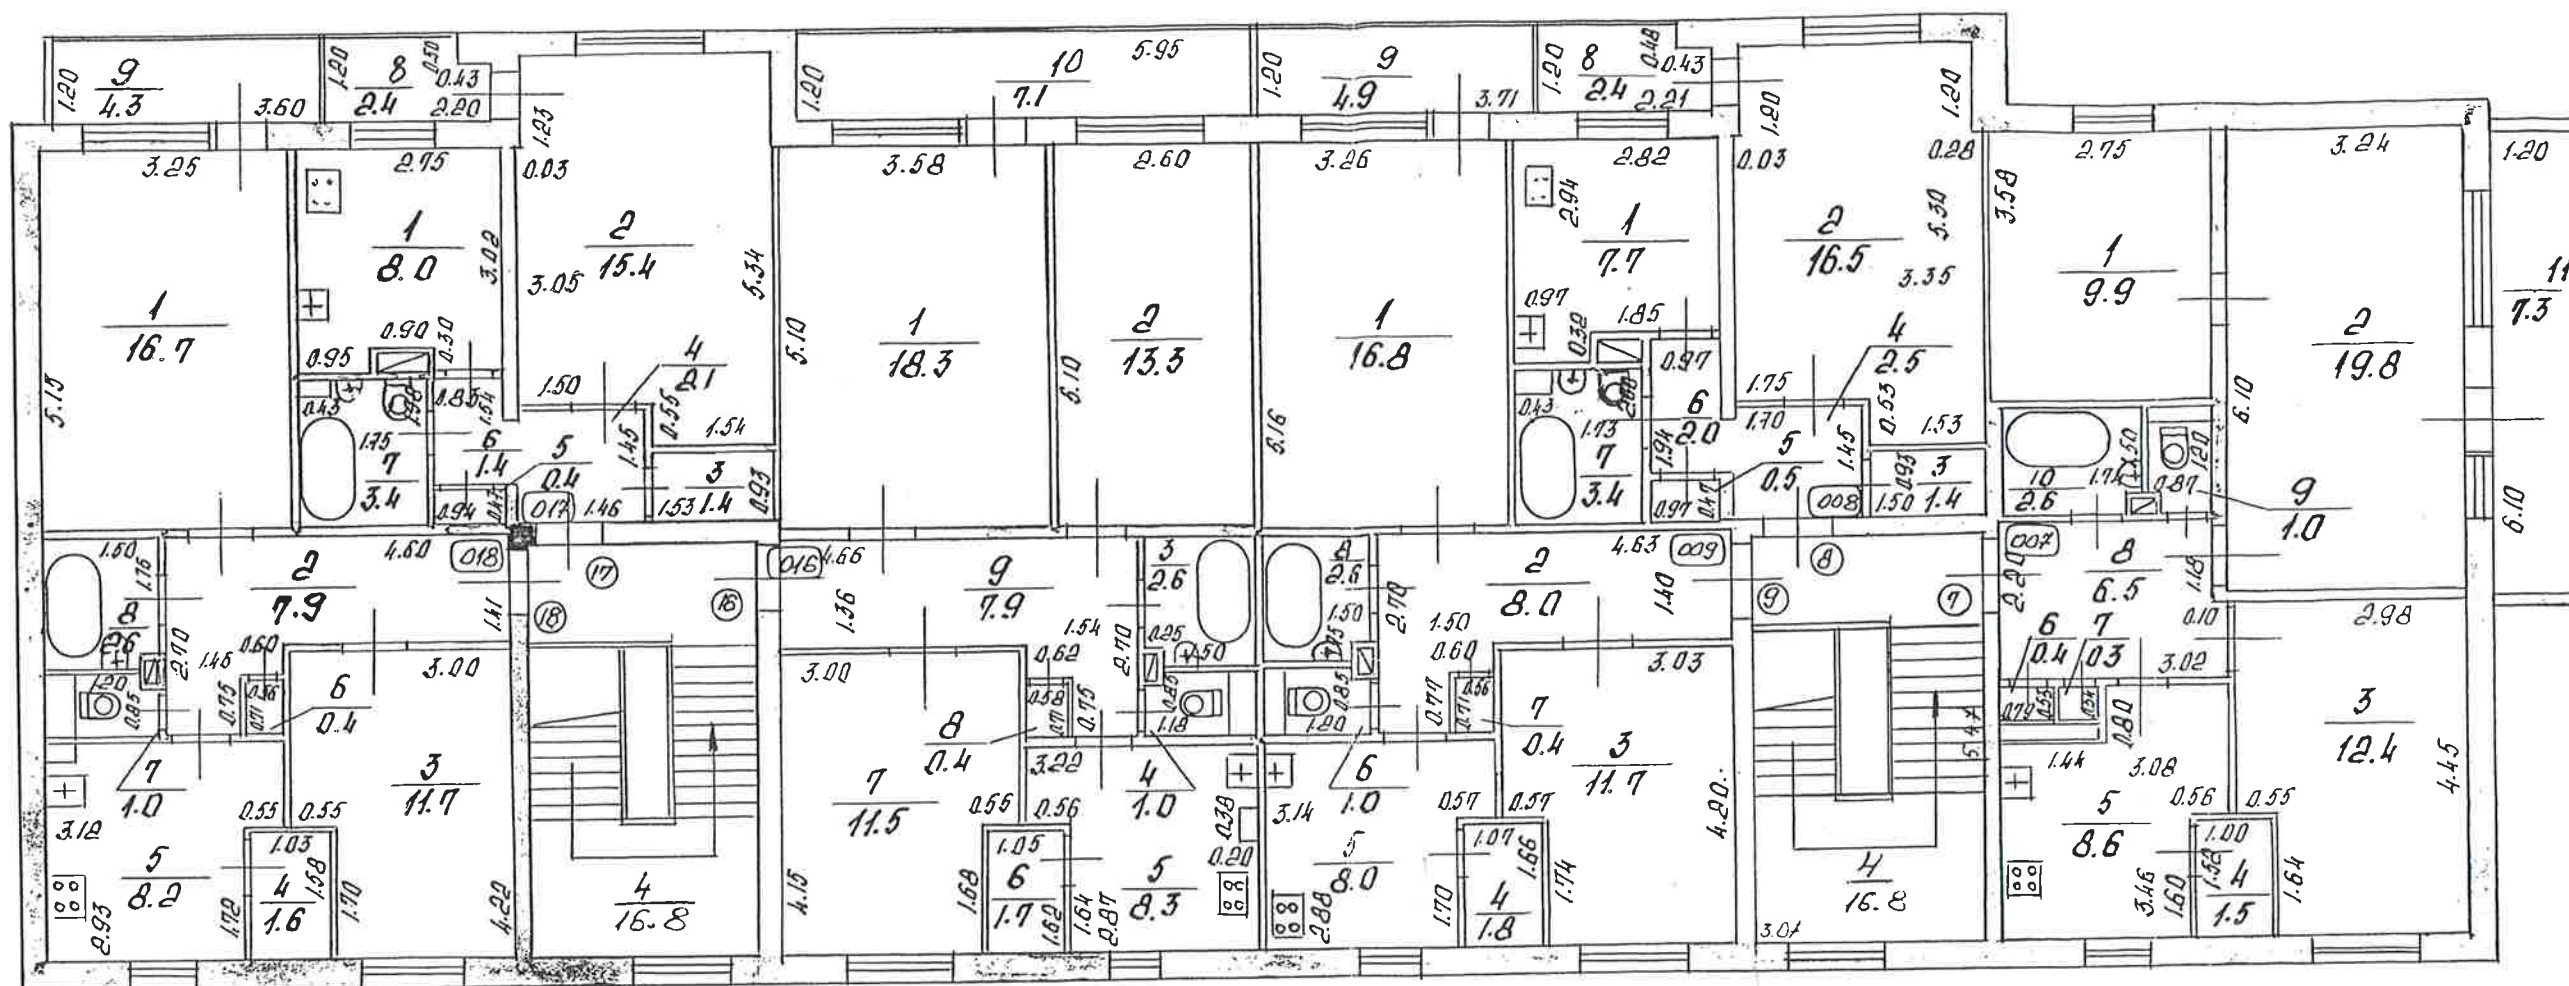

Būves 3. stāva plāna shēma H-2.50			Būves kadastra apzīmējums 9074, 002, 0030, 001			
Mērogs	Izpildīja	A. TIDERE	Paraksts	<i>[Signature]</i>	Datums	08.06. 2000
1: 100	Pārbaudīja	U. RUNDĀNS	Paraksts	<i>[Signature]</i>	Datums	08.06. 2000

BŪVES EKSPLIKĀCIJA

Būves kopējā platība (kv.m.): 1352.9

Būves lietderīgā platība (kv.m.): 967.5

Dzīvokļu kopējā platība (kv.m.): 842.9

Dzīvokļu platība (kv.m.): 772.8

Dzīvojamā platība (kv.m.): 450.9

Dzīvokļu palīgtelpu platība (kv.m.): 321.9

Dzīvokļu ārtelpu platība (kv.m.): 70.1

Nedzīvojamo telpu platība (kv.m.): 124.6

Nedzīvojamo iekštelpu platība (kv.m.): 117.3

Nedzīvojamo ārtelpu platība (kv.m.): 7.3

Būves koplietošanas palīgtelpu platība (kv.m.): 385.4

Koplietošanas iekštelpu platība (kv.m.): 333.8

Koplietošanas ārtelpu platība (kv.m.): 51.6

001	telpu grupas kopējā platība (kv.m.):	69.4 ✓
002	telpu grupas kopējā platība (kv.m.):	36.1 ✓
003	telpu grupas kopējā platība (kv.m.):	55.9
004	telpu grupas kopējā platība (kv.m.):	69.6 ✓
005	telpu grupas kopējā platība (kv.m.):	36.3 ✓
006	telpu grupas kopējā platība (kv.m.):	55.7 ✓
007	telpu grupas kopējā platība (kv.m.):	70.3
008	telpu grupas kopējā platība (kv.m.):	36.4
009	telpu grupas kopējā platība (kv.m.):	55.2 ✓
010	telpu grupas kopējā platība (kv.m.):	72.4 ✓
011	telpu grupas kopējā platība (kv.m.):	33.9
012	telpu grupas kopējā platība (kv.m.):	54.2
013	telpu grupas kopējā platība (kv.m.):	71.7
014	telpu grupas kopējā platība (kv.m.):	35.3
015	telpu grupas kopējā platība (kv.m.):	54.1
016	telpu grupas kopējā platība (kv.m.):	72.1
017	telpu grupas kopējā platība (kv.m.):	34.5
018	telpu grupas kopējā platība (kv.m.):	54.4

901 telpu grupas kopējā platība (kv.m.): 41.8
 902 telpu grupas kopējā platība (kv.m.): 41.8
 903 telpu grupas kopējā platība (kv.m.): 144.8
 904 telpu grupas kopējā platība (kv.m.): 157

Stāvs -1

Telpu grupas numurs: 903

Telpu grupas adreses numurs:

Telpu grupas izmantošanas veids: 1900 Koplietošanas telpu grupa

Telpas numurs	Telpas nosaukums	Telpas veids	Telpas platība (kv.m.)	Telpas augstums (m)	Patvaļīgās būvniecības pazīme
1	Pagrabs	Koplietošanas iekštelpa	30.7	2.2	
2	Pagrabs	Koplietošanas ārtelpa	13.6	2.2	
3	Pagrabs	Koplietošanas iekštelpa	3	2.2	
4	Pagrabs	Koplietošanas iekštelpa	2.2	2.2	
5	Pagrabs	Koplietošanas iekštelpa	10	2.2	
6	Pagrabs	Koplietošanas iekštelpa	16.3	2.2	
7	Pagrabs	Koplietošanas iekštelpa	22	2.2	
8	tehniskā telpa	Koplietošanas iekštelpa	12.5	2.2	
9	Pagrabs	Koplietošanas iekštelpa	1.9	2.2	
10	tehniskā telpa	Koplietošanas iekštelpa	13	2.2	
11	Pagrabs	Koplietošanas ārtelpa	15.1	2.2	
12	kāpnes	Koplietošanas iekštelpa	4.5		

Telpu grupas numurs: 904

Telpu grupas adreses numurs:

Telpu grupas izmantošanas veids: 1900 Koplietošanas telpu grupa

Telpas numurs	Telpas nosaukums	Telpas veids	Telpas platība (kv.m.)	Telpas augstums (m)	Patvaļīgās būvniecības pazīme
1	Pagrabs	Koplietošanas iekštelpa	50	2.2	
2	Pagrabs	Koplietošanas iekštelpa	3.7	2.2	
3	Pagrabs	Koplietošanas iekštelpa	33.3	2.2	
4	Pagrabs	Koplietošanas iekštelpa	17.9	2.2	
5	Pagrabs	Koplietošanas iekštelpa	24.7	2.2	
6	Pagrabs	Koplietošanas ārtelpa	6.1	2.2	
7	Pagrabs	Koplietošanas iekštelpa	2.3	2.2	
8	tehniskā telpa	Koplietošanas iekštelpa	11.6	2.2	
9	Pagrabs	Koplietošanas iekštelpa	2.9	2.2	
10	kāpnes	Koplietošanas iekštelpa	4.5		

Stāvs 1**Telpu grupas numurs:** 001**Telpu grupas adreses numurs:** 1**Telpu grupas izmantošanas veids:** 1263 Izglītības iestādes telpu grupa

Telpas numurs	Telpas nosaukums	Telpas veids	Telpas platība (kv.m.)	Telpas augstums (m)	Patvaļīgās būvniecības pazīme
1	guļamtelpa	Nedzīvojamā iekštelpa	9.8	2.5	
2	klase	Nedzīvojamā iekštelpa	19.5	2.5	
3	atpūtas telpa	Nedzīvojamā iekštelpa	12.6	2.5	
4	palīgtelpa	Nedzīvojamā iekštelpa	1.5	2.5	
5	Virtuve	Nedzīvojamā iekštelpa	8.2	2.5	
6	Sienas skapis	Nedzīvojamā iekštelpa	.3	2.5	
7	Sienas skapis	Nedzīvojamā iekštelpa	.3	2.5	
8	Priekštelpa	Nedzīvojamā iekštelpa	6.3	2.5	
9	Tualete	Nedzīvojamā iekštelpa	1	2.5	
10	Vannas istaba	Nedzīvojamā iekštelpa	2.6	2.5	
11	Lodžija	Nedzīvojamā ārtelpa	7.3		

Telpu grupas numurs: 002**Telpu grupas adreses numurs:** 2**Telpu grupas izmantošanas veids:** 1120 Dzīvokļa telpu grupa

Telpas numurs	Telpas nosaukums	Telpas veids	Telpas platība (kv.m.)	Telpas augstums (m)	Patvaļīgās būvniecības pazīme
1	Istaba	Dzīvojamā telpa	16.1	2.5	
2	noliktava	Dzīvokļa palīgtelpa	1.4	2.5	
3	Sienas skapis	Dzīvokļa palīgtelpa	.5	2.5	
4	Priekštelpa	Dzīvokļa palīgtelpa	2.6	2.5	
5	Gaitenis	Dzīvokļa palīgtelpa	1.8	2.5	
6	Sanitārā telpa	Dzīvokļa palīgtelpa	3.4	2.5	
7	Virtuve	Dzīvokļa palīgtelpa	7.9	2.5	
8	Lodžija	Dzīvokļa ārtelpa	2.4		

Telpu grupas numurs: 003**Telpu grupas adreses numurs:** 3**Telpu grupas izmantošanas veids:** 1120 Dzīvokļa telpu grupa

Telpas numurs	Telpas nosaukums	Telpas veids	Telpas platība (kv.m.)	Telpas augstums (m)	Patvaļīgās būvniecības pazīme
1	Istaba	Dzīvojamā telpa	17.2	2.5	
2	Priekštelpa	Dzīvokļa palīgtelpa	8.3	2.5	

3	Istaba	Dzīvojamā telpa	11.6	2.5	
4	Pieliekamais	Dzīvokļa palīgtelpa	1.8	2.5	
5	Virtuve	Dzīvokļa palīgtelpa	8.1	2.5	
6	Sienas skapis	Dzīvokļa palīgtelpa	.4	2.5	
7	Tualete	Dzīvokļa palīgtelpa	1	2.5	
8	Vannas istaba	Dzīvokļa palīgtelpa	2.6	2.5	
9	Lodžija	Dzīvokļa ārtelpa	4.9		

Telpu grupas numurs: 010

Telpu grupas adreses numurs: 10

Telpu grupas izmantošanas veids: 1120 Dzīvokļa telpu grupa

Telpas numurs	Telpas nosaukums	Telpas veids	Telpas platība (kv.m.)	Telpas augstums (m)	Patvaļīgas būvniecības pazīme
1	Istaba	Dzīvojamā telpa	17.9	2.5	
2	Istaba	Dzīvojamā telpa	13.6	2.5	
3	Vannas istaba	Dzīvokļa palīgtelpa	2.6	2.5	
4	Tualete	Dzīvokļa palīgtelpa	1	2.5	
5	Virtuve	Dzīvokļa palīgtelpa	8.1	2.5	
6	Pieliekamais	Dzīvokļa palīgtelpa	1.6	2.5	
7	Istaba	Dzīvojamā telpa	11.4	2.5	
8	Sienas skapis	Dzīvokļa palīgtelpa	.4	2.5	
9	Priekštelpa	Dzīvokļa palīgtelpa	7.9	2.5	
10	Lodžija	Dzīvokļa ārtelpa	7.9	2.5	

Telpu grupas numurs: 011

Telpu grupas adreses numurs: 11

Telpu grupas izmantošanas veids: 1120 Dzīvokļa telpu grupa

Telpas numurs	Telpas nosaukums	Telpas veids	Telpas platība (kv.m.)	Telpas augstums (m)	Patvaļīgas būvniecības pazīme
1	Virtuve	Dzīvokļa palīgtelpa	7.2	2.5	
2	Istaba	Dzīvojamā telpa	15.4	2.5	
3	noliktava	Dzīvokļa palīgtelpa	1.4	2.5	
4	Priekštelpa	Dzīvokļa palīgtelpa	2.3	2.5	
5	Sienas skapis	Dzīvokļa palīgtelpa	.4	2.5	
6	Priekštelpa	Dzīvokļa palīgtelpa	1.4	2.5	
7	Sanitārā telpa	Dzīvokļa palīgtelpa	3.4	2.5	
8	Lodžija	Dzīvokļa ārtelpa	2.4		

Telpu grupas numurs: 012

Telpu grupas adreses numurs: 12

Telpu grupas izmantošanas veids: 1120 Dzīvokļa telpu grupa

Telpas numurs	Telpas nosaukums	Telpas veids	Telpas platība (kv.m.)	Telpas augstums (m)	Patvaļīgās būvniecības pazīme
1	Istaba	Dzīvojamā telpa	16.9	2.5	
2	Priekštelpa	Dzīvokļa palīgtelpa	7.9	2.5	
3	Istaba	Dzīvojamā telpa	11.6	2.5	
4	Sienas skapis	Dzīvokļa palīgtelpa	.4	2.5	
5	Pieliekamais	Dzīvokļa palīgtelpa	1.7	2.5	
6	Virtuve	Dzīvokļa palīgtelpa	7.8	2.5	
7	Tualete	Dzīvokļa palīgtelpa	1	2.5	
8	Vannas istaba	Dzīvokļa palīgtelpa	2.6	2.5	
9	Lodžija	Dzīvokļa palīgtelpa	4.3	2.5	

Telpu grupas numurs: 901

Telpu grupas adreses numurs:

Telpu grupas izmantošanas veids: 1900 Koplietošanas telpu grupa

Telpas numurs	Telpas nosaukums	Telpas veids	Telpas platība (kv.m.)	Telpas augstums (m)	Patvaļīgās būvniecības pazīme
1	Priekštelpa	Koplietošanas iekštelpa	2.3	2.1	
2	Kāpņu telpa	Koplietošanas iekštelpa	5.9	2.5	
3	Kāpņu telpa	Koplietošanas iekštelpa	16.8		
4	Kāpņu telpa	Koplietošanas iekštelpa	16.8		

Telpu grupas numurs: 902

Telpu grupas adreses numurs:

Telpu grupas izmantošanas veids: 1900 Koplietošanas telpu grupa

Telpas numurs	Telpas nosaukums	Telpas veids	Telpas platība (kv.m.)	Telpas augstums (m)	Patvaļīgās būvniecības pazīme
1	Priekštelpa	Koplietošanas iekštelpa	2.3	2.1	
2	Kāpņu telpa	Koplietošanas iekštelpa	5.9	2.5	
3	Kāpņu telpa	Koplietošanas ārtelpa	16.8		
4	Kāpņu telpa	Koplietošanas iekštelpa	16.8		

Stāvs 2

Telpu grupas numurs: 004

Telpu grupas adreses numurs: 4

Telpu grupas izmantošanas veids: 1120 Dzīvokļa telpu grupa

Telpas numurs	Telpas nosaukums	Telpas veids	Telpas platība (kv.m.)	Telpas augstums (m)	Patvalīgās būvniecības pazīme
1	Istaba	Dzīvojamā telpa	9.8	2.5	
2	Istaba	Dzīvojamā telpa	19.4	2.5	
3	Istaba	Dzīvojamā telpa	12.6	2.5	
4	Pieliekamais	Dzīvokļa palīgtelpa	1.5	2.5	
5	Virtuve	Dzīvokļa palīgtelpa	8.4	2.5	
6	Sienas skapis	Dzīvokļa palīgtelpa	.4	2.5	
7	Sienas skapis	Dzīvokļa palīgtelpa	.3	2.5	
8	Priekštelpa	Dzīvokļa palīgtelpa	6.3	2.5	
9	Vannas istaba	Dzīvokļa palīgtelpa	2.6	2.5	
10	Tualete	Dzīvokļa palīgtelpa	1	2.5	
11	Lodžija	Dzīvokļa ārtelpa	7.3		

Telpu grupas numurs: 005

Telpu grupas adreses numurs: 5

Telpu grupas izmantošanas veids: 1120 Dzīvokļa telpu grupa

Telpas numurs	Telpas nosaukums	Telpas veids	Telpas platība (kv.m.)	Telpas augstums (m)	Patvalīgās būvniecības pazīme
1	Virtuve	Dzīvokļa palīgtelpa	8	2.5	
2	Istaba	Dzīvojamā telpa	16.6	2.5	
3	noliktava	Dzīvokļa palīgtelpa	1.4	2.5	
4	Priekštelpa	Dzīvokļa palīgtelpa	2.4	2.5	
5	Sienas skapis	Dzīvokļa palīgtelpa	.4	2.5	
6	Gaitenis	Dzīvokļa palīgtelpa	1.7	2.5	
7	Sanitārā telpa	Dzīvokļa palīgtelpa	3.4	2.5	
8	Lodžija	Dzīvokļa ārtelpa	2.4		

Telpu grupas numurs: 006

Telpu grupas adreses numurs: 6

Telpu grupas izmantošanas veids: 1120 Dzīvokļa telpu grupa

Telpas numurs	Telpas nosaukums	Telpas veids	Telpas platība (kv.m.)	Telpas augstums (m)	Patvalīgās būvniecības pazīme
1	Istaba	Dzīvojamā telpa	17	2.5	
2	Priekštelpa	Dzīvokļa palīgtelpa	8	2.5	
3	Istaba	Dzīvojamā telpa	11.8	2.5	

4	Pieliekamais	Dzīvokļa palīgtelpa	1.8	2.5	
5	Virtuve	Dzīvokļa palīgtelpa	8.2	2.5	
6	Tualete	Dzīvokļa palīgtelpa	1	2.5	
7	Sienas skapis	Dzīvokļa palīgtelpa	.4	2.5	
8	Vannas istaba	Dzīvokļa palīgtelpa	2.6	2.5	
9	Lodžija	Dzīvokļa ārtelpa	4.9		

Telpu grupas numurs: 013

Telpu grupas adreses numurs: 13

Telpu grupas izmantošanas veids: 1120 Dzīvokļa telpu grupa

Telpas numurs	Telpas nosaukums	Telpas veids	Telpas platība (kv.m.)	Telpas augstums (m)	Patvaļīgas būvniecības pazīme
1	Istaba	Dzīvojamā telpa	18.1	2.5	
2	Istaba	Dzīvojamā telpa	13.4	2.5	
3	Vannas istaba	Dzīvokļa palīgtelpa	2.6	2.5	
4	Virtuve	Dzīvokļa palīgtelpa	8	2.5	
5	Pieliekamais	Dzīvokļa palīgtelpa	1.6	2.5	
6	Istaba	Dzīvojamā telpa	11.6	2.5	
7	Sienas skapis	Dzīvokļa palīgtelpa	.4	2.5	
8	Priekštelpa	Dzīvokļa palīgtelpa	7.9	2.5	
9	Tualete	Dzīvokļa palīgtelpa	1	2.5	
10	Lodžija	Dzīvokļa ārtelpa	7.1		

Telpu grupas numurs: 014

Telpu grupas adreses numurs: 14

Telpu grupas izmantošanas veids: 1120 Dzīvokļa telpu grupa

Telpas numurs	Telpas nosaukums	Telpas veids	Telpas platība (kv.m.)	Telpas augstums (m)	Patvaļīgas būvniecības pazīme
1	Virtuve	Dzīvokļa palīgtelpa	8.1	2.5	
2	Istaba	Dzīvojamā telpa	15.3	2.5	
3	noliktava	Dzīvokļa palīgtelpa	1.4	2.5	
4	Priekštelpa	Dzīvokļa palīgtelpa	2.4	2.5	
5	Sienas skapis	Dzīvokļa palīgtelpa	.4	2.5	
6	Gaitenis	Dzīvokļa palīgtelpa	1.9	2.5	
7	Sanitārā telpa	Dzīvokļa palīgtelpa	3.4	2.5	
8	Lodžija	Dzīvokļa ārtelpa	2.4		

Telpu grupas numurs: 015

Telpu grupas adreses numurs: 15

Telpu grupas izmantošanas veids: 1110 Viena dzīvokļa māja (telpu grupa)

Telpas numurs	Telpas nosaukums	Telpas veids	Telpas platība (kv.m.)	Telpas augstums (m)	Patvaļīgas būvniecības pazīme
1	Istaba	Dzīvojamā telpa	16.7	2.5	
2	Priekštelpa	Dzīvokļa palīgtelpa	7.7	2.5	
3	Sienas skapis	Dzīvokļa palīgtelpa	.6	2.5	
4	Istaba	Dzīvojamā telpa	11.4	2.5	
5	Pieliekamais	Dzīvokļa palīgtelpa	1.6	2.5	
6	Virtuve	Dzīvokļa palīgtelpa	8.2	2.5	
7	Tualete	Dzīvokļa palīgtelpa	1	2.5	
8	Vannas istaba	Dzīvokļa palīgtelpa	2.6	2.5	
9	Lodžija	Dzīvokļa ārtelpa	4.3		

Stāvs 3

Telpu grupas numurs: 007

Telpu grupas adreses numurs: 7

Telpu grupas izmantošanas veids: 1120 Dzīvokļa telpu grupa

Telpas numurs	Telpas nosaukums	Telpas veids	Telpas platība (kv.m.)	Telpas augstums (m)	Patvaļīgas būvniecības pazīme
1	Istaba	Dzīvojamā telpa	9.9	2.5	
2	Istaba	Dzīvojamā telpa	19.8	2.5	
3	Istaba	Dzīvojamā telpa	12.4	2.5	
4	Pieliekamais	Dzīvokļa palīgtelpa	1.5	2.5	
5	Virtuve	Dzīvokļa palīgtelpa	8.6	2.5	
6	Sienas skapis	Dzīvokļa palīgtelpa	.4	2.5	
7	Sienas skapis	Dzīvokļa palīgtelpa	.3	2.5	
8	Priekštelpa	Dzīvokļa palīgtelpa	6.5	2.5	
9	Tualete	Dzīvokļa palīgtelpa	1	2.5	
10	Vannas istaba	Dzīvokļa palīgtelpa	2.6	2.5	
11	Lodžija	Dzīvokļa palīgtelpa	7.3	2.5	

Telpu grupas numurs: 008

Telpu grupas adreses numurs: 8

Telpu grupas izmantošanas veids: 1120 Dzīvokļa telpu grupa

Telpas numurs	Telpas nosaukums	Telpas veids	Telpas platība (kv.m.)	Telpas augstums (m)	Patvalīgas būvniecības pazīme
1	Virtuve	Dzīvokļa palīgtelpa	7.7	2.5	
2	Istaba	Dzīvojamā telpa	16.5	2.5	
3	noliktava	Dzīvokļa palīgtelpa	1.4	2.5	
4	Priekštelpa	Dzīvokļa palīgtelpa	2.5	2.5	
5	Sienas skapis	Dzīvokļa palīgtelpa	.5	2.5	
6	Gaitenis	Dzīvokļa palīgtelpa	2	2.5	
7	Sanitārā telpa	Dzīvokļa palīgtelpa	3.4	2.5	
8	Lodžija	Dzīvokļa ārtelpa	2.4		

Telpu grupas numurs: 009

Telpu grupas adreses numurs: 9

Telpu grupas izmantošanas veids: 1263 Izglītības iestādes telpu grupa

Telpas numurs	Telpas nosaukums	Telpas veids	Telpas platība (kv.m.)	Telpas augstums (m)	Patvalīgas būvniecības pazīme
1	logopēda kabinets	Nedzīvojamā iekštelpa	16.8	2.5	
2	Gaitenis	Nedzīvojamā iekštelpa	8	2.5	
3	datoru klase	Nedzīvojamā iekštelpa	11.7	2.5	
4	palīgtelpa	Nedzīvojamā iekštelpa	1.8	2.5	
5	mācību virtuve	Nedzīvojamā iekštelpa	8	2.5	
6	Tualete	Nedzīvojamā iekštelpa	1	2.5	
7	Sienas skapis	Nedzīvojamā iekštelpa	.4	2.5	
8	Vannas istaba	Nedzīvojamā iekštelpa	2.6	2.5	
9	Lodžija	Nedzīvojamā iekštelpa	4.9		

Telpu grupas numurs: 016

Telpu grupas adreses numurs: 16

Telpu grupas izmantošanas veids: 1120 Dzīvokļa telpu grupa

Telpas numurs	Telpas nosaukums	Telpas veids	Telpas platība (kv.m.)	Telpas augstums (m)	Patvalīgas būvniecības pazīme
1	Istaba	Dzīvojamā telpa	18.3	2.5	
2	Istaba	Dzīvojamā telpa	13.3	2.5	
3	Vannas istaba	Dzīvokļa palīgtelpa	2.6	2.5	
4	Tualete	Dzīvokļa palīgtelpa	1	2.5	
5	Virtuve	Dzīvokļa palīgtelpa	8.3	2.5	

6	Pieliekamais	Dzīvokļa palīgtelpa	1.7	2.5	
7	Istaba	Dzīvojamā telpa	11.5	2.5	
8	Sienas skapis	Dzīvokļa palīgtelpa	.4	2.5	
9	Priekštelpa	Dzīvokļa palīgtelpa	7.9	2.5	
10	Lodžija	Dzīvokļa ārtelpa	7.1		

Telpu grupas numurs: 017

Telpu grupas adreses numurs: 17

Telpu grupas izmantošanas veids: 1120 Dzīvokļa telpu grupa

Telpas numurs	Telpas nosaukums	Telpas veids	Telpas platība (kv.m.)	Telpas augstums (m)	Patvaļīgās būvniecības pazīme
1	Virtuve	Dzīvokļa palīgtelpa	8	2.5	
2	Istaba	Dzīvojamā telpa	15.4	2.5	
3	noliktava	Dzīvokļa palīgtelpa	1.4	2.5	
4	Priekštelpa	Dzīvokļa palīgtelpa	2.1	2.5	
5	Sienas skapis	Dzīvokļa palīgtelpa	.4	2.5	
6	Gaitenis	Dzīvokļa palīgtelpa	1.4	2.5	
7	Sanitārā telpa	Dzīvokļa palīgtelpa	3.4	2.5	
8	Lodžija	Dzīvokļa ārtelpa	2.4		

Telpu grupas numurs: 018

Telpu grupas adreses numurs: 18

Telpu grupas izmantošanas veids: 1120 Dzīvokļa telpu grupa

Telpas numurs	Telpas nosaukums	Telpas veids	Telpas platība (kv.m.)	Telpas augstums (m)	Patvaļīgās būvniecības pazīme
1	Istaba	Dzīvojamā telpa	16.7	2.5	
2	Priekštelpa	Dzīvokļa ārtelpa	7.9	2.5	
3	Istaba	Dzīvojamā telpa	11.7	2.5	
4	Pieliekamais	Dzīvokļa palīgtelpa	1.6	2.5	
5	Virtuve	Dzīvokļa palīgtelpa	8.2	2.5	
6	Sienas skapis	Dzīvokļa palīgtelpa	.4	2.5	
7	Tualete	Dzīvokļa palīgtelpa	1	2.5	
8	Vannas istaba	Dzīvokļa palīgtelpa	2.6	2.5	
9	Lodžija	Dzīvokļa ārtelpa	4.3		

INVENTARIZĀCIJAS VĒRTĪBAS APRĒĶINA PROTOKOLS

Būves kadastra apzīmējums: 90740020030001

Būves adrese: Tukuma raj., Pūres pag., "Avoti"

Inventarizācijas lietas numurs: 90740020030001-01

Būves galvenais izmantošanas veids (kods): 1122

Būves nosaukums: Dzīvojamā ēka

Būves tehniskie rādītāji: būves stāvu skaits = 3, būvtilpums = 4259 kub.m. , kopējā platība = 1352.9 kv.m.
apbūves laukums = 419.8 kv.m. , kapitalitātes grupa = II grupa

Būves konstruktīvo elementu raksturojums:

Būves pamati: Dzelzsbetons/betons labs
 Būves ārsienas: Vieglbetons labs
 Būves pārsegumi: Dzelzsbetons/betons labs
 Būves jumts: Gumijotie lokšņu materiāli/ruberoī pilnīgi apmierinošs

Nosaukums	N.p.k.	Ieraksts
Būvju vienību cenu krājuma numurs; tabulas apzīmējums; ailes apzīmējums tabulā	1	2/26-I/ 26-II/ 26-IV/ 36; 26-II-27
Mērvienība	2	m3
Vienību daudzums	3	4259
Kopējā platība (m ²)	4	1352.9
Būves vienības bāzes vērtība (Ls)	5	33.1
Būves bāzes vērtība (Ls)	6	140973
Ks Fiziskā stāvokļa koeficients	7	0.90
Kg Ģeogrāfiskās novietnes koeficients (0.2 - 1.0)	8	0.60
Kiv Būves izmantošanas veida korekcijas koeficients	9	0.49
KI Attāluma līdz tuvākai pilsētai koeficients (0.30 - 0.95)	10	0.50
K -	11	0.90
Būves inventarizācijas vērtība (Ls)	12	16786
Būves vienības inventarizācijas vērtība (Ls)	13	3.94
Būves kopējās platības 1m ² vērtība (Ls)	14	12.41

Vērtēšanas datums: 08/06/2000

Izpildīja: Anna Tidere

Paraksts: 

Pārbaudīja: Elvis Renda

Paraksts: 