

Inventarizācijas
dokumenti dabā
pārbaudīti un
izmaiņas izpildītas
3. 12. 1999 g.
Izpild. 
Pārbaud. 

KOPIJA

Latvijas Republika
VZD Tukuma raj. nod.

Inventarizācijas lieta Nr. 325

Irlavas pagasts

„Akoti”

1a forma

! Uz zemes gabala atrodošos celtnu īpašnieki

II Uz zemes gabala atrodošos celtnu lietotāji

III Zemes gabala eksplikācija (m²)

IV Aptirāmais laukums (m²)

[illegible]

V Uz zemes gabala atrodošās celtnes

[illegible]

VI Bruģi, žogi un citas zemes gabala izbūves

[illegible]

VII Zemes gabala celtnu un izbūvju kopvērtība

leraksta datums	19 <u>99.</u> g. " <u>3.</u> " <u>decembris</u>			19 ____ g. " <u> </u> " _____		
Nosaukums	atjaunošanas vērtība	nolietošanās vērtība	pašreizējā vērtība	atjaunošanas vērtība	nolietošanās vērtība	pašreizējā vērtība
1	2	3	4	5	6	7
Pamatceltnes	11991,-	5517,-	6474,-			
Palīgceltnes	—	—	—			
Izbūves	—	—	—			
Kopā:	11991,-	5517,-	6474,-			
leraksta datums	19 ____ g. " <u> </u> " _____			19 ____ g. " <u> </u> " _____		
Nosaukums						
Pamatceltnes						
Palīgceltnes						
Izbūves						
Kopā:						

Kopija pareiza

1999. g. "3." decembris

3.12.99.
Izpildīja:


T. O. Crummins

19 99 g. «28» 12.

Pārbaudīja:

M. Kundam 1



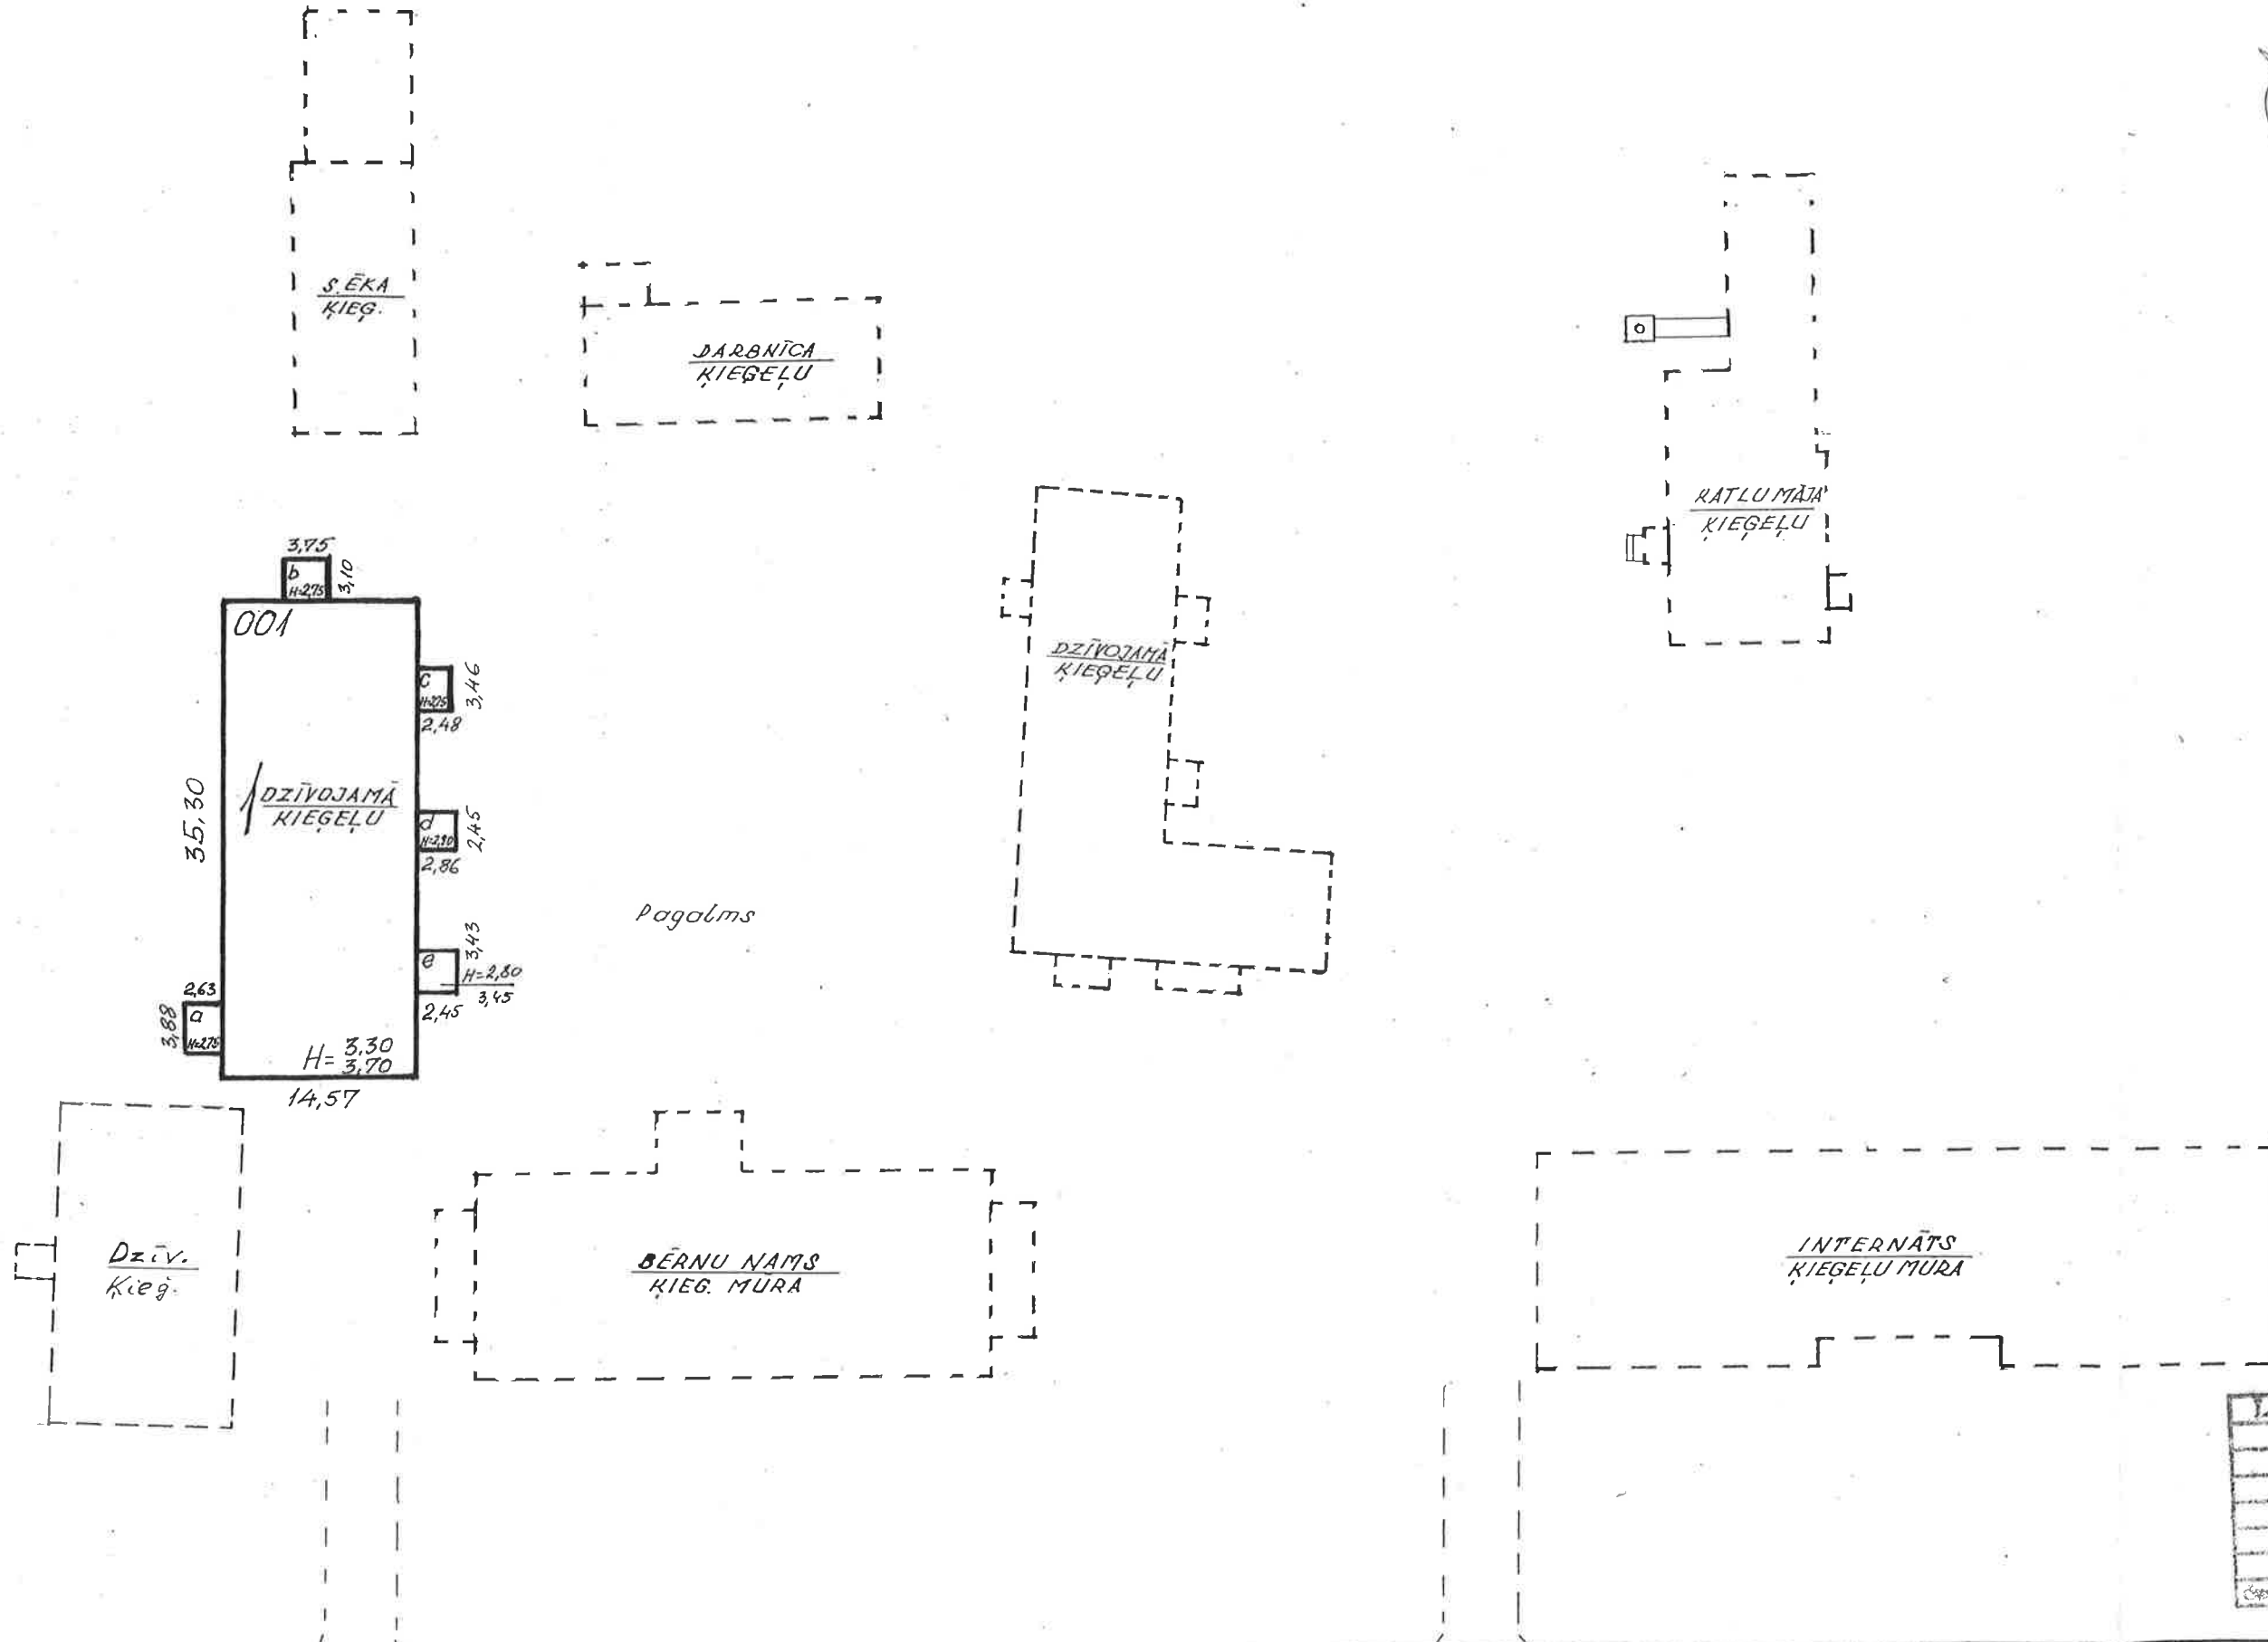


Kopija pareiza
3.12.99.

Pasūtītājs:	Adrese:	Irlavas pag. "Akoti"	
Līguma Nr.	Lapa Nr.	Lapu skaits	
Situācijas		Tiekuma NIFB	
Plāns			
Calv. mērs	Uzdevums	U. Rundāns	
1:500	Izpildītājs	D. Upmāns 3.12.99.	

Īkars	Būvniecības kadastra apzīmējums
4	9054 002 0212 001
Dat. 3.12.99. DZI.	


← Irlavas pag. centrs

Sati →

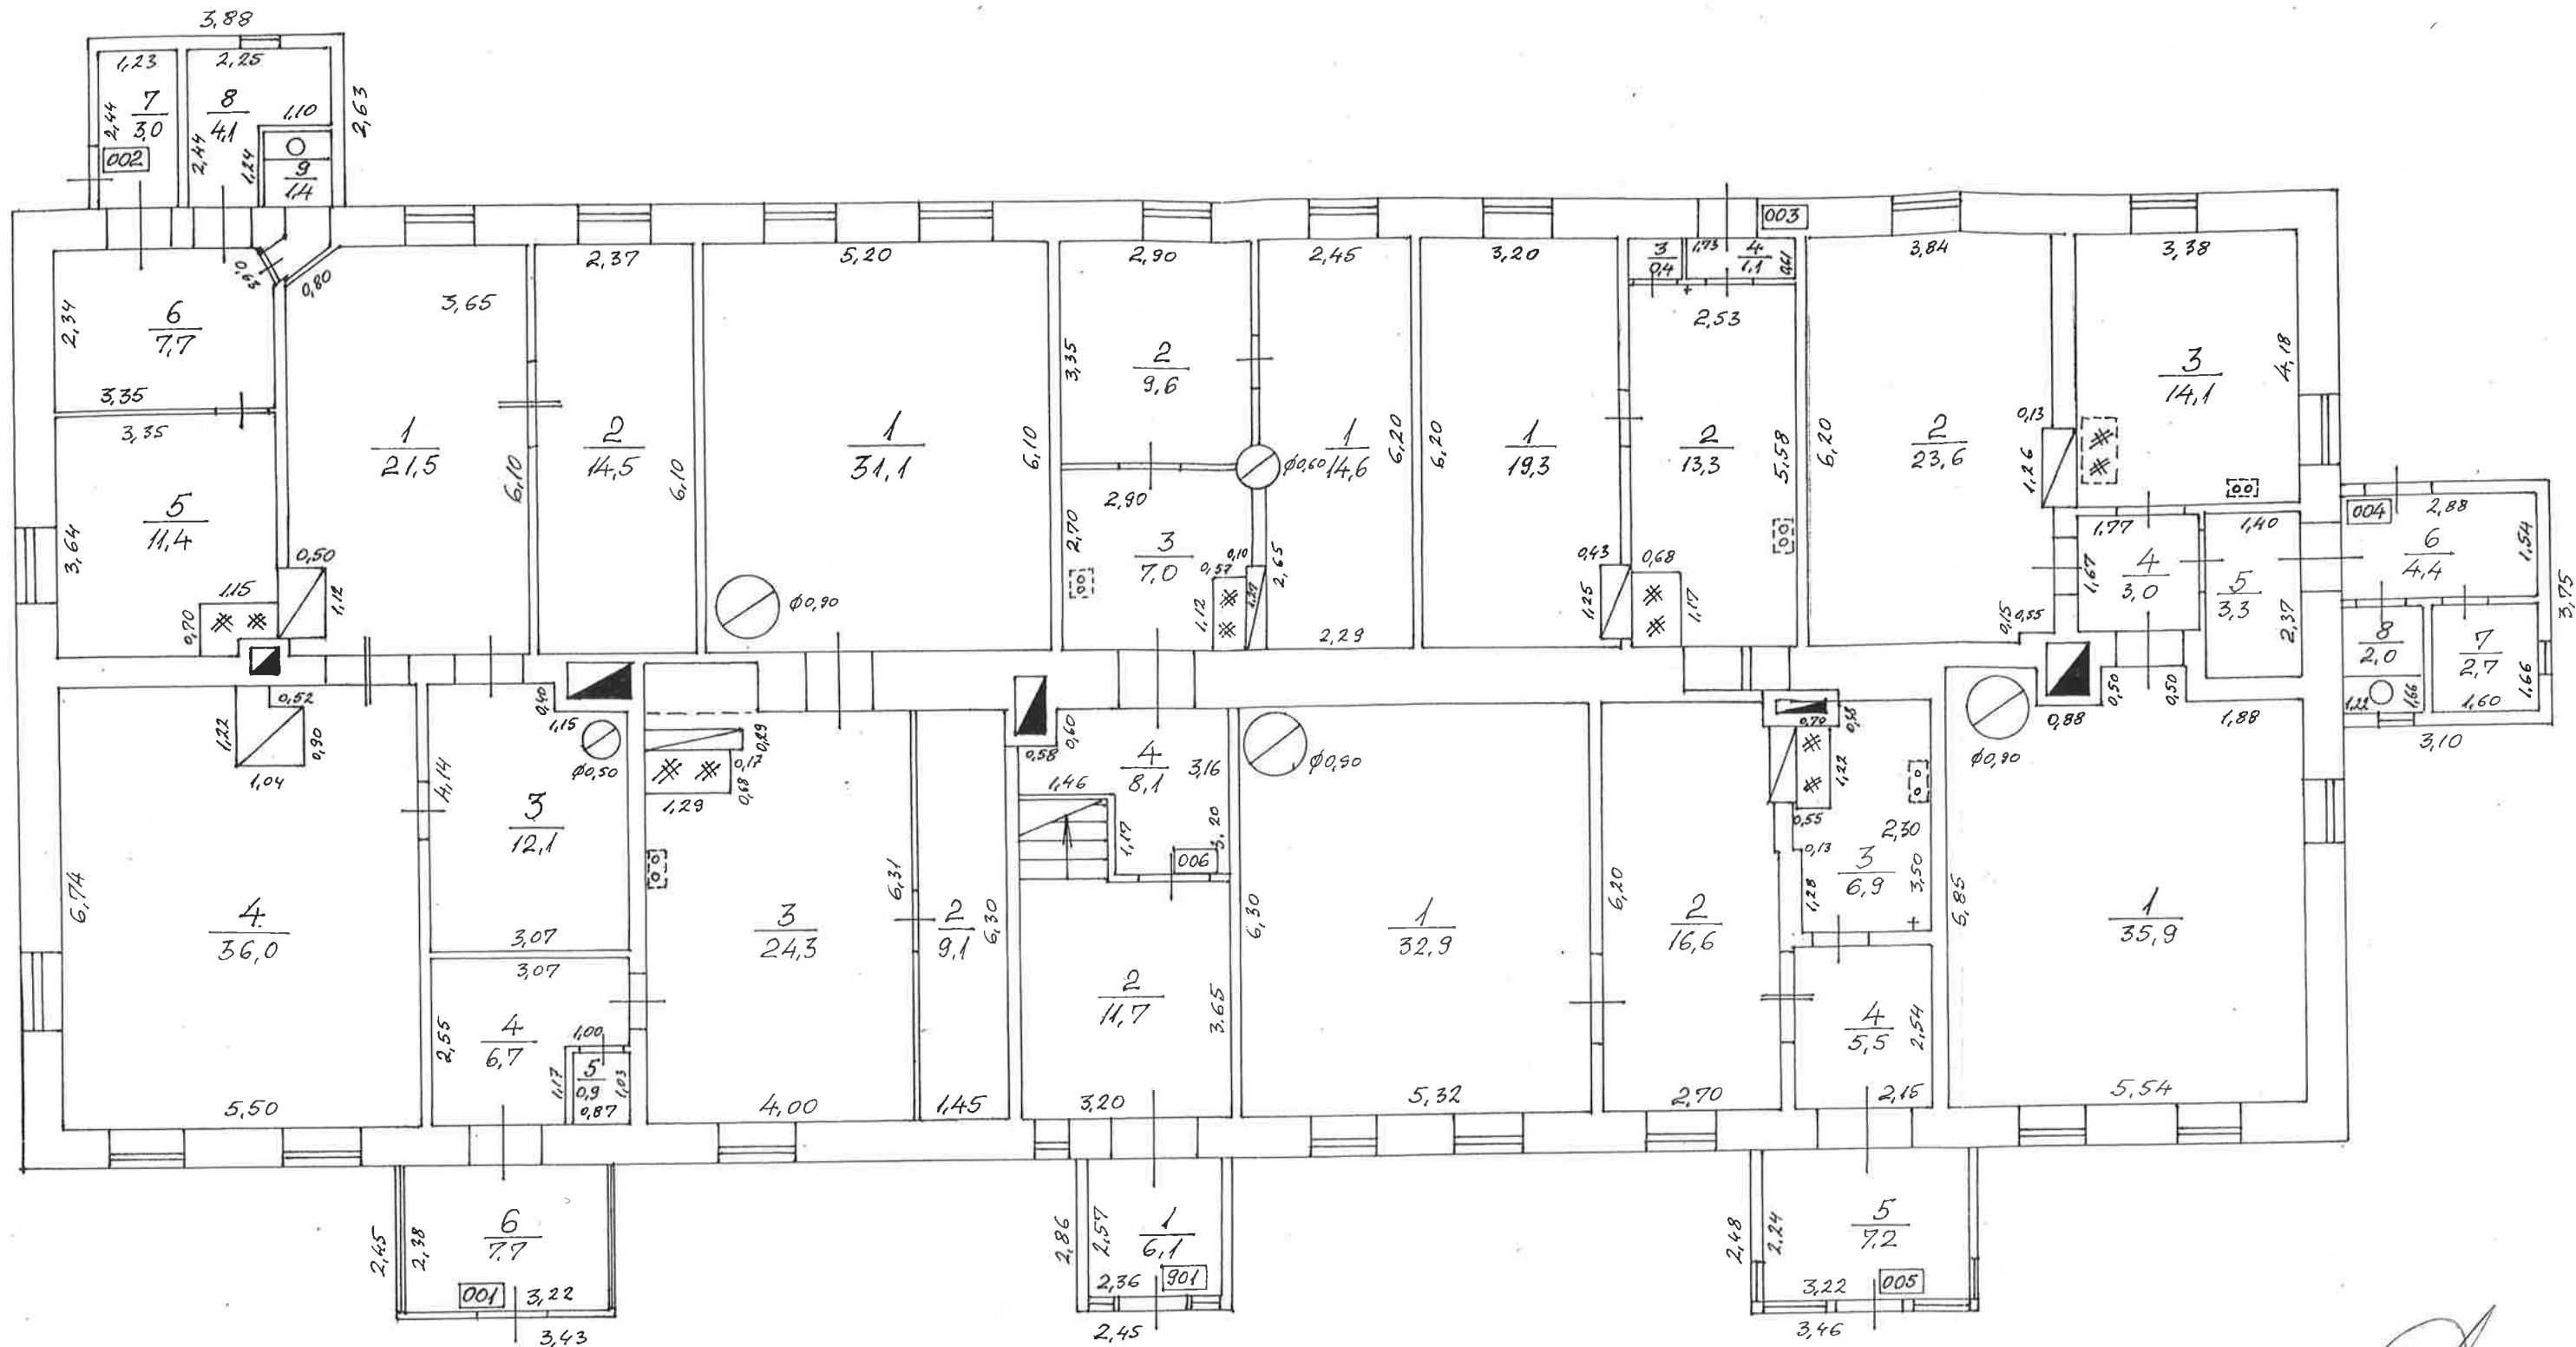

Kopija pareiza
3.12.99.

Pasūtītājs:	Adrese: Irlavas pag.		
L.Turms:	"Akoti"		
IA 1:100	H=3,00; 3,40	Cotne № 90540020212 001	Lapa Nr. Lapa skaits
Galv. inžen.	U. Rūdāns	1. stāva plāns	Tekuma NIFB
Pārbaudīt	D. Upmauiš	3.12.99.	
Izstrādātājs			

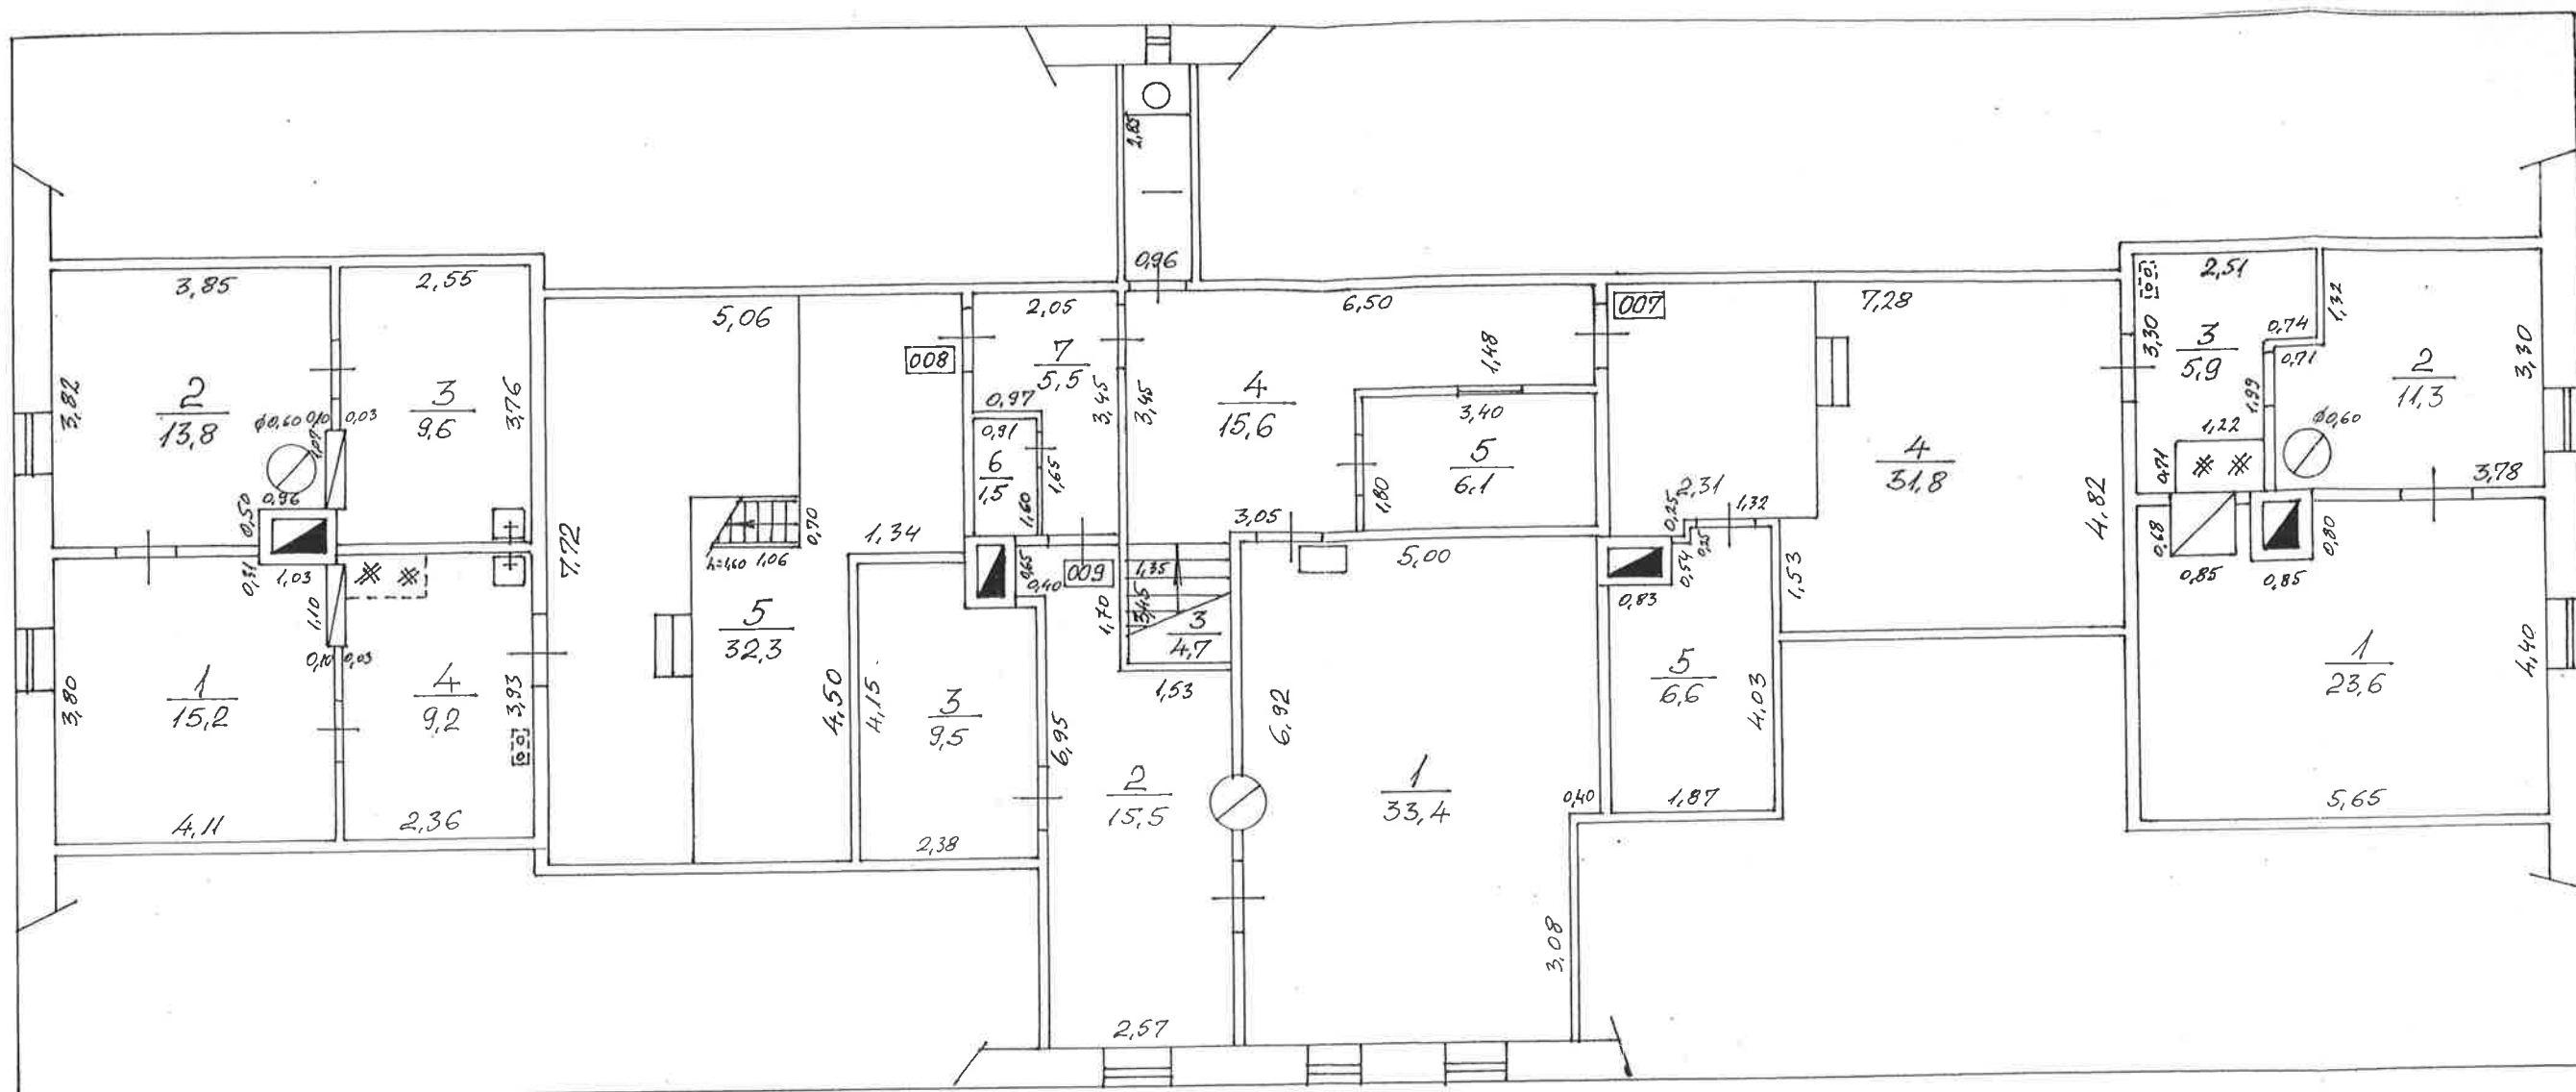

Kopija pareiza
3.12.99.

Inventarizācijas
dokumenti dabā
pārbaudīti un
izmaiņas izpildītas
«3.» 12. 1999. g.
Izpild. *[Signature]*
Pārbaud. *[Signature]*
Telpu grupā 009
nodrošināta ier.

Pasūtītājs:	Adrese:	Inčavas pag. "Akoti"
Līguma:		
M 1:100	H=2,79; 2,34	
Galv. inžen.		
Pārbaudīt	U. Rundāns	
Izpildītājs	D. Upmanis	3.12.99.
Cotne № 90540020212.001		
Jumta stāva plāns		Tukuma NTPB

PLĀNA EKSPLIKĀCIJA CELTNEI Nr. 9054 002 0212 001Namīpašuma adrese Inčavas pag. "Akoti"


Stāvs	Telpu Nr.	Telpu nosaukumi	Laukums pēc iekšējiem izmēriem m ²					Telpu iekš. augstums
			kopā	no tā				
				apdzīvotais			palīglaukums	
		Dzīvoklis (001)						
1.	1.	Istaba	31,1	31,1			—	3,40
	2.	Pieliek. telpa	9,1	—			9,1	—
	3.	Virtuve	24,3	—			24,3	—
	4.	Priekštelpa	6,7	—			6,7	3,00
	5.	Priekštelpa	0,9	—			0,9	—
	6.	Priekštelpa	7,7	—			7,7	2,68 3,33
		Kopā 001	79,8	31,1			48,7	
		Dzīvoklis (002)						
1.	1.	Istaba	21,5	21,5			—	3,00
	2.	Istaba	14,5	14,5			—	—
	3.	Istaba	12,1	12,1			—	—
	4.	Istaba	36,0	36,0			—	—
	5.	Virtuve	11,4	—			11,4	—
	6.	Priekštelpa	7,7	—			7,7	—
	7.	Vējtveris	3,0	—			3,0	2,50
	8.	Pieliek. telpa	4,1	—			4,1	—
	9.	Tualetes	1,4	—			1,4	—
		Kopā 002	111,7	84,1			27,6	
		Dzīvoklis (003)						
1.	1.	Istaba	19,3	19,3			—	3,40
	2.	Virtuve	13,3	—			13,3	—
	3.	Sienas skapis	0,4	—			0,4	—
	4.	Vējtveris	1,1	—			1,1	—
		Kopā 003	34,1	19,3			14,8	

Izpildīja _____ 19__ . g. _____

Pārbaudīja _____

Stāvs	Telpu Nr.	Telpu nosaukumi	Laukums pēc iekšējiem izmēriem m ²					Telpu iekš. augstums m
			kopā	no tā				
				apdzīvo- tais			palīg- laukums	
		Dzīvoklis (004)						
1.	1.	Istaba	35,9	35,9			—	3,00
	2.	Istaba	23,6	23,6			—	—
	3.	Virtuve	14,1	—			14,1	—
	4.	Priekštelpa	3,0	—			3,0	—
	5.	Priekštelpa	3,3	—			3,3	—
	6.	Priekštelpa	4,4	—			4,4	2,55
	7.	Pieliek. telpa	2,7	—			2,7	—
	8.	Tualetes	2,0	—			2,0	—
		Kopā 004	89,0	59,5			29,5	
		Dzīvoklis (005)						
1.	1.	Istaba	32,9	32,9			—	3,40
	2.	Istaba	16,6	16,6			—	3,00
	3.	Virtuve	6,9	—			6,9	—
	4.	Priekštelpa	5,5	—			5,5	—
	5.	Priekštelpa	7,2	—			7,2	2,55
		Kopā 005	69,1	49,5			19,6	
		Dzīvoklis (006)						
1.	1.	Istaba	14,6	14,6			—	3,40
	2.	Istaba	9,6	9,6			—	—
	3.	Virtuve	7,0	—			7,0	—
	4.	Priekštelpa	8,1	—			8,1	—
		Kopā 006	39,3	24,2			15,1	
		1. stāva dzīv. kopā:	423,0	267,7			155,3	
		Dzīvoklis 007						
Funkta	1.	Istaba	23,6	23,6			—	2,79
	2.	Istaba	11,3	11,3			—	—
	3.	Virtuve	5,9	—			5,9	—

Izpildīja

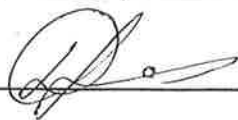

1999. g. 3. decembrī

Kopija pareiza

3.12.99.

Pārbaudīja



/M. Rundem/

Islavas pag. "Akoti"

Izpildīja

19 . g.

Pārbaudīja

51, 2

1/11. Rundam

[illegible]

1999. g. 3. decembris

~~_____~~
H. Rundtäs!