

VALSTS ZEMES DIENESTS

ĒKAS KADASTRĀLĀS UZMĒRĪŠANAS LIETA

Būves kadastra apzīmējums:.....90740020037001
Nosaukums:.....Sociālā dzīvojamā māja
Adrese:.....Tukuma nov., Pūres pag., Lamiņi, Lāmas
Patvaļīgās būvniecības pazīmes:.....Nav
Kadastrālās uzmērīšanas datums:.....28.12.2009

Reģionālās nodaļas vadītājs (pilnvarotā persona):

(vārds, uzvārds)


(paraksts)

Datums: 2010. gada 11. janvārī

Izdrukas ID: 390001133632	Izdrukas datums: 07.01.2010	1 no 6
---------------------------	-----------------------------	--------

Skaidrojumi:

Nav – Kadastra informācijas sistēmā dati nav reģistrēti; Neregistrē – atbilstoši normatīvajiem aktiem dati netiek reģistrēti

Ēkas kadastrālās uzmērīšanas lieta

1. Kadastra objekta identifikators

Nekustamā īpašuma objekts daļēji sadalīts dzīvokļa īpašumos.

1.1. Būves kadastra apzīmējums:.....90740020037001

1.2. Nekustamā īpašuma kadastra numurs:.....90740020037

1.3. Dzīvokļu īpašumu kadastra numuri:.....90749000034, 90749000035

10. Būves pamatdati

10.1. Būves kadastra apzīmējums:.....90740020037001

10.1.1. Adrese:.....Tukuma nov., Pūres pag., Lamiņi, Lāmas

10.1.2. Nosaukums:.....Sociālā dzīvojamā māja

10.1.3. Galvenais lietošanas veids:.....1122 - Triju vai vairāku dzīvokļu mājas

10.1.4. Kopējā platība (m²):.....300.5

10.1.5. Apbūves laukums (m²):.....227.9

10.1.6. Virszemes stāvu skaits:.....2

10.1.7. Pazemes stāvu skaits:.....1

10.1.8. Ārsienu materiāls un kods:.....1 - Ķieģeļu mūris

10.1.9. Būves telpu grupu skaits:.....9

10.1.10. Pirmreizējais ekspluatācijā pieņemšanas gads:.....Nav

10.1.11. Fiziskais stāvoklis (%):.....25

10.1.12. Kadastrālās uzmērīšanas datums:.....28.12.2009

10.1.13. Patvaļīgas būvniecības pazīme:.....Nav

10.1.14. Būve atrodas vai daļēji atrodas uz zemes vienības ar kadastra apzīmējumu:.....

90740020037

11. Būves tips

11.1. Būves kadastra apzīmējums:.....90740020037001

Tipa kods	Tipa nosaukums
11220202	Daudzdzīvokļu 1-2 stāvu mājas

12. Būves konstruktīvie elementi

12.1. Būves ar kadastra apzīmējumu 90740020037001 konstruktīvie elementi:

Nosaukums	Materiāls
Būves pamati	Laukakmeņu mūris
Būves ārsienas	Ķieģeļu mūris
Būves pārsegumi	Koks
Būves jumts	Metāla loksnes

13. Būves apjoma rādītāji

13.1. Būves ar kadastra apzīmējumu 90740020037001 apjoma rādītāji:

Apjoma rādītāja veids	Apjoma rādītāja nosaukums	Apjoms un mērvienība	Tipa/ elementa kods	Tipa/ elementa nosaukums
Apbūves laukums	Nav	227.9 apbūves laukuma kv.m.	Nav	Nav
Kopējā platība	Nav	300.5 kv.m.	Nav	Nav
Būvtilpums	Nav	1266 kub.m.	Nav	Nav

14. Kopējās platības sadalījums pa platību veidiem

14.1. Būve ar kadastra apzīmējumu.....90740020037001

14.1.1. Kopējā platība (m²).....300.5

14.1.1.1. Lietderīgā platība (m²).....233.4

14.1.1.1.1. Dzīvokļu kopējā platība (m²).....233.4

14.1.1.1.1.1. Dzīvokļu platība (m²).....233.4

14.1.1.1.1.1.1. Dzīvojamā platība (m²).....142

14.1.1.1.1.1.2. Dzīvokļu palīgtelpu platība (m²).....91.4

14.1.1.1.2. Dzīvokļu ārtelpu platība (m²).....0

Izdrukas ID: 390001133632	Izdrukas datums: 07.01.2010	2 no 6
---------------------------	-----------------------------	--------

Skaidrojumi:

Nav – Kadastra informācijas sistēmā dati nav reģistrēti; Neregistrē – atbilstoši normatīvajiem aktiem dati netiek reģistrēti

14.1.1.1.2. Nedzīvojamo telpu platība (m²).....	0
14.1.1.1.2.1. Nedzīvojamo iekštelpu platība (m²).....	0
14.1.1.1.2.2. Nedzīvojamo ārtelpu platība (m²).....	0
14.1.1.2. Koplietošanas palīgtelpu platība (m²).....	67.1
14.1.1.2.1. Koplietošanas iekštelpu platība (m²).....	62.6
14.1.1.2.2. Koplietošanas ārtelpu platība (m²).....	4.5
16. Telpu grupas pamatdati	
16.1. Telpu grupas kadastra apzīmējums:.....	90740020037001001
16.1.1. Adrese:.....	Tukuma nov., Pūres pag., Lamiņi, Lāmas
16.1.2. Nosaukums:.....	Dzīvoklis
16.1.3. Lietošanas veida kods un apraksts:.....	1122 - Triju un vairāku dzīvokļu mājas dzīvojamā telpu grupa
16.1.4. Būves stāvs (stāvi), kurā atrodas telpu grupa:.....	1
16.1.5. Telpu skaits telpu grupā:.....	2
16.1.6. Kopējā platība (m²):.....	30
16.1.7. Kadastrālās uzmērīšanas datums:.....	28.12.2009
16.1.8. Patvaļīgas būvniecības pazīme:.....	Nav
16.1.9. Telpu grupa ietilpst dzīvokļa īpašumā ar kadastra numuru:.....	Nav
16.1.10. Telpu grupa ietilpst būvē ar kadastra apzīmējumu:.....	90740020037001
16.1.11. Būve atrodas vai daļēji atrodas uz zemes vienības ar kadastra apzīmējumu:.....	90740020037
16.2. Telpu grupas kadastra apzīmējums:.....	90740020037001002
16.2.1. Adrese:.....	Tukuma nov., Pūres pag., Lamiņi, Lāmas
16.2.2. Nosaukums:.....	Dzīvoklis
16.2.3. Lietošanas veida kods un apraksts:.....	1122 - Triju un vairāku dzīvokļu mājas dzīvojamā telpu grupa
16.2.4. Būves stāvs (stāvi), kurā atrodas telpu grupa:.....	1
16.2.5. Telpu skaits telpu grupā:.....	3
16.2.6. Kopējā platība (m²):.....	32.9
16.2.7. Kadastrālās uzmērīšanas datums:.....	28.12.2009
16.2.8. Patvaļīgas būvniecības pazīme:.....	Nav
16.2.9. Telpu grupa ietilpst dzīvokļa īpašumā ar kadastra numuru:.....	Nav
16.2.10. Telpu grupa ietilpst būvē ar kadastra apzīmējumu:.....	90740020037001
16.2.11. Būve atrodas vai daļēji atrodas uz zemes vienības ar kadastra apzīmējumu:.....	90740020037
16.3. Telpu grupas kadastra apzīmējums:.....	90740020037001003
16.3.1. Adrese:.....	Tukuma nov., Pūres pag., Lamiņi, Lāmas
16.3.2. Nosaukums:.....	Dzīvoklis
16.3.3. Lietošanas veida kods un apraksts:.....	1122 - Triju un vairāku dzīvokļu mājas dzīvojamā telpu grupa
16.3.4. Būves stāvs (stāvi), kurā atrodas telpu grupa:.....	1
16.3.5. Telpu skaits telpu grupā:.....	2
16.3.6. Kopējā platība (m²):.....	28.5
16.3.7. Kadastrālās uzmērīšanas datums:.....	28.12.2009
16.3.8. Patvaļīgas būvniecības pazīme:.....	Nav
16.3.9. Telpu grupa ietilpst dzīvokļa īpašumā ar kadastra numuru:.....	Nav
16.3.10. Telpu grupa ietilpst būvē ar kadastra apzīmējumu:.....	90740020037001
16.3.11. Būve atrodas vai daļēji atrodas uz zemes vienības ar kadastra apzīmējumu:.....	90740020037
16.4. Telpu grupas kadastra apzīmējums:.....	90740020037001005
16.4.1. Adrese:.....	Nav
16.4.2. Nosaukums:.....	Dzīvoklis

16.4.3. Lietošanas veida kods un apraksts:.....	1122 - Triju un vairāku dzīvokļu mājas dzīvojamā telpu grupa
16.4.4. Būves stāvs (stāvi), kurā atrodas telpu grupa:.....	2
16.4.5. Telpu skaits telpu grupā:.....	3
16.4.6. Kopējā platība (m ²):.....	41.6
16.4.7. Kadastrālās uzmērīšanas datums:.....	28.12.2009
16.4.8. Patvaļīgas būvniecības pazīme:.....	Nav
16.4.9. Telpu grupa ietilpst dzīvokļa īpašumā ar kadastra numuru:.....	90749000035
16.4.10. Telpu grupa ietilpst būvē ar kadastra apzīmējumu:.....	90740020037001
16.4.11. Būve atrodas vai daļēji atrodas uz zemes vienības ar kadastra apzīmējumu:.....	90740020037
16.5. Telpu grupas kadastra apzīmējums:.....	90740020037001006
16.5.1. Adrese:.....	Tukuma nov., Pūres pag., Lamiņi, Lāmas
16.5.2. Nosaukums:.....	Dzīvoklis
16.5.3. Lietošanas veida kods un apraksts:.....	1122 - Triju un vairāku dzīvokļu mājas dzīvojamā telpu grupa
16.5.4. Būves stāvs (stāvi), kurā atrodas telpu grupa:.....	2
16.5.5. Telpu skaits telpu grupā:.....	2
16.5.6. Kopējā platība (m ²):.....	21.1
16.5.7. Kadastrālās uzmērīšanas datums:.....	28.12.2009
16.5.8. Patvaļīgas būvniecības pazīme:.....	Nav
16.5.9. Telpu grupa ietilpst dzīvokļa īpašumā ar kadastra numuru:.....	90749000034
16.5.10. Telpu grupa ietilpst būvē ar kadastra apzīmējumu:.....	90740020037001
16.5.11. Būve atrodas vai daļēji atrodas uz zemes vienības ar kadastra apzīmējumu:.....	90740020037
16.6. Telpu grupas kadastra apzīmējums:.....	90740020037001007
16.6.1. Adrese:.....	Nav
16.6.2. Nosaukums:.....	Dzīvoklis
16.6.3. Lietošanas veida kods un apraksts:.....	1122 - Triju un vairāku dzīvokļu mājas dzīvojamā telpu grupa
16.6.4. Būves stāvs (stāvi), kurā atrodas telpu grupa:.....	1
16.6.5. Telpu skaits telpu grupā:.....	4
16.6.6. Kopējā platība (m ²):.....	39.6
16.6.7. Kadastrālās uzmērīšanas datums:.....	28.12.2009
16.6.8. Patvaļīgas būvniecības pazīme:.....	Nav
16.6.9. Telpu grupa ietilpst dzīvokļa īpašumā ar kadastra numuru:.....	Nav
16.6.10. Telpu grupa ietilpst būvē ar kadastra apzīmējumu:.....	90740020037001
16.6.11. Būve atrodas vai daļēji atrodas uz zemes vienības ar kadastra apzīmējumu:.....	90740020037
16.7. Telpu grupas kadastra apzīmējums:.....	90740020037001008
16.7.1. Adrese:.....	Nav
16.7.2. Nosaukums:.....	Dzīvoklis
16.7.3. Lietošanas veida kods un apraksts:.....	1122 - Triju un vairāku dzīvokļu mājas dzīvojamā telpu grupa
16.7.4. Būves stāvs (stāvi), kurā atrodas telpu grupa:.....	2
16.7.5. Telpu skaits telpu grupā:.....	3
16.7.6. Kopējā platība (m ²):.....	39.7
16.7.7. Kadastrālās uzmērīšanas datums:.....	28.12.2009
16.7.8. Patvaļīgas būvniecības pazīme:.....	Nav
16.7.9. Telpu grupa ietilpst dzīvokļa īpašumā ar kadastra numuru:.....	Nav
16.7.10. Telpu grupa ietilpst būvē ar kadastra apzīmējumu:.....	90740020037001
16.7.11. Būve atrodas vai daļēji atrodas uz zemes vienības ar kadastra apzīmējumu:.....	

90740020037

- 16.8. Telpu grupas kadastra apzīmējums:.....90740020037001901
 16.8.1. Adrese:.....Nav
 16.8.2. Nosaukums:.....Koplietošanas telpas
 16.8.3. Lietošanas veida kods un apraksts:.....1900 - Koplietošanas telpu grupa
 16.8.4. Būves stāvs (stāvi), kurā atrodas telpu grupa:.....1
 16.8.5. Telpu skaits telpu grupā:.....2
 16.8.6. Kopējā platība (m²):.....7.7
 16.8.7. Kadastrālās uzmērīšanas datums:.....28.12.2009
 16.8.8. Patvaļīgas būvniecības pazīme:.....Nav
 16.8.9. Telpu grupa ietilpst dzīvokļa īpašumā ar kadastra numuru:.....Nav
 16.8.10. Telpu grupa ietilpst būvē ar kadastra apzīmējumu:.....90740020037001
 16.8.11. Būve atrodas vai daļēji atrodas uz zemes vienības ar kadastra apzīmējumu:.....90740020037

- 16.9. Telpu grupas kadastra apzīmējums:.....90740020037001902
 16.9.1. Adrese:.....Nav
 16.9.2. Nosaukums:.....Koplietošanas telpas
 16.9.3. Lietošanas veida kods un apraksts:.....1900 - Koplietošanas telpu grupa
 16.9.4. Būves stāvs (stāvi), kurā atrodas telpu grupa:.....-1, 1, 2
 16.9.5. Telpu skaits telpu grupā:.....6
 16.9.6. Kopējā platība (m²):.....59.4
 16.9.7. Kadastrālās uzmērīšanas datums:.....28.12.2009
 16.9.8. Patvaļīgas būvniecības pazīme:.....Nav
 16.9.9. Telpu grupa ietilpst dzīvokļa īpašumā ar kadastra numuru:.....Nav
 16.9.10. Telpu grupa ietilpst būvē ar kadastra apzīmējumu:.....90740020037001
 16.9.11. Būve atrodas vai daļēji atrodas uz zemes vienības ar kadastra apzīmējumu:.....90740020037

17. Telpu grupas kopējās platības sadalījums pa telpu veidiem un telpu raksturojošie rādītāji

- 17.1. Telpu grupas kadastra apzīmējums:.....90740020037001001

Numurs	Nosaukums	Veids	Stāvs	Augstums (m)	Platība (m²)	Patvaļīgas būvniecības pazīme
1	Istaba ar virtuvi, priekštelpa	1 - Dzīvojamā telpa	1	2.8	26.9	Nav
2	Tualetes telpa ar dušu	2 - Dzīvokļa palīgtelpa	1	2.8	3.1	Nav

- 17.2. Telpu grupas kadastra apzīmējums:.....90740020037001002

Numurs	Nosaukums	Veids	Stāvs	Augstums (m)	Platība (m²)	Patvaļīgas būvniecības pazīme
1	Istaba	1 - Dzīvojamā telpa	1	2.8	18.8	Nav
2	Virtuve	2 - Dzīvokļa palīgtelpa	1	2.8	11.1	Nav
3	Tualetes telpa ar dušu	2 - Dzīvokļa palīgtelpa	1	2.8	3	Nav

- 17.3. Telpu grupas kadastra apzīmējums:.....90740020037001003

Numurs	Nosaukums	Veids	Stāvs	Augstums (m)	Platība (m²)	Patvaļīgas būvniecības pazīme
1	Istaba ar virtuvi, priekštelpa	1 - Dzīvojamā telpa	1	2.8	25.2	Nav
2	Tualetes telpa ar dušu	2 - Dzīvokļa palīgtelpa	1	2.8	3.3	Nav

- 17.4. Telpu grupas kadastra apzīmējums:.....90740020037001005

Numurs	Nosaukums	Veids	Stāvs	Augstums (m)	Platība (m²)	Patvaļīgas būvniecības pazīme
1	Istaba	1 - Dzīvojamā telpa	2	2.7	17.5	Nav
2	Virtuve	2 - Dzīvokļa palīgtelpa	2	2.7	19.4	Nav
3	Tualetes telpa ar dušu	2 - Dzīvokļa palīgtelpa	2	2.7	4.7	Nav

- 17.5. Telpu grupas kadastra apzīmējums:.....90740020037001006

Numurs	Nosaukums	Veids	Stāvs	Augstums (m)	Platība (m²)	Patvaļīgas būvniecības pazīme
1	Istaba ar virtuvi	1 - Dzīvojamā telpa	2	2.7	18.1	Nav
2	Tualetes telpa ar dušu	2 - Dzīvokļa palīgtelpa	2	2.7	3	Nav

- 17.6. Telpu grupas kadastra apzīmējums:.....90740020037001007

Numurs	Nosaukums	Veids	Stāvs	Augstums (m)	Platība (m²)	Patvalīgas būvniecības pazīme
1	Istaba	1 - Dzīvojamā telpa	1	2.8	18.7	Nav
2	Virtuve	2 - Dzīvokļa palīgtelpa	1	2.8	11.5	Nav
3	Tualetes telpa ar dušu	2 - Dzīvokļa palīgtelpa	1	2.75	3.1	Nav
4	Priekštelpa	2 - Dzīvokļa palīgtelpa	1	2.75	6.3	Nav

17.7. Telpu grupas kadastra apzīmējums:.....90740020037001008

Numurs	Nosaukums	Veids	Stāvs	Augstums (m)	Platība (m²)	Patvalīgas būvniecības pazīme
1	Istaba	1 - Dzīvojamā telpa	2	2.7	16.8	Nav
2	Virtuve	2 - Dzīvokļa palīgtelpa	2	2.7	17.3	Nav
3	Tualetes ar dušas telpu	2 - Dzīvokļa palīgtelpa	2	2.7	5.6	Nav

17.8. Telpu grupas kadastra apzīmējums:.....90740020037001901

Numurs	Nosaukums	Veids	Stāvs	Augstums (m)	Platība (m²)	Patvalīgas būvniecības pazīme
1	Priekštelpa	6 - Koplietošanas iekštelpa	1	2.8	4.8	Nav
2	Ārtelpa	7 - Koplietošanas ārtelpa	1		2.9	Nav


17.9. Telpu grupas kadastra apzīmējums:.....90740020037001902

Numurs	Nosaukums	Veids	Stāvs	Augstums (m)	Platība (m²)	Patvalīgas būvniecības pazīme
1	Kāpņu telpa	6 - Koplietošanas iekštelpa	1	2.8	11.7	Nav
2	Ārtelpa	7 - Koplietošanas ārtelpa	1		1.6	Nav
3	Kāpņu telpa	6 - Koplietošanas iekštelpa	2	2.7	4.6	Nav
4	Koridors	6 - Koplietošanas iekštelpa	2	2.7	4.5	Nav
5	Pagrabs	6 - Koplietošanas iekštelpa	-1	2	33.6	Nav
6	Kāpņu telpa	6 - Koplietošanas iekštelpa	-1	2	3.4	Nav

18. Labiekārtojumi


18.1. Būves ar kadastra apzīmējumu.....90740020037001 labiekārtojumi

Reģistrētie labiekārtojumi	Apraksts (ja ir)	Apjoms (ja ir)
Aukstā ūdens apgāde		
Elektroapgāde		
Kanalizācija		
Karstā ūdens apgāde		
Savietotā sanitārtehniskā telpa		
Vietējā centralizētā apkure		

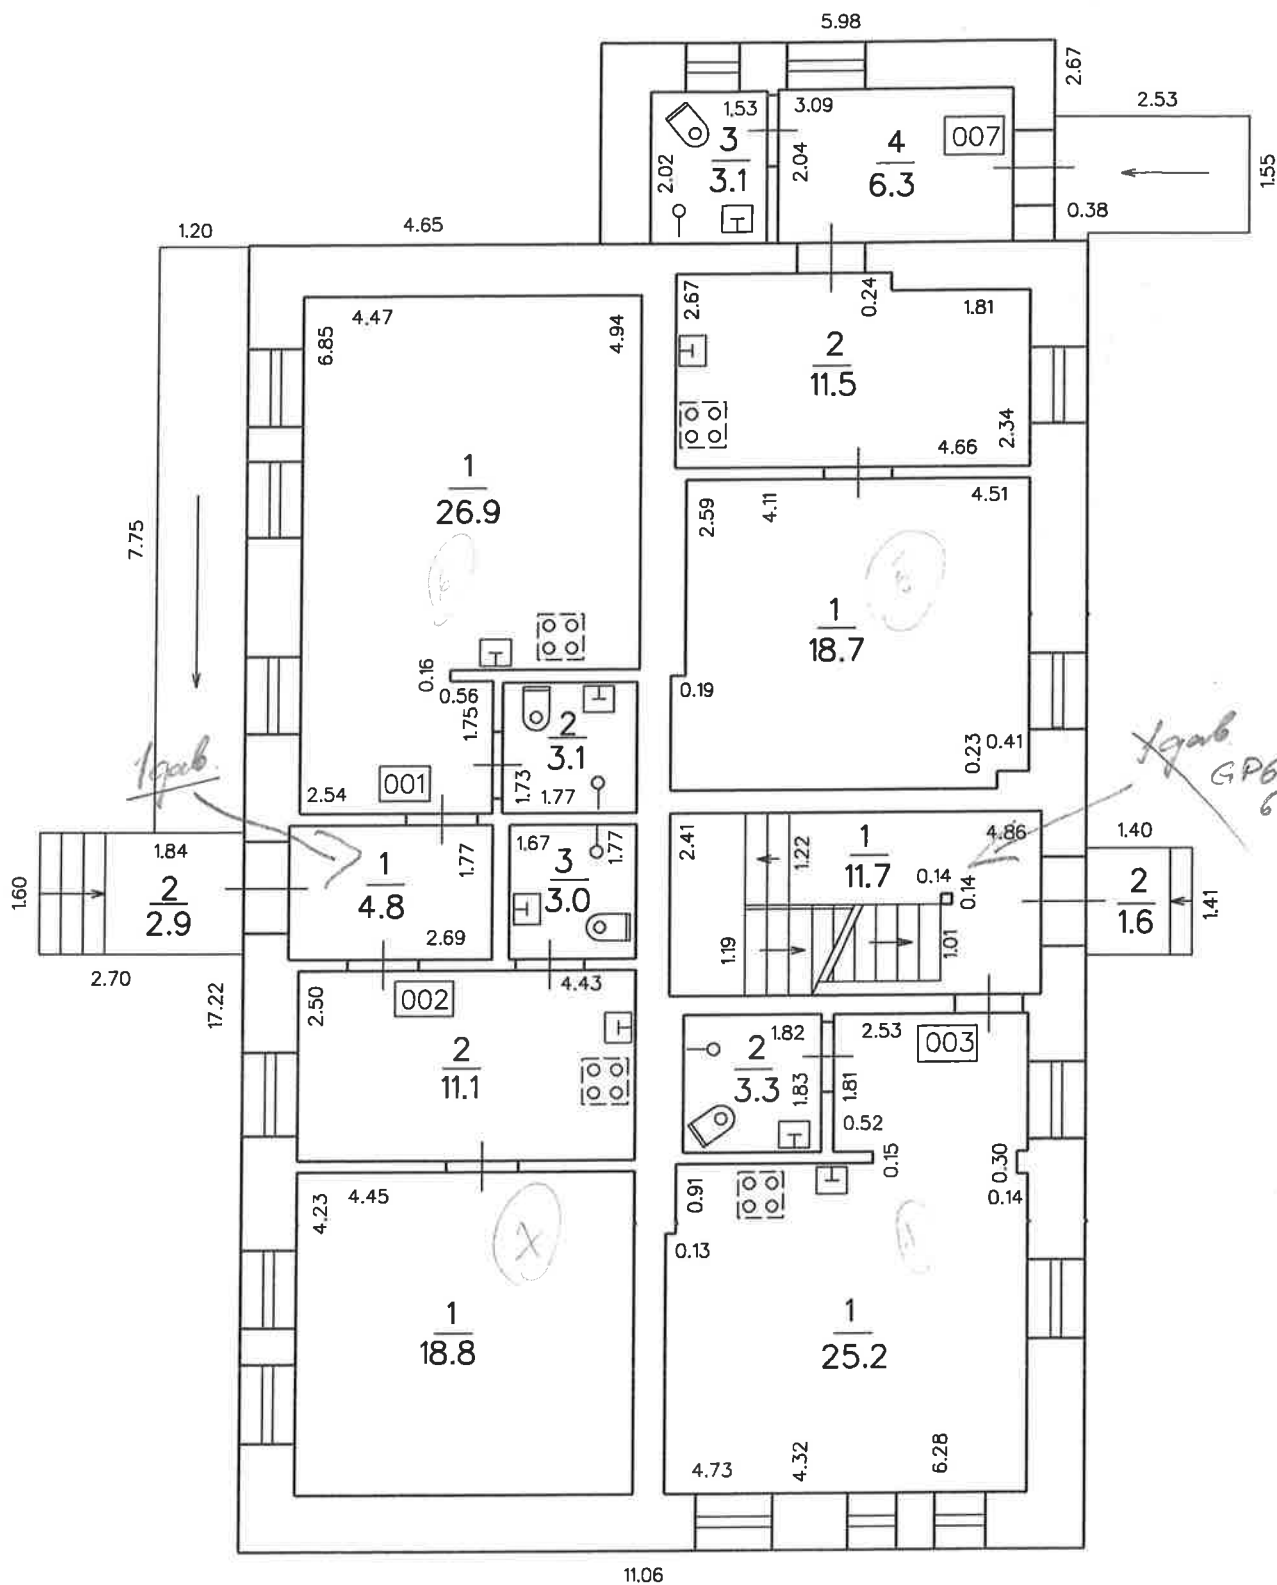


STĀVA PLĀNS

KADASTRA APZĪMĒJUMS	STĀVS	MĒROGS	LPP
9074 002 0037 001	1	1:100	7

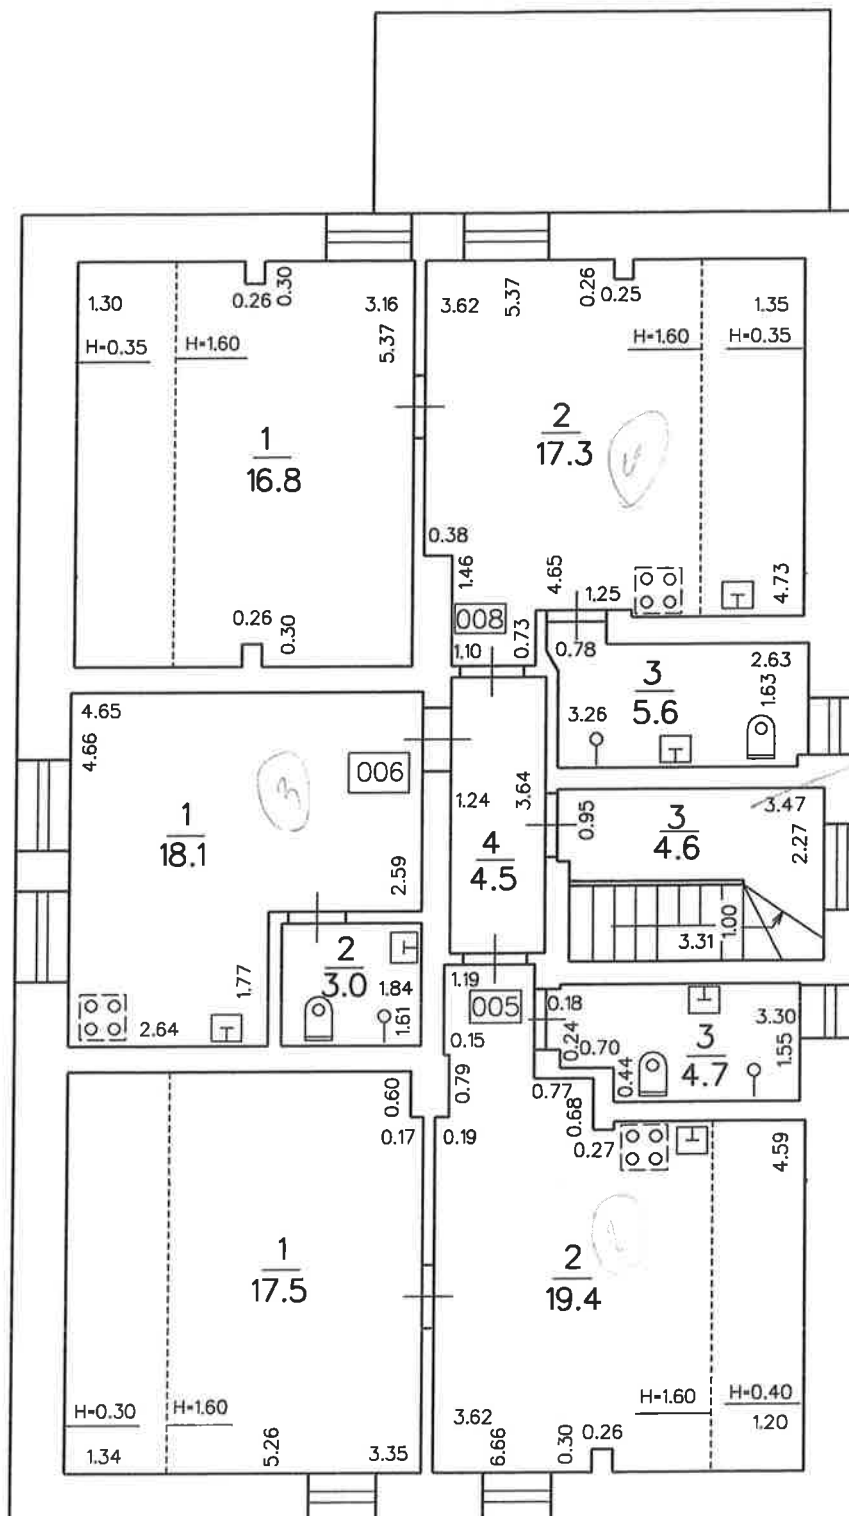

STĀVA PLĀNS



KADASTRA APZĪMĒJUMS	STĀVS	MĒROGS	LPP
9074 002 0037 001	2	1:100	8

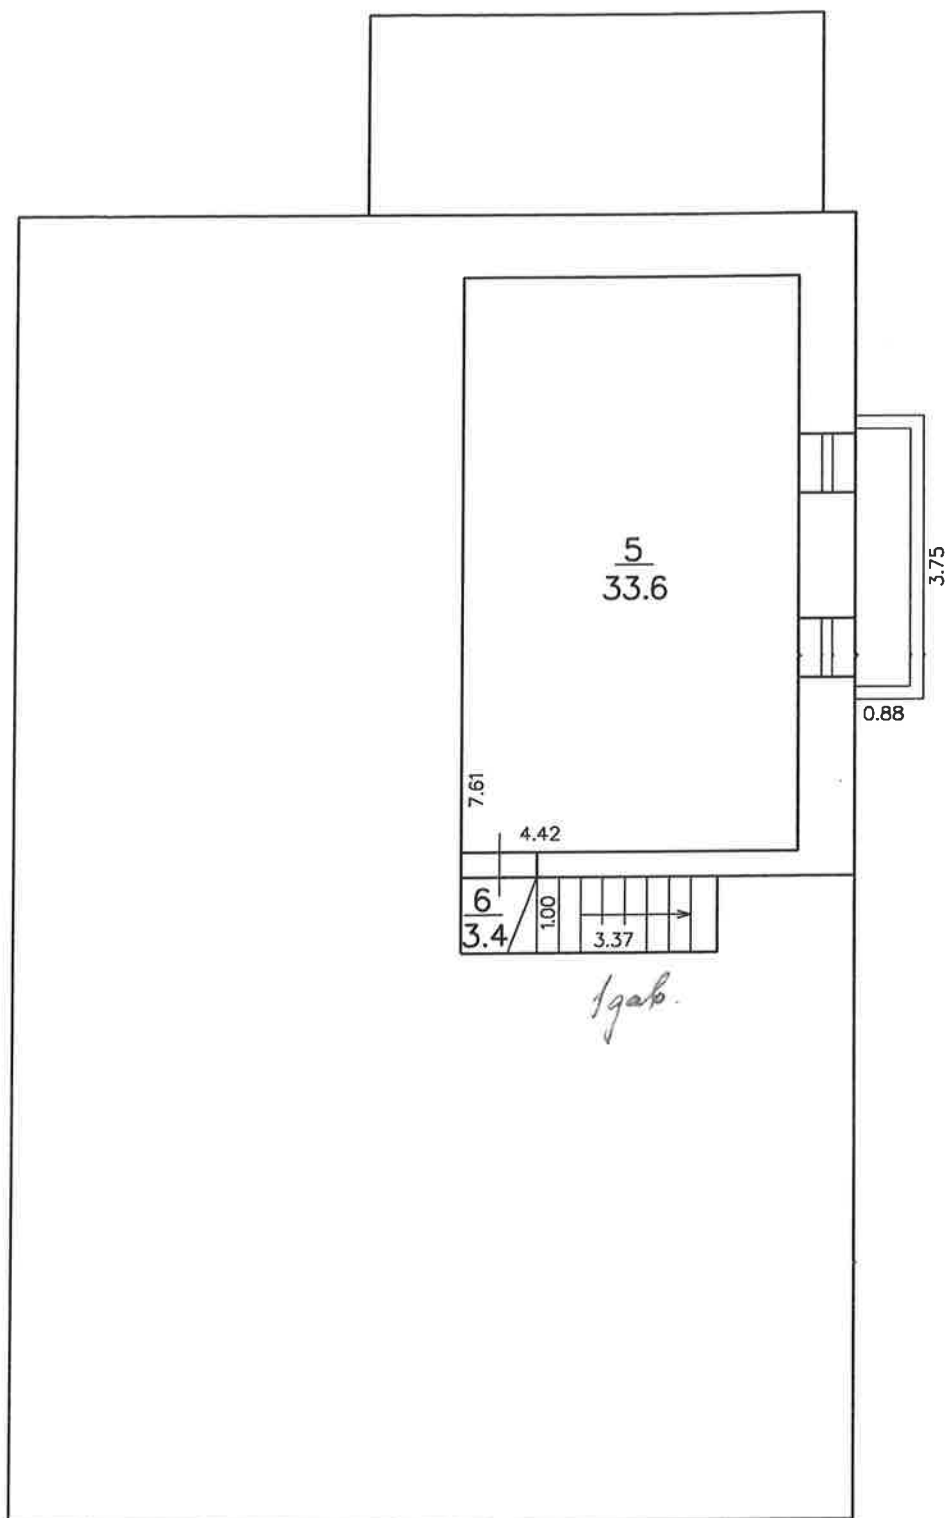

LAHNAS

STĀVA PLĀNS

KADASTRA APZĪMĒJUMS	STĀVS	MĒROGS	LPP
9074 002 0037 001	-1	1:100	9

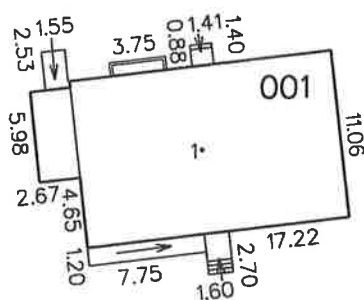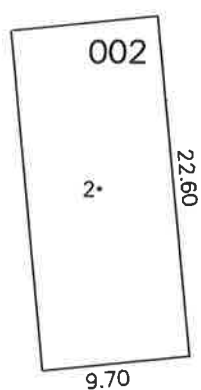

Būves punkta koordinātas
Latvijas koordinātu sistēmā LKS - 92

Būves punkta Nr.	X	Y
1	328729.85	436744.97
2	328744.41	436717.39

APBŪVES PLĀNS		
KADASTRA APZĪMĒJUMS	MĒROGS	LPP
9074 002 0037	1:500	10