

Inventarizācijas
dokumenti dabā
pārbaudīti un
izmaiņas izpildītas

05.06.2009

Izpild.

Pārbaud.

LR VALSTS ZEMES DIENESTS
ZIEMEĻKURZEMES REĢIONĀLĀ NODAĻA


TEHNISKĀS INVENTARIZĀCIJAS
LIETA **354**

NEKUSTAMĀ ĪPAŠUMA KADASTRA Nr.

9	0	7	4	0	0	2	0	0	3	0
---	---	---	---	---	---	---	---	---	---	---

ADRESE

"TĒRCES"
PŪRES PAGASTS

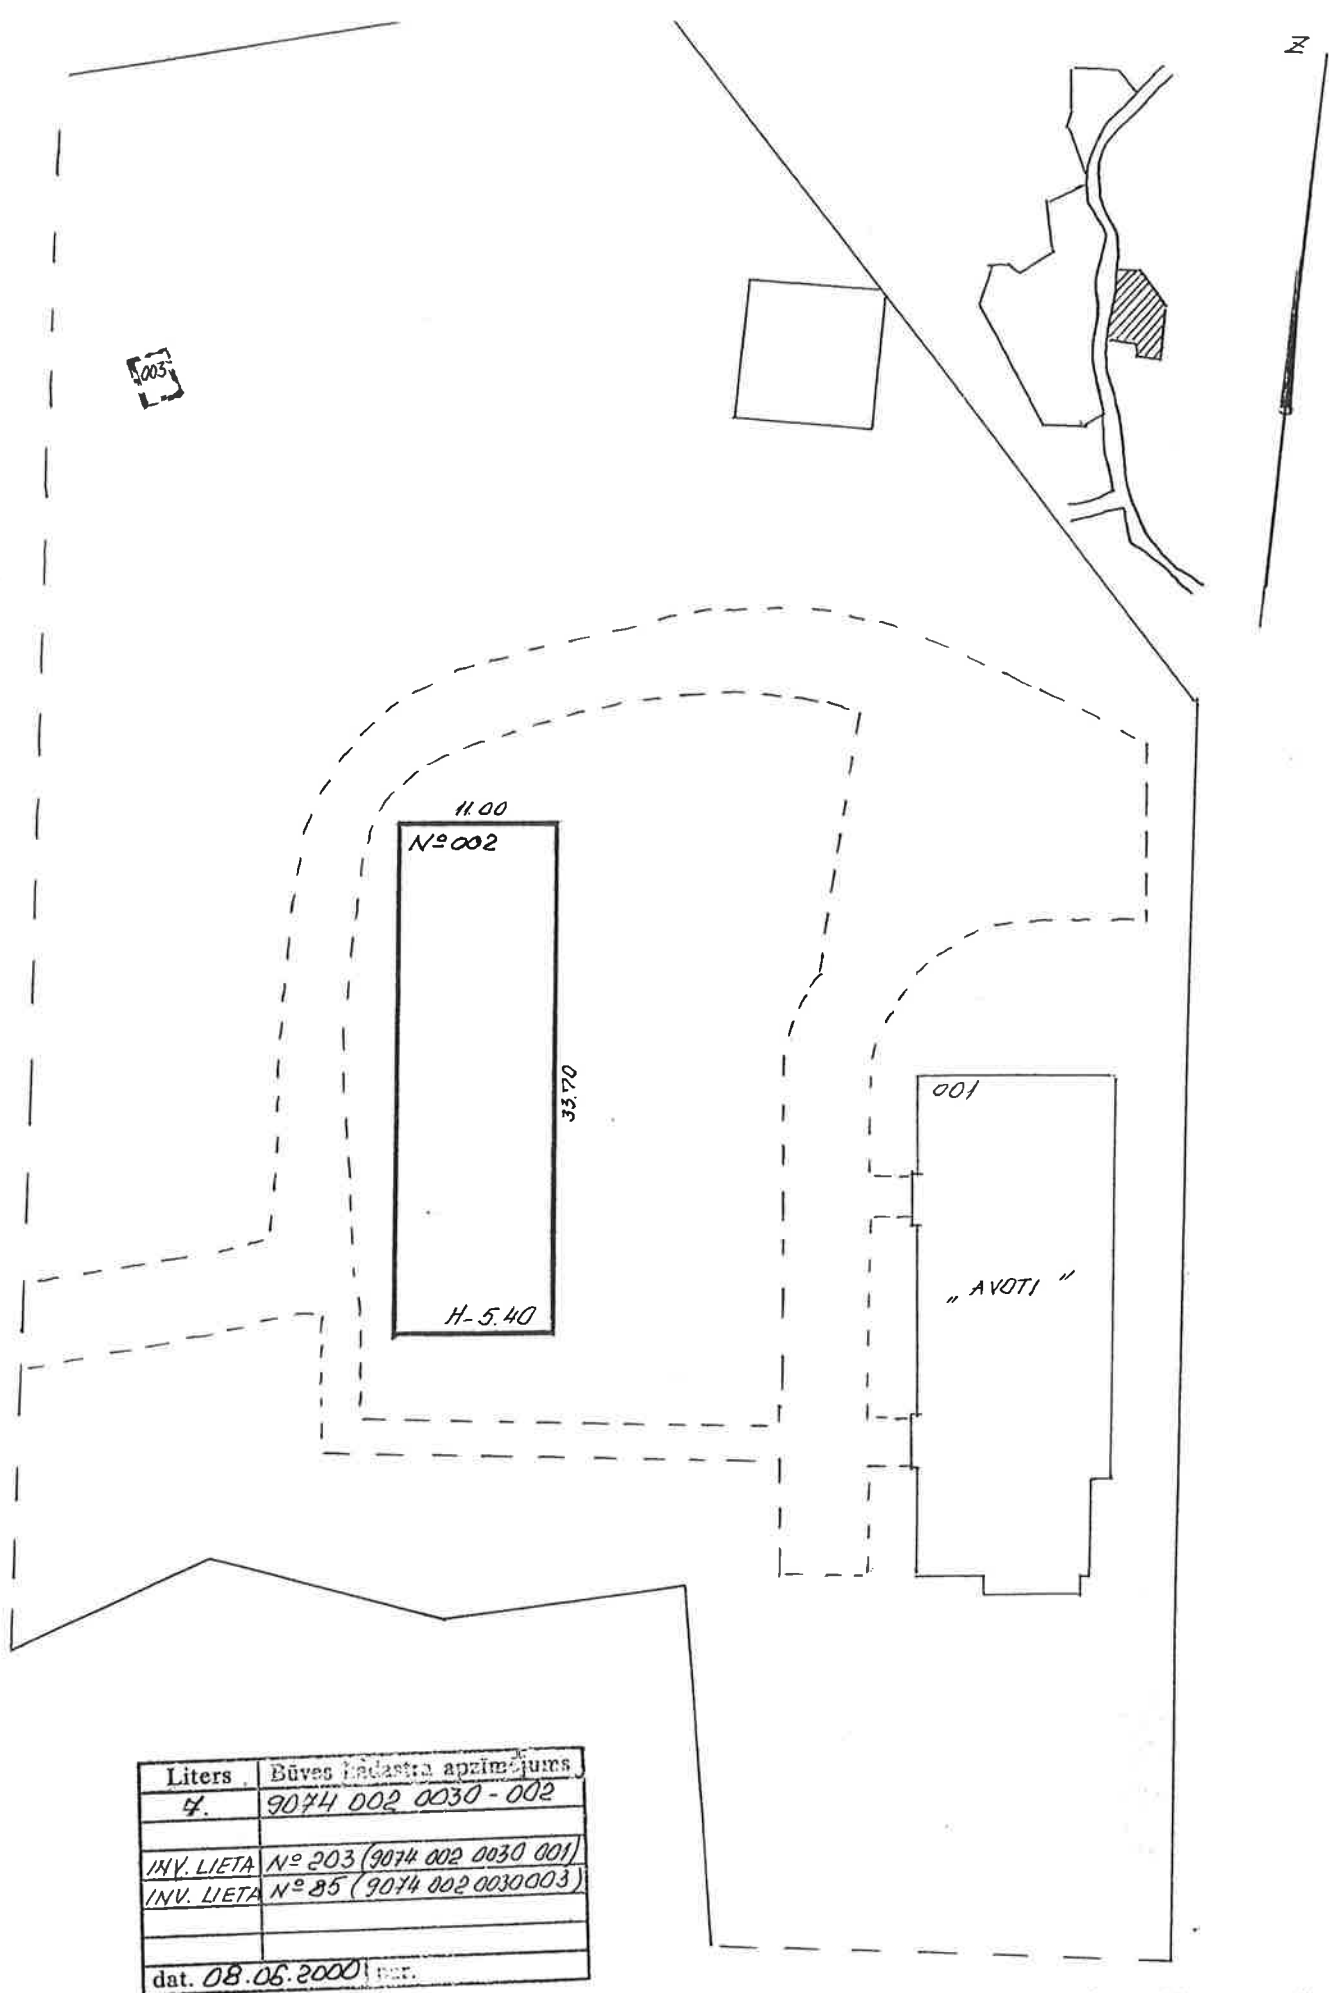

Liters	Būves kadastra apzīmējums
4.	9074 002 0030 - 002
INV. LIETA	Nº 203 (9074 002 0030 001)
INV. LIETA	Nº 85 (9074 002 0030 003)
dat.	08.06.2000 par.

Būves novietnes shēma			Būves kadastra apzīmējums		
"TĒRCES" PŪRES PABASTS			9074	002	0030, 002
Mērogs	Izpildīja	A.TIDERE	Paraksts	<i>[Signature]</i>	08.06.2000
1 : 500	Pārbaudīja	U. RUNDĀNS	Paraksts	<i>[Signature]</i>	08.06.2000

LR VZD ZIEMEĻKURZEMES REĢIONĀLĀ NODAĻA

BŪVES
TEHNISKĀS INVENTARIZĀCIJAS LIETA

Numurs: 90740020030002-01

Lapu skaits: 15

BŪVES KADASTRA APZĪMĒJUMS

90740020030002

Dzīvojamā ēka

(Būves nosaukums)

ADRESE: Tukuma raj.
Pūres pag.
Tērces

Tehniskās inventarizācijas darbu izpildītāji: Anna Tidere

Izpildes datums: 08/06/2000

Tehniskās inventarizācijas darbu pārbaudītājs: Uldis Rundāns

Pārbaudes datums: 27/06/2000

LR VZD reģionālās nodaļas vadītājs

LR VZD ZIEMEĻKURZEMES
REĢIONĀLĀS NODAĻAS
TUKUMA FILIĀLES NĪFB
VADĪTĀJA VIETNIEKS
G. LAKIS
(Vārds, Uzvārds)

(paraksts)

Datums: 2000 . gada " 6 " 30.06.2000




INFORMĀCIJA PAR PASŪTĪJUMU

1. Tehniskās inventarizācijas lietas numurs: 90740020030002-01
2. Būves nosaukums: Dzīvojamā ēka
3. Būves kadastra apzīmējums: 90740020030002
4. Būves adrese: Tukuma raj., Pūres pag., Tērces
5. Pēdējās apsekošanas datums: 08/06/2000
6. Tehniskās inventarizācijas pasūtītāji: Dzirciema speciālā internātskola
7. Pasūtījuma pieņemšanas datums: 08/06/2000
8. Tehniskās inventarizācijas darbu izpildītāji: Anna Tīdere
9. Izpildes datums: 08/06/2000
10. Tehniskās inventarizācijas darbu pārbaudītājs: Uldis Rundāns
11. Pārbaudes datums: 27/06/2000
12. Iesniegtie dokumenti:
 - Pasūtījuma pieteikums
 - Nr. 1/3*12-20008/06/2000 Dzirciema speciālā internātskola
 - Cita veida dokuments
 - Nr. 1-15/80 08/06/2000 Dzirciema speciālā internātskola
13. Tehniskās inventarizācijas veids: Būves pilna atkārtotā tehniskā inventarizācija
14. Pasūtījuma izpildes termiņš (d.d.) 22
15. Pasūtījuma pieņēmējs: Velta Jermaļonoka

INFORMĀCIJA PAR BŪVI

1. Būves galvenais izmantošanas veids: 1122 Triju vai vairāku dzīvokļu mājas
2. Būves ģeokods:
3. Būves tips: 11220102
4. Būves kapitalitātes grupa: III grupa
5. Būves ārsienu materiāls: 01 Ķieģeļu mūris
6. Būves stāvu skaits:
 - 6.1. Virszemes: 2
 - 6.2. Pazemes: 1
7. Eksploatācijas uzsākšanas gads: 1970
8. Eksploatācijā pieņemšanas gads: 1968
9. Būves konstruktīvā elementa apraksts:

9.1. Būves pamati	Dzelzsbetons/betons	apmierinošs
9.2. Būves ār sienas	Ķieģeļu mūris	apmierinošs
9.3. Būves pārsegumi	Koks	daļēji apmierinošs
9.4. Būves jumts	Azbestcimenta loksnes	daļēji apmierinošs
10. Būves fiziskais nolietojums (%): 35
11. Būves apbūves laukums (kv.m.): 370.7
12. Būvtilpums (kub.m.): 2836
13. Būves kopējā platība (kv.m.): 856.6
14. Būves lietderībā platība (kv.m.): 532.2
 - 14.1. Dzīvokļu platība (kv.m.): 532.2
 - 14.2. Nedzīvojamo telpu platība (kv.m.): 0
15. Telpu grupu skaits būvē: 16
16. Dzīvokļu skaits būvē: 12
17. Labiekārtojums:
 - 17.1. Centrālā apkure
 - 17.4. Elektroapgāde
 - 17.5. Aukstā ūdens apgāde
 - 17.6. Karstā ūdens apgāde
 - 17.8. Kanalizācija
 - 17.9. Tualetes telpa 8
 - 17.10 Vannas (dušas) telpa 8
 - 17.11 Savietotā sanitārtehniskā telpa 4
18. Patvaļīgās būvniecības pazīmes: - Nav

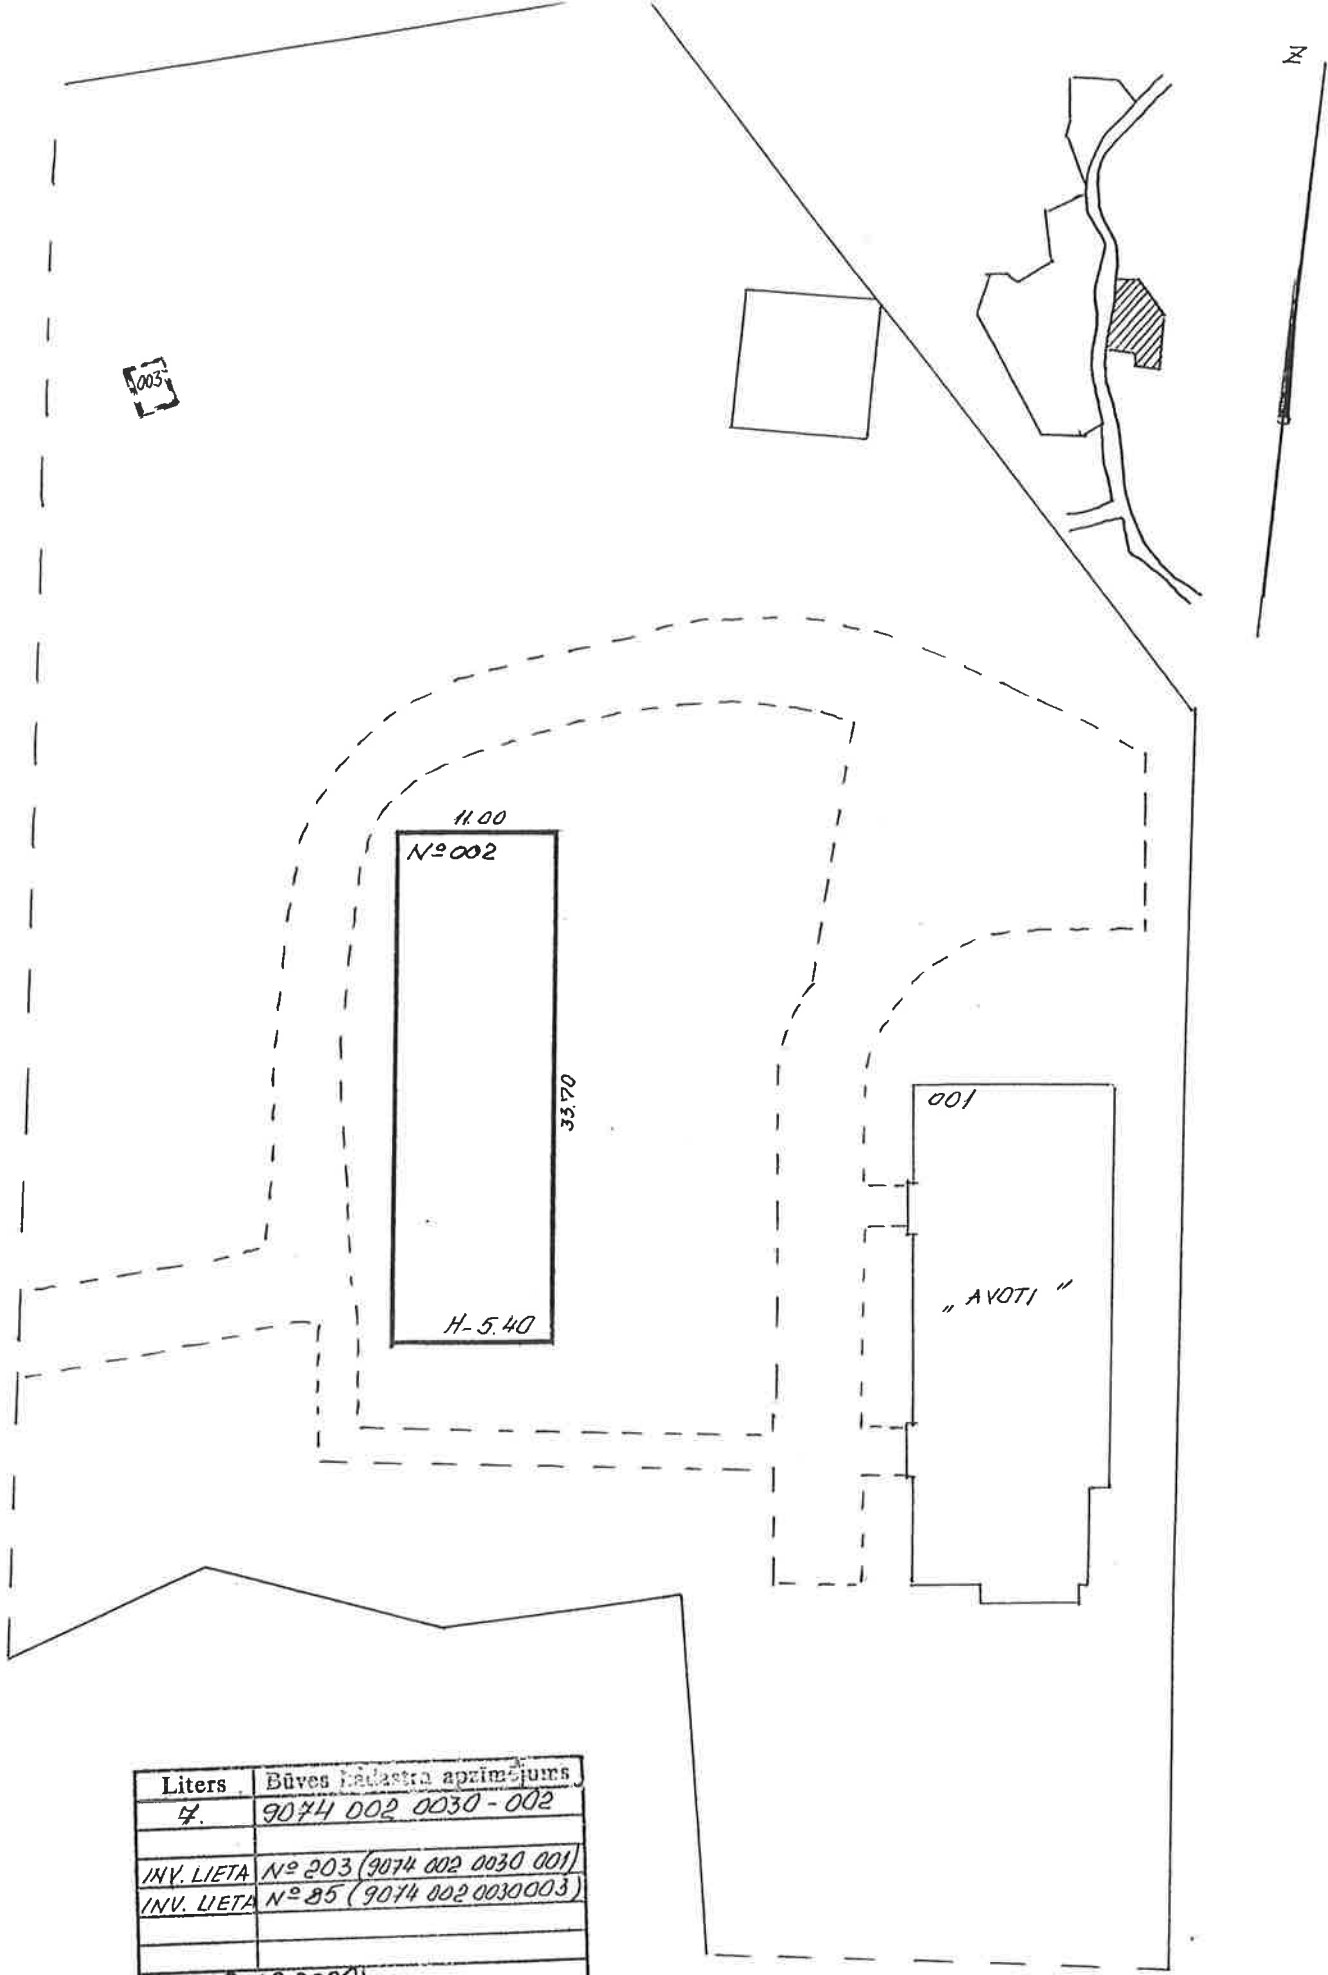

Liters	Būves kadastra apzīmējums
4.	9074 002 0030 - 002
INV. LIETA	N° 203 (9074 002 0030 001)
INV. LIETA	N° 85 (9074 002 0030 003)
dat. 08.06.2000 l.p.r.	


Būves novietnes shēma			Būves kadastra apzīmējums		
"TĒRCES" PŪRES PABASTS			9074	002	0030
Mērogs	Izpildīja	A.TIDERE	Pārbauda	STP -	08.06.2000
500					08.06.2000

INFORMĀCIJA PAR BŪVI


1. Būves galvenais izmantošanas veids: 1122 Triju vai vairāku dzīvokļu mājas
2. Būves ģeokods:
3. Būves tips: 11220102
4. Būves kapitalitātes grupa: III grupa
5. Būves ārsienu materiāls: 01 Ķieģeļu mūris
6. Būves stāvu skaits:
 - 6.1. Virszemes: 2
 - 6.2. Pazemes: 1
7. Eksploatācijas uzsākšanas gads: 1970
8. Eksploatācijā pieņemšanas gads:
9. Būves konstruktīvā elementa apraksts:

9.1. Būves pamati	Dzelzsbetons/betons	apmierinošs
9.2. Būves ār sienas	Ķieģeļu mūris	apmierinošs
9.3. Būves pārsegumi	Koks	daļēji apmierinošs
9.4. Būves jumts	Azbestcimenta loksnes	daļēji apmierinošs
10. Būves fiziskais nolietojums (%): 35
11. Būves apbūves laukums (kv.m.): 370.7
12. Būvtilpums (kub.m.): 2743
13. Būves kopējā platība (kv.m.): 856.6
14. Būves lietderībā platība (kv.m.): 532.2
 - 14.1. Dzīvokļu platība (kv.m.): 532.2
 - 14.2. Nedzīvojamo telpu platība (kv.m.): 0
15. Telpu grupu skaits būvē: 16
16. Dzīvokļu skaits būvē: 12
17. Labiekārtojums:
 - 17.1. Centrālā apkure
 - 17.4. Elektroapgāde
 - 17.5. Aukstā ūdens apgāde
 - 17.6. Karstā ūdens apgāde
 - 17.8. Kanalizācija
 - 17.9. Tualetes telpa 8
 - 17.10 Vannas (dušas) telpa 8
 - 17.11 Savietotā sanitārtehniskā telpa 4
18. Patvaļīgās būvniecības pazīmes: - Nav

Р. 0000-Подвал
H=2.00

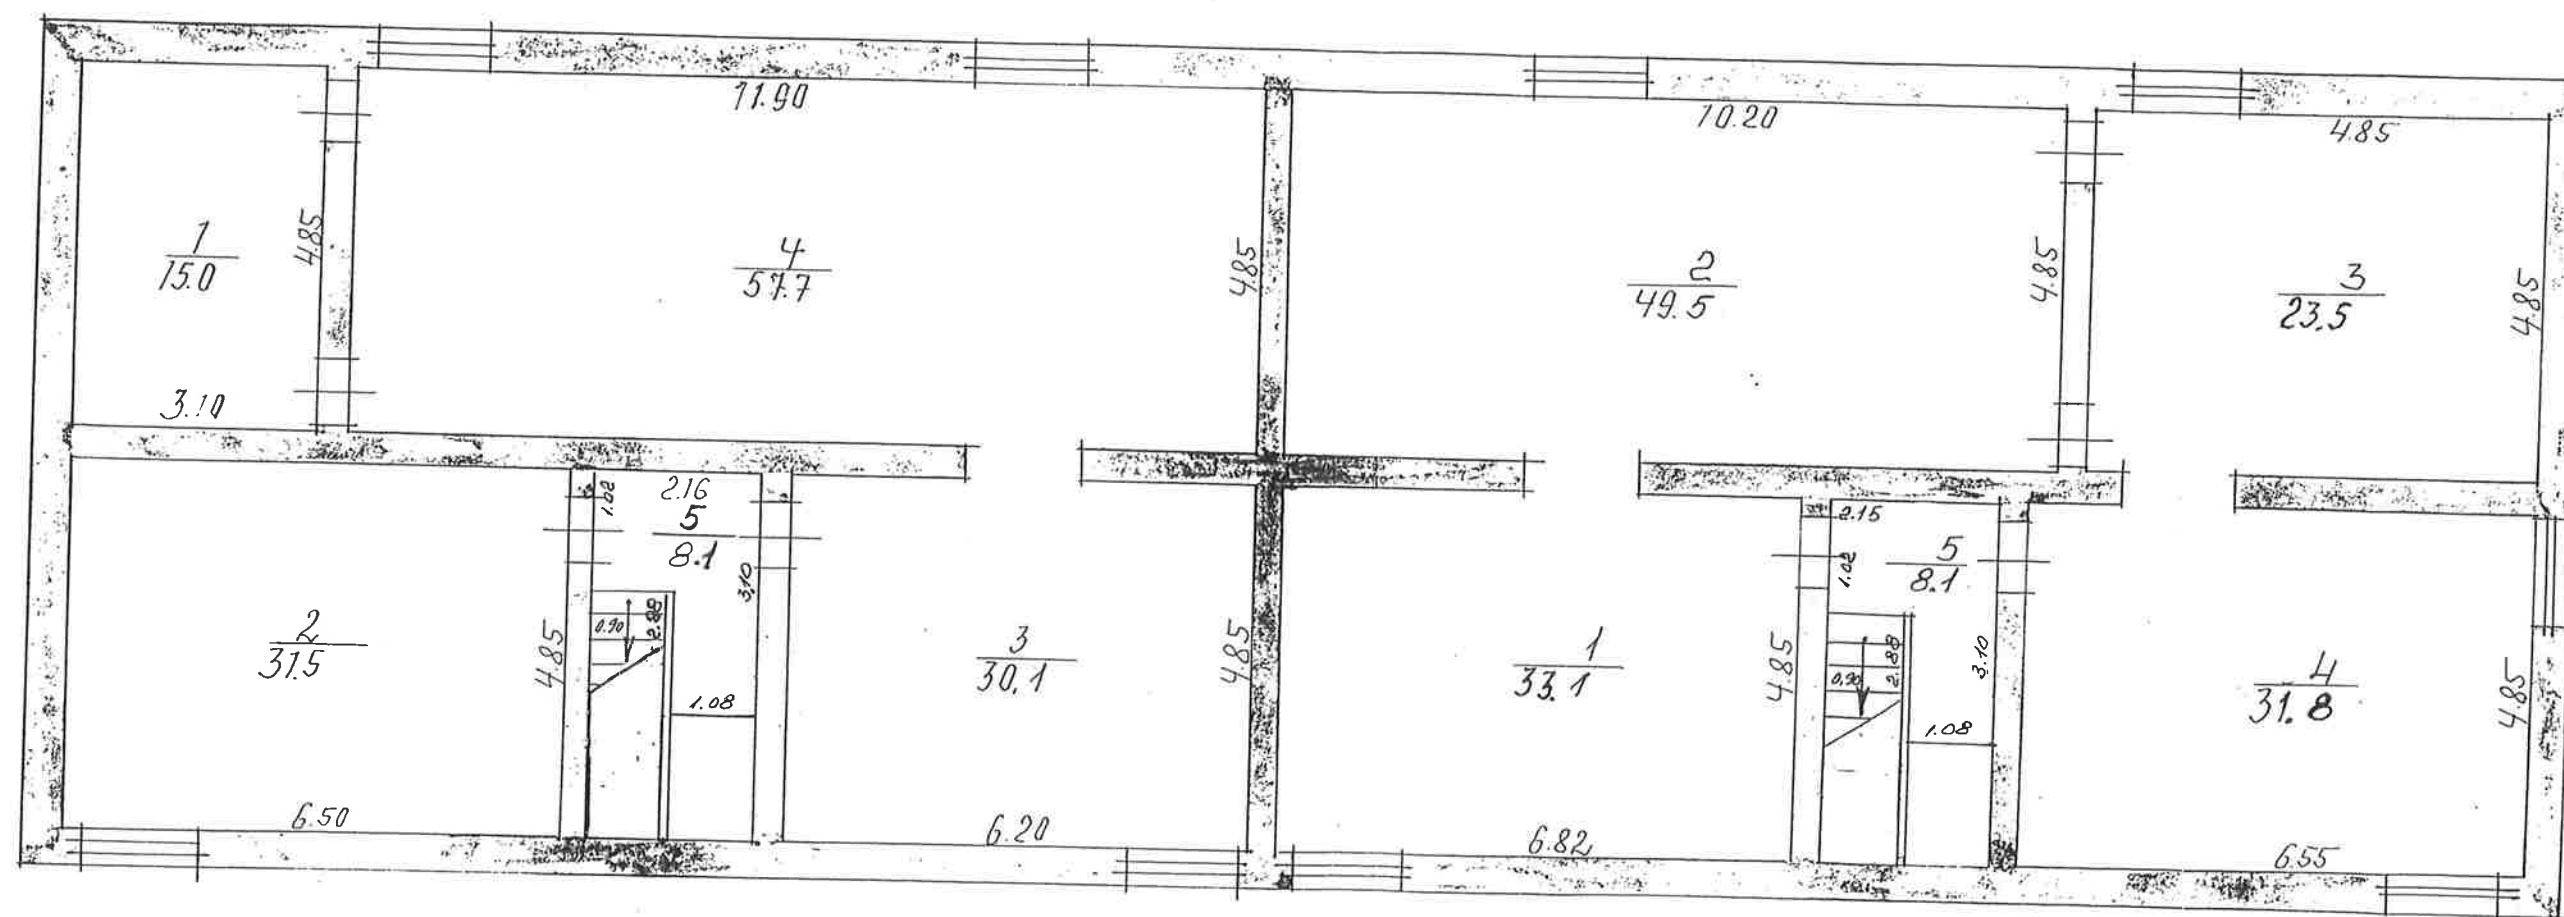


Būves stāva plāna shēma H-2.00			Būves kadastra apzīmējums			
			9074, 002, 0030, 00			
Mērogs	Izpildīja	A. TIDERE	Paraksts	<i>Staf</i>	Datums	08.06.2000
1: 100	Pārbaudīja	U. RUNDĀNS	Paraksts		Datums	08.06.2000

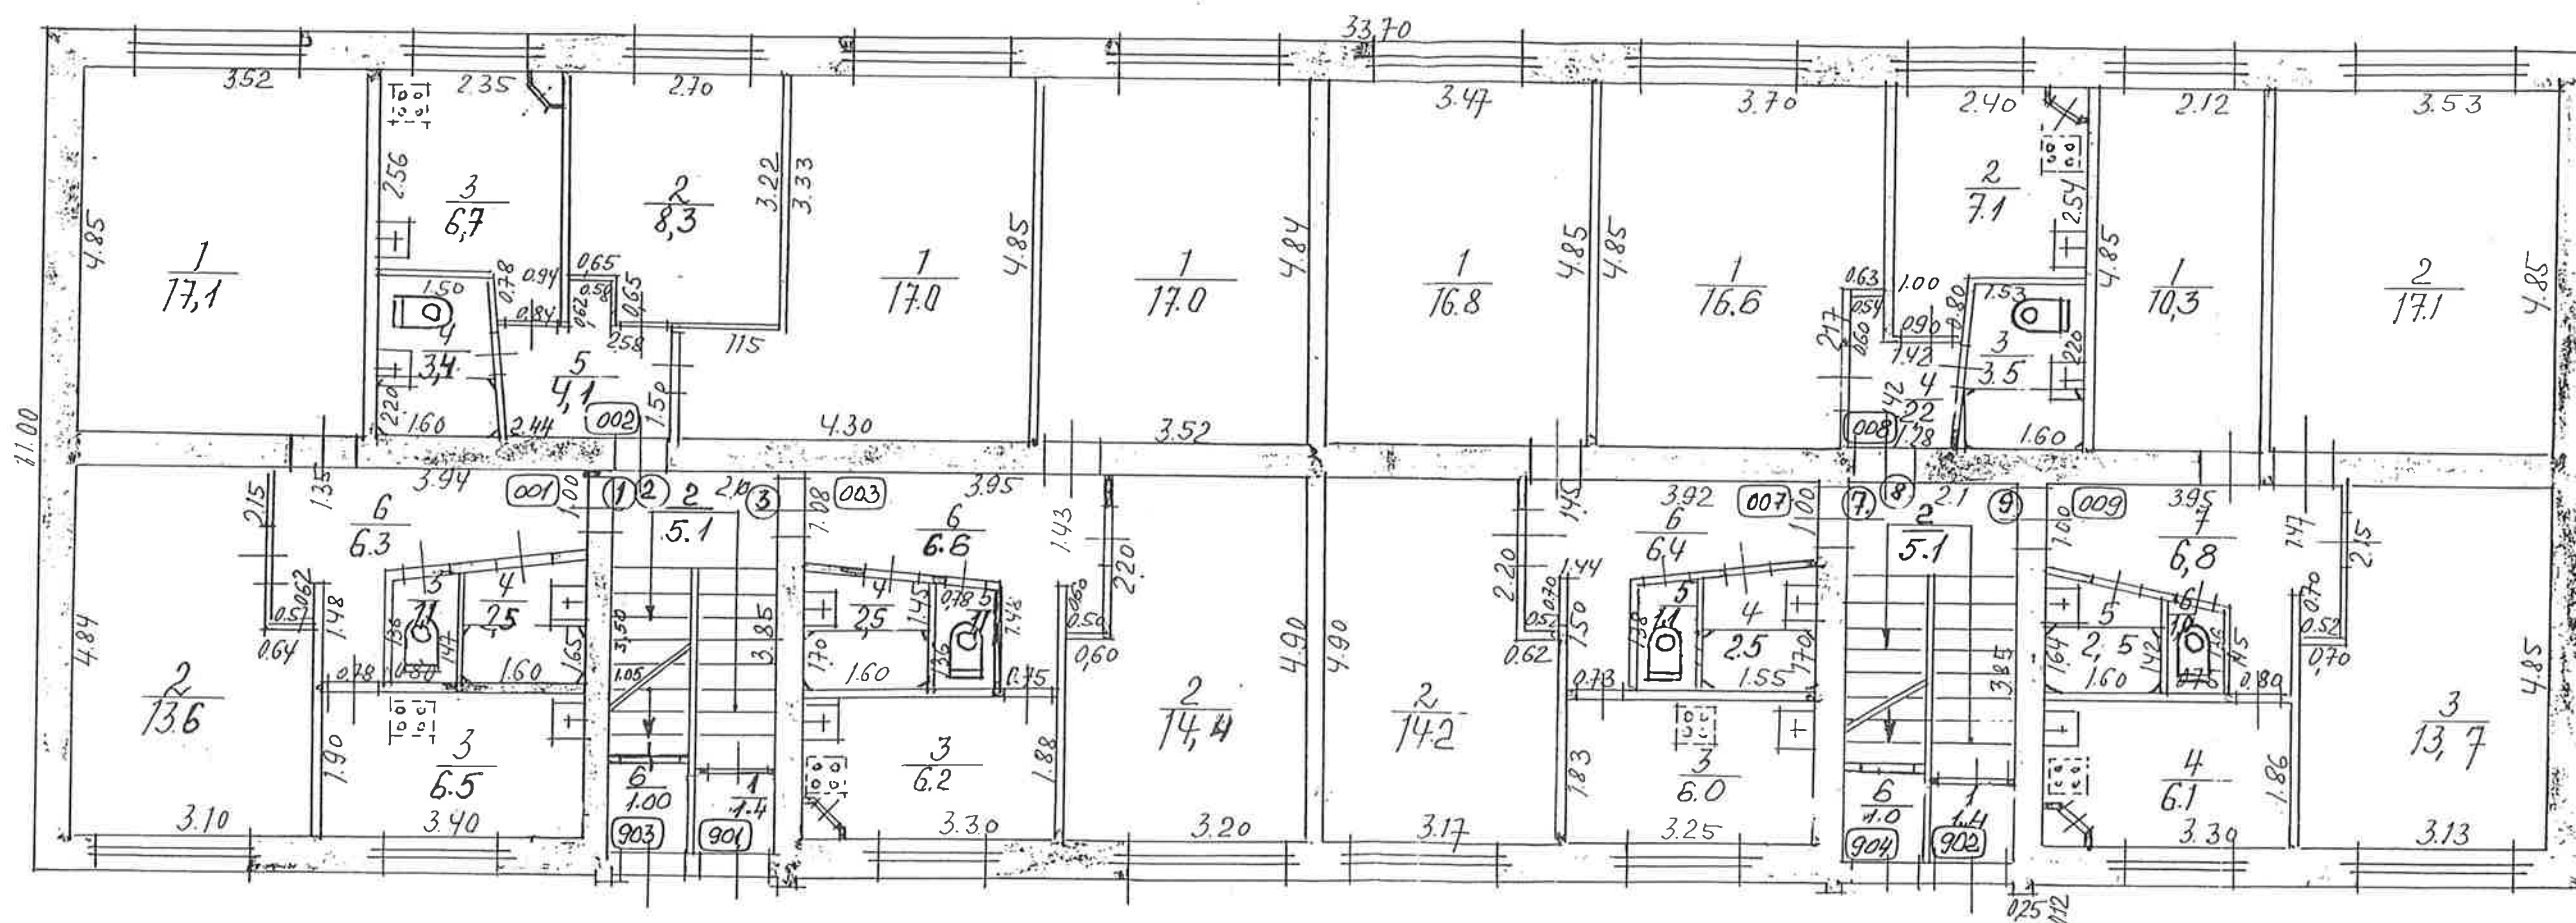

Būves / stāva plāna shēma H-2.45			Būves kadastra apzīmējums 9074, 002, 0030, 002			
Mērogs 1: 100	Izpildīja Pārbaudīja	A. TIDERE U. RUNDĀNS	Paraksts	<i>[Signature]</i>	Datums	08.06. 2000
			Paraksts	<i>[Signature]</i>	Datums	08.06. 2000

2 Stāvs-Этаж
H=2.45

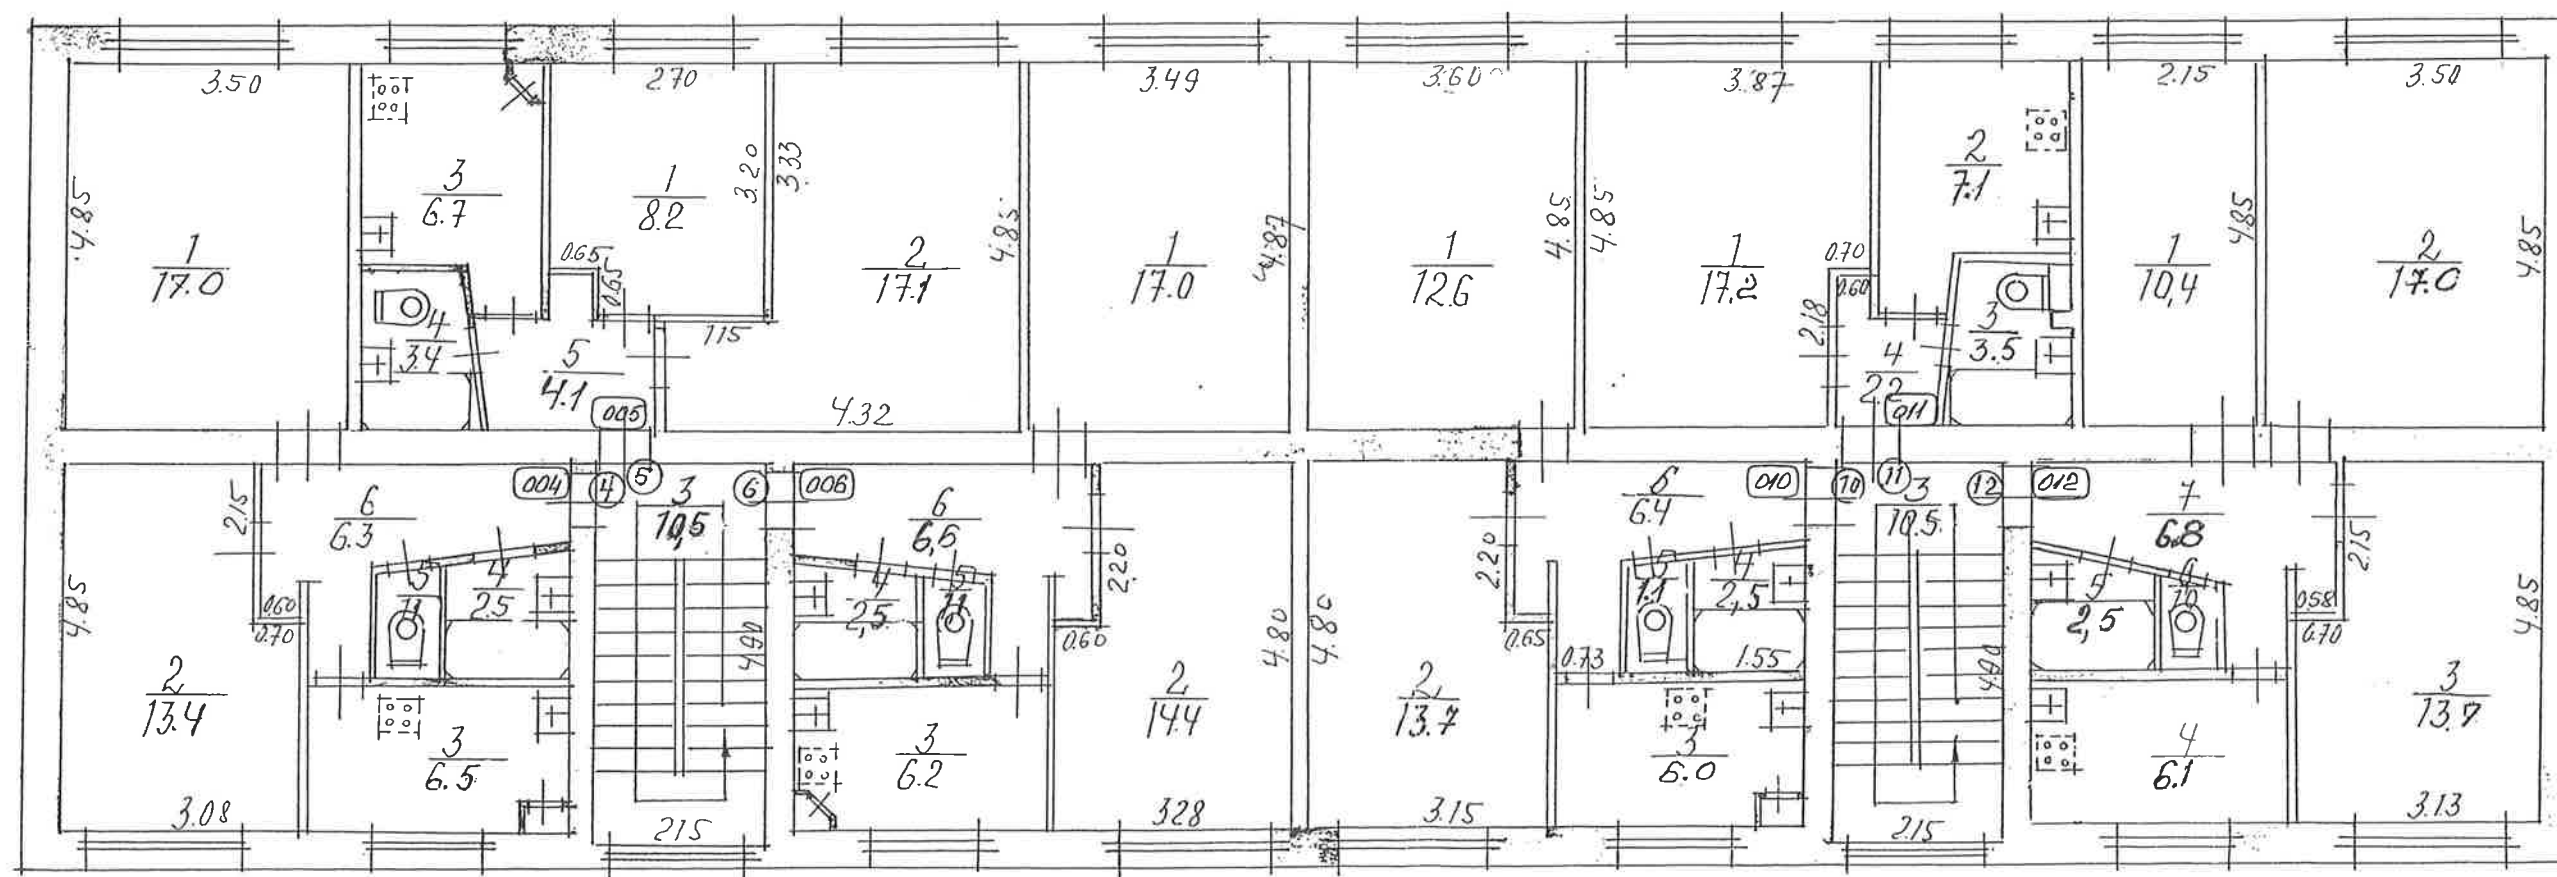

Būves 2 stāva plāna shēma H-2.45			Būves kadastra apzīmējums 9074, 002, 0030, 002			
Mērogs	Izpildīja	A. TIDERE	Paraksts		Datums	08.06. 2000
1: 100	Pārbaudīja	U. RUNDĀNS	Paraksts		Datums	08.06. 2000

BŪVES EKSPLIKĀCIJA

Būves kopējā platība (kv.m.): 856.6

Būves lietderīgā platība (kv.m.): 532.2

Dzīvokļu kopējā platība (kv.m.): 532.2

Dzīvokļu platība (kv.m.): 532.2

Dzīvojamā platība (kv.m.): 330.8

Dzīvokļu palīgtelpu platība (kv.m.): 201.4

Dzīvokļu ārtelpu platība (kv.m.): 0

Nedzīvojamo telpu platība (kv.m.): 0

Nedzīvojamo iekštelpu platība (kv.m.): 0

Nedzīvojamo ārtelpu platība (kv.m.): 0

Būves koplietošanas palīgtelpu platība (kv.m.): 324.4

Koplietošanas iekštelpu platība (kv.m.): 324.4

Koplietošanas ārtelpu platība (kv.m.): 0

001	telpu grupas kopējā platība (kv.m.):	47.1
002	telpu grupas kopējā platība (kv.m.):	39.5
003	telpu grupas kopējā platība (kv.m.):	47.8
004	telpu grupas kopējā platība (kv.m.):	46.8
005	telpu grupas kopējā platība (kv.m.):	39.5
006	telpu grupas kopējā platība (kv.m.):	47.8
007	telpu grupas kopējā platība (kv.m.):	47
008	telpu grupas kopējā platība (kv.m.):	29.4
009	telpu grupas kopējā platība (kv.m.):	57.5
010	telpu grupas kopējā platība (kv.m.):	42.3
011	telpu grupas kopējā platība (kv.m.):	30
012	telpu grupas kopējā platība (kv.m.):	57.5
901	telpu grupas kopējā platība (kv.m.):	17
902	telpu grupas kopējā platība (kv.m.):	17
903	telpu grupas kopējā platība (kv.m.):	143.4
904	telpu grupas kopējā platība (kv.m.):	147

Stāvs -1**Telpu grupas numurs:** 903**Telpu grupas adreses numurs:****Telpu grupas izmantošanas veids:** 1900 Koplietošanas telpu grupa

Telpas numurs	Telpas nosaukums	Telpas veids	Telpas platība (kv.m.)	Telpas augstums (m)	Patvaļīgās būvniecības pazīme
1	Pagrabs	Koplietošanas iekštelpa	15	2	
2	Pagrabs	Koplietošanas iekštelpa	31.5	2	
3	Pagrabs	Koplietošanas iekštelpa	30.1	2	
4	Pagrabs	Koplietošanas iekštelpa	57.7	2	
5	Kāpņu telpa	Koplietošanas iekštelpa	8.1	2	
6	Priekštelpa	Koplietošanas iekštelpa	1	2.1	

Telpu grupas numurs: 904**Telpu grupas adreses numurs:****Telpu grupas izmantošanas veids:** 1900 Koplietošanas telpu grupa

Telpas numurs	Telpas nosaukums	Telpas veids	Telpas platība (kv.m.)	Telpas augstums (m)	Patvaļīgās būvniecības pazīme
1	Pagrabs	Koplietošanas iekštelpa	33.1	2	
2	Pagrabs	Koplietošanas iekštelpa	49.5	2	
3	Pagrabs	Koplietošanas iekštelpa	23.5	2	
4	Pagrabs	Koplietošanas iekštelpa	31.8	2	
5	Kāpņu telpa	Koplietošanas iekštelpa	8.1	2	
6	Priekštelpa	Koplietošanas iekštelpa	1	2.1	

Stāvs 1**Telpu grupas numurs:** 001**Telpu grupas adreses numurs:** 1**Telpu grupas izmantošanas veids:** 1120 Dzīvokļa telpu grupa

Telpas numurs	Telpas nosaukums	Telpas veids	Telpas platība (kv.m.)	Telpas augstums (m)	Patvaļīgās būvniecības pazīme
1	Istaba	Dzīvojamā telpa	17.1	2.45	
2	Istaba	Dzīvojamā telpa	13.6	2.45	
3	Virtuve	Dzīvokļa palīgtelpa	6.5	2.45	
4	Vannas istaba	Dzīvokļa palīgtelpa	2.5	2.45	
5	Tualete	Dzīvokļa palīgtelpa	1.1	2.45	
6	Gaitenis	Dzīvokļa palīgtelpa	6.3	2.45	

Telpu grupas numurs: 002

Telpu grupas adreses numurs: 2

Telpu grupas izmantošanas veids: 1120 Dzīvokļa telpu grupa

Telpas numurs	Telpas nosaukums	Telpas veids	Telpas platība (kv.m.)	Telpas augstums (m)	Patvaļīgas būvniecības pazīme
1	Istaba	Dzīvojamā telpa	17	2.45	
2	Istaba	Dzīvojamā telpa	8.3	2.45	
3	Virtuve	Dzīvokļa palīgtelpa	6.7	2.45	
4	Sanitārā telpa	Dzīvokļa palīgtelpa	3.4	2.45	
5	Gaitenis	Dzīvokļa palīgtelpa	4.1	2.45	

Telpu grupas numurs: 003

Telpu grupas adreses numurs: 3

Telpu grupas izmantošanas veids: 1120 Dzīvokļa telpu grupa

Telpas numurs	Telpas nosaukums	Telpas veids	Telpas platība (kv.m.)	Telpas augstums (m)	Patvaļīgas būvniecības pazīme
1	Istaba	Dzīvojamā telpa	17	2.45	
2	Istaba	Dzīvojamā telpa	14.4	2.45	
3	Virtuve	Dzīvokļa palīgtelpa	6.2	2.45	
4	Vannas istaba	Dzīvokļa palīgtelpa	2.5	2.45	
5	Tualete	Dzīvokļa palīgtelpa	1.1	2.45	
6	Gaitenis	Dzīvokļa palīgtelpa	6.6	2.45	

Telpu grupas numurs: 007

Telpu grupas adreses numurs: 7

Telpu grupas izmantošanas veids: 1120 Dzīvokļa telpu grupa

Telpas numurs	Telpas nosaukums	Telpas veids	Telpas platība (kv.m.)	Telpas augstums (m)	Patvaļīgas būvniecības pazīme
1	Istaba	Dzīvojamā telpa	16.8	2.45	
2	Istaba	Dzīvojamā telpa	14.2	2.45	
3	Virtuve	Dzīvokļa palīgtelpa	6	2.45	
4	Vannas istaba	Dzīvokļa palīgtelpa	2.5	2.45	
5	Tualete	Dzīvokļa palīgtelpa	1.1	2.45	
6	Gaitenis	Dzīvokļa palīgtelpa	6.4	2.45	

Telpu grupas numurs: 008

Telpu grupas adreses numurs: 8

Telpu grupas izmantošanas veids: 1120 Dzīvokļa telpu grupa

Telpas numurs	Telpas nosaukums	Telpas veids	Telpas platība (kv.m.)	Telpas augstums (m)	Patvaļīgas būvniecības pazīme
1	Istaba	Dzīvojamā telpa	16.6	2.45	
2	Virtuve	Dzīvokļa palīgtelpa	7.1	2.45	
3	Sanitārā telpa	Dzīvokļa palīgtelpa	3.5	2.45	
4	Gaitenis	Dzīvokļa palīgtelpa	2.2	2.45	

Telpu grupas numurs: 009

Telpu grupas adreses numurs: 9

Telpu grupas izmantošanas veids: 1120 Dzīvokļa telpu grupa

Telpas numurs	Telpas nosaukums	Telpas veids	Telpas platība (kv.m.)	Telpas augstums (m)	Patvaļīgas būvniecības pazīme
1	Istaba	Dzīvojamā telpa	10.3	2.45	
2	Istaba	Dzīvojamā telpa	17.1	2.45	
3	Istaba	Dzīvojamā telpa	13.7	2.45	
4	Virtuve	Dzīvokļa palīgtelpa	6.1	2.45	
5	Vannas istaba	Dzīvokļa palīgtelpa	2.5	2.45	
6	Tualete	Dzīvokļa palīgtelpa	1	2.45	
7	Gaitenis	Dzīvokļa palīgtelpa	6.8	2.45	

Telpu grupas numurs: 901

Telpu grupas adreses numurs:

Telpu grupas izmantošanas veids: 1900 Koplietošanas telpu grupa

Telpas numurs	Telpas nosaukums	Telpas veids	Telpas platība (kv.m.)	Telpas augstums (m)	Patvaļīgas būvniecības pazīme
1	Priekštelpa	Koplietošanas iekštelpa	1.4	2.1	
2	Kāpņu telpa	Koplietošanas iekštelpa	5.1	2.45	
3	Kāpņu telpa	Koplietošanas iekštelpa	10.5	2.45	

Telpu grupas numurs: 902

Telpu grupas adreses numurs:

Telpu grupas izmantošanas veids: 1900 Koplietošanas telpu grupa

Telpas numurs	Telpas nosaukums	Telpas veids	Telpas platība (kv.m.)	Telpas augstums (m)	Patvaļīgas būvniecības pazīme
1	Priekštelpa	Koplietošanas iekštelpa	1.4	2.1	
2	Kāpņu telpa	Koplietošanas iekštelpa	5.1	2.45	

3	Kāpņu telpa	Koplietošanas iekštelpa	10.5	2.45	
---	-------------	-------------------------	------	------	--

Stāvs 2

Telpu grupas numurs: 004

Telpu grupas adreses numurs: 4

Telpu grupas izmantošanas veids: 1120 Dzīvokļa telpu grupa

Telpas numurs	Telpas nosaukums	Telpas veids	Telpas platība (kv.m.)	Telpas augstums (m)	Patvaļīgās būvniecības pazīme
1	Istaba	Dzīvojamā telpa	17	2.45	
2	Istaba	Dzīvojamā telpa	13.4	2.45	
3	Virtuve	Dzīvokļa palīgtelpa	6.5	2.45	
4	Vannas istaba	Dzīvokļa palīgtelpa	2.5	2.45	
5	Tualete	Dzīvokļa palīgtelpa	1.1	2.45	
6	Gaitenis	Dzīvokļa palīgtelpa	6.3	2.45	

Telpu grupas numurs: 005

Telpu grupas adreses numurs: 5

Telpu grupas izmantošanas veids: 1120 Dzīvokļa telpu grupa

Telpas numurs	Telpas nosaukums	Telpas veids	Telpas platība (kv.m.)	Telpas augstums (m)	Patvaļīgās būvniecības pazīme
1	Istaba	Dzīvojamā telpa	8.2	2.45	
2	Istaba	Dzīvojamā telpa	17.1	2.45	
3	Virtuve	Dzīvokļa palīgtelpa	6.7	2.45	
4	Sanitārā telpa	Dzīvokļa palīgtelpa	3.4	2.45	
5	Gaitenis	Dzīvokļa palīgtelpa	4.1	2.45	

Telpu grupas numurs: 006

Telpu grupas adreses numurs: 6

Telpu grupas izmantošanas veids: 1120 Dzīvokļa telpu grupa

Telpas numurs	Telpas nosaukums	Telpas veids	Telpas platība (kv.m.)	Telpas augstums (m)	Patvaļīgās būvniecības pazīme
1	Istaba	Dzīvokļa palīgtelpa	17	2.45	

2	Istaba	Dzīvojamā telpa	14.4	2.45	
3	Virtuve	Dzīvokļa palīgtelpa	6.2	2.45	
4	Vannas istaba	Dzīvokļa palīgtelpa	2.5	2.45	
5	Tualete	Dzīvokļa palīgtelpa	1.1	2.45	
6	Gaitenis	Dzīvokļa palīgtelpa	6.6	2.45	

Telpu grupas numurs: 010

Telpu grupas adreses numurs: 10

Telpu grupas izmantošanas veids: 1120 Dzīvokļa telpu grupa

Telpas numurs	Telpas nosaukums	Telpas veids	Telpas platība (kv.m.)	Telpas augstums (m)	Patvaļīgas būvniecības pazīme
1	Istaba	Dzīvojamā telpa	12.6	2.45	
2	Istaba	Dzīvojamā telpa	13.7	2.45	
3	Virtuve	Dzīvokļa palīgtelpa	6	2.45	
4	Vannas istaba	Dzīvokļa palīgtelpa	2.5	2.45	
5	Tualete	Dzīvokļa palīgtelpa	1.1	2.45	
6	Gaitenis	Dzīvokļa palīgtelpa	6.4	2.45	

Telpu grupas numurs: 011

Telpu grupas adreses numurs: 11

Telpu grupas izmantošanas veids: 1120 Dzīvokļa telpu grupa

Telpas numurs	Telpas nosaukums	Telpas veids	Telpas platība (kv.m.)	Telpas augstums (m)	Patvaļīgas būvniecības pazīme
1	Istaba	Dzīvojamā telpa	17.2	2.45	
2	Virtuve	Dzīvokļa palīgtelpa	7.1	2.45	
3	Sanitārā telpa	Dzīvokļa palīgtelpa	3.5	2.45	
4	Gaitenis	Dzīvokļa palīgtelpa	2.2	2.45	

Telpu grupas numurs: 012

Telpu grupas adreses numurs: 12

Telpu grupas izmantošanas veids: 1120 Dzīvokļa telpu grupa

Telpas numurs	Telpas nosaukums	Telpas veids	Telpas platība (kv.m.)	Telpas augstums (m)	Patvaļīgas būvniecības pazīme
1	Istaba	Dzīvojamā telpa	10.4	2.45	
2	Istaba	Dzīvojamā telpa	17	2.45	
3	Istaba	Dzīvojamā telpa	13.7	2.45	
4	Virtuve	Dzīvokļa palīgtelpa	6.1	2.45	
5	Vannas istaba	Dzīvokļa palīgtelpa	2.5	2.45	

6	Tualete	Dzīvokļa palīgtelpa	1	2.45	
7	Gaitenis	Dzīvokļa palīgtelpa	6.8	2.45	

INVENTARIZĀCIJAS VĒRTĪBAS APRĒĶINA PROTOKOLS

Būves kadastra apzīmējums: 90740020030002

Būves adrese: Tukuma raj., Pūres pag., Tērces

Inventarizācijas lietas numurs: 90740020030002-01

Būves galvenais izmantošanas veids (kods): 1122

Būves nosaukums: Dzīvojamā ēka

Būves tehniskie rādītāji: būves stāvu skaits = 2, būvtilpums = 2836 kub.m., kopējā platība = 856.6 kv.m.,
apbūves laukums = 370.7 kv.m., kapitalitātes grupa = III grupa

Būves konstruktīvo elementu raksturojums:

Būves pamati: Dzelzsbetons/betons apmierinošs

Būves ārsienas: Ķieģeļu mūris apmierinošs


Būves pārsegumi: Koks daļēji apmierinošs

Būves jumts: Azbestcimenta loksnes daļēji apmierinošs

Nosaukums	N.p.k.	Ieraksts
Būvju vienību cenu krājuma numurs; tabulas apzīmējums; ailes apzīmējums tabulā	1	28; 12; f
Mērvienība	2	m3
Vienību daudzums	3	2836
Kopējā platība (m²)	4	856.6
Būves vienības bāzes vērtība (Ls)	5	27.5
Būves bāzes vērtība (Ls)	6	77990
Ks Fiziskā stāvokļa koeficients	7	0.65
Kg Ģeogrāfiskās novietnes koeficients (0.2 - 1.0)	8	0.60
Klv Būves izmantošanas veida korekcijas koeficients	9	0.49
Kl Attāluma līdz tuvākai pilsētai koeficients (0.30 - 0.95)	10	0.50
K -	11	0.90
Būves inventarizācijas vērtība (Ls)	12	6707
Būves vienības inventarizācijas vērtība (Ls)	13	2.36
Būves kopējās platības 1m² vērtība (Ls)	14	7.83

Vērtēšanas datums: 08/06/2000

Izpildīja: Anna Tidere

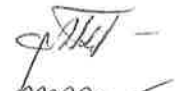Paraksts: 

Pārbaudīja:

Māris Rindāns

Paraksts: 