

KOPIJA

Latvijas Republika

VZD Tukuma raj. nod.

Nekustamā īpašuma vērtēšanas birojs

Inventarizācijas lieta Nr. 580

DRAUDZĪBAS IELA 5

SMĀRDES PAG.

TUKUMA RAJ.

Tip " UNIVERSUMS A "

V Uz zemes gabala atrodošās celtnes

[illegible]

VI Bruģi, žogi un citas zemes gabala izbūves

[illegible]

VII Zemes gabala celtnu un izbūvju kopvērtība

leraksta datums	19 <u>98</u> g. " <u>27</u> " <u>03</u>			19___ g. "___"		
Nosaukums	atjaunošanas vērtība	nolietošanās vērtība	pašreizējā vērtība	atjaunošanas vērtība	nolietošanās vērtība	pašreizējā vērtība
1	2	3	4	5	6	7
Pamatceltnes	11464	3554	4910			
Palīgceltnes						
Izbūves						
Kopā:	11464	3554	4910			
leraksta datums	19___ g. "___"			19___ g. "___"		
Nosaukums						
Pamatceltnes						
Palīgceltnes						
Izbūves						
Kopā:						

19 98 g. "47" marti


izpildija: St. Straume (STRAUME)

1998 g. "24" 13

Parbaudija: Prinests




Kopija pareiza 

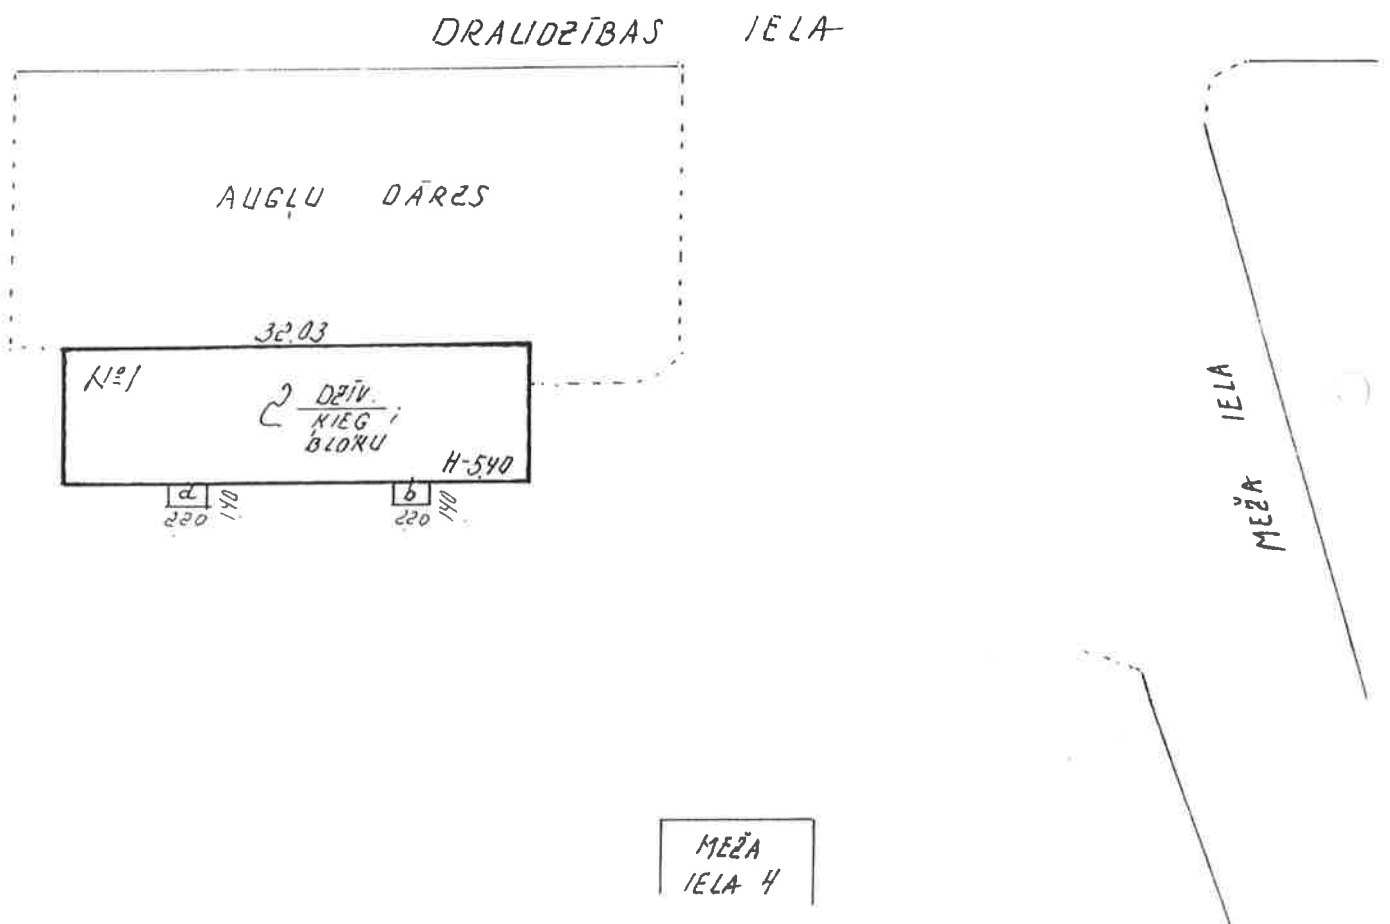

Kopija pareiza

DRAUDZĪBAS IELA 5	
SMĀRDES PAG.	TUKUMA RAJ.
INVENTARIZĀCIJAS PLĀNS	
TUKUMA NĪVB	
Lapu skaits	
Līdzināt	
M. 1:500	
S. STRAUME	
24.03	
Paraksts, 1998 g.	

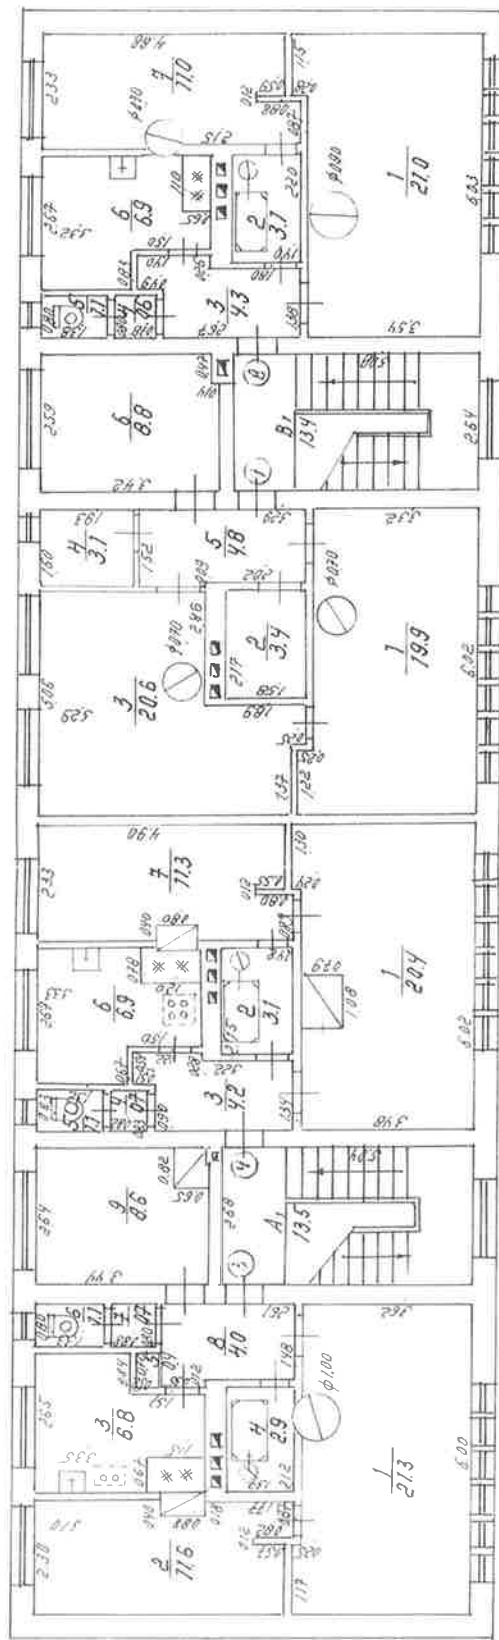

DRAUDZĪBAS IELA 5
SMADES PAG. TUKUMA RAJ.

1
2

S. STRAUME
TUKUMA
NIVS

PLĀNA EKSPLIKĀCIJA CELTNEI Nr. 1

Namīpašuma adrese

Smārdes ielā 5

Stāvs	Telpu Nr.	Telpu nosaukumi	Laukums pēc iekšējiem izmēriem m ²						Telpu iekš. augstums m
			kopā	no tā					
				apdzīvotais				palīg-laukums	
1.		1. dzīvoklis							
	1.	istaba	20,9	20,9					2,45
	2.	istaba	11,1	11,1					- n
	3.	virtuve	7,2					7,2	- n
	4.	tualete	1,2					1,2	- n
	5.	piekštelpa	0,7					0,7	- n
	6.	istaba	8,7	8,7					- n
	7.	gaitenis	5,4					5,4	- n
	8.	vannas istaba	3,0					3,0	- n
		1. dzīvoklis kopā	58,2	40,7				17,5	
		2. dzīvoklis							
	1.	istaba	8,4	8,4					- n
	2.	istaba	11,4	11,4					- n
	3.	gaitenis	7,0					7,0	- n
	4.	piekštelpa	0,8					0,8	- n
	5.	tualete	1,2					1,2	- n
	6.	virtuve	7,7					7,7	- n
	7.	istaba	11,6	11,6					- n
		2. dzīvoklis kopā	78,1	31,4				16,7	
		5. dzīvoklis							
	1.	istaba	20,0	20,0					- n
	2.	istaba	11,7	11,7					- n
	3.	virtuve	7,5					7,5	- n
	4.	tualete	1,3					1,3	- n
	5.	istaba	8,4	8,4					- n
	6.	gaitenis	4,2					4,2	- n

Izpildīja

HA

1968. g.

24. 03

Pārbaudīja

HA

Stāvs	Telpu Nr.	Telpu nosaukumi	Laukums pēc iekšējiem izmēriem m ²					Telpu iekš. augstums m
			kopā	no tā				
				apdzivo- tais			palīg- laukums	
1.	7.	1. vannas istaba	2.6				2.6	2.45
		5. dzīvokļa kopā:	55.7	40.1			15.6	
		6. telpa.						
1.	1.	2. bibliotēka	21.2				21.2	—
	2.	3. gaitenis	7.0				7.0	—
	3.	4. piekšitelpa	0.6				0.6	—
	4.	5. tualete	1.0				1.0	—
	5.	6. bibliotēka	7.3				7.3	—
	6.	7. bibliotēka	11.2				11.2	—
		6. telpa kopā:	48.3				48.3	
		1. stāva dzīvokļu kopā:	162.0	112.2			49.8	
		Noplietotām telpām						
1	1.	1. piekšitelpa	2.4				2.4	—
	2.	2. piekšitelpa:	2.3				2.3	—
		Noplietotām telpām kopā:	4.7				4.7	
		Nāpņu telpas						
1	A	1. nāpņu telpa:	10.2				10.2	—
	B	2. nāpņu telpa	10.5				10.5	—
		Nāpņu telpas kopā:	20.7				20.7	
		1. stāvs kopā:	235.7	112.2			123.5	
2.		3. dzīvoklis						
	1.	1. istaba	21.3	21.3				2.45
	2.	2. istaba	11.6	11.6				—
	3.	3. virtuve	6.8				6.8	—
	4.	4. vannas istaba	2.9				2.9	—

Izpildīja

1998. g.

24.03

Pārbaudīja

PLĀNA EKSPLIKĀCIJA CELTNEI Nr. 1

Namīpašuma adrese

Smāldes pag. Draudzības ielā 5

Stāvs	Telpu Nr.	Telpu nosaukumi	Laukums pēc iekšējiem izmēriem m ²						Telpu iekš, augstums m
			kopā	no tā					
				apdzīvo- tais				palīg- laukums	
2.	5.	ieņai nags	0,4					0,4	2,95
	6.	tualete	1,1					1,1	- " -
	7.	piekšitelpa	0,7					0,7	- " -
	8.	gaitenis	4,0					4,0	- " -
	9.	istaba	8,6	8,6					
		3. dzīvokļa kopā	57,4	41,5				15,9	
		4. dzīvoklis							
	1.	istaba	20,4	20,4					- " -
	2.	vannas istaba	3,1					3,1	- " -
	3.	gaitenis	4,2					4,2	- " -
	4.	piekšitelpa	0,7					0,7	- " -
	5.	tualete	1,1					1,1	- " -
	6.	virtuve	6,9					6,9	- " -
	7.	istaba	11,3	11,3					- " -
		4. dzīvokļa kopā	47,7	31,7				16,0	
		7. dzīvoklis							
	1.	istaba	19,9	19,9					- " -
	2.	saimn. telpa	3,4					3,4	- " -
	3.	istaba	20,6	20,6					- " -
	4.	vannas istaba	3,1					3,1	- " -
	5.	gaitenis	4,8					4,8	- " -
	6.	virtuve	8,8					8,8	- " -
		7. dzīvokļa kopā	69,6	40,5				29,1	
		8. dzīvoklis							
	1.	istaba	21,0	21,0					- " -

Izpildīja

1998.g.

27.03

Pārbaudīja

Stāvs	Telpu Nr.	Telpu nosaukumi	Laukums pēc iekšējiem izmēriem m ²					Telpu iekš. augstums m
			kopā	no tā				
				apdzīvo- tais			palīg- laukums	
	2.	vannas istaba	3,1				3,1	2,45
	3.	gaitenis	4,3				4,3	—
	4.	piekšstieps	0,6				0,6	—
	5.	tualete	1,1				1,1	—
	6.	virtuve	6,9				6,9	—
	7.	istaba	11,0	11,0				—
		8. dzīvokļa kopā	48,0	32,0			16,0	
		2. stāva dzīvokļa kopā	113,7	145,7			68,0	
		Kāpņu telpas						
	A.	Kāpņu telpa	13,5				13,5	—
	B.	Kāpņu telpa	13,4				13,4	—
2.		Kāpņu telpu kopā	26,9				26,9	
2.	stāvs	Kopā	240,6	145,7			94,9	
		Dzīvokļa kopā	375,7	257,9			117,8	
		Apdzītajam t. kopā	4,7				4,7	
		Kāpņu telpu kopā	47,6				47,6	
		Dzīvokļa t. kopā	476,3	257,9			218,4	

Izpildīja



1998. g.

26. 03

Pārbaudīja




Kopija saskaņā ar oriģinālu
zīmogs, paraksts, uzvārds, datums



LATVIJAS REPUBLIKA

TUKUMA RAJONA

SMĀRDES PAGASTA

apbūves zemes

DRAUDZĪBAS IELĀ 5

Zemes kadastra Nr 9082 010 0250

ZEMES ROBEŽU PLĀNS

Robežas noteiktas atbilstoši Smārdes pagasta zemes komisijas 1996.gada 27.jūnija lēmumam, protokols Nr.12

Plāns sastādīts pēc 1997.gada robežu uzmērīšanas materiāliem mērogā 1:500

Zemes kopplatība ir 0.190 ha

Zemes īpašums reģistrēts Tukuma rajona zemesgrāmatu nodaļas

Smārdes pagasta zemesgrāmatā

gada

Nodalījuma (folijas) Nr

Nodaļas priekšnieks

VALSTS ZEMES DIENESTS TUKUMA RAJONA NODAĻA

Nodaļas vadītāja

M. Smilga

