VALSTS ZEMES DIENESTS

ĒKAS KADASTRĀLĀS UZMĒRĪŠANAS LIETA

Būves kadastra apzīmējums:….....90010010483001
Nosaukums:….....Dzīvojamā ēka
Adrese:….....Celtnieku iela 3, Tukums, Tukuma nov.
Kadastrālās uzmērīšanas datums:….....15.05.2023

Skaidrojumi:
Nav – Kadastra informācijas sistēmā dati nav reģistrēti; Nereģistrē – atbilstoši normatīvajiem aktiem dati netiek reģistrēti

Ēkas kadastrālās uzmērīšanas lieta

1. Kadastra objekta identifikators

1.1. Būves kadastra apzīmējums:….....90010010483001

1.2. Nekustamā īpašuma kadastra numurs:….....90010010483

10. Būves pamatdati

10.1. Būves kadastra apzīmējums:….....90010010483001

10.1.1. Adrese:….....Celtnieku iela 3, Tukums, Tukuma nov.

10.1.2. Nosaukums:….....Dzīvojamā ēka

10.1.3. Galvenais lietošanas veids:….....1122 - Triju vai vairāku dzīvokļu mājas

10.1.4. Kopējā platība (m^2):….....4458.6

10.1.5. Apbūves laukums (m^2):….....918.4

10.1.6. Virszemes stāvu skaits:….....5

10.1.7. Pazemes stāvu skaits:….....1

10.1.8. Telpu grupu skaits:….....78

10.1.9. Ekspluatācijā pieņemšanas gads(-i):….....Nav

10.1.10. Ekspluatācijas uzsākšanas gads:….....1983

10.1.11. Nolietojums (%):….....28

10.1.12. Nolietojuma aprēķina datums:….....19.05.2023

10.1.13. Kadastrālās uzmērīšanas datums:….....15.05.2023

10.1.14. Būve ir pirmsreģistrēta:….....Nē

10.1.15. Veicot kadastrālo uzmērīšanu, būve apvidū nav konstatēta:….....Nē

10.1.16. Būve atrodas vai daļēji atrodas uz zemes vienības ar kadastra apzīmējumu:….....
90010010483

10.1.17. Funkcionāli saistīto ēku kadastra apzīmējumi:….....Nav

11. Būves tips

11.1. Būves kadastra apzīmējums:….....90010010483001

Tipa kods	Tipa nosaukums
11220103	Daudzdzīvokļu 3-5 stāvu mājas

12. Būves konstruktīvie elementi

12.1. Būves ar kadastra apzīmējumu 90010010483001 konstruktīvie elementi:

Nosaukums	Konstrukcijas veids	Materiāls	Ekspluatācijā pieņemšanas gads(-i)	Ekspluatācijas uzsākšanas gads	Nolietojums (%)
Pamati	Dzelzsbetona bloki (lentveida), Monolītais dzelzsbetons (lentveida)	Dzelzsbetona bloki, Monolītais dzelzsbetons	Nav	1983	27
Ārsienas un karkasi	Gāzbetona paneļi, Monolītais dzelzsbetons	Gāzbetona paneļi, Monolītais dzelzsbetons	Nav	1983	30
Pārsegumi	Dzelzsbetona paneļi	Dzelzsbetona paneļi	Nav	1983	27
Jumts (nesošā konstrukcija)	Dzelzsbetona paneļu klājs virs dzelzsbetona konstrukcijām, Metāla konstrukcijas	Dzelzsbetona paneļi, Metāla karkasa konstrukcijas	Nav	1983	30
Jumts (segums)	Metāla dakstiņi, Ruberoīds	Ruberoīds, Stikla konstrukcijas	Nav	1983	30

13. Būves apjoma rādītāji

13.1. Būves ar kadastra apzīmējumu 90010010483001 apjoma rādītāji:

Apjoma rādītāja veids	Apjoma rādītāja nosaukums	Apjoms un mērvienība	Tipa/ elementa kods	Tipa/ elementa nosaukums
Apbūves laukums	Nav	918.4 apbūves laukuma kv.m.	Nav	Nav
Kopējā platība	Nav	4458.6 kv.m.	Nav	Nav
Augstums	Nav	18.6 m	Nav	Nav
Būvtilpums	Nav	13954 kub.m.	Nav	Nav

Skaidrojumi:

Nav – Kadastra informācijas sistēmā dati nav reģistrēti; Nereģistrē – atbilstoši normatīvajiem aktiem dati netiek reģistrēti

14. Kopējās platības sadalījums pa platību veidiem

14.1. Būve ar kadastra apzīmējumu….....90010010483001
14.1.1. Kopējā platība (m²)….....4458.6
14.1.1.1. Lietderīgā platība (m²)….....3187.9
14.1.1.1.1. Dzīvokļu kopējā platība (m²)….....3169.8
14.1.1.1.1.1. Dzīvokļu platība (m²)….....2623.5
14.1.1.1.1.1.1. Dzīvojamā platība (m²)….....1476.8
14.1.1.1.1.1.2. Dzīvokļu palīgtelpu platība (m²)….....1146.7
14.1.1.1.1.2. Dzīvokļu ārtelpu platība (m²)….....546.3
14.1.1.1.2. Nedzīvojamo telpu platība (m²)….....18.1
14.1.1.1.2.1. Nedzīvojamo iekštelpu platība (m²)….....18.1
14.1.1.1.2.2. Nedzīvojamo ārtelpu platība (m²)….....0
14.1.1.2. Koplietošanas palīgtelpu platība (m²)….....1270.7
14.1.1.2.1. Koplietošanas iekštelpu platība (m²)….....1261.9
14.1.1.2.2. Koplietošanas ārtelpu platība (m²)….....8.8

16. Telpu grupas pamatdati

16.1. Telpu grupas kadastra apzīmējums:.....90010010483001001
16.1.1. Adrese:….....Celtnieku iela 3 - 1, Tukums, Tukuma nov.
16.1.2. Nosaukums:….....Dzīvoklis
16.1.3. Lietošanas veids:….....1122 - Triju vai vairāku dzīvokļu mājas dzīvojamo telpu grupa
16.1.4. Stāvs (stāvi), kurā atrodas telpu grupa:….....1
16.1.5. Telpu skaits:….....5
16.1.6. Kopējā platība (m²):….....42.2
16.1.7. Kadastrālās uzmērīšanas datums:….....23.08.2000
16.1.8. Ekspluatācijā pieņemšanas gads(-i):….....Nav
16.1.9. Telpu grupa ietilpst dzīvokļa īpašumā ar kadastra numuru:….....Nav
16.1.10. Telpu grupa ietilpst būvē ar kadastra apzīmējumu:….....90010010483001
16.1.11. Būve atrodas vai daļēji atrodas uz zemes vienības ar kadastra apzīmējumu:….....
90010010483
16.2. Telpu grupas kadastra apzīmējums:.....90010010483001002
16.2.1. Adrese:….....Celtnieku iela 3 - 2, Tukums, Tukuma nov.
16.2.2. Nosaukums:….....Dzīvoklis
16.2.3. Lietošanas veids:….....1122 - Triju vai vairāku dzīvokļu mājas dzīvojamo telpu grupa
16.2.4. Stāvs (stāvi), kurā atrodas telpu grupa:….....1
16.2.5. Telpu skaits:….....5
16.2.6. Kopējā platība (m²):….....43.1
16.2.7. Kadastrālās uzmērīšanas datums:….....23.08.2000
16.2.8. Ekspluatācijā pieņemšanas gads(-i):….....Nav
16.2.9. Telpu grupa ietilpst dzīvokļa īpašumā ar kadastra numuru:….....Nav
16.2.10. Telpu grupa ietilpst būvē ar kadastra apzīmējumu:….....90010010483001
16.2.11. Būve atrodas vai daļēji atrodas uz zemes vienības ar kadastra apzīmējumu:….....
90010010483
16.3. Telpu grupas kadastra apzīmējums:.....90010010483001003
16.3.1. Adrese:….....Celtnieku iela 3 - 3, Tukums, Tukuma nov.
16.3.2. Nosaukums:….....Dzīvoklis
16.3.3. Lietošanas veids:….....1122 - Triju vai vairāku dzīvokļu mājas dzīvojamo telpu grupa
16.3.4. Stāvs (stāvi), kurā atrodas telpu grupa:….....1
16.3.5. Telpu skaits:….....5
16.3.6. Kopējā platība (m²):….....43.2
16.3.7. Kadastrālās uzmērīšanas datums:….....23.08.2000
16.3.8. Ekspluatācijā pieņemšanas gads(-i):….....Nav

16.3.9. Telpu grupa ietilpst dzīvokļa īpašumā ar kadastra numuru:….....Nav
16.3.10. Telpu grupa ietilpst būvē ar kadastra apzīmējumu:….....90010010483001
16.3.11. Būve atrodas vai daļēji atrodas uz zemes vienības ar kadastra apzīmējumu:….....
90010010483
16.4. Telpu grupas kadastra apzīmējums:.....90010010483001004
16.4.1. Adrese:….....Celtnieku iela 3 - 4, Tukums, Tukuma nov.
16.4.2. Nosaukums:….....Dzīvoklis
16.4.3. Lietošanas veids:….....1122 - Triju vai vairāku dzīvokļu mājas dzīvojamo telpu grupa
16.4.4. Stāvs (stāvi), kurā atrodas telpu grupa:….....1
16.4.5. Telpu skaits:….....5
16.4.6. Kopējā platība (m²):….....42.4
16.4.7. Kadastrālās uzmērīšanas datums:….....23.08.2000
16.4.8. Ekspluatācijā pieņemšanas gads(-i):….....Nav
16.4.9. Telpu grupa ietilpst dzīvokļa īpašumā ar kadastra numuru:….....Nav
16.4.10. Telpu grupa ietilpst būvē ar kadastra apzīmējumu:….....90010010483001
16.4.11. Būve atrodas vai daļēji atrodas uz zemes vienības ar kadastra apzīmējumu:….....
90010010483
16.5. Telpu grupas kadastra apzīmējums:.....90010010483001005
16.5.1. Adrese:….....Celtnieku iela 3 - 5, Tukums, Tukuma nov.
16.5.2. Nosaukums:….....Dzīvoklis
16.5.3. Lietošanas veids:….....1122 - Triju vai vairāku dzīvokļu mājas dzīvojamo telpu grupa
16.5.4. Stāvs (stāvi), kurā atrodas telpu grupa:….....1
16.5.5. Telpu skaits:….....5
16.5.6. Kopējā platība (m²):….....43.1
16.5.7. Kadastrālās uzmērīšanas datums:….....23.08.2000
16.5.8. Ekspluatācijā pieņemšanas gads(-i):….....Nav
16.5.9. Telpu grupa ietilpst dzīvokļa īpašumā ar kadastra numuru:….....Nav
16.5.10. Telpu grupa ietilpst būvē ar kadastra apzīmējumu:….....90010010483001
16.5.11. Būve atrodas vai daļēji atrodas uz zemes vienības ar kadastra apzīmējumu:….....
90010010483
16.6. Telpu grupas kadastra apzīmējums:.....90010010483001006
16.6.1. Adrese:….....Celtnieku iela 3 - 6, Tukums, Tukuma nov.
16.6.2. Nosaukums:….....Dzīvoklis
16.6.3. Lietošanas veids:….....1122 - Triju vai vairāku dzīvokļu mājas dzīvojamo telpu grupa
16.6.4. Stāvs (stāvi), kurā atrodas telpu grupa:….....1
16.6.5. Telpu skaits:….....5
16.6.6. Kopējā platība (m²):….....43
16.6.7. Kadastrālās uzmērīšanas datums:….....23.08.2000
16.6.8. Ekspluatācijā pieņemšanas gads(-i):….....Nav
16.6.9. Telpu grupa ietilpst dzīvokļa īpašumā ar kadastra numuru:….....Nav
16.6.10. Telpu grupa ietilpst būvē ar kadastra apzīmējumu:….....90010010483001
16.6.11. Būve atrodas vai daļēji atrodas uz zemes vienības ar kadastra apzīmējumu:….....
90010010483
16.7. Telpu grupas kadastra apzīmējums:.....90010010483001007
16.7.1. Adrese:….....Celtnieku iela 3 - 7, Tukums, Tukuma nov.
16.7.2. Nosaukums:….....Dzīvoklis
16.7.3. Lietošanas veids:….....1122 - Triju vai vairāku dzīvokļu mājas dzīvojamo telpu grupa
16.7.4. Stāvs (stāvi), kurā atrodas telpu grupa:….....1
16.7.5. Telpu skaits:….....5
16.7.6. Kopējā platība (m²):….....42.9
16.7.7. Kadastrālās uzmērīšanas datums:….....23.08.2000

Skaidrojumi:
Nav – Kadastra informācijas sistēmā dati nav reģistrēti; Nereģistrē – atbilstoši normatīvajiem aktiem dati netiek reģistrēti

16.7.8. Ekspluatācijā pieņemšanas gads(-i):….....Nav
16.7.9. Telpu grupa ietilpst dzīvokļa īpašumā ar kadastra numuru:….....Nav
16.7.10. Telpu grupa ietilpst būvē ar kadastra apzīmējumu:….....90010010483001
16.7.11. Būve atrodas vai daļēji atrodas uz zemes vienības ar kadastra apzīmējumu:….....
90010010483
16.8. Telpu grupas kadastra apzīmējums:.....90010010483001008
16.8.1. Adrese:….....Celtnieku iela 3 - 8, Tukums, Tukuma nov.
16.8.2. Nosaukums:….....Dzīvoklis
16.8.3. Lietošanas veids:…....1122 - Triju vai vairāku dzīvokļu mājas dzīvojamo telpu grupa
16.8.4. Stāvs (stāvi), kurā atrodas telpu grupa:….....1
16.8.5. Telpu skaits:….....5
16.8.6. Kopējā platība (m²):….....43.3
16.8.7. Kadastrālās uzmērīšanas datums:….....23.08.2000
16.8.8. Ekspluatācijā pieņemšanas gads(-i):….....Nav
16.8.9. Telpu grupa ietilpst dzīvokļa īpašumā ar kadastra numuru:….....Nav
16.8.10. Telpu grupa ietilpst būvē ar kadastra apzīmējumu:….....90010010483001
16.8.11. Būve atrodas vai daļēji atrodas uz zemes vienības ar kadastra apzīmējumu:….....
90010010483
16.9. Telpu grupas kadastra apzīmējums:.....90010010483001009
16.9.1. Adrese:….....Celtnieku iela 3 - 9, Tukums, Tukuma nov.
16.9.2. Nosaukums:….....Dzīvoklis
16.9.3. Lietošanas veids:…....1130 - Dažādu sociālo grupu kopdzīvojamās mājas dzīvojamo telpu grupa
16.9.4. Stāvs (stāvi), kurā atrodas telpu grupa:….....1
16.9.5. Telpu skaits:….....3
16.9.6. Kopējā platība (m²):….....41.2
16.9.7. Kadastrālās uzmērīšanas datums:….....15.05.2023
16.9.8. Ekspluatācijā pieņemšanas gads(-i):….....Nav
16.9.9. Telpu grupa ietilpst dzīvokļa īpašumā ar kadastra numuru:….....Nav
16.9.10. Telpu grupa ietilpst būvē ar kadastra apzīmējumu:….....90010010483001
16.9.11. Būve atrodas vai daļēji atrodas uz zemes vienības ar kadastra apzīmējumu:….....
90010010483
16.10. Telpu grupas kadastra apzīmējums:.....90010010483001010
16.10.1. Adrese:….....Celtnieku iela 3 - 12, Tukums, Tukuma nov.
16.10.2. Nosaukums:….....Dzīvoklis
16.10.3. Lietošanas veids:…....1130 - Dažādu sociālo grupu kopdzīvojamās mājas dzīvojamo telpu grupa
16.10.4. Stāvs (stāvi), kurā atrodas telpu grupa:….....1
16.10.5. Telpu skaits:….....3
16.10.6. Kopējā platība (m²):….....41.4
16.10.7. Kadastrālās uzmērīšanas datums:….....15.05.2023
16.10.8. Ekspluatācijā pieņemšanas gads(-i):….....Nav
16.10.9. Telpu grupa ietilpst dzīvokļa īpašumā ar kadastra numuru:….....Nav
16.10.10. Telpu grupa ietilpst būvē ar kadastra apzīmējumu:….....90010010483001
16.10.11. Būve atrodas vai daļēji atrodas uz zemes vienības ar kadastra apzīmējumu:….....
90010010483
16.11. Telpu grupas kadastra apzīmējums:.....90010010483001011
16.11.1. Adrese:….....Celtnieku iela 3 - 11, Tukums, Tukuma nov.
16.11.2. Nosaukums:….....Dzīvoklis
16.11.3. Lietošanas veids:…....1122 - Triju vai vairāku dzīvokļu mājas dzīvojamo telpu grupa
16.11.4. Stāvs (stāvi), kurā atrodas telpu grupa:….....1

Skaidrojumi:
Nav – Kadastra informācijas sistēmā dati nav reģistrēti; Nereģistrē – atbilstoši normatīvajiem aktiem dati netiek reģistrēti

16.11.5. Telpu skaits:….....5
16.11.6. Kopējā platība (m²):….....42.9
16.11.7. Kadastrālās uzmērīšanas datums:….....23.08.2000
16.11.8. Ekspluatācijā pieņemšanas gads(-i):….....Nav
16.11.9. Telpu grupa ietilpst dzīvokļa īpašumā ar kadastra numuru:….....Nav
16.11.10. Telpu grupa ietilpst būvē ar kadastra apzīmējumu:….....90010010483001
16.11.11. Būve atrodas vai daļēji atrodas uz zemes vienības ar kadastra apzīmējumu:….....
90010010483
16.12. Telpu grupas kadastra apzīmējums:.....90010010483001012
16.12.1. Adrese:….....Celtnieku iela 3 - 10, Tukums, Tukuma nov.
16.12.2. Nosaukums:….....Dzīvoklis
16.12.3. Lietošanas veids:…....1122 - Triju vai vairāku dzīvokļu mājas dzīvojamo telpu grupa
16.12.4. Stāvs (stāvi), kurā atrodas telpu grupa:….....1
16.12.5. Telpu skaits:….....5
16.12.6. Kopējā platība (m²):….....42.3
16.12.7. Kadastrālās uzmērīšanas datums:….....23.08.2000
16.12.8. Ekspluatācijā pieņemšanas gads(-i):….....Nav
16.12.9. Telpu grupa ietilpst dzīvokļa īpašumā ar kadastra numuru:….....Nav
16.12.10. Telpu grupa ietilpst būvē ar kadastra apzīmējumu:….....90010010483001
16.12.11. Būve atrodas vai daļēji atrodas uz zemes vienības ar kadastra apzīmējumu:….....
90010010483
16.13. Telpu grupas kadastra apzīmējums:.....90010010483001013
16.13.1. Adrese:….....Celtnieku iela 3 - 13, Tukums, Tukuma nov.
16.13.2. Nosaukums:….....Dzīvoklis
16.13.3. Lietošanas veids:…....1130 - Dažādu sociālo grupu kopdzīvojamās mājas dzīvojamo telpu grupa
16.13.4. Stāvs (stāvi), kurā atrodas telpu grupa:….....1
16.13.5. Telpu skaits:….....3
16.13.6. Kopējā platība (m²):….....40.8
16.13.7. Kadastrālās uzmērīšanas datums:….....15.05.2023
16.13.8. Ekspluatācijā pieņemšanas gads(-i):….....Nav
16.13.9. Telpu grupa ietilpst dzīvokļa īpašumā ar kadastra numuru:….....Nav
16.13.10. Telpu grupa ietilpst būvē ar kadastra apzīmējumu:….....90010010483001
16.13.11. Būve atrodas vai daļēji atrodas uz zemes vienības ar kadastra apzīmējumu:….....
90010010483
16.14. Telpu grupas kadastra apzīmējums:.....90010010483001014
16.14.1. Adrese:….....Celtnieku iela 3 - 14, Tukums, Tukuma nov.
16.14.2. Nosaukums:….....Dzīvoklis
16.14.3. Lietošanas veids:…....1122 - Triju vai vairāku dzīvokļu mājas dzīvojamo telpu grupa
16.14.4. Stāvs (stāvi), kurā atrodas telpu grupa:….....1
16.14.5. Telpu skaits:….....5
16.14.6. Kopējā platība (m²):….....42.9
16.14.7. Kadastrālās uzmērīšanas datums:….....23.08.2000
16.14.8. Ekspluatācijā pieņemšanas gads(-i):….....Nav
16.14.9. Telpu grupa ietilpst dzīvokļa īpašumā ar kadastra numuru:….....Nav
16.14.10. Telpu grupa ietilpst būvē ar kadastra apzīmējumu:….....90010010483001
16.14.11. Būve atrodas vai daļēji atrodas uz zemes vienības ar kadastra apzīmējumu:….....
90010010483
16.15. Telpu grupas kadastra apzīmējums:.....90010010483001015
16.15.1. Adrese:….....Nav
16.15.2. Nosaukums:….....Apkalpojošā personāla telpa

Skaidrojumi:
Nav – Kadastra informācijas sistēmā dati nav reģistrēti; Nereģistrē – atbilstoši normatīvajiem aktiem dati netiek reģistrēti

16.15.3. Lietošanas veids:….....1264 - Ārstniecības vai veselības aprūpes iestāžu telpu grupa
16.15.4. Stāvs (stāvi), kurā atrodas telpu grupa:….....1
16.15.5. Telpu skaits:….....1
16.15.6. Kopējā platība (m²):….....18.1
16.15.7. Kadastrālās uzmērīšanas datums:….....15.05.2023
16.15.8. Ekspluatācijā pieņemšanas gads(-i):….....Nav
16.15.9. Telpu grupa ietilpst dzīvokļa īpašumā ar kadastra numuru:….....Nav
16.15.10. Telpu grupa ietilpst būvē ar kadastra apzīmējumu:….....90010010483001
16.15.11. Būve atrodas vai daļēji atrodas uz zemes vienības ar kadastra apzīmējumu:….....
90010010483
16.16. Telpu grupas kadastra apzīmējums:.....90010010483001016
16.16.1. Adrese:….....Celtnieku iela 3 - 15, Tukums, Tukuma nov.
16.16.2. Nosaukums:….....Dzīvoklis
16.16.3. Lietošanas veids:…....1122 - Triju vai vairāku dzīvokļu mājas dzīvojamo telpu grupa
16.16.4. Stāvs (stāvi), kurā atrodas telpu grupa:….....2
16.16.5. Telpu skaits:….....5
16.16.6. Kopējā platība (m²):….....42.9
16.16.7. Kadastrālās uzmērīšanas datums:….....23.08.2000
16.16.8. Ekspluatācijā pieņemšanas gads(-i):….....Nav
16.16.9. Telpu grupa ietilpst dzīvokļa īpašumā ar kadastra numuru:….....Nav
16.16.10. Telpu grupa ietilpst būvē ar kadastra apzīmējumu:….....90010010483001
16.16.11. Būve atrodas vai daļēji atrodas uz zemes vienības ar kadastra apzīmējumu:….....
90010010483
16.17. Telpu grupas kadastra apzīmējums:.....90010010483001017
16.17.1. Adrese:….....Celtnieku iela 3 - 16, Tukums, Tukuma nov.
16.17.2. Nosaukums:….....Dzīvoklis
16.17.3. Lietošanas veids:…....1122 - Triju vai vairāku dzīvokļu mājas dzīvojamo telpu grupa
16.17.4. Stāvs (stāvi), kurā atrodas telpu grupa:….....2
16.17.5. Telpu skaits:….....5
16.17.6. Kopējā platība (m²):….....43.1
16.17.7. Kadastrālās uzmērīšanas datums:….....23.08.2000
16.17.8. Ekspluatācijā pieņemšanas gads(-i):….....Nav
16.17.9. Telpu grupa ietilpst dzīvokļa īpašumā ar kadastra numuru:….....Nav
16.17.10. Telpu grupa ietilpst būvē ar kadastra apzīmējumu:….....90010010483001
16.17.11. Būve atrodas vai daļēji atrodas uz zemes vienības ar kadastra apzīmējumu:….....
90010010483
16.18. Telpu grupas kadastra apzīmējums:.....90010010483001018
16.18.1. Adrese:….....Celtnieku iela 3 - 17, Tukums, Tukuma nov.
16.18.2. Nosaukums:….....Dzīvoklis
16.18.3. Lietošanas veids:…....1122 - Triju vai vairāku dzīvokļu mājas dzīvojamo telpu grupa
16.18.4. Stāvs (stāvi), kurā atrodas telpu grupa:….....2
16.18.5. Telpu skaits:….....5
16.18.6. Kopējā platība (m²):….....43.1
16.18.7. Kadastrālās uzmērīšanas datums:….....23.08.2000
16.18.8. Ekspluatācijā pieņemšanas gads(-i):….....Nav
16.18.9. Telpu grupa ietilpst dzīvokļa īpašumā ar kadastra numuru:….....Nav
16.18.10. Telpu grupa ietilpst būvē ar kadastra apzīmējumu:….....90010010483001
16.18.11. Būve atrodas vai daļēji atrodas uz zemes vienības ar kadastra apzīmējumu:….....
90010010483
16.19. Telpu grupas kadastra apzīmējums:.....90010010483001019
16.19.1. Adrese:….....Celtnieku iela 3 - 18, Tukums, Tukuma nov.

16.19.2. Nosaukums:….....Dzīvoklis
16.19.3. Lietošanas veids:…...1122 - Triju vai vairāku dzīvokļu mājas dzīvojamo telpu grupa
16.19.4. Stāvs (stāvi), kurā atrodas telpu grupa:….....2
16.19.5. Telpu skaits:….....5
16.19.6. Kopējā platība (m²):….....42.8
16.19.7. Kadastrālās uzmērīšanas datums:….....23.08.2000
16.19.8. Ekspluatācijā pieņemšanas gads(-i):….....Nav
16.19.9. Telpu grupa ietilpst dzīvokļa īpašumā ar kadastra numuru:….....Nav
16.19.10. Telpu grupa ietilpst būvē ar kadastra apzīmējumu:….....90010010483001
16.19.11. Būve atrodas vai daļēji atrodas uz zemes vienības ar kadastra apzīmējumu:….....
90010010483
16.20. Telpu grupas kadastra apzīmējums:.....90010010483001020
16.20.1. Adrese:….....Celtnieku iela 3 - 19, Tukums, Tukuma nov.
16.20.2. Nosaukums:….....Dzīvoklis
16.20.3. Lietošanas veids:…...1122 - Triju vai vairāku dzīvokļu mājas dzīvojamo telpu grupa
16.20.4. Stāvs (stāvi), kurā atrodas telpu grupa:….....2
16.20.5. Telpu skaits:….....5
16.20.6. Kopējā platība (m²):….....42.3
16.20.7. Kadastrālās uzmērīšanas datums:….....23.08.2000
16.20.8. Ekspluatācijā pieņemšanas gads(-i):….....Nav
16.20.9. Telpu grupa ietilpst dzīvokļa īpašumā ar kadastra numuru:….....Nav
16.20.10. Telpu grupa ietilpst būvē ar kadastra apzīmējumu:….....90010010483001
16.20.11. Būve atrodas vai daļēji atrodas uz zemes vienības ar kadastra apzīmējumu:….....
90010010483
16.21. Telpu grupas kadastra apzīmējums:.....90010010483001021
16.21.1. Adrese:….....Celtnieku iela 3 - 20, Tukums, Tukuma nov.
16.21.2. Nosaukums:….....Dzīvoklis
16.21.3. Lietošanas veids:…...1122 - Triju vai vairāku dzīvokļu mājas dzīvojamo telpu grupa
16.21.4. Stāvs (stāvi), kurā atrodas telpu grupa:….....2
16.21.5. Telpu skaits:….....5
16.21.6. Kopējā platība (m²):….....43.4
16.21.7. Kadastrālās uzmērīšanas datums:….....23.08.2000
16.21.8. Ekspluatācijā pieņemšanas gads(-i):….....Nav
16.21.9. Telpu grupa ietilpst dzīvokļa īpašumā ar kadastra numuru:….....Nav
16.21.10. Telpu grupa ietilpst būvē ar kadastra apzīmējumu:….....90010010483001
16.21.11. Būve atrodas vai daļēji atrodas uz zemes vienības ar kadastra apzīmējumu:….....
90010010483
16.22. Telpu grupas kadastra apzīmējums:.....90010010483001022
16.22.1. Adrese:….....Celtnieku iela 3 - 21, Tukums, Tukuma nov.
16.22.2. Nosaukums:….....Dzīvoklis
16.22.3. Lietošanas veids:…...1122 - Triju vai vairāku dzīvokļu mājas dzīvojamo telpu grupa
16.22.4. Stāvs (stāvi), kurā atrodas telpu grupa:….....2
16.22.5. Telpu skaits:….....5
16.22.6. Kopējā platība (m²):….....43
16.22.7. Kadastrālās uzmērīšanas datums:….....23.08.2000
16.22.8. Ekspluatācijā pieņemšanas gads(-i):….....Nav
16.22.9. Telpu grupa ietilpst dzīvokļa īpašumā ar kadastra numuru:….....Nav
16.22.10. Telpu grupa ietilpst būvē ar kadastra apzīmējumu:….....90010010483001
16.22.11. Būve atrodas vai daļēji atrodas uz zemes vienības ar kadastra apzīmējumu:….....
90010010483
16.23. Telpu grupas kadastra apzīmējums:.....90010010483001023

Skaidrojumi:
Nav – Kadastra informācijas sistēmā dati nav reģistrēti; Nereģistrē – atbilstoši normatīvajiem aktiem dati netiek reģistrēti

16.23.1. Adrese:….....Celtnieku iela 3 - 22, Tukums, Tukuma nov.
16.23.2. Nosaukums:….....Dzīvoklis
16.23.3. Lietošanas veids:…....1122 - Triju vai vairāku dzīvokļu mājas dzīvojamo telpu grupa
16.23.4. Stāvs (stāvi), kurā atrodas telpu grupa:….....2
16.23.5. Telpu skaits:….....5
16.23.6. Kopējā platība (m²):….....42.8
16.23.7. Kadastrālās uzmērīšanas datums:….....23.08.2000
16.23.8. Ekspluatācijā pieņemšanas gads(-i):….....Nav
16.23.9. Telpu grupa ietilpst dzīvokļa īpašumā ar kadastra numuru:….....Nav
16.23.10. Telpu grupa ietilpst būvē ar kadastra apzīmējumu:….....90010010483001
16.23.11. Būve atrodas vai daļēji atrodas uz zemes vienības ar kadastra apzīmējumu:….....
90010010483
16.24. Telpu grupas kadastra apzīmējums:.....90010010483001024
16.24.1. Adrese:….....Celtnieku iela 3 - 23, Tukums, Tukuma nov.
16.24.2. Nosaukums:….....Dzīvoklis
16.24.3. Lietošanas veids:…....1122 - Triju vai vairāku dzīvokļu mājas dzīvojamo telpu grupa
16.24.4. Stāvs (stāvi), kurā atrodas telpu grupa:….....2
16.24.5. Telpu skaits:….....5
16.24.6. Kopējā platība (m²):….....43
16.24.7. Kadastrālās uzmērīšanas datums:….....23.08.2000
16.24.8. Ekspluatācijā pieņemšanas gads(-i):….....Nav
16.24.9. Telpu grupa ietilpst dzīvokļa īpašumā ar kadastra numuru:….....Nav
16.24.10. Telpu grupa ietilpst būvē ar kadastra apzīmējumu:….....90010010483001
16.24.11. Būve atrodas vai daļēji atrodas uz zemes vienības ar kadastra apzīmējumu:….....
90010010483
16.25. Telpu grupas kadastra apzīmējums:.....90010010483001025
16.25.1. Adrese:….....Celtnieku iela 3 - 24, Tukums, Tukuma nov.
16.25.2. Nosaukums:….....Dzīvoklis
16.25.3. Lietošanas veids:…....1122 - Triju vai vairāku dzīvokļu mājas dzīvojamo telpu grupa
16.25.4. Stāvs (stāvi), kurā atrodas telpu grupa:….....2
16.25.5. Telpu skaits:….....5
16.25.6. Kopējā platība (m²):….....43.2
16.25.7. Kadastrālās uzmērīšanas datums:….....23.08.2000
16.25.8. Ekspluatācijā pieņemšanas gads(-i):….....Nav
16.25.9. Telpu grupa ietilpst dzīvokļa īpašumā ar kadastra numuru:….....Nav
16.25.10. Telpu grupa ietilpst būvē ar kadastra apzīmējumu:….....90010010483001
16.25.11. Būve atrodas vai daļēji atrodas uz zemes vienības ar kadastra apzīmējumu:….....
90010010483
16.26. Telpu grupas kadastra apzīmējums:.....90010010483001026
16.26.1. Adrese:….....Celtnieku iela 3 - 25, Tukums, Tukuma nov.
16.26.2. Nosaukums:….....Dzīvoklis
16.26.3. Lietošanas veids:…....1122 - Triju vai vairāku dzīvokļu mājas dzīvojamo telpu grupa
16.26.4. Stāvs (stāvi), kurā atrodas telpu grupa:….....2
16.26.5. Telpu skaits:….....5
16.26.6. Kopējā platība (m²):….....43.6
16.26.7. Kadastrālās uzmērīšanas datums:….....23.08.2000
16.26.8. Ekspluatācijā pieņemšanas gads(-i):….....Nav
16.26.9. Telpu grupa ietilpst dzīvokļa īpašumā ar kadastra numuru:….....Nav
16.26.10. Telpu grupa ietilpst būvē ar kadastra apzīmējumu:….....90010010483001
16.26.11. Būve atrodas vai daļēji atrodas uz zemes vienības ar kadastra apzīmējumu:….....
90010010483

Skaidrojumi:
Nav – Kadastra informācijas sistēmā dati nav reģistrēti; Nereģistrē – atbilstoši normatīvajiem aktiem dati netiek reģistrēti

16.27. Telpu grupas kadastra apzīmējums:.....90010010483001027
16.27.1. Adrese:….....Celtnieku iela 3 - 26, Tukums, Tukuma nov.
16.27.2. Nosaukums:….....Dzīvoklis
16.27.3. Lietošanas veids:…....1122 - Triju vai vairāku dzīvokļu mājas dzīvojamo telpu grupa
16.27.4. Stāvs (stāvi), kurā atrodas telpu grupa:….....2
16.27.5. Telpu skaits:….....5
16.27.6. Kopējā platība (m²):….....42.9
16.27.7. Kadastrālās uzmērīšanas datums:….....23.08.2000
16.27.8. Ekspluatācijā pieņemšanas gads(-i):….....Nav
16.27.9. Telpu grupa ietilpst dzīvokļa īpašumā ar kadastra numuru:….....Nav
16.27.10. Telpu grupa ietilpst būvē ar kadastra apzīmējumu:….....90010010483001
16.27.11. Būve atrodas vai daļēji atrodas uz zemes vienības ar kadastra apzīmējumu:….....
90010010483
16.28. Telpu grupas kadastra apzīmējums:.....90010010483001028
16.28.1. Adrese:….....Celtnieku iela 3 - 27, Tukums, Tukuma nov.
16.28.2. Nosaukums:….....Dzīvoklis
16.28.3. Lietošanas veids:…....1122 - Triju vai vairāku dzīvokļu mājas dzīvojamo telpu grupa
16.28.4. Stāvs (stāvi), kurā atrodas telpu grupa:….....2
16.28.5. Telpu skaits:….....5
16.28.6. Kopējā platība (m²):….....42.9
16.28.7. Kadastrālās uzmērīšanas datums:….....23.08.2000
16.28.8. Ekspluatācijā pieņemšanas gads(-i):….....Nav
16.28.9. Telpu grupa ietilpst dzīvokļa īpašumā ar kadastra numuru:….....Nav
16.28.10. Telpu grupa ietilpst būvē ar kadastra apzīmējumu:….....90010010483001
16.28.11. Būve atrodas vai daļēji atrodas uz zemes vienības ar kadastra apzīmējumu:….....
90010010483
16.29. Telpu grupas kadastra apzīmējums:.....90010010483001029
16.29.1. Adrese:….....Celtnieku iela 3 - 28, Tukums, Tukuma nov.
16.29.2. Nosaukums:….....Dzīvoklis
16.29.3. Lietošanas veids:…....1122 - Triju vai vairāku dzīvokļu mājas dzīvojamo telpu grupa
16.29.4. Stāvs (stāvi), kurā atrodas telpu grupa:….....2
16.29.5. Telpu skaits:….....5
16.29.6. Kopējā platība (m²):….....42.8
16.29.7. Kadastrālās uzmērīšanas datums:….....23.08.2000
16.29.8. Ekspluatācijā pieņemšanas gads(-i):….....Nav
16.29.9. Telpu grupa ietilpst dzīvokļa īpašumā ar kadastra numuru:….....Nav
16.29.10. Telpu grupa ietilpst būvē ar kadastra apzīmējumu:….....90010010483001
16.29.11. Būve atrodas vai daļēji atrodas uz zemes vienības ar kadastra apzīmējumu:….....
90010010483
16.30. Telpu grupas kadastra apzīmējums:.....90010010483001030
16.30.1. Adrese:….....Celtnieku iela 3 - 29, Tukums, Tukuma nov.
16.30.2. Nosaukums:….....Dzīvoklis
16.30.3. Lietošanas veids:…....1122 - Triju vai vairāku dzīvokļu mājas dzīvojamo telpu grupa
16.30.4. Stāvs (stāvi), kurā atrodas telpu grupa:….....2
16.30.5. Telpu skaits:….....5
16.30.6. Kopējā platība (m²):….....42.5
16.30.7. Kadastrālās uzmērīšanas datums:….....29.08.2000
16.30.8. Ekspluatācijā pieņemšanas gads(-i):….....Nav
16.30.9. Telpu grupa ietilpst dzīvokļa īpašumā ar kadastra numuru:….....Nav
16.30.10. Telpu grupa ietilpst būvē ar kadastra apzīmējumu:….....90010010483001
16.30.11. Būve atrodas vai daļēji atrodas uz zemes vienības ar kadastra apzīmējumu:….....

Skaidrojumi:
Nav – Kadastra informācijas sistēmā dati nav reģistrēti; Nereģistrē – atbilstoši normatīvajiem aktiem dati netiek reģistrēti

90010010483
16.31. Telpu grupas kadastra apzīmējums:.....90010010483001031
16.31.1. Adrese:….....Celtnieku iela 3 - 30, Tukums, Tukuma nov.
16.31.2. Nosaukums:….....Dzīvoklis
16.31.3. Lietošanas veids:…....1122 - Triju vai vairāku dzīvokļu mājas dzīvojamo telpu grupa
16.31.4. Stāvs (stāvi), kurā atrodas telpu grupa:….....3
16.31.5. Telpu skaits:….....5
16.31.6. Kopējā platība (m²):….....42.9
16.31.7. Kadastrālās uzmērīšanas datums:….....23.08.2000
16.31.8. Ekspluatācijā pieņemšanas gads(-i):….....Nav
16.31.9. Telpu grupa ietilpst dzīvokļa īpašumā ar kadastra numuru:….....Nav
16.31.10. Telpu grupa ietilpst būvē ar kadastra apzīmējumu:….....90010010483001
16.31.11. Būve atrodas vai daļēji atrodas uz zemes vienības ar kadastra apzīmējumu:….....
90010010483
16.32. Telpu grupas kadastra apzīmējums:.....90010010483001032
16.32.1. Adrese:….....Celtnieku iela 3 - 31, Tukums, Tukuma nov.
16.32.2. Nosaukums:….....Dzīvoklis
16.32.3. Lietošanas veids:…....1122 - Triju vai vairāku dzīvokļu mājas dzīvojamo telpu grupa
16.32.4. Stāvs (stāvi), kurā atrodas telpu grupa:….....3
16.32.5. Telpu skaits:….....5
16.32.6. Kopējā platība (m²):….....43
16.32.7. Kadastrālās uzmērīšanas datums:….....23.08.2000
16.32.8. Ekspluatācijā pieņemšanas gads(-i):….....Nav
16.32.9. Telpu grupa ietilpst dzīvokļa īpašumā ar kadastra numuru:….....Nav
16.32.10. Telpu grupa ietilpst būvē ar kadastra apzīmējumu:….....90010010483001
16.32.11. Būve atrodas vai daļēji atrodas uz zemes vienības ar kadastra apzīmējumu:….....
90010010483
16.33. Telpu grupas kadastra apzīmējums:.....90010010483001033
16.33.1. Adrese:….....Celtnieku iela 3 - 32, Tukums, Tukuma nov.
16.33.2. Nosaukums:….....Dzīvoklis
16.33.3. Lietošanas veids:…....1122 - Triju vai vairāku dzīvokļu mājas dzīvojamo telpu grupa
16.33.4. Stāvs (stāvi), kurā atrodas telpu grupa:….....3
16.33.5. Telpu skaits:….....5
16.33.6. Kopējā platība (m²):….....43.1
16.33.7. Kadastrālās uzmērīšanas datums:….....23.08.2000
16.33.8. Ekspluatācijā pieņemšanas gads(-i):….....Nav
16.33.9. Telpu grupa ietilpst dzīvokļa īpašumā ar kadastra numuru:….....Nav
16.33.10. Telpu grupa ietilpst būvē ar kadastra apzīmējumu:….....90010010483001
16.33.11. Būve atrodas vai daļēji atrodas uz zemes vienības ar kadastra apzīmējumu:….....
90010010483
16.34. Telpu grupas kadastra apzīmējums:.....90010010483001034
16.34.1. Adrese:….....Celtnieku iela 3 - 33, Tukums, Tukuma nov.
16.34.2. Nosaukums:….....Dzīvoklis
16.34.3. Lietošanas veids:…....1122 - Triju vai vairāku dzīvokļu mājas dzīvojamo telpu grupa
16.34.4. Stāvs (stāvi), kurā atrodas telpu grupa:….....3
16.34.5. Telpu skaits:….....5
16.34.6. Kopējā platība (m²):….....43.4
16.34.7. Kadastrālās uzmērīšanas datums:….....23.08.2000
16.34.8. Ekspluatācijā pieņemšanas gads(-i):….....Nav
16.34.9. Telpu grupa ietilpst dzīvokļa īpašumā ar kadastra numuru:….....Nav
16.34.10. Telpu grupa ietilpst būvē ar kadastra apzīmējumu:….....90010010483001

Skaidrojumi:
Nav – Kadastra informācijas sistēmā dati nav reģistrēti; Nereģistrē – atbilstoši normatīvajiem aktiem dati netiek reģistrēti

16.34.11. Būve atrodas vai daļēji atrodas uz zemes vienības ar kadastra apzīmējumu:…..... 90010010483
16.35. Telpu grupas kadastra apzīmējums:.....90010010483001035
16.35.1. Adrese:….....Celtnieku iela 3 - 34, Tukums, Tukuma nov.
16.35.2. Nosaukums:….....Dzīvoklis
16.35.3. Lietošanas veids:…....1122 - Triju vai vairāku dzīvokļu mājas dzīvojamo telpu grupa
16.35.4. Stāvs (stāvi), kurā atrodas telpu grupa:….....3
16.35.5. Telpu skaits:….....5
16.35.6. Kopējā platība (m²):….....42.7
16.35.7. Kadastrālās uzmērīšanas datums:….....23.08.2000
16.35.8. Ekspluatācijā pieņemšanas gads(-i):….....Nav
16.35.9. Telpu grupa ietilpst dzīvokļa īpašumā ar kadastra numuru:….....Nav
16.35.10. Telpu grupa ietilpst būvē ar kadastra apzīmējumu:….....90010010483001
16.35.11. Būve atrodas vai daļēji atrodas uz zemes vienības ar kadastra apzīmējumu:….....90010010483
16.36. Telpu grupas kadastra apzīmējums:.....90010010483001036
16.36.1. Adrese:….....Celtnieku iela 3 - 35, Tukums, Tukuma nov.
16.36.2. Nosaukums:….....Dzīvoklis
16.36.3. Lietošanas veids:…....1122 - Triju vai vairāku dzīvokļu mājas dzīvojamo telpu grupa
16.36.4. Stāvs (stāvi), kurā atrodas telpu grupa:….....3
16.36.5. Telpu skaits:….....5
16.36.6. Kopējā platība (m²):….....43.3
16.36.7. Kadastrālās uzmērīšanas datums:….....23.08.2000
16.36.8. Ekspluatācijā pieņemšanas gads(-i):….....Nav
16.36.9. Telpu grupa ietilpst dzīvokļa īpašumā ar kadastra numuru:….....Nav
16.36.10. Telpu grupa ietilpst būvē ar kadastra apzīmējumu:….....90010010483001
16.36.11. Būve atrodas vai daļēji atrodas uz zemes vienības ar kadastra apzīmējumu:….....90010010483
16.37. Telpu grupas kadastra apzīmējums:.....90010010483001037
16.37.1. Adrese:….....Celtnieku iela 3 - 36, Tukums, Tukuma nov.
16.37.2. Nosaukums:….....Dzīvoklis
16.37.3. Lietošanas veids:…....1122 - Triju vai vairāku dzīvokļu mājas dzīvojamo telpu grupa
16.37.4. Stāvs (stāvi), kurā atrodas telpu grupa:….....3
16.37.5. Telpu skaits:….....5
16.37.6. Kopējā platība (m²):….....43.5
16.37.7. Kadastrālās uzmērīšanas datums:….....23.08.2000
16.37.8. Ekspluatācijā pieņemšanas gads(-i):….....Nav
16.37.9. Telpu grupa ietilpst dzīvokļa īpašumā ar kadastra numuru:….....Nav
16.37.10. Telpu grupa ietilpst būvē ar kadastra apzīmējumu:….....90010010483001
16.37.11. Būve atrodas vai daļēji atrodas uz zemes vienības ar kadastra apzīmējumu:….....90010010483
16.38. Telpu grupas kadastra apzīmējums:.....90010010483001038
16.38.1. Adrese:….....Celtnieku iela 3 - 37, Tukums, Tukuma nov.
16.38.2. Nosaukums:….....Dzīvoklis
16.38.3. Lietošanas veids:…....1122 - Triju vai vairāku dzīvokļu mājas dzīvojamo telpu grupa
16.38.4. Stāvs (stāvi), kurā atrodas telpu grupa:….....3
16.38.5. Telpu skaits:….....5
16.38.6. Kopējā platība (m²):….....43.1
16.38.7. Kadastrālās uzmērīšanas datums:….....23.08.2000
16.38.8. Ekspluatācijā pieņemšanas gads(-i):….....Nav
16.38.9. Telpu grupa ietilpst dzīvokļa īpašumā ar kadastra numuru:….....Nav

Skaidrojumi:
Nav – Kadastra informācijas sistēmā dati nav reģistrēti; Nereģistrē – atbilstoši normatīvajiem aktiem dati netiek reģistrēti

16.38.10. Telpu grupa ietilpst būvē ar kadastra apzīmējumu:….....90010010483001
16.38.11. Būve atrodas vai daļēji atrodas uz zemes vienības ar kadastra apzīmējumu:….....
90010010483
16.39. Telpu grupas kadastra apzīmējums:.....90010010483001039
16.39.1. Adrese:….....Celtnieku iela 3 - 38, Tukums, Tukuma nov.
16.39.2. Nosaukums:….....Dzīvoklis
16.39.3. Lietošanas veids:…....1122 - Triju vai vairāku dzīvokļu mājas dzīvojamo telpu grupa
16.39.4. Stāvs (stāvi), kurā atrodas telpu grupa:….....3
16.39.5. Telpu skaits:….....5
16.39.6. Kopējā platība (m²):….....43.2
16.39.7. Kadastrālās uzmērīšanas datums:….....23.08.2000
16.39.8. Ekspluatācijā pieņemšanas gads(-i):….....Nav
16.39.9. Telpu grupa ietilpst dzīvokļa īpašumā ar kadastra numuru:….....Nav
16.39.10. Telpu grupa ietilpst būvē ar kadastra apzīmējumu:….....90010010483001
16.39.11. Būve atrodas vai daļēji atrodas uz zemes vienības ar kadastra apzīmējumu:….....
90010010483
16.40. Telpu grupas kadastra apzīmējums:.....90010010483001040
16.40.1. Adrese:….....Celtnieku iela 3 - 39, Tukums, Tukuma nov.
16.40.2. Nosaukums:….....Dzīvoklis
16.40.3. Lietošanas veids:…....1122 - Triju vai vairāku dzīvokļu mājas dzīvojamo telpu grupa
16.40.4. Stāvs (stāvi), kurā atrodas telpu grupa:….....3
16.40.5. Telpu skaits:….....5
16.40.6. Kopējā platība (m²):….....42.8
16.40.7. Kadastrālās uzmērīšanas datums:….....23.08.2000
16.40.8. Ekspluatācijā pieņemšanas gads(-i):….....Nav
16.40.9. Telpu grupa ietilpst dzīvokļa īpašumā ar kadastra numuru:….....Nav
16.40.10. Telpu grupa ietilpst būvē ar kadastra apzīmējumu:….....90010010483001
16.40.11. Būve atrodas vai daļēji atrodas uz zemes vienības ar kadastra apzīmējumu:….....
90010010483
16.41. Telpu grupas kadastra apzīmējums:.....90010010483001041
16.41.1. Adrese:….....Celtnieku iela 3 - 40, Tukums, Tukuma nov.
16.41.2. Nosaukums:….....Dzīvoklis
16.41.3. Lietošanas veids:…....1122 - Triju vai vairāku dzīvokļu mājas dzīvojamo telpu grupa
16.41.4. Stāvs (stāvi), kurā atrodas telpu grupa:….....3
16.41.5. Telpu skaits:….....5
16.41.6. Kopējā platība (m²):….....43.3
16.41.7. Kadastrālās uzmērīšanas datums:….....23.08.2000
16.41.8. Ekspluatācijā pieņemšanas gads(-i):….....Nav
16.41.9. Telpu grupa ietilpst dzīvokļa īpašumā ar kadastra numuru:….....Nav
16.41.10. Telpu grupa ietilpst būvē ar kadastra apzīmējumu:….....90010010483001
16.41.11. Būve atrodas vai daļēji atrodas uz zemes vienības ar kadastra apzīmējumu:….....
90010010483
16.42. Telpu grupas kadastra apzīmējums:.....90010010483001042
16.42.1. Adrese:….....Celtnieku iela 3 - 41, Tukums, Tukuma nov.
16.42.2. Nosaukums:….....Dzīvoklis
16.42.3. Lietošanas veids:…....1122 - Triju vai vairāku dzīvokļu mājas dzīvojamo telpu grupa
16.42.4. Stāvs (stāvi), kurā atrodas telpu grupa:….....3
16.42.5. Telpu skaits:….....5
16.42.6. Kopējā platība (m²):….....42.7
16.42.7. Kadastrālās uzmērīšanas datums:….....23.08.2000
16.42.8. Ekspluatācijā pieņemšanas gads(-i):….....Nav

Skaidrojumi:
Nav – Kadastra informācijas sistēmā dati nav reģistrēti; Nereģistrē – atbilstoši normatīvajiem aktiem dati netiek reģistrēti

16.42.9. Telpu grupa ietilpst dzīvokļa īpašumā ar kadastra numuru:….....Nav
16.42.10. Telpu grupa ietilpst būvē ar kadastra apzīmējumu:….....90010010483001
16.42.11. Būve atrodas vai daļēji atrodas uz zemes vienības ar kadastra apzīmējumu:….....
90010010483
16.43. Telpu grupas kadastra apzīmējums:.....90010010483001043
16.43.1. Adrese:….....Celtnieku iela 3 - 42, Tukums, Tukuma nov.
16.43.2. Nosaukums:….....Dzīvoklis
16.43.3. Lietošanas veids:…....1122 - Triju vai vairāku dzīvokļu mājas dzīvojamo telpu grupa
16.43.4. Stāvs (stāvi), kurā atrodas telpu grupa:….....3
16.43.5. Telpu skaits:….....5
16.43.6. Kopējā platība (m²):….....42.8
16.43.7. Kadastrālās uzmērīšanas datums:….....23.08.2000
16.43.8. Ekspluatācijā pieņemšanas gads(-i):….....Nav
16.43.9. Telpu grupa ietilpst dzīvokļa īpašumā ar kadastra numuru:….....Nav
16.43.10. Telpu grupa ietilpst būvē ar kadastra apzīmējumu:….....90010010483001
16.43.11. Būve atrodas vai daļēji atrodas uz zemes vienības ar kadastra apzīmējumu:….....
90010010483
16.44. Telpu grupas kadastra apzīmējums:.....90010010483001044
16.44.1. Adrese:….....Celtnieku iela 3 - 43, Tukums, Tukuma nov.
16.44.2. Nosaukums:….....Dzīvoklis
16.44.3. Lietošanas veids:…....1122 - Triju vai vairāku dzīvokļu mājas dzīvojamo telpu grupa
16.44.4. Stāvs (stāvi), kurā atrodas telpu grupa:….....3
16.44.5. Telpu skaits:….....5
16.44.6. Kopējā platība (m²):….....43
16.44.7. Kadastrālās uzmērīšanas datums:….....23.08.2000
16.44.8. Ekspluatācijā pieņemšanas gads(-i):….....Nav
16.44.9. Telpu grupa ietilpst dzīvokļa īpašumā ar kadastra numuru:….....Nav
16.44.10. Telpu grupa ietilpst būvē ar kadastra apzīmējumu:….....90010010483001
16.44.11. Būve atrodas vai daļēji atrodas uz zemes vienības ar kadastra apzīmējumu:….....
90010010483
16.45. Telpu grupas kadastra apzīmējums:.....90010010483001045
16.45.1. Adrese:….....Celtnieku iela 3 - 44, Tukums, Tukuma nov.
16.45.2. Nosaukums:….....Dzīvoklis
16.45.3. Lietošanas veids:…....1122 - Triju vai vairāku dzīvokļu mājas dzīvojamo telpu grupa
16.45.4. Stāvs (stāvi), kurā atrodas telpu grupa:….....3
16.45.5. Telpu skaits:….....5
16.45.6. Kopējā platība (m²):….....43
16.45.7. Kadastrālās uzmērīšanas datums:….....23.08.2000
16.45.8. Ekspluatācijā pieņemšanas gads(-i):….....Nav
16.45.9. Telpu grupa ietilpst dzīvokļa īpašumā ar kadastra numuru:….....Nav
16.45.10. Telpu grupa ietilpst būvē ar kadastra apzīmējumu:….....90010010483001
16.45.11. Būve atrodas vai daļēji atrodas uz zemes vienības ar kadastra apzīmējumu:….....
90010010483
16.46. Telpu grupas kadastra apzīmējums:.....90010010483001046
16.46.1. Adrese:….....Celtnieku iela 3 - 45, Tukums, Tukuma nov.
16.46.2. Nosaukums:….....Dzīvoklis
16.46.3. Lietošanas veids:…....1122 - Triju vai vairāku dzīvokļu mājas dzīvojamo telpu grupa
16.46.4. Stāvs (stāvi), kurā atrodas telpu grupa:….....4
16.46.5. Telpu skaits:….....5
16.46.6. Kopējā platība (m²):….....42.7
16.46.7. Kadastrālās uzmērīšanas datums:….....23.08.2000

Skaidrojumi:
Nav – Kadastra informācijas sistēmā dati nav reģistrēti; Nereģistrē – atbilstoši normatīvajiem aktiem dati netiek reģistrēti

16.46.8. Ekspluatācijā pieņemšanas gads(-i):….....Nav
16.46.9. Telpu grupa ietilpst dzīvokļa īpašumā ar kadastra numuru:….....Nav
16.46.10. Telpu grupa ietilpst būvē ar kadastra apzīmējumu:….....90010010483001
16.46.11. Būve atrodas vai daļēji atrodas uz zemes vienības ar kadastra apzīmējumu:….....
90010010483
16.47. Telpu grupas kadastra apzīmējums:.....90010010483001047
16.47.1. Adrese:….....Celtnieku iela 3 - 46, Tukums, Tukuma nov.
16.47.2. Nosaukums:….....Dzīvoklis
16.47.3. Lietošanas veids:…....1122 - Triju vai vairāku dzīvokļu mājas dzīvojamo telpu grupa
16.47.4. Stāvs (stāvi), kurā atrodas telpu grupa:….....4
16.47.5. Telpu skaits:….....5
16.47.6. Kopējā platība (m²):….....42.7
16.47.7. Kadastrālās uzmērīšanas datums:….....23.08.2000
16.47.8. Ekspluatācijā pieņemšanas gads(-i):….....Nav
16.47.9. Telpu grupa ietilpst dzīvokļa īpašumā ar kadastra numuru:….....Nav
16.47.10. Telpu grupa ietilpst būvē ar kadastra apzīmējumu:….....90010010483001
16.47.11. Būve atrodas vai daļēji atrodas uz zemes vienības ar kadastra apzīmējumu:….....
90010010483
16.48. Telpu grupas kadastra apzīmējums:.....90010010483001048
16.48.1. Adrese:….....Celtnieku iela 3 - 47, Tukums, Tukuma nov.
16.48.2. Nosaukums:….....Dzīvoklis
16.48.3. Lietošanas veids:…....1122 - Triju vai vairāku dzīvokļu mājas dzīvojamo telpu grupa
16.48.4. Stāvs (stāvi), kurā atrodas telpu grupa:….....4
16.48.5. Telpu skaits:….....5
16.48.6. Kopējā platība (m²):….....43.2
16.48.7. Kadastrālās uzmērīšanas datums:….....23.08.2000
16.48.8. Ekspluatācijā pieņemšanas gads(-i):….....Nav
16.48.9. Telpu grupa ietilpst dzīvokļa īpašumā ar kadastra numuru:….....Nav
16.48.10. Telpu grupa ietilpst būvē ar kadastra apzīmējumu:….....90010010483001
16.48.11. Būve atrodas vai daļēji atrodas uz zemes vienības ar kadastra apzīmējumu:….....
90010010483
16.49. Telpu grupas kadastra apzīmējums:.....90010010483001049
16.49.1. Adrese:….....Celtnieku iela 3 - 48, Tukums, Tukuma nov.
16.49.2. Nosaukums:….....Dzīvoklis
16.49.3. Lietošanas veids:…....1122 - Triju vai vairāku dzīvokļu mājas dzīvojamo telpu grupa
16.49.4. Stāvs (stāvi), kurā atrodas telpu grupa:….....4
16.49.5. Telpu skaits:….....5
16.49.6. Kopējā platība (m²):….....42.7
16.49.7. Kadastrālās uzmērīšanas datums:….....23.08.2000
16.49.8. Ekspluatācijā pieņemšanas gads(-i):….....Nav
16.49.9. Telpu grupa ietilpst dzīvokļa īpašumā ar kadastra numuru:….....Nav
16.49.10. Telpu grupa ietilpst būvē ar kadastra apzīmējumu:….....90010010483001
16.49.11. Būve atrodas vai daļēji atrodas uz zemes vienības ar kadastra apzīmējumu:….....
90010010483
16.50. Telpu grupas kadastra apzīmējums:.....90010010483001050
16.50.1. Adrese:….....Celtnieku iela 3 - 49, Tukums, Tukuma nov.
16.50.2. Nosaukums:….....Dzīvoklis
16.50.3. Lietošanas veids:…....1122 - Triju vai vairāku dzīvokļu mājas dzīvojamo telpu grupa
16.50.4. Stāvs (stāvi), kurā atrodas telpu grupa:….....4
16.50.5. Telpu skaits:….....5
16.50.6. Kopējā platība (m²):….....42.6

Skaidrojumi:
Nav – Kadastra informācijas sistēmā dati nav reģistrēti; Nereģistrē – atbilstoši normatīvajiem aktiem dati netiek reģistrēti

16.50.7. Kadastrālās uzmērīšanas datums:….23.08.2000
16.50.8. Ekspluatācijā pieņemšanas gads(-i):….Nav
16.50.9. Telpu grupa ietilpst dzīvokļa īpašumā ar kadastra numuru:….Nav
16.50.10. Telpu grupa ietilpst būvē ar kadastra apzīmējumu:….90010010483001
16.50.11. Būve atrodas vai daļēji atrodas uz zemes vienības ar kadastra apzīmējumu:….90010010483
16.51. Telpu grupas kadastra apzīmējums:….90010010483001051
16.51.1. Adrese:….Celtnieku iela 3 - 50, Tukums, Tukuma nov.
16.51.2. Nosaukums:….Dzīvoklis
16.51.3. Lietošanas veids:…...1122 - Triju vai vairāku dzīvokļu mājas dzīvojamo telpu grupa
16.51.4. Stāvs (stāvi), kurā atrodas telpu grupa:….4
16.51.5. Telpu skaits:….5
16.51.6. Kopējā platība (m²):….43.4
16.51.7. Kadastrālās uzmērīšanas datums:….23.08.2000
16.51.8. Ekspluatācijā pieņemšanas gads(-i):….Nav
16.51.9. Telpu grupa ietilpst dzīvokļa īpašumā ar kadastra numuru:….Nav
16.51.10. Telpu grupa ietilpst būvē ar kadastra apzīmējumu:….90010010483001
16.51.11. Būve atrodas vai daļēji atrodas uz zemes vienības ar kadastra apzīmējumu:….90010010483
16.52. Telpu grupas kadastra apzīmējums:….90010010483001052
16.52.1. Adrese:….Celtnieku iela 3 - 51, Tukums, Tukuma nov.
16.52.2. Nosaukums:….Dzīvoklis
16.52.3. Lietošanas veids:…...1122 - Triju vai vairāku dzīvokļu mājas dzīvojamo telpu grupa
16.52.4. Stāvs (stāvi), kurā atrodas telpu grupa:….4
16.52.5. Telpu skaits:….5
16.52.6. Kopējā platība (m²):….43.1
16.52.7. Kadastrālās uzmērīšanas datums:….23.08.2000
16.52.8. Ekspluatācijā pieņemšanas gads(-i):….Nav
16.52.9. Telpu grupa ietilpst dzīvokļa īpašumā ar kadastra numuru:….Nav
16.52.10. Telpu grupa ietilpst būvē ar kadastra apzīmējumu:….90010010483001
16.52.11. Būve atrodas vai daļēji atrodas uz zemes vienības ar kadastra apzīmējumu:….90010010483
16.53. Telpu grupas kadastra apzīmējums:….90010010483001053
16.53.1. Adrese:….Celtnieku iela 3 - 52, Tukums, Tukuma nov.
16.53.2. Nosaukums:….Dzīvoklis
16.53.3. Lietošanas veids:…...1122 - Triju vai vairāku dzīvokļu mājas dzīvojamo telpu grupa
16.53.4. Stāvs (stāvi), kurā atrodas telpu grupa:….4
16.53.5. Telpu skaits:….5
16.53.6. Kopējā platība (m²):….42.9
16.53.7. Kadastrālās uzmērīšanas datums:….23.08.2000
16.53.8. Ekspluatācijā pieņemšanas gads(-i):….Nav
16.53.9. Telpu grupa ietilpst dzīvokļa īpašumā ar kadastra numuru:….Nav
16.53.10. Telpu grupa ietilpst būvē ar kadastra apzīmējumu:….90010010483001
16.53.11. Būve atrodas vai daļēji atrodas uz zemes vienības ar kadastra apzīmējumu:….90010010483
16.54. Telpu grupas kadastra apzīmējums:….90010010483001054
16.54.1. Adrese:….Celtnieku iela 3 - 53, Tukums, Tukuma nov.
16.54.2. Nosaukums:….Dzīvoklis
16.54.3. Lietošanas veids:…...1122 - Triju vai vairāku dzīvokļu mājas dzīvojamo telpu grupa
16.54.4. Stāvs (stāvi), kurā atrodas telpu grupa:….4
16.54.5. Telpu skaits:….5

Skaidrojumi:
Nav – Kadastra informācijas sistēmā dati nav reģistrēti; Nereģistrē – atbilstoši normatīvajiem aktiem dati netiek reģistrēti

16.54.6. Kopējā platība (m²):….42.9
16.54.7. Kadastrālās uzmērīšanas datums:….23.08.2000
16.54.8. Ekspluatācijā pieņemšanas gads(-i):….Nav
16.54.9. Telpu grupa ietilpst dzīvokļa īpašumā ar kadastra numuru:….Nav
16.54.10. Telpu grupa ietilpst būvē ar kadastra apzīmējumu:….90010010483001
16.54.11. Būve atrodas vai daļēji atrodas uz zemes vienības ar kadastra apzīmējumu:…. 90010010483
16.55. Telpu grupas kadastra apzīmējums:….90010010483001055
16.55.1. Adrese:….Celtnieku iela 3 - 54, Tukums, Tukuma nov.
16.55.2. Nosaukums:….Dzīvoklis
16.55.3. Lietošanas veids:…...1122 - Triju vai vairāku dzīvokļu mājas dzīvojamo telpu grupa
16.55.4. Stāvs (stāvi), kurā atrodas telpu grupa:….4
16.55.5. Telpu skaits:….5
16.55.6. Kopējā platība (m²):….42.8
16.55.7. Kadastrālās uzmērīšanas datums:….23.08.2000
16.55.8. Ekspluatācijā pieņemšanas gads(-i):….Nav
16.55.9. Telpu grupa ietilpst dzīvokļa īpašumā ar kadastra numuru:….Nav
16.55.10. Telpu grupa ietilpst būvē ar kadastra apzīmējumu:….90010010483001
16.55.11. Būve atrodas vai daļēji atrodas uz zemes vienības ar kadastra apzīmējumu:…. 90010010483
16.56. Telpu grupas kadastra apzīmējums:….90010010483001056
16.56.1. Adrese:….Celtnieku iela 3 - 55, Tukums, Tukuma nov.
16.56.2. Nosaukums:….Dzīvoklis
16.56.3. Lietošanas veids:…...1122 - Triju vai vairāku dzīvokļu mājas dzīvojamo telpu grupa
16.56.4. Stāvs (stāvi), kurā atrodas telpu grupa:….4
16.56.5. Telpu skaits:….5
16.56.6. Kopējā platība (m²):….43.3
16.56.7. Kadastrālās uzmērīšanas datums:….23.08.2000
16.56.8. Ekspluatācijā pieņemšanas gads(-i):….Nav
16.56.9. Telpu grupa ietilpst dzīvokļa īpašumā ar kadastra numuru:….Nav
16.56.10. Telpu grupa ietilpst būvē ar kadastra apzīmējumu:….90010010483001
16.56.11. Būve atrodas vai daļēji atrodas uz zemes vienības ar kadastra apzīmējumu:…. 90010010483
16.57. Telpu grupas kadastra apzīmējums:….90010010483001057
16.57.1. Adrese:….Celtnieku iela 3 - 56, Tukums, Tukuma nov.
16.57.2. Nosaukums:….Dzīvoklis
16.57.3. Lietošanas veids:…...1122 - Triju vai vairāku dzīvokļu mājas dzīvojamo telpu grupa
16.57.4. Stāvs (stāvi), kurā atrodas telpu grupa:….4
16.57.5. Telpu skaits:….5
16.57.6. Kopējā platība (m²):….42.4
16.57.7. Kadastrālās uzmērīšanas datums:….23.08.2000
16.57.8. Ekspluatācijā pieņemšanas gads(-i):….Nav
16.57.9. Telpu grupa ietilpst dzīvokļa īpašumā ar kadastra numuru:….Nav
16.57.10. Telpu grupa ietilpst būvē ar kadastra apzīmējumu:….90010010483001
16.57.11. Būve atrodas vai daļēji atrodas uz zemes vienības ar kadastra apzīmējumu:…. 90010010483
16.58. Telpu grupas kadastra apzīmējums:….90010010483001058
16.58.1. Adrese:….Celtnieku iela 3 - 57, Tukums, Tukuma nov.
16.58.2. Nosaukums:….Dzīvoklis
16.58.3. Lietošanas veids:…...1122 - Triju vai vairāku dzīvokļu mājas dzīvojamo telpu grupa
16.58.4. Stāvs (stāvi), kurā atrodas telpu grupa:….4

Skaidrojumi:
Nav – Kadastra informācijas sistēmā dati nav reģistrēti; Nereģistrē – atbilstoši normatīvajiem aktiem dati netiek reģistrēti

16.58.5. Telpu skaits:….....5
16.58.6. Kopējā platība (m²):….....42.7
16.58.7. Kadastrālās uzmērīšanas datums:….....23.08.2000
16.58.8. Ekspluatācijā pieņemšanas gads(-i):….....Nav
16.58.9. Telpu grupa ietilpst dzīvokļa īpašumā ar kadastra numuru:….....Nav
16.58.10. Telpu grupa ietilpst būvē ar kadastra apzīmējumu:….....90010010483001
16.58.11. Būve atrodas vai daļēji atrodas uz zemes vienības ar kadastra apzīmējumu:….....
90010010483
16.59. Telpu grupas kadastra apzīmējums:.....90010010483001059
16.59.1. Adrese:….....Celtnieku iela 3 - 58, Tukums, Tukuma nov.
16.59.2. Nosaukums:….....Dzīvoklis
16.59.3. Lietošanas veids:…....1122 - Triju vai vairāku dzīvokļu mājas dzīvojamo telpu grupa
16.59.4. Stāvs (stāvi), kurā atrodas telpu grupa:….....4
16.59.5. Telpu skaits:….....5
16.59.6. Kopējā platība (m²):….....43
16.59.7. Kadastrālās uzmērīšanas datums:….....23.08.2000
16.59.8. Ekspluatācijā pieņemšanas gads(-i):….....Nav
16.59.9. Telpu grupa ietilpst dzīvokļa īpašumā ar kadastra numuru:….....Nav
16.59.10. Telpu grupa ietilpst būvē ar kadastra apzīmējumu:….....90010010483001
16.59.11. Būve atrodas vai daļēji atrodas uz zemes vienības ar kadastra apzīmējumu:….....
90010010483
16.60. Telpu grupas kadastra apzīmējums:.....90010010483001060
16.60.1. Adrese:….....Celtnieku iela 3 - 59, Tukums, Tukuma nov.
16.60.2. Nosaukums:….....Dzīvoklis
16.60.3. Lietošanas veids:…....1122 - Triju vai vairāku dzīvokļu mājas dzīvojamo telpu grupa
16.60.4. Stāvs (stāvi), kurā atrodas telpu grupa:….....4
16.60.5. Telpu skaits:….....5
16.60.6. Kopējā platība (m²):….....42.8
16.60.7. Kadastrālās uzmērīšanas datums:….....23.08.2000
16.60.8. Ekspluatācijā pieņemšanas gads(-i):….....Nav
16.60.9. Telpu grupa ietilpst dzīvokļa īpašumā ar kadastra numuru:….....Nav
16.60.10. Telpu grupa ietilpst būvē ar kadastra apzīmējumu:….....90010010483001
16.60.11. Būve atrodas vai daļēji atrodas uz zemes vienības ar kadastra apzīmējumu:….....
90010010483
16.61. Telpu grupas kadastra apzīmējums:.....90010010483001061
16.61.1. Adrese:….....Celtnieku iela 3 - 60, Tukums, Tukuma nov.
16.61.2. Nosaukums:….....Dzīvoklis
16.61.3. Lietošanas veids:…....1122 - Triju vai vairāku dzīvokļu mājas dzīvojamo telpu grupa
16.61.4. Stāvs (stāvi), kurā atrodas telpu grupa:….....5
16.61.5. Telpu skaits:….....5
16.61.6. Kopējā platība (m²):….....43.1
16.61.7. Kadastrālās uzmērīšanas datums:….....23.08.2000
16.61.8. Ekspluatācijā pieņemšanas gads(-i):….....Nav
16.61.9. Telpu grupa ietilpst dzīvokļa īpašumā ar kadastra numuru:….....Nav
16.61.10. Telpu grupa ietilpst būvē ar kadastra apzīmējumu:….....90010010483001
16.61.11. Būve atrodas vai daļēji atrodas uz zemes vienības ar kadastra apzīmējumu:….....
90010010483
16.62. Telpu grupas kadastra apzīmējums:.....90010010483001062
16.62.1. Adrese:….....Celtnieku iela 3 - 61, Tukums, Tukuma nov.
16.62.2. Nosaukums:….....Dzīvoklis
16.62.3. Lietošanas veids:…....1122 - Triju vai vairāku dzīvokļu mājas dzīvojamo telpu grupa

Skaidrojumi:
Nav – Kadastra informācijas sistēmā dati nav reģistrēti; Nereģistrē – atbilstoši normatīvajiem aktiem dati netiek reģistrēti

16.62.4. Stāvs (stāvi), kurā atrodas telpu grupa:….....5
16.62.5. Telpu skaits:….....5
16.62.6. Kopējā platība (m²):….....42.8
16.62.7. Kadastrālās uzmērīšanas datums:….....23.08.2000
16.62.8. Ekspluatācijā pieņemšanas gads(-i):….....Nav
16.62.9. Telpu grupa ietilpst dzīvokļa īpašumā ar kadastra numuru:….....Nav
16.62.10. Telpu grupa ietilpst būvē ar kadastra apzīmējumu:….....90010010483001
16.62.11. Būve atrodas vai daļēji atrodas uz zemes vienības ar kadastra apzīmējumu:….....
90010010483
16.63. Telpu grupas kadastra apzīmējums:.....90010010483001063
16.63.1. Adrese:….....Celtnieku iela 3 - 62, Tukums, Tukuma nov.
16.63.2. Nosaukums:….....Dzīvoklis
16.63.3. Lietošanas veids:…....1122 - Triju vai vairāku dzīvokļu mājas dzīvojamo telpu grupa
16.63.4. Stāvs (stāvi), kurā atrodas telpu grupa:….....5
16.63.5. Telpu skaits:….....5
16.63.6. Kopējā platība (m²):….....43
16.63.7. Kadastrālās uzmērīšanas datums:….....23.08.2000
16.63.8. Ekspluatācijā pieņemšanas gads(-i):….....Nav
16.63.9. Telpu grupa ietilpst dzīvokļa īpašumā ar kadastra numuru:….....Nav
16.63.10. Telpu grupa ietilpst būvē ar kadastra apzīmējumu:….....90010010483001
16.63.11. Būve atrodas vai daļēji atrodas uz zemes vienības ar kadastra apzīmējumu:….....
90010010483
16.64. Telpu grupas kadastra apzīmējums:.....90010010483001064
16.64.1. Adrese:….....Celtnieku iela 3 - 63, Tukums, Tukuma nov.
16.64.2. Nosaukums:….....Dzīvoklis
16.64.3. Lietošanas veids:…....1122 - Triju vai vairāku dzīvokļu mājas dzīvojamo telpu grupa
16.64.4. Stāvs (stāvi), kurā atrodas telpu grupa:….....5
16.64.5. Telpu skaits:….....5
16.64.6. Kopējā platība (m²):….....42.6
16.64.7. Kadastrālās uzmērīšanas datums:….....23.08.2000
16.64.8. Ekspluatācijā pieņemšanas gads(-i):….....Nav
16.64.9. Telpu grupa ietilpst dzīvokļa īpašumā ar kadastra numuru:….....Nav
16.64.10. Telpu grupa ietilpst būvē ar kadastra apzīmējumu:….....90010010483001
16.64.11. Būve atrodas vai daļēji atrodas uz zemes vienības ar kadastra apzīmējumu:….....
90010010483
16.65. Telpu grupas kadastra apzīmējums:.....90010010483001065
16.65.1. Adrese:….....Celtnieku iela 3 - 64, Tukums, Tukuma nov.
16.65.2. Nosaukums:….....Dzīvoklis
16.65.3. Lietošanas veids:…....1122 - Triju vai vairāku dzīvokļu mājas dzīvojamo telpu grupa
16.65.4. Stāvs (stāvi), kurā atrodas telpu grupa:….....5
16.65.5. Telpu skaits:….....5
16.65.6. Kopējā platība (m²):….....42.5
16.65.7. Kadastrālās uzmērīšanas datums:….....23.08.2000
16.65.8. Ekspluatācijā pieņemšanas gads(-i):….....Nav
16.65.9. Telpu grupa ietilpst dzīvokļa īpašumā ar kadastra numuru:….....Nav
16.65.10. Telpu grupa ietilpst būvē ar kadastra apzīmējumu:….....90010010483001
16.65.11. Būve atrodas vai daļēji atrodas uz zemes vienības ar kadastra apzīmējumu:….....
90010010483
16.66. Telpu grupas kadastra apzīmējums:.....90010010483001066
16.66.1. Adrese:….....Celtnieku iela 3 - 65, Tukums, Tukuma nov.
16.66.2. Nosaukums:….....Dzīvoklis

Skaidrojumi:
Nav – Kadastra informācijas sistēmā dati nav reģistrēti; Nereģistrē – atbilstoši normatīvajiem aktiem dati netiek reģistrēti

16.66.3. Lietošanas veids:…...1122 - Triju vai vairāku dzīvokļu mājas dzīvojamo telpu grupa
16.66.4. Stāvs (stāvi), kurā atrodas telpu grupa:….....5
16.66.5. Telpu skaits:….....5
16.66.6. Kopējā platība (m²):….....43.3
16.66.7. Kadastrālās uzmērīšanas datums:….....23.08.2000
16.66.8. Ekspluatācijā pieņemšanas gads(-i):….....Nav
16.66.9. Telpu grupa ietilpst dzīvokļa īpašumā ar kadastra numuru:….....Nav
16.66.10. Telpu grupa ietilpst būvē ar kadastra apzīmējumu:….....90010010483001
16.66.11. Būve atrodas vai daļēji atrodas uz zemes vienības ar kadastra apzīmējumu:….....
90010010483
16.67. Telpu grupas kadastra apzīmējums:.....90010010483001067
16.67.1. Adrese:….....Celtnieku iela 3 - 66, Tukums, Tukuma nov.
16.67.2. Nosaukums:….....Dzīvoklis
16.67.3. Lietošanas veids:…...1122 - Triju vai vairāku dzīvokļu mājas dzīvojamo telpu grupa
16.67.4. Stāvs (stāvi), kurā atrodas telpu grupa:….....5
16.67.5. Telpu skaits:….....5
16.67.6. Kopējā platība (m²):….....43.2
16.67.7. Kadastrālās uzmērīšanas datums:….....23.08.2000
16.67.8. Ekspluatācijā pieņemšanas gads(-i):….....Nav
16.67.9. Telpu grupa ietilpst dzīvokļa īpašumā ar kadastra numuru:….....Nav
16.67.10. Telpu grupa ietilpst būvē ar kadastra apzīmējumu:….....90010010483001
16.67.11. Būve atrodas vai daļēji atrodas uz zemes vienības ar kadastra apzīmējumu:….....
90010010483
16.68. Telpu grupas kadastra apzīmējums:.....90010010483001068
16.68.1. Adrese:….....Celtnieku iela 3 - 67, Tukums, Tukuma nov.
16.68.2. Nosaukums:….....Dzīvoklis
16.68.3. Lietošanas veids:…...1122 - Triju vai vairāku dzīvokļu mājas dzīvojamo telpu grupa
16.68.4. Stāvs (stāvi), kurā atrodas telpu grupa:….....5
16.68.5. Telpu skaits:….....5
16.68.6. Kopējā platība (m²):….....43.1
16.68.7. Kadastrālās uzmērīšanas datums:….....23.08.2000
16.68.8. Ekspluatācijā pieņemšanas gads(-i):….....Nav
16.68.9. Telpu grupa ietilpst dzīvokļa īpašumā ar kadastra numuru:….....Nav
16.68.10. Telpu grupa ietilpst būvē ar kadastra apzīmējumu:….....90010010483001
16.68.11. Būve atrodas vai daļēji atrodas uz zemes vienības ar kadastra apzīmējumu:….....
90010010483
16.69. Telpu grupas kadastra apzīmējums:.....90010010483001069
16.69.1. Adrese:….....Celtnieku iela 3 - 68, Tukums, Tukuma nov.
16.69.2. Nosaukums:….....Dzīvoklis
16.69.3. Lietošanas veids:…...1122 - Triju vai vairāku dzīvokļu mājas dzīvojamo telpu grupa
16.69.4. Stāvs (stāvi), kurā atrodas telpu grupa:….....5
16.69.5. Telpu skaits:….....5
16.69.6. Kopējā platība (m²):….....42.6
16.69.7. Kadastrālās uzmērīšanas datums:….....23.08.2000
16.69.8. Ekspluatācijā pieņemšanas gads(-i):….....Nav
16.69.9. Telpu grupa ietilpst dzīvokļa īpašumā ar kadastra numuru:….....Nav
16.69.10. Telpu grupa ietilpst būvē ar kadastra apzīmējumu:….....90010010483001
16.69.11. Būve atrodas vai daļēji atrodas uz zemes vienības ar kadastra apzīmējumu:….....
90010010483
16.70. Telpu grupas kadastra apzīmējums:.....90010010483001070
16.70.1. Adrese:….....Celtnieku iela 3 - 69, Tukums, Tukuma nov.

Skaidrojumi:
Nav – Kadastra informācijas sistēmā dati nav reģistrēti; Nereģistrē – atbilstoši normatīvajiem aktiem dati netiek reģistrēti

16.70.2. Nosaukums:….....Dzīvoklis
16.70.3. Lietošanas veids:…....1122 - Triju vai vairāku dzīvokļu mājas dzīvojamo telpu grupa
16.70.4. Stāvs (stāvi), kurā atrodas telpu grupa:….....5
16.70.5. Telpu skaits:….....5
16.70.6. Kopējā platība (m²):….....42.7
16.70.7. Kadastrālās uzmērīšanas datums:….....23.08.2000
16.70.8. Ekspluatācijā pieņemšanas gads(-i):….....Nav
16.70.9. Telpu grupa ietilpst dzīvokļa īpašumā ar kadastra numuru:….....Nav
16.70.10. Telpu grupa ietilpst būvē ar kadastra apzīmējumu:….....90010010483001
16.70.11. Būve atrodas vai daļēji atrodas uz zemes vienības ar kadastra apzīmējumu:….....
90010010483
16.71. Telpu grupas kadastra apzīmējums:.....90010010483001071
16.71.1. Adrese:….....Celtnieku iela 3 - 70, Tukums, Tukuma nov.
16.71.2. Nosaukums:….....Dzīvoklis
16.71.3. Lietošanas veids:…....1122 - Triju vai vairāku dzīvokļu mājas dzīvojamo telpu grupa
16.71.4. Stāvs (stāvi), kurā atrodas telpu grupa:….....5
16.71.5. Telpu skaits:….....5
16.71.6. Kopējā platība (m²):….....43.1
16.71.7. Kadastrālās uzmērīšanas datums:….....23.08.2000
16.71.8. Ekspluatācijā pieņemšanas gads(-i):….....Nav
16.71.9. Telpu grupa ietilpst dzīvokļa īpašumā ar kadastra numuru:….....Nav
16.71.10. Telpu grupa ietilpst būvē ar kadastra apzīmējumu:….....90010010483001
16.71.11. Būve atrodas vai daļēji atrodas uz zemes vienības ar kadastra apzīmējumu:….....
90010010483
16.72. Telpu grupas kadastra apzīmējums:.....90010010483001072
16.72.1. Adrese:….....Celtnieku iela 3 - 71, Tukums, Tukuma nov.
16.72.2. Nosaukums:….....Dzīvoklis
16.72.3. Lietošanas veids:…....1122 - Triju vai vairāku dzīvokļu mājas dzīvojamo telpu grupa
16.72.4. Stāvs (stāvi), kurā atrodas telpu grupa:….....5
16.72.5. Telpu skaits:….....5
16.72.6. Kopējā platība (m²):….....42.3
16.72.7. Kadastrālās uzmērīšanas datums:….....23.08.2000
16.72.8. Ekspluatācijā pieņemšanas gads(-i):….....Nav
16.72.9. Telpu grupa ietilpst dzīvokļa īpašumā ar kadastra numuru:….....Nav
16.72.10. Telpu grupa ietilpst būvē ar kadastra apzīmējumu:….....90010010483001
16.72.11. Būve atrodas vai daļēji atrodas uz zemes vienības ar kadastra apzīmējumu:….....
90010010483
16.73. Telpu grupas kadastra apzīmējums:.....90010010483001073
16.73.1. Adrese:….....Celtnieku iela 3 - 72, Tukums, Tukuma nov.
16.73.2. Nosaukums:….....Dzīvoklis
16.73.3. Lietošanas veids:…....1122 - Triju vai vairāku dzīvokļu mājas dzīvojamo telpu grupa
16.73.4. Stāvs (stāvi), kurā atrodas telpu grupa:….....5
16.73.5. Telpu skaits:….....5
16.73.6. Kopējā platība (m²):….....42.1
16.73.7. Kadastrālās uzmērīšanas datums:….....23.08.2000
16.73.8. Ekspluatācijā pieņemšanas gads(-i):….....Nav
16.73.9. Telpu grupa ietilpst dzīvokļa īpašumā ar kadastra numuru:….....Nav
16.73.10. Telpu grupa ietilpst būvē ar kadastra apzīmējumu:….....90010010483001
16.73.11. Būve atrodas vai daļēji atrodas uz zemes vienības ar kadastra apzīmējumu:….....
90010010483
16.74. Telpu grupas kadastra apzīmējums:.....90010010483001074

Skaidrojumi:
Nav – Kadastra informācijas sistēmā dati nav reģistrēti; Nereģistrē – atbilstoši normatīvajiem aktiem dati netiek reģistrēti

16.74.1. Adrese:….....Celtnieku iela 3 - 73, Tukums, Tukuma nov.
16.74.2. Nosaukums:….....Dzīvoklis
16.74.3. Lietošanas veids:…....1122 - Triju vai vairāku dzīvokļu mājas dzīvojamo telpu grupa
16.74.4. Stāvs (stāvi), kurā atrodas telpu grupa:….....5
16.74.5. Telpu skaits:….....5
16.74.6. Kopējā platība (m²):….....42.5
16.74.7. Kadastrālās uzmērīšanas datums:….....23.08.2000
16.74.8. Ekspluatācijā pieņemšanas gads(-i):….....Nav
16.74.9. Telpu grupa ietilpst dzīvokļa īpašumā ar kadastra numuru:….....Nav
16.74.10. Telpu grupa ietilpst būvē ar kadastra apzīmējumu:….....90010010483001
16.74.11. Būve atrodas vai daļēji atrodas uz zemes vienības ar kadastra apzīmējumu:….....
90010010483
16.75. Telpu grupas kadastra apzīmējums:.....90010010483001075
16.75.1. Adrese:….....Celtnieku iela 3 - 74, Tukums, Tukuma nov.
16.75.2. Nosaukums:….....Dzīvoklis
16.75.3. Lietošanas veids:…....1122 - Triju vai vairāku dzīvokļu mājas dzīvojamo telpu grupa
16.75.4. Stāvs (stāvi), kurā atrodas telpu grupa:….....5
16.75.5. Telpu skaits:….....5
16.75.6. Kopējā platība (m²):….....42.9
16.75.7. Kadastrālās uzmērīšanas datums:….....23.08.2000
16.75.8. Ekspluatācijā pieņemšanas gads(-i):….....Nav
16.75.9. Telpu grupa ietilpst dzīvokļa īpašumā ar kadastra numuru:….....Nav
16.75.10. Telpu grupa ietilpst būvē ar kadastra apzīmējumu:….....90010010483001
16.75.11. Būve atrodas vai daļēji atrodas uz zemes vienības ar kadastra apzīmējumu:….....
90010010483
16.76. Telpu grupas kadastra apzīmējums:.....90010010483001901
16.76.1. Adrese:….....Nav
16.76.2. Nosaukums:….....Saimniecības telpa
16.76.3. Lietošanas veids:….....1200 - Koplietošanas telpu grupa
16.76.4. Stāvs (stāvi), kurā atrodas telpu grupa:….....1
16.76.5. Telpu skaits:….....1
16.76.6. Kopējā platība (m²):….....3
16.76.7. Kadastrālās uzmērīšanas datums:….....23.08.2000
16.76.8. Ekspluatācijā pieņemšanas gads(-i):….....Nav
16.76.9. Telpu grupa ietilpst dzīvokļa īpašumā ar kadastra numuru:….....Nav
16.76.10. Telpu grupa ietilpst būvē ar kadastra apzīmējumu:….....90010010483001
16.76.11. Būve atrodas vai daļēji atrodas uz zemes vienības ar kadastra apzīmējumu:….....
90010010483
16.77. Telpu grupas kadastra apzīmējums:.....90010010483001902
16.77.1. Adrese:….....Nav
16.77.2. Nosaukums:….....Koplietošanas telpas
16.77.3. Lietošanas veids:….....1200 - Koplietošanas telpu grupa
16.77.4. Stāvs (stāvi), kurā atrodas telpu grupa:….....1, 2, 3, 4, 5
16.77.5. Telpu skaits:….....27
16.77.6. Kopējā platība (m²):….....619.5
16.77.7. Kadastrālās uzmērīšanas datums:….....15.05.2023
16.77.8. Ekspluatācijā pieņemšanas gads(-i):….....Nav
16.77.9. Telpu grupa ietilpst dzīvokļa īpašumā ar kadastra numuru:….....Nav
16.77.10. Telpu grupa ietilpst būvē ar kadastra apzīmējumu:….....90010010483001
16.77.11. Būve atrodas vai daļēji atrodas uz zemes vienības ar kadastra apzīmējumu:….....
90010010483

Skaidrojumi:
Nav – Kadastra informācijas sistēmā dati nav reģistrēti; Nereģistrē – atbilstoši normatīvajiem aktiem dati netiek reģistrēti

16.78. Telpu grupas kadastra apzīmējums:.....90010010483001903
16.78.1. Adrese:….....Nav
16.78.2. Nosaukums:….....Pagrabs
16.78.3. Lietošanas veids:….....1200 - Koplietošanas telpu grupa
16.78.4. Stāvs (stāvi), kurā atrodas telpu grupa:….....-1
16.78.5. Telpu skaits:….....30
16.78.6. Kopējā platība (m²):….....648.2
16.78.7. Kadastrālās uzmērīšanas datums:….....23.08.2000
16.78.8. Ekspluatācijā pieņemšanas gads(-i):….....Nav
16.78.9. Telpu grupa ietilpst dzīvokļa īpašumā ar kadastra numuru:….....Nav
16.78.10. Telpu grupa ietilpst būvē ar kadastra apzīmējumu:….....90010010483001
16.78.11. Būve atrodas vai daļēji atrodas uz zemes vienības ar kadastra apzīmējumu:….....
90010010483

17. Telpu grupas kopējās platības sadalījums pa telpu veidiem un telpu raksturojošie rādītāji

17.1. Telpu grupas kadastra apzīmējums:….....90010010483001001

Numurs	Nosaukums	Veids	Stāvs	Augstums (m)	Mazākais augstums (m)	Lielākais augstums (m)	Platība (m²)	Ekspluatācijā pieņemšanas gads(-i)
1	Istaba	1 - Dzīvojamā telpa	1	2.45	2.45	2.45	18.9	Nav
2	Virtuve	2 - Dzīvokļa palīgtelpa	1	2.45	2.45	2.45	7.8	Nav
3	Savienotā sanitārtehniskā telpa	2 - Dzīvokļa palīgtelpa	1	2.45	2.45	2.45	3.2	Nav
4	Gaitenis	2 - Dzīvokļa palīgtelpa	1	2.45	2.45	2.45	4.8	Nav
5	Lodžija	3 - Dzīvokļa ārtelpa	1	2.45	2.45	2.45	7.5	Nav

17.2. Telpu grupas kadastra apzīmējums:….....90010010483001002

Numurs	Nosaukums	Veids	Stāvs	Augstums (m)	Mazākais augstums (m)	Lielākais augstums (m)	Platība (m²)	Ekspluatācijā pieņemšanas gads(-i)
1	Istaba	1 - Dzīvojamā telpa	1	2.5	2.5	2.5	19.6	Nav
2	Virtuve	2 - Dzīvokļa palīgtelpa	1	2.5	2.5	2.5	7.8	Nav
3	Savienotā sanitārtehniskā telpa	2 - Dzīvokļa palīgtelpa	1	2.5	2.5	2.5	3.2	Nav
4	Gaitenis	2 - Dzīvokļa palīgtelpa	1	2.5	2.5	2.5	4.8	Nav
5	Lodžija	3 - Dzīvokļa ārtelpa	1	2.5	2.5	2.5	7.7	Nav

17.3. Telpu grupas kadastra apzīmējums:….....90010010483001003

Numurs	Nosaukums	Veids	Stāvs	Augstums (m)	Mazākais augstums (m)	Lielākais augstums (m)	Platība (m²)	Ekspluatācijā pieņemšanas gads(-i)
1	Istaba	1 - Dzīvojamā telpa	1	2.5	2.5	2.5	19.8	Nav
2	Virtuve	2 - Dzīvokļa palīgtelpa	1	2.5	2.5	2.5	7.8	Nav
3	Savienotā sanitārtehniskā telpa	2 - Dzīvokļa palīgtelpa	1	2.5	2.5	2.5	3.2	Nav
4	Gaitenis	2 - Dzīvokļa palīgtelpa	1	2.5	2.5	2.5	4.7	Nav
5	Lodžija	3 - Dzīvokļa ārtelpa	1	2.5	2.5	2.5	7.7	Nav

17.4. Telpu grupas kadastra apzīmējums:….....90010010483001004

Numurs	Nosaukums	Veids	Stāvs	Augstums (m)	Mazākais augstums (m)	Lielākais augstums (m)	Platība (m²)	Ekspluatācijā pieņemšanas gads(-i)
1	Istaba, sienas skapis	1 - Dzīvojamā telpa	1	2.5	2.5	2.5	19	Nav
2	Virtuve	2 - Dzīvokļa palīgtelpa	1	2.5	2.5	2.5	7.8	Nav
3	Savienotā sanitārtehniskā telpa	2 - Dzīvokļa palīgtelpa	1	2.5	2.5	2.5	3.2	Nav
4	Gaitenis	2 - Dzīvokļa palīgtelpa	1	2.5	2.5	2.5	4.9	Nav
5	Lodžija	3 - Dzīvokļa ārtelpa	1	2.5	2.5	2.5	7.5	Nav

17.5. Telpu grupas kadastra apzīmējums:….....90010010483001005

Numurs	Nosaukums	Veids	Stāvs	Augstums (m)	Mazākais augstums (m)	Lielākais augstums (m)	Platība (m²)	Ekspluatācijā pieņemšanas gads(-i)
1	Istaba	1 - Dzīvojamā telpa	1	2.5	2.5	2.5	19.7	Nav
2	Virtuve	2 - Dzīvokļa palīgtelpa	1	2.5	2.5	2.5	8	Nav
3	Savienotā sanitārtehniskā telpa	2 - Dzīvokļa palīgtelpa	1	2.5	2.5	2.5	3.3	Nav
4	Gaitenis	2 - Dzīvokļa palīgtelpa	1	2.5	2.5	2.5	4.6	Nav
5	Lodžija	3 - Dzīvokļa ārtelpa	1	2.5	2.5	2.5	7.5	Nav

17.6. Telpu grupas kadastra apzīmējums:….....90010010483001006

Numurs	Nosaukums	Veids	Stāvs	Augstums (m)	Mazākais augstums (m)	Lielākais augstums (m)	Platība (m²)	Ekspluatācijā pieņemšanas gads(-i)
1	Istaba	1 - Dzīvojamā telpa	1	2.5	2.5	2.5	19.3	Nav
2	Virtuve	2 - Dzīvokļa palīgtelpa	1	2.5	2.5	2.5	8	Nav
3	Savienotā sanitārtehniskā telpa	2 - Dzīvokļa palīgtelpa	1	2.5	2.5	2.5	3.2	Nav
4	Gaitenis	2 - Dzīvokļa palīgtelpa	1	2.5	2.5	2.5	4.8	Nav
5	Lodžija	3 - Dzīvokļa ārtelpa	1	2.5	2.5	2.5	7.7	Nav

17.7. Telpu grupas kadastra apzīmējums:….....90010010483001007

Numurs	Nosaukums	Veids	Stāvs	Augstums (m)	Mazākais augstums (m)	Lielākais augstums (m)	Platība (m²)	Ekspluatācijā pieņemšanas gads(-i)
1	Istaba	1 - Dzīvojamā telpa	1	2.5	2.5	2.5	19.4	Nav
2	Virtuve	2 - Dzīvokļa palīgtelpa	1	2.5	2.5	2.5	7.9	Nav
3	Savienotā sanitārtehniskā telpa	2 - Dzīvokļa palīgtelpa	1	2.5	2.5	2.5	3.2	Nav
4	Gaitenis	2 - Dzīvokļa palīgtelpa	1	2.5	2.5	2.5	4.9	Nav
5	Lodžija	3 - Dzīvokļa ārtelpa	1	2.5	2.5	2.5	7.5	Nav

17.8. Telpu grupas kadastra apzīmējums:….....90010010483001008

Numurs	Nosaukums	Veids	Stāvs	Augstums (m)	Mazākais augstums (m)	Lielākais augstums (m)	Platība (m²)	Ekspluatācijā pieņemšanas gads(-i)
1	Istaba	1 - Dzīvojamā telpa	1	2.5	2.5	2.5	19.9	Nav
2	Virtuve	2 - Dzīvokļa palīgtelpa	1	2.5	2.5	2.5	7.9	Nav
3	Savienotā sanitārtehniskā telpa	2 - Dzīvokļa palīgtelpa	1	2.5	2.5	2.5	3.2	Nav
4	Gaitenis	2 - Dzīvokļa palīgtelpa	1	2.5	2.5	2.5	4.8	Nav
5	Lodžija	3 - Dzīvokļa ārtelpa	1	2.5	2.5	2.5	7.5	Nav

17.9. Telpu grupas kadastra apzīmējums:….....90010010483001009

Numurs	Nosaukums	Veids	Stāvs	Augstums (m)	Mazākais augstums (m)	Lielākais augstums (m)	Platība (m²)	Ekspluatācijā pieņemšanas gads(-i)
1	Gaitenis, virtuve, dzīvojamā istaba	1 - Dzīvojamā telpa	1	2.52	2.52	2.52	30.3	Nav
2	Sanmezgls	2 - Dzīvokļa palīgtelpa	1	2.48	2.48	2.48	4.3	Nav
3	Lodžija	3 - Dzīvokļa ārtelpa	1	2.58	2.45	2.7	6.6	Nav

17.10. Telpu grupas kadastra apzīmējums:….....90010010483001010

Numurs	Nosaukums	Veids	Stāvs	Augstums (m)	Mazākais augstums (m)	Lielākais augstums (m)	Platība (m²)	Ekspluatācijā pieņemšanas gads(-i)
1	Gaitenis, virtuve, dzīvojamā istaba	1 - Dzīvojamā telpa	1	2.52	2.52	2.52	30.5	Nav
2	Sanmezgls	2 - Dzīvokļa palīgtelpa	1	2.44	2.44	2.44	4.3	Nav
3	Lodžija	3 - Dzīvokļa ārtelpa	1	2.58	2.46	2.69	6.6	Nav

17.11. Telpu grupas kadastra apzīmējums:….....90010010483001011

Numurs	Nosaukums	Veids	Stāvs	Augstums (m)	Mazākais augstums (m)	Lielākais augstums (m)	Platība (m²)	Ekspluatācijā pieņemšanas gads(-i)
1	Istaba	1 - Dzīvojamā telpa	1	2.5	2.5	2.5	19.3	Nav
2	Virtuve	2 - Dzīvokļa palīgtelpa	1	2.5	2.5	2.5	8	Nav
3	Savienotā sanitārtehniskā telpa	2 - Dzīvokļa palīgtelpa	1	2.5	2.5	2.5	3.3	Nav
4	Gaitenis	2 - Dzīvokļa palīgtelpa	1	2.5	2.5	2.5	4.7	Nav
5	Lodžija	3 - Dzīvokļa ārtelpa	1	2.5	2.5	2.5	7.6	Nav

17.12. Telpu grupas kadastra apzīmējums:….....90010010483001012

Numurs	Nosaukums	Veids	Stāvs	Augstums (m)	Mazākais augstums (m)	Lielākais augstums (m)	Platība (m²)	Ekspluatācijā pieņemšanas gads(-i)
1	Istaba, sienas skapis	1 - Dzīvojamā telpa	1	2.5	2.5	2.5	18.8	Nav
2	Virtuve	2 - Dzīvokļa palīgtelpa	1	2.5	2.5	2.5	7.9	Nav
3	Savienotā sanitārtehniskā telpa	2 - Dzīvokļa palīgtelpa	1	2.5	2.5	2.5	3.3	Nav
4	Gaitenis	2 - Dzīvokļa palīgtelpa	1	2.5	2.5	2.5	4.9	Nav
5	Lodžija	3 - Dzīvokļa ārtelpa	1	2.5	2.5	2.5	7.4	Nav

17.13. Telpu grupas kadastra apzīmējums:….....90010010483001013

Skaidrojumi:
Nav – Kadastra informācijas sistēmā dati nav reģistrēti; Nereģistrē – atbilstoši normatīvajiem aktiem dati netiek reģistrēti

Numurs	Nosaukums	Veids	Stāvs	Augstums (m)	Mazākais augstums (m)	Lielākais augstums (m)	Platība (m²)	Ekspluatācijā pieņemšanas gads(-i)
1	Gaitenis, virtuve, dzīvojamā istaba	1 - Dzīvojamā telpa	1	2.54	2.54	2.54	30.3	Nav
2	Sanmezgls	2 - Dzīvokļa palīgtelpa	1	2.48	2.48	2.48	4.2	Nav
3	Lodžija	2 - Dzīvokļa palīgtelpa	1	2.57	2.44	2.7	6.3	Nav

17.14. Telpu grupas kadastra apzīmējums:….....90010010483001014

Numurs	Nosaukums	Veids	Stāvs	Augstums (m)	Mazākais augstums (m)	Lielākais augstums (m)	Platība (m²)	Ekspluatācijā pieņemšanas gads(-i)
1	Istaba	1 - Dzīvojamā telpa	1	2.5	2.5	2.5	19.6	Nav
2	Virtuve	2 - Dzīvokļa palīgtelpa	1	2.5	2.5	2.5	7.8	Nav
3	Savienotā sanitārtehniskā telpa	2 - Dzīvokļa palīgtelpa	1	2.5	2.5	2.5	3.3	Nav
4	Gaitenis	2 - Dzīvokļa palīgtelpa	1	2.5	2.5	2.5	4.7	Nav
5	Lodžija	3 - Dzīvokļa ārtelpa	1	2.5	2.5	2.5	7.5	Nav

17.15. Telpu grupas kadastra apzīmējums:….....90010010483001015

Numurs	Nosaukums	Veids	Stāvs	Augstums (m)	Mazākais augstums (m)	Lielākais augstums (m)	Platība (m²)	Ekspluatācijā pieņemšanas gads(-i)
1	Apkalpojošā personāla telpa	4 - Nedzīvojamā iekštelpa	1	2.52	2.52	2.52	18.1	Nav

17.16. Telpu grupas kadastra apzīmējums:….....90010010483001016

Numurs	Nosaukums	Veids	Stāvs	Augstums (m)	Mazākais augstums (m)	Lielākais augstums (m)	Platība (m²)	Ekspluatācijā pieņemšanas gads(-i)
1	Istaba, sienas skapis	1 - Dzīvojamā telpa	2	2.5	2.5	2.5	19.7	Nav
2	Virtuve	2 - Dzīvokļa palīgtelpa	2	2.5	2.5	2.5	7.8	Nav
3	Savienotā sanitārtehniskā telpa	2 - Dzīvokļa palīgtelpa	2	2.5	2.5	2.5	3.2	Nav
4	Gaitenis	2 - Dzīvokļa palīgtelpa	2	2.5	2.5	2.5	4.8	Nav
5	Lodžija	3 - Dzīvokļa ārtelpa	2	2.5	2.5	2.5	7.4	Nav

17.17. Telpu grupas kadastra apzīmējums:….....90010010483001017

Numurs	Nosaukums	Veids	Stāvs	Augstums (m)	Mazākais augstums (m)	Lielākais augstums (m)	Platība (m²)	Ekspluatācijā pieņemšanas gads(-i)
1	Istaba	1 - Dzīvojamā telpa	2	2.5	2.5	2.5	19.7	Nav
2	Virtuve	2 - Dzīvokļa palīgtelpa	2	2.5	2.5	2.5	7.8	Nav
3	Savienotā sanitārtehniskā telpa	2 - Dzīvokļa palīgtelpa	2	2.5	2.5	2.5	3.2	Nav
4	Gaitenis	2 - Dzīvokļa palīgtelpa	2	2.5	2.5	2.5	4.8	Nav
5	Lodžija	3 - Dzīvokļa ārtelpa	2	2.5	2.5	2.5	7.6	Nav

17.18. Telpu grupas kadastra apzīmējums:….....90010010483001018

Numurs	Nosaukums	Veids	Stāvs	Augstums (m)	Mazākais augstums (m)	Lielākais augstums (m)	Platība (m²)	Ekspluatācijā pieņemšanas gads(-i)
1	Istaba	1 - Dzīvojamā telpa	2	2.5	2.5	2.5	19.7	Nav
2	Virtuve	2 - Dzīvokļa palīgtelpa	2	2.5	2.5	2.5	7.8	Nav
3	Savienotā sanitārtehniskā telpa	2 - Dzīvokļa palīgtelpa	2	2.5	2.5	2.5	3.2	Nav
4	Gaitenis	2 - Dzīvokļa palīgtelpa	2	2.5	2.5	2.5	4.7	Nav
5	Lodžija	3 - Dzīvokļa ārtelpa	2	2.5	2.5	2.5	7.7	Nav

17.19. Telpu grupas kadastra apzīmējums:….....90010010483001019

Numurs	Nosaukums	Veids	Stāvs	Augstums (m)	Mazākais augstums (m)	Lielākais augstums (m)	Platība (m²)	Ekspluatācijā pieņemšanas gads(-i)
1	Istaba	1 - Dzīvojamā telpa	2	2.5	2.5	2.5	19.4	Nav
2	Virtuve	2 - Dzīvokļa palīgtelpa	2	2.5	2.5	2.5	7.8	Nav
3	Savienotā sanitārtehniskā telpa	2 - Dzīvokļa palīgtelpa	2	2.5	2.5	2.5	3.2	Nav
4	Gaitenis	2 - Dzīvokļa palīgtelpa	2	2.5	2.5	2.5	4.9	Nav
5	Lodžija	3 - Dzīvokļa ārtelpa	2	2.5	2.5	2.5	7.5	Nav

17.20. Telpu grupas kadastra apzīmējums:….....90010010483001020

Numurs	Nosaukums	Veids	Stāvs	Augstums (m)	Mazākais augstums (m)	Lielākais augstums (m)	Platība (m²)	Ekspluatācijā pieņemšanas gads(-i)
1	Istaba	1 - Dzīvojamā telpa	2	2.5	2.5	2.5	18.9	Nav
2	Virtuve	2 - Dzīvokļa palīgtelpa	2	2.5	2.5	2.5	8	Nav
3	Savienotā sanitārtehniskā telpa	2 - Dzīvokļa palīgtelpa	2	2.5	2.5	2.5	3.3	Nav

Skaidrojumi:
Nav – Kadastra informācijas sistēmā dati nav reģistrēti; Nereģistrē – atbilstoši normatīvajiem aktiem dati netiek reģistrēti

Numurs	Nosaukums	Veids	Stāvs	Augstums (m)	Mazākais augstums (m)	Lielākais augstums (m)	Platība (m²)	Ekspluatācijā pieņemšanas gads(-i)
4	Gaitenis	2 - Dzīvokļa palīgtelpa	2	2.5	2.5	2.5	4.6	Nav
5	Lodžija	3 - Dzīvokļa ārtelpa	2	2.5	2.5	2.5	7.5	Nav

17.21. Telpu grupas kadastra apzīmējums:….....90010010483001021

Numurs	Nosaukums	Veids	Stāvs	Augstums (m)	Mazākais augstums (m)	Lielākais augstums (m)	Platība (m²)	Ekspluatācijā pieņemšanas gads(-i)
1	Istaba	1 - Dzīvojamā telpa	2	2.5	2.5	2.5	19.7	Nav
2	Virtuve	2 - Dzīvokļa palīgtelpa	2	2.5	2.5	2.5	8	Nav
3	Savienotā sanitārtehniskā telpa	2 - Dzīvokļa palīgtelpa	2	2.5	2.5	2.5	3.2	Nav
4	Gaitenis	2 - Dzīvokļa palīgtelpa	2	2.5	2.5	2.5	4.8	Nav
5	Lodžija	3 - Dzīvokļa ārtelpa	2	2.5	2.5	2.5	7.7	Nav

17.22. Telpu grupas kadastra apzīmējums:….....90010010483001022

Numurs	Nosaukums	Veids	Stāvs	Augstums (m)	Mazākais augstums (m)	Lielākais augstums (m)	Platība (m²)	Ekspluatācijā pieņemšanas gads(-i)
1	Istaba	1 - Dzīvojamā telpa	2	2.5	2.5	2.5	19.5	Nav
2	Virtuve	2 - Dzīvokļa palīgtelpa	2	2.5	2.5	2.5	7.9	Nav
3	Savienotā sanitārtehniskā telpa	2 - Dzīvokļa palīgtelpa	2	2.5	2.5	2.5	3.2	Nav
4	Gaitenis	2 - Dzīvokļa palīgtelpa	2	2.5	2.5	2.5	4.9	Nav
5	Lodžija	3 - Dzīvokļa ārtelpa	2	2.5	2.5	2.5	7.5	Nav

17.23. Telpu grupas kadastra apzīmējums:….....90010010483001023

Numurs	Nosaukums	Veids	Stāvs	Augstums (m)	Mazākais augstums (m)	Lielākais augstums (m)	Platība (m²)	Ekspluatācijā pieņemšanas gads(-i)
1	Istaba	1 - Dzīvojamā telpa	2	2.5	2.5	2.5	19.4	Nav
2	Virtuve	2 - Dzīvokļa palīgtelpa	2	2.5	2.5	2.5	7.9	Nav
3	Savienotā sanitārtehniskā telpa	2 - Dzīvokļa palīgtelpa	2	2.5	2.5	2.5	3.2	Nav
4	Gaitenis	2 - Dzīvokļa palīgtelpa	2	2.5	2.5	2.5	4.8	Nav
5	Lodžija	3 - Dzīvokļa ārtelpa	2	2.5	2.5	2.5	7.5	Nav

17.24. Telpu grupas kadastra apzīmējums:….....90010010483001024

Numurs	Nosaukums	Veids	Stāvs	Augstums (m)	Mazākais augstums (m)	Lielākais augstums (m)	Platība (m²)	Ekspluatācijā pieņemšanas gads(-i)
1	Istaba	1 - Dzīvojamā telpa	2	2.5	2.5	2.5	19.8	Nav
2	Virtuve	2 - Dzīvokļa palīgtelpa	2	2.5	2.5	2.5	7.8	Nav
3	Savienotā sanitārtehniskā telpa	2 - Dzīvokļa palīgtelpa	2	2.5	2.5	2.5	3.2	Nav
4	Gaitenis	2 - Dzīvokļa palīgtelpa	2	2.5	2.5	2.5	4.7	Nav
5	Lodžija	3 - Dzīvokļa ārtelpa	2	2.5	2.5	2.5	7.5	Nav

17.25. Telpu grupas kadastra apzīmējums:….....90010010483001025

Numurs	Nosaukums	Veids	Stāvs	Augstums (m)	Mazākais augstums (m)	Lielākais augstums (m)	Platība (m²)	Ekspluatācijā pieņemšanas gads(-i)
1	Istaba	1 - Dzīvojamā telpa	2	2.5	2.5	2.5	19.6	Nav
2	Virtuve	2 - Dzīvokļa palīgtelpa	2	2.5	2.5	2.5	7.9	Nav
3	Savienotā sanitārtehniskā telpa	2 - Dzīvokļa palīgtelpa	2	2.5	2.5	2.5	3.2	Nav
4	Gaitenis	2 - Dzīvokļa palīgtelpa	2	2.5	2.5	2.5	4.8	Nav
5	Lodžija	3 - Dzīvokļa ārtelpa	2	2.5	2.5	2.5	7.7	Nav

17.26. Telpu grupas kadastra apzīmējums:….....90010010483001026

Numurs	Nosaukums	Veids	Stāvs	Augstums (m)	Mazākais augstums (m)	Lielākais augstums (m)	Platība (m²)	Ekspluatācijā pieņemšanas gads(-i)
1	Istaba	1 - Dzīvojamā telpa	2	2.5	2.5	2.5	19.9	Nav
2	Virtuve	2 - Dzīvokļa palīgtelpa	2	2.5	2.5	2.5	8	Nav
3	Savienotā sanitārtehniskā telpa	2 - Dzīvokļa palīgtelpa	2	2.5	2.5	2.5	3.3	Nav
4	Gaitenis	2 - Dzīvokļa palīgtelpa	2	2.5	2.5	2.5	4.8	Nav
5	Lodžija	3 - Dzīvokļa ārtelpa	2	2.5	2.5	2.5	7.6	Nav

17.27. Telpu grupas kadastra apzīmējums:….....90010010483001027

Numurs	Nosaukums	Veids	Stāvs	Augstums (m)	Mazākais augstums (m)	Lielākais augstums (m)	Platība (m²)	Ekspluatācijā pieņemšanas gads(-i)
1	Istaba	1 - Dzīvojamā telpa	2	2.5	2.5	2.5	19.3	Nav
2	Virtuve	2 - Dzīvokļa palīgtelpa	2	2.5	2.5	2.5	8	Nav

Skaidrojumi:
Nav – Kadastra informācijas sistēmā dati nav reģistrēti; Nereģistrē – atbilstoši normatīvajiem aktiem dati netiek reģistrēti

Numurs	Nosaukums	Veids	Stāvs	Augstums (m)	Mazākais augstums (m)	Lielākais augstums (m)	Platība (m²)	Ekspluatācijā pieņemšanas gads(-i)
3	Savienotā sanitārtehniskā telpa	2 - Dzīvokļa palīgtelpa	2	2.5	2.5	2.5	3.3	Nav
4	Gaitenis	2 - Dzīvokļa palīgtelpa	2	2.5	2.5	2.5	4.7	Nav
5	Lodžija	3 - Dzīvokļa ārtelpa	2	2.5	2.5	2.5	7.6	Nav

17.28. Telpu grupas kadastra apzīmējums:….....90010010483001028

Numurs	Nosaukums	Veids	Stāvs	Augstums (m)	Mazākais augstums (m)	Lielākais augstums (m)	Platība (m²)	Ekspluatācijā pieņemšanas gads(-i)
1	Istaba	1 - Dzīvojamā telpa	2	2.5	2.5	2.5	19.4	Nav
2	Virtuve	2 - Dzīvokļa palīgtelpa	2	2.5	2.5	2.5	7.9	Nav
3	Savienotā sanitārtehniskā telpa	2 - Dzīvokļa palīgtelpa	2	2.5	2.5	2.5	3.3	Nav
4	Gaitenis	2 - Dzīvokļa palīgtelpa	2	2.5	2.5	2.5	4.9	Nav
5	Lodžija	3 - Dzīvokļa ārtelpa	2	2.5	2.5	2.5	7.4	Nav

17.29. Telpu grupas kadastra apzīmējums:….....90010010483001029

Numurs	Nosaukums	Veids	Stāvs	Augstums (m)	Mazākais augstums (m)	Lielākais augstums (m)	Platība (m²)	Ekspluatācijā pieņemšanas gads(-i)
1	Istaba	1 - Dzīvojamā telpa	2	2.5	2.5	2.5	19.4	Nav
2	Virtuve	2 - Dzīvokļa palīgtelpa	2	2.5	2.5	2.5	7.9	Nav
3	Savienotā sanitārtehniskā telpa	2 - Dzīvokļa palīgtelpa	2	2.5	2.5	2.5	3.3	Nav
4	Gaitenis	2 - Dzīvokļa palīgtelpa	2	2.5	2.5	2.5	4.8	Nav
5	Lodžija	3 - Dzīvokļa ārtelpa	2	2.5	2.5	2.5	7.4	Nav

17.30. Telpu grupas kadastra apzīmējums:….....90010010483001030

Numurs	Nosaukums	Veids	Stāvs	Augstums (m)	Mazākais augstums (m)	Lielākais augstums (m)	Platība (m²)	Ekspluatācijā pieņemšanas gads(-i)
1	Istaba	1 - Dzīvojamā telpa	2	2.5	2.5	2.5	19.6	Nav
2	Virtuve	2 - Dzīvokļa palīgtelpa	2	2.5	2.5	2.5	7.8	Nav
3	Savienotā sanitārtehniskā telpa	2 - Dzīvokļa palīgtelpa	2	2.5	2.5	2.5	3.3	Nav
4	Gaitenis	2 - Dzīvokļa palīgtelpa	2	2.5	2.5	2.5	4.7	Nav
5	Lodžija	3 - Dzīvokļa ārtelpa	2	2.5	2.5	2.5	7.1	Nav

17.31. Telpu grupas kadastra apzīmējums:….....90010010483001031

Numurs	Nosaukums	Veids	Stāvs	Augstums (m)	Mazākais augstums (m)	Lielākais augstums (m)	Platība (m²)	Ekspluatācijā pieņemšanas gads(-i)
1	Istaba	1 - Dzīvojamā telpa	3	2.5	2.5	2.5	19.6	Nav
2	Virtuve	2 - Dzīvokļa palīgtelpa	3	2.5	2.5	2.5	7.8	Nav
3	Savienotā sanitārtehniskā telpa	2 - Dzīvokļa palīgtelpa	3	2.5	2.5	2.5	3.2	Nav
4	Gaitenis	2 - Dzīvokļa palīgtelpa	3	2.5	2.5	2.5	4.8	Nav
5	Lodžija	3 - Dzīvokļa ārtelpa	3	2.5	2.5	2.5	7.5	Nav

17.32. Telpu grupas kadastra apzīmējums:….....90010010483001032

Numurs	Nosaukums	Veids	Stāvs	Augstums (m)	Mazākais augstums (m)	Lielākais augstums (m)	Platība (m²)	Ekspluatācijā pieņemšanas gads(-i)
1	Istaba, sienas skapis	1 - Dzīvojamā telpa	3	2.5	2.5	2.5	19.7	Nav
2	Virtuve	2 - Dzīvokļa palīgtelpa	3	2.5	2.5	2.5	7.8	Nav
3	Savienotā sanitārtehniskā telpa	2 - Dzīvokļa palīgtelpa	3	2.5	2.5	2.5	3.2	Nav
4	Gaitenis	2 - Dzīvokļa palīgtelpa	3	2.5	2.5	2.5	4.8	Nav
5	Lodžija	3 - Dzīvokļa ārtelpa	3	2.5	2.5	2.5	7.5	Nav

17.33. Telpu grupas kadastra apzīmējums:….....90010010483001033

Numurs	Nosaukums	Veids	Stāvs	Augstums (m)	Mazākais augstums (m)	Lielākais augstums (m)	Platība (m²)	Ekspluatācijā pieņemšanas gads(-i)
1	Istaba	1 - Dzīvojamā telpa	3	2.5	2.5	2.5	19.8	Nav
2	Virtuve	2 - Dzīvokļa palīgtelpa	3	2.5	2.5	2.5	7.8	Nav
3	Savienotā sanitārtehniskā telpa	2 - Dzīvokļa palīgtelpa	3	2.5	2.5	2.5	3.2	Nav
4	Gaitenis	2 - Dzīvokļa palīgtelpa	3	2.5	2.5	2.5	4.7	Nav
5	Lodžija	3 - Dzīvokļa ārtelpa	3	2.5	2.5	2.5	7.6	Nav

17.34. Telpu grupas kadastra apzīmējums:….....90010010483001034

Skaidrojumi:
Nav – Kadastra informācijas sistēmā dati nav reģistrēti; Nereģistrē – atbilstoši normatīvajiem aktiem dati netiek reģistrēti

Numurs	Nosaukums	Veids	Stāvs	Augstums (m)	Mazākais augstums (m)	Lielākais augstums (m)	Platība (m²)	Ekspluatācijā pieņemšanas gads(-i)
1	Istaba	1 - Dzīvojamā telpa	3	2.5	2.5	2.5	20	Nav
2	Virtuve	2 - Dzīvokļa palīgtelpa	3	2.5	2.5	2.5	7.8	Nav
3	Savienotā sanitārtehniskā telpa	2 - Dzīvokļa palīgtelpa	3	2.5	2.5	2.5	3.2	Nav
4	Gaitenis	2 - Dzīvokļa palīgtelpa	3	2.5	2.5	2.5	4.9	Nav
5	Lodžija	3 - Dzīvokļa ārtelpa	3	2.5	2.5	2.5	7.5	Nav

17.35. Telpu grupas kadastra apzīmējums:….....90010010483001035

Numurs	Nosaukums	Veids	Stāvs	Augstums (m)	Mazākais augstums (m)	Lielākais augstums (m)	Platība (m²)	Ekspluatācijā pieņemšanas gads(-i)
1	Istaba	1 - Dzīvojamā telpa	3	2.5	2.5	2.5	19.4	Nav
2	Virtuve	2 - Dzīvokļa palīgtelpa	3	2.5	2.5	2.5	8	Nav
3	Savienotā sanitārtehniskā telpa	2 - Dzīvokļa palīgtelpa	3	2.5	2.5	2.5	3.3	Nav
4	Gaitenis	2 - Dzīvokļa palīgtelpa	3	2.5	2.5	2.5	4.6	Nav
5	Lodžija	3 - Dzīvokļa ārtelpa	3	2.5	2.5	2.5	7.4	Nav

17.36. Telpu grupas kadastra apzīmējums:….....90010010483001036

Numurs	Nosaukums	Veids	Stāvs	Augstums (m)	Mazākais augstums (m)	Lielākais augstums (m)	Platība (m²)	Ekspluatācijā pieņemšanas gads(-i)
1	Istaba,sienas skapis	1 - Dzīvojamā telpa	3	2.5	2.5	2.5	19.7	Nav
2	Virtuve	2 - Dzīvokļa palīgtelpa	3	2.5	2.5	2.5	8	Nav
3	Savienotā sanitārtehniskā telpa	2 - Dzīvokļa palīgtelpa	3	2.5	2.5	2.5	3.2	Nav
4	Gaitenis	2 - Dzīvokļa palīgtelpa	3	2.5	2.5	2.5	4.8	Nav
5	Lodžija	3 - Dzīvokļa ārtelpa	3	2.5	2.5	2.5	7.6	Nav

17.37. Telpu grupas kadastra apzīmējums:….....90010010483001037

Numurs	Nosaukums	Veids	Stāvs	Augstums (m)	Mazākais augstums (m)	Lielākais augstums (m)	Platība (m²)	Ekspluatācijā pieņemšanas gads(-i)
1	Istaba	1 - Dzīvojamā telpa	3	2.5	2.5	2.5	19.9	Nav
2	Virtuve	2 - Dzīvokļa palīgtelpa	3	2.5	2.5	2.5	7.9	Nav
3	Savienotā sanitārtehniskā telpa	2 - Dzīvokļa palīgtelpa	3	2.5	2.5	2.5	3.2	Nav
4	Gaitenis	2 - Dzīvokļa palīgtelpa	3	2.5	2.5	2.5	4.9	Nav
5	Lodžija	3 - Dzīvokļa ārtelpa	3	2.5	2.5	2.5	7.6	Nav

17.38. Telpu grupas kadastra apzīmējums:….....90010010483001038

Numurs	Nosaukums	Veids	Stāvs	Augstums (m)	Mazākais augstums (m)	Lielākais augstums (m)	Platība (m²)	Ekspluatācijā pieņemšanas gads(-i)
1	Istaba,sienas skapis	1 - Dzīvojamā telpa	3	2.5	2.5	2.5	19.5	Nav
2	Virtuve	2 - Dzīvokļa palīgtelpa	3	2.5	2.5	2.5	7.9	Nav
3	Savienotā sanitārtehniskā telpa	2 - Dzīvokļa palīgtelpa	3	2.5	2.5	2.5	3.2	Nav
4	Gaitenis	2 - Dzīvokļa palīgtelpa	3	2.5	2.5	2.5	4.8	Nav
5	Lodžija	3 - Dzīvokļa ārtelpa	3	2.5	2.5	2.5	7.7	Nav

17.39. Telpu grupas kadastra apzīmējums:….....90010010483001039

Numurs	Nosaukums	Veids	Stāvs	Augstums (m)	Mazākais augstums (m)	Lielākais augstums (m)	Platība (m²)	Ekspluatācijā pieņemšanas gads(-i)
1	Istaba	1 - Dzīvojamā telpa	3	2.5	2.5	2.5	19.9	Nav
2	Virtuve	2 - Dzīvokļa palīgtelpa	3	2.5	2.5	2.5	7.8	Nav
3	Savienotā sanitārtehniskā telpa	2 - Dzīvokļa palīgtelpa	3	2.5	2.5	2.5	3.2	Nav
4	Gaitenis	2 - Dzīvokļa palīgtelpa	3	2.5	2.5	2.5	4.7	Nav
5	Lodžija	3 - Dzīvokļa ārtelpa	3	2.5	2.5	2.5	7.6	Nav

17.40. Telpu grupas kadastra apzīmējums:….....90010010483001040

Numurs	Nosaukums	Veids	Stāvs	Augstums (m)	Mazākais augstums (m)	Lielākais augstums (m)	Platība (m²)	Ekspluatācijā pieņemšanas gads(-i)
1	Istaba,sienas skapis	1 - Dzīvojamā telpa	3	2.5	2.5	2.5	19.5	Nav
2	Virtuve	2 - Dzīvokļa palīgtelpa	3	2.5	2.5	2.5	7.9	Nav
3	Savienotā sanitārtehniskā telpa	2 - Dzīvokļa palīgtelpa	3	2.5	2.5	2.5	3.2	Nav
4	Gaitenis	2 - Dzīvokļa palīgtelpa	3	2.5	2.5	2.5	4.8	Nav
5	Lodžija	3 - Dzīvokļa ārtelpa	3	2.5	2.5	2.5	7.4	Nav

17.41. Telpu grupas kadastra apzīmējums:….....90010010483001041

Skaidrojumi:
Nav – Kadastra informācijas sistēmā dati nav reģistrēti; Nereģistrē – atbilstoši normatīvajiem aktiem dati netiek reģistrēti

Numurs	Nosaukums	Veids	Stāvs	Augstums (m)	Mazākais augstums (m)	Lielākais augstums (m)	Platība (m²)	Ekspluatācijā pieņemšanas gads(-i)
1	Istaba,sienas skapis	1 - Dzīvojamā telpa	3	2.5	2.5	2.5	19.6	Nav
2	Virtuve	2 - Dzīvokļa palīgtelpa	3	2.5	2.5	2.5	8	Nav
3	Savienotā sanitārtehniskā telpa	2 - Dzīvokļa palīgtelpa	3	2.5	2.5	2.5	3.3	Nav
4	Gaitenis	2 - Dzīvokļa palīgtelpa	3	2.5	2.5	2.5	4.8	Nav
5	Lodžija	3 - Dzīvokļa ārtelpa	3	2.5	2.5	2.5	7.6	Nav

17.42. Telpu grupas kadastra apzīmējums:….....90010010483001042

Numurs	Nosaukums	Veids	Stāvs	Augstums (m)	Mazākais augstums (m)	Lielākais augstums (m)	Platība (m²)	Ekspluatācijā pieņemšanas gads(-i)
1	Istaba	1 - Dzīvojamā telpa	3	2.5	2.5	2.5	19.2	Nav
2	Virtuve	2 - Dzīvokļa palīgtelpa	3	2.5	2.5	2.5	8	Nav
3	Savienotā sanitārtehniskā telpa	2 - Dzīvokļa palīgtelpa	3	2.5	2.5	2.5	3.3	Nav
4	Gaitenis	2 - Dzīvokļa palīgtelpa	3	2.5	2.5	2.5	4.7	Nav
5	Lodžija	3 - Dzīvokļa ārtelpa	3	2.5	2.5	2.5	7.5	Nav

17.43. Telpu grupas kadastra apzīmējums:….....90010010483001043

Numurs	Nosaukums	Veids	Stāvs	Augstums (m)	Mazākais augstums (m)	Lielākais augstums (m)	Platība (m²)	Ekspluatācijā pieņemšanas gads(-i)
1	Istaba,sienas skapis	1 - Dzīvojamā telpa	3	2.5	2.5	2.5	19.3	Nav
2	Virtuve	2 - Dzīvokļa palīgtelpa	3	2.5	2.5	2.5	7.9	Nav
3	Savienotā sanitārtehniskā telpa	2 - Dzīvokļa palīgtelpa	3	2.5	2.5	2.5	3.3	Nav
4	Gaitenis	2 - Dzīvokļa palīgtelpa	3	2.5	2.5	2.5	4.9	Nav
5	Lodžija	3 - Dzīvokļa ārtelpa	3	2.5	2.5	2.5	7.4	Nav

17.44. Telpu grupas kadastra apzīmējums:….....90010010483001044

Numurs	Nosaukums	Veids	Stāvs	Augstums (m)	Mazākais augstums (m)	Lielākais augstums (m)	Platība (m²)	Ekspluatācijā pieņemšanas gads(-i)
1	Istaba,sienas skapis	1 - Dzīvojamā telpa	3	2.5	2.5	2.5	19.6	Nav
2	Virtuve	2 - Dzīvokļa palīgtelpa	3	2.5	2.5	2.5	7.9	Nav
3	Savienotā sanitārtehniskā telpa	2 - Dzīvokļa palīgtelpa	3	2.5	2.5	2.5	3.3	Nav
4	Gaitenis	2 - Dzīvokļa palīgtelpa	3	2.5	2.5	2.5	4.8	Nav
5	Lodžija	3 - Dzīvokļa ārtelpa	3	2.5	2.5	2.5	7.4	Nav

17.45. Telpu grupas kadastra apzīmējums:….....90010010483001045

Numurs	Nosaukums	Veids	Stāvs	Augstums (m)	Mazākais augstums (m)	Lielākais augstums (m)	Platība (m²)	Ekspluatācijā pieņemšanas gads(-i)
1	Istaba	1 - Dzīvojamā telpa	3	2.5	2.5	2.5	19.7	Nav
2	Virtuve	2 - Dzīvokļa palīgtelpa	3	2.5	2.5	2.5	7.8	Nav
3	Savienotā sanitārtehniskā telpa	2 - Dzīvokļa palīgtelpa	3	2.5	2.5	2.5	3.3	Nav
4	Gaitenis	2 - Dzīvokļa palīgtelpa	3	2.5	2.5	2.5	4.7	Nav
5	Lodžija	3 - Dzīvokļa ārtelpa	3	2.5	2.5	2.5	7.5	Nav

17.46. Telpu grupas kadastra apzīmējums:….....90010010483001046

Numurs	Nosaukums	Veids	Stāvs	Augstums (m)	Mazākais augstums (m)	Lielākais augstums (m)	Platība (m²)	Ekspluatācijā pieņemšanas gads(-i)
1	Istaba,sienas skapis	1 - Dzīvojamā telpa	4	2.5	2.5	2.5	19.4	Nav
2	Virtuve	2 - Dzīvokļa palīgtelpa	4	2.5	2.5	2.5	7.8	Nav
3	Savienotā sanitārtehniskā telpa	2 - Dzīvokļa palīgtelpa	4	2.5	2.5	2.5	3.2	Nav
4	Gaitenis	2 - Dzīvokļa palīgtelpa	4	2.5	2.5	2.5	4.8	Nav
5	Lodžija	3 - Dzīvokļa ārtelpa	4	2.5	2.5	2.5	7.5	Nav

17.47. Telpu grupas kadastra apzīmējums:….....90010010483001047

Numurs	Nosaukums	Veids	Stāvs	Augstums (m)	Mazākais augstums (m)	Lielākais augstums (m)	Platība (m²)	Ekspluatācijā pieņemšanas gads(-i)
1	Istaba	1 - Dzīvojamā telpa	4	2.5	2.5	2.5	19.4	Nav
2	Virtuve	2 - Dzīvokļa palīgtelpa	4	2.5	2.5	2.5	7.8	Nav
3	Savienotā sanitārtehniskā telpa	2 - Dzīvokļa palīgtelpa	4	2.5	2.5	2.5	3.2	Nav
4	Gaitenis	2 - Dzīvokļa palīgtelpa	4	2.5	2.5	2.5	4.8	Nav
5	Lodžija	3 - Dzīvokļa ārtelpa	4	2.5	2.5	2.5	7.5	Nav

17.48. Telpu grupas kadastra apzīmējums:….....90010010483001048

Skaidrojumi:
Nav – Kadastra informācijas sistēmā dati nav reģistrēti; Nereģistrē – atbilstoši normatīvajiem aktiem dati netiek reģistrēti

Numurs	Nosaukums	Veids	Stāvs	Augstums (m)	Mazākais augstums (m)	Lielākais augstums (m)	Platība (m²)	Ekspluatācijā pieņemšanas gads(-i)
1	Istaba	1 - Dzīvojamā telpa	4	2.5	2.5	2.5	19.8	Nav
2	Virtuve	2 - Dzīvokļa palīgtelpa	4	2.5	2.5	2.5	7.8	Nav
3	Savienotā sanitārtehniskā telpa	2 - Dzīvokļa palīgtelpa	4	2.5	2.5	2.5	3.2	Nav
4	Gaitenis	2 - Dzīvokļa palīgtelpa	4	2.5	2.5	2.5	4.7	Nav
5	Lodžija	3 - Dzīvokļa ārtelpa	4	2.5	2.5	2.5	7.7	Nav

17.49. Telpu grupas kadastra apzīmējums:….....90010010483001049

Numurs	Nosaukums	Veids	Stāvs	Augstums (m)	Mazākais augstums (m)	Lielākais augstums (m)	Platība (m²)	Ekspluatācijā pieņemšanas gads(-i)
1	Istaba,sienas skapis	1 - Dzīvojamā telpa	4	2.5	2.5	2.5	19.3	Nav
2	Virtuve	2 - Dzīvokļa palīgtelpa	4	2.5	2.5	2.5	7.8	Nav
3	Savienotā sanitārtehniskā telpa	2 - Dzīvokļa palīgtelpa	4	2.5	2.5	2.5	3.2	Nav
4	Gaitenis	2 - Dzīvokļa palīgtelpa	4	2.5	2.5	2.5	4.9	Nav
5	Lodžija	3 - Dzīvokļa ārtelpa	4	2.5	2.5	2.5	7.5	Nav

17.50. Telpu grupas kadastra apzīmējums:….....90010010483001050

Numurs	Nosaukums	Veids	Stāvs	Augstums (m)	Mazākais augstums (m)	Lielākais augstums (m)	Platība (m²)	Ekspluatācijā pieņemšanas gads(-i)
1	Istaba,sienas skapis	1 - Dzīvojamā telpa	4	2.5	2.5	2.5	19.2	Nav
2	Virtuve	2 - Dzīvokļa palīgtelpa	4	2.5	2.5	2.5	8	Nav
3	Savienotā sanitārtehniskā telpa	2 - Dzīvokļa palīgtelpa	4	2.5	2.5	2.5	3.3	Nav
4	Gaitenis	2 - Dzīvokļa palīgtelpa	4	2.5	2.5	2.5	4.6	Nav
5	Lodžija	3 - Dzīvokļa ārtelpa	4	2.5	2.5	2.5	7.5	Nav

17.51. Telpu grupas kadastra apzīmējums:….....90010010483001051

Numurs	Nosaukums	Veids	Stāvs	Augstums (m)	Mazākais augstums (m)	Lielākais augstums (m)	Platība (m²)	Ekspluatācijā pieņemšanas gads(-i)
1	Istaba	1 - Dzīvojamā telpa	4	2.5	2.5	2.5	19.7	Nav
2	Virtuve	2 - Dzīvokļa palīgtelpa	4	2.5	2.5	2.5	8	Nav
3	Savienotā sanitārtehniskā telpa	2 - Dzīvokļa palīgtelpa	4	2.5	2.5	2.5	3.2	Nav
4	Gaitenis	2 - Dzīvokļa palīgtelpa	4	2.5	2.5	2.5	4.8	Nav
5	Lodžija	3 - Dzīvokļa ārtelpa	4	2.5	2.5	2.5	7.7	Nav

17.52. Telpu grupas kadastra apzīmējums:….....90010010483001052

Numurs	Nosaukums	Veids	Stāvs	Augstums (m)	Mazākais augstums (m)	Lielākais augstums (m)	Platība (m²)	Ekspluatācijā pieņemšanas gads(-i)
1	Istaba	1 - Dzīvojamā telpa	4	2.5	2.5	2.5	19.6	Nav
2	Virtuve	2 - Dzīvokļa palīgtelpa	4	2.5	2.5	2.5	7.9	Nav
3	Savienotā sanitārtehniskā telpa	2 - Dzīvokļa palīgtelpa	4	2.5	2.5	2.5	3.2	Nav
4	Gaitenis	2 - Dzīvokļa palīgtelpa	4	2.5	2.5	2.5	4.9	Nav
5	Lodžija	3 - Dzīvokļa ārtelpa	4	2.5	2.5	2.5	7.5	Nav

17.53. Telpu grupas kadastra apzīmējums:….....90010010483001053

Numurs	Nosaukums	Veids	Stāvs	Augstums (m)	Mazākais augstums (m)	Lielākais augstums (m)	Platība (m²)	Ekspluatācijā pieņemšanas gads(-i)
1	Istaba	1 - Dzīvojamā telpa	4	2.5	2.5	2.5	20.2	Nav
2	Virtuve	2 - Dzīvokļa palīgtelpa	4	2.5	2.5	2.5	7.9	Nav
3	Savienotā sanitārtehniskā telpa	2 - Dzīvokļa palīgtelpa	4	2.5	2.5	2.5	3.2	Nav
4	Gaitenis	2 - Dzīvokļa palīgtelpa	4	2.5	2.5	2.5	4.1	Nav
5	Lodžija	3 - Dzīvokļa ārtelpa	4	2.5	2.5	2.5	7.5	Nav

17.54. Telpu grupas kadastra apzīmējums:….....90010010483001054

Numurs	Nosaukums	Veids	Stāvs	Augstums (m)	Mazākais augstums (m)	Lielākais augstums (m)	Platība (m²)	Ekspluatācijā pieņemšanas gads(-i)
1	Istaba	1 - Dzīvojamā telpa	4	2.5	2.5	2.5	19.6	Nav
2	Virtuve	2 - Dzīvokļa palīgtelpa	4	2.5	2.5	2.5	7.8	Nav
3	Savienotā sanitārtehniskā telpa	2 - Dzīvokļa palīgtelpa	4	2.5	2.5	2.5	3.2	Nav
4	Gaitenis	2 - Dzīvokļa palīgtelpa	4	2.5	2.5	2.5	4.7	Nav
5	Lodžija	3 - Dzīvokļa ārtelpa	4	2.5	2.5	2.5	7.6	Nav

17.55. Telpu grupas kadastra apzīmējums:….....90010010483001055

Skaidrojumi:
Nav – Kadastra informācijas sistēmā dati nav reģistrēti; Nereģistrē – atbilstoši normatīvajiem aktiem dati netiek reģistrēti

Numurs	Nosaukums	Veids	Stāvs	Augstums (m)	Mazākais augstums (m)	Lielākais augstums (m)	Platība (m²)	Ekspluatācijā pieņemšanas gads(-i)
1	Istaba,sienas skapis	1 - Dzīvojamā telpa	4	2.5	2.5	2.5	19.4	Nav
2	Virtuve	2 - Dzīvokļa palīgtelpa	4	2.5	2.5	2.5	7.9	Nav
3	Savienotā sanitārtehniskā telpa	2 - Dzīvokļa palīgtelpa	4	2.5	2.5	2.5	3.2	Nav
4	Gaitenis	2 - Dzīvokļa palīgtelpa	4	2.5	2.5	2.5	4.8	Nav
5	Lodžija	3 - Dzīvokļa ārtelpa	4	2.5	2.5	2.5	7.5	Nav

17.56. Telpu grupas kadastra apzīmējums:….....90010010483001056

Numurs	Nosaukums	Veids	Stāvs	Augstums (m)	Mazākais augstums (m)	Lielākais augstums (m)	Platība (m²)	Ekspluatācijā pieņemšanas gads(-i)
1	Istaba	1 - Dzīvojamā telpa	4	2.5	2.5	2.5	19.8	Nav
2	Virtuve	2 - Dzīvokļa palīgtelpa	4	2.5	2.5	2.5	8	Nav
3	Savienotā sanitārtehniskā telpa	2 - Dzīvokļa palīgtelpa	4	2.5	2.5	2.5	3.3	Nav
4	Gaitenis	2 - Dzīvokļa palīgtelpa	4	2.5	2.5	2.5	4.8	Nav
5	Lodžija	3 - Dzīvokļa ārtelpa	4	2.5	2.5	2.5	7.4	Nav

17.57. Telpu grupas kadastra apzīmējums:….....90010010483001057

Numurs	Nosaukums	Veids	Stāvs	Augstums (m)	Mazākais augstums (m)	Lielākais augstums (m)	Platība (m²)	Ekspluatācijā pieņemšanas gads(-i)
1	Istaba	1 - Dzīvojamā telpa	4	2.5	2.5	2.5	19.4	Nav
2	Virtuve	2 - Dzīvokļa palīgtelpa	4	2.5	2.5	2.5	8	Nav
3	Savienotā sanitārtehniskā telpa	2 - Dzīvokļa palīgtelpa	4	2.5	2.5	2.5	3.3	Nav
4	Gaitenis	2 - Dzīvokļa palīgtelpa	4	2.5	2.5	2.5	4.4	Nav
5	Lodžija	3 - Dzīvokļa ārtelpa	4	2.5	2.5	2.5	7.3	Nav

17.58. Telpu grupas kadastra apzīmējums:….....90010010483001058

Numurs	Nosaukums	Veids	Stāvs	Augstums (m)	Mazākais augstums (m)	Lielākais augstums (m)	Platība (m²)	Ekspluatācijā pieņemšanas gads(-i)
1	Istaba	1 - Dzīvojamā telpa	4	2.5	2.5	2.5	19.2	Nav
2	Virtuve	2 - Dzīvokļa palīgtelpa	4	2.5	2.5	2.5	7.9	Nav
3	Savienotā sanitārtehniskā telpa	2 - Dzīvokļa palīgtelpa	4	2.5	2.5	2.5	3.3	Nav
4	Gaitenis	2 - Dzīvokļa palīgtelpa	4	2.5	2.5	2.5	4.9	Nav
5	Lodžija	3 - Dzīvokļa ārtelpa	4	2.5	2.5	2.5	7.4	Nav

17.59. Telpu grupas kadastra apzīmējums:….....90010010483001059

Numurs	Nosaukums	Veids	Stāvs	Augstums (m)	Mazākais augstums (m)	Lielākais augstums (m)	Platība (m²)	Ekspluatācijā pieņemšanas gads(-i)
1	Istaba	1 - Dzīvojamā telpa	4	2.5	2.5	2.5	19.4	Nav
2	Virtuve	2 - Dzīvokļa palīgtelpa	4	2.5	2.5	2.5	7.9	Nav
3	Savienotā sanitārtehniskā telpa	2 - Dzīvokļa palīgtelpa	4	2.5	2.5	2.5	3.3	Nav
4	Gaitenis	2 - Dzīvokļa palīgtelpa	4	2.5	2.5	2.5	4.8	Nav
5	Lodžija	3 - Dzīvokļa ārtelpa	4	2.5	2.5	2.5	7.6	Nav

17.60. Telpu grupas kadastra apzīmējums:….....90010010483001060

Numurs	Nosaukums	Veids	Stāvs	Augstums (m)	Mazākais augstums (m)	Lielākais augstums (m)	Platība (m²)	Ekspluatācijā pieņemšanas gads(-i)
1	Istaba	1 - Dzīvojamā telpa	4	2.5	2.5	2.5	19.7	Nav
2	Virtuve	2 - Dzīvokļa palīgtelpa	4	2.5	2.5	2.5	7.8	Nav
3	Savienotā sanitārtehniskā telpa	2 - Dzīvokļa palīgtelpa	4	2.5	2.5	2.5	3.3	Nav
4	Gaitenis	2 - Dzīvokļa palīgtelpa	4	2.5	2.5	2.5	4.7	Nav
5	Lodžija	3 - Dzīvokļa ārtelpa	4	2.5	2.5	2.5	7.3	Nav

17.61. Telpu grupas kadastra apzīmējums:….....90010010483001061

Numurs	Nosaukums	Veids	Stāvs	Augstums (m)	Mazākais augstums (m)	Lielākais augstums (m)	Platība (m²)	Ekspluatācijā pieņemšanas gads(-i)
1	Istaba	1 - Dzīvojamā telpa	5	2.5	2.5	2.5	20.6	Nav
2	Virtuve	2 - Dzīvokļa palīgtelpa	5	2.5	2.5	2.5	7.8	Nav
3	Savienotā sanitārtehniskā telpa	2 - Dzīvokļa palīgtelpa	5	2.5	2.5	2.5	3.2	Nav
4	Gaitenis	2 - Dzīvokļa palīgtelpa	5	2.5	2.5	2.5	4.1	Nav
5	Lodžija	3 - Dzīvokļa ārtelpa	5	2.5	2.5	2.5	7.4	Nav

17.62. Telpu grupas kadastra apzīmējums:….....90010010483001062

Skaidrojumi:
Nav – Kadastra informācijas sistēmā dati nav reģistrēti; Nereģistrē – atbilstoši normatīvajiem aktiem dati netiek reģistrēti

Numurs	Nosaukums	Veids	Stāvs	Augstums (m)	Mazākais augstums (m)	Lielākais augstums (m)	Platība (m²)	Ekspluatācijā pieņemšanas gads(-i)
1	Istaba,sienas skapis	1 - Dzīvojamā telpa	5	2.5	2.5	2.5	19.5	Nav
2	Virtuve	2 - Dzīvokļa palīgtelpa	5	2.5	2.5	2.5	7.8	Nav
3	Savienotā sanitārtehniskā telpa	2 - Dzīvokļa palīgtelpa	5	2.5	2.5	2.5	3.2	Nav
4	Gaitenis	2 - Dzīvokļa palīgtelpa	5	2.5	2.5	2.5	4.8	Nav
5	Lodžija	3 - Dzīvokļa ārtelpa	5	2.5	2.5	2.5	7.5	Nav

17.63. Telpu grupas kadastra apzīmējums:….....90010010483001063

Numurs	Nosaukums	Veids	Stāvs	Augstums (m)	Mazākais augstums (m)	Lielākais augstums (m)	Platība (m²)	Ekspluatācijā pieņemšanas gads(-i)
1	Istaba,sienas skapis	1 - Dzīvojamā telpa	5	2.5	2.5	2.5	19.8	Nav
2	Gaitenis	2 - Dzīvokļa palīgtelpa	5	2.5	2.5	2.5	7.8	Nav
3	Savienotā sanitārtehniskā telpa	2 - Dzīvokļa palīgtelpa	5	2.5	2.5	2.5	3.2	Nav
4	Gaitenis	2 - Dzīvokļa palīgtelpa	5	2.5	2.5	2.5	4.7	Nav
5	Lodžija	3 - Dzīvokļa ārtelpa	5	2.5	2.5	2.5	7.5	Nav

17.64. Telpu grupas kadastra apzīmējums:….....90010010483001064

Numurs	Nosaukums	Veids	Stāvs	Augstums (m)	Mazākais augstums (m)	Lielākais augstums (m)	Platība (m²)	Ekspluatācijā pieņemšanas gads(-i)
1	Istaba,sienas skapis	1 - Dzīvojamā telpa	5	2.5	2.5	2.5	19.2	Nav
2	Virtuve	2 - Dzīvokļa palīgtelpa	5	2.5	2.5	2.5	7.8	Nav
3	Savienotā sanitārtehniskā telpa	2 - Dzīvokļa palīgtelpa	5	2.5	2.5	2.5	3.2	Nav
4	Gaitenis	2 - Dzīvokļa palīgtelpa	5	2.5	2.5	2.5	4.9	Nav
5	Lodžija	3 - Dzīvokļa ārtelpa	5	2.5	2.5	2.5	7.5	Nav

17.65. Telpu grupas kadastra apzīmējums:….....90010010483001065

Numurs	Nosaukums	Veids	Stāvs	Augstums (m)	Mazākais augstums (m)	Lielākais augstums (m)	Platība (m²)	Ekspluatācijā pieņemšanas gads(-i)
1	Istaba	1 - Dzīvojamā telpa	5	2.5	2.5	2.5	19.2	Nav
2	Virtuve	2 - Dzīvokļa palīgtelpa	5	2.5	2.5	2.5	8	Nav
3	Savienotā sanitārtehniskā telpa	2 - Dzīvokļa palīgtelpa	5	2.5	2.5	2.5	3.3	Nav
4	Gaitenis	2 - Dzīvokļa palīgtelpa	5	2.5	2.5	2.5	4.6	Nav
5	Lodžija	3 - Dzīvokļa ārtelpa	5	2.5	2.5	2.5	7.4	Nav

17.66. Telpu grupas kadastra apzīmējums:….....90010010483001066

Numurs	Nosaukums	Veids	Stāvs	Augstums (m)	Mazākais augstums (m)	Lielākais augstums (m)	Platība (m²)	Ekspluatācijā pieņemšanas gads(-i)
1	Istaba,sienas skapis	1 - Dzīvojamā telpa	5	2.5	2.5	2.5	19.7	Nav
2	Virtuve	2 - Dzīvokļa palīgtelpa	5	2.5	2.5	2.5	8	Nav
3	Savienotā sanitārtehniskā telpa	2 - Dzīvokļa palīgtelpa	5	2.5	2.5	2.5	3.2	Nav
4	Gaitenis	2 - Dzīvokļa palīgtelpa	5	2.5	2.5	2.5	4.8	Nav
5	Lodžija	3 - Dzīvokļa ārtelpa	5	2.5	2.5	2.5	7.6	Nav

17.67. Telpu grupas kadastra apzīmējums:….....90010010483001067

Numurs	Nosaukums	Veids	Stāvs	Augstums (m)	Mazākais augstums (m)	Lielākais augstums (m)	Platība (m²)	Ekspluatācijā pieņemšanas gads(-i)
1	Istaba,sienas skapis	1 - Dzīvojamā telpa	5	2.5	2.5	2.5	19.6	Nav
2	Virtuve	2 - Dzīvokļa palīgtelpa	5	2.5	2.5	2.5	7.9	Nav
3	Savienotā sanitārtehniskā telpa	2 - Dzīvokļa palīgtelpa	5	2.5	2.5	2.5	3.2	Nav
4	Gaitenis	2 - Dzīvokļa palīgtelpa	5	2.5	2.5	2.5	4.9	Nav
5	Lodžija	3 - Dzīvokļa ārtelpa	5	2.5	2.5	2.5	7.6	Nav

17.68. Telpu grupas kadastra apzīmējums:….....90010010483001068

Numurs	Nosaukums	Veids	Stāvs	Augstums (m)	Mazākais augstums (m)	Lielākais augstums (m)	Platība (m²)	Ekspluatācijā pieņemšanas gads(-i)
1	Istaba,sienas skapis	1 - Dzīvojamā telpa	5	2.5	2.5	2.5	19.5	Nav
2	Virtuve	2 - Dzīvokļa palīgtelpa	5	2.5	2.5	2.5	7.9	Nav
3	Savienotā sanitārtehniskā telpa	2 - Dzīvokļa palīgtelpa	5	2.5	2.5	2.5	3.2	Nav
4	Gaitenis	2 - Dzīvokļa palīgtelpa	5	2.5	2.5	2.5	4.8	Nav
6	Lodžija	3 - Dzīvokļa ārtelpa	5	2.5	2.5	2.5	7.7	Nav

17.69. Telpu grupas kadastra apzīmējums:….....90010010483001069

Skaidrojumi:
Nav – Kadastra informācijas sistēmā dati nav reģistrēti; Nereģistrē – atbilstoši normatīvajiem aktiem dati netiek reģistrēti

Numurs	Nosaukums	Veids	Stāvs	Augstums (m)	Mazākais augstums (m)	Lielākais augstums (m)	Platība (m²)	Ekspluatācijā pieņemšanas gads(-i)
1	Istaba	1 - Dzīvojamā telpa	5	2.5	2.5	2.5	19.6	Nav
2	Virtuve	2 - Dzīvokļa palīgtelpa	5	2.5	2.5	2.5	7.8	Nav
3	Savienotā sanitārtehniskā telpa	2 - Dzīvokļa palīgtelpa	5	2.5	2.5	2.5	3.2	Nav
4	Gaitenis	2 - Dzīvokļa palīgtelpa	5	2.5	2.5	2.5	4.7	Nav
5	Lodžija	3 - Dzīvokļa ārtelpa	5	2.5	2.5	2.5	7.3	Nav

17.70. Telpu grupas kadastra apzīmējums:….....90010010483001070

Numurs	Nosaukums	Veids	Stāvs	Augstums (m)	Mazākais augstums (m)	Lielākais augstums (m)	Platība (m²)	Ekspluatācijā pieņemšanas gads(-i)
1	Istaba	1 - Dzīvojamā telpa	5	2.5	2.5	2.5	19.3	Nav
2	Virtuve	2 - Dzīvokļa palīgtelpa	5	2.5	2.5	2.5	7.9	Nav
3	Savienotā sanitārtehniskā telpa	2 - Dzīvokļa palīgtelpa	5	2.5	2.5	2.5	3.2	Nav
4	Gaitenis	2 - Dzīvokļa palīgtelpa	5	2.5	2.5	2.5	4.8	Nav
5	Lodžija	3 - Dzīvokļa ārtelpa	5	2.5	2.5	2.5	7.5	Nav

17.71. Telpu grupas kadastra apzīmējums:….....90010010483001071

Numurs	Nosaukums	Veids	Stāvs	Augstums (m)	Mazākais augstums (m)	Lielākais augstums (m)	Platība (m²)	Ekspluatācijā pieņemšanas gads(-i)
1	Istaba	1 - Dzīvojamā telpa	5	2.5	2.5	2.5	19.6	Nav
2	Virtuve	2 - Dzīvokļa palīgtelpa	5	2.5	2.5	2.5	8	Nav
3	Savienotā sanitārtehniskā telpa	2 - Dzīvokļa palīgtelpa	5	2.5	2.5	2.5	3.3	Nav
4	Gaitenis	2 - Dzīvokļa palīgtelpa	5	2.5	2.5	2.5	4.8	Nav
5	Lodžija	3 - Dzīvokļa ārtelpa	5	2.5	2.5	2.5	7.4	Nav

17.72. Telpu grupas kadastra apzīmējums:….....90010010483001072

Numurs	Nosaukums	Veids	Stāvs	Augstums (m)	Mazākais augstums (m)	Lielākais augstums (m)	Platība (m²)	Ekspluatācijā pieņemšanas gads(-i)
1	Istaba,sienas skapis	1 - Dzīvojamā telpa	5	2.5	2.5	2.5	19	Nav
2	Virtuve	2 - Dzīvokļa palīgtelpa	5	2.5	2.5	2.5	8	Nav
3	Savienotā sanitārtehniskā telpa	2 - Dzīvokļa palīgtelpa	5	2.5	2.5	2.5	3.3	Nav
4	Gaitenis	2 - Dzīvokļa palīgtelpa	5	2.5	2.5	2.5	4.7	Nav
5	Lodžija	3 - Dzīvokļa ārtelpa	5	2.5	2.5	2.5	7.3	Nav

17.73. Telpu grupas kadastra apzīmējums:….....90010010483001073

Numurs	Nosaukums	Veids	Stāvs	Augstums (m)	Mazākais augstums (m)	Lielākais augstums (m)	Platība (m²)	Ekspluatācijā pieņemšanas gads(-i)
1	Istaba	1 - Dzīvojamā telpa	5	2.5	2.5	2.5	18.6	Nav
2	Virtuve	2 - Dzīvokļa palīgtelpa	5	2.5	2.5	2.5	7.9	Nav
3	Savienotā sanitārtehniskā telpa	2 - Dzīvokļa palīgtelpa	5	2.5	2.5	2.5	3.3	Nav
4	Gaitenis	2 - Dzīvokļa palīgtelpa	5	2.5	2.5	2.5	4.9	Nav
6	Lodžija	3 - Dzīvokļa ārtelpa	5	2.5	2.5	2.5	7.4	Nav

17.74. Telpu grupas kadastra apzīmējums:….....90010010483001074

Numurs	Nosaukums	Veids	Stāvs	Augstums (m)	Mazākais augstums (m)	Lielākais augstums (m)	Platība (m²)	Ekspluatācijā pieņemšanas gads(-i)
1	Istaba,sienas skapis	1 - Dzīvojamā telpa	5	2.5	2.5	2.5	19.1	Nav
2	Virtuve	2 - Dzīvokļa palīgtelpa	5	2.5	2.5	2.5	7.9	Nav
3	Savienotā sanitārtehniskā telpa	2 - Dzīvokļa palīgtelpa	5	2.5	2.5	2.5	3.3	Nav
4	Gaitenis	2 - Dzīvokļa palīgtelpa	5	2.5	2.5	2.5	4.8	Nav
5	Lodžija	3 - Dzīvokļa ārtelpa	5	2.5	2.5	2.5	7.4	Nav

17.75. Telpu grupas kadastra apzīmējums:….....90010010483001075

Numurs	Nosaukums	Veids	Stāvs	Augstums (m)	Mazākais augstums (m)	Lielākais augstums (m)	Platība (m²)	Ekspluatācijā pieņemšanas gads(-i)
1	Istaba	1 - Dzīvojamā telpa	5	2.5	2.5	2.5	19.6	Nav
2	Gaitenis	2 - Dzīvokļa palīgtelpa	5	2.5	2.5	2.5	7.8	Nav
3	Savienotā sanitārtehniskā telpa	2 - Dzīvokļa palīgtelpa	5	2.5	2.5	2.5	3.3	Nav
4	Gaitenis	2 - Dzīvokļa palīgtelpa	5	2.5	2.5	2.5	4.7	Nav
5	Lodžija	3 - Dzīvokļa ārtelpa	5	2.5	2.5	2.5	7.5	Nav

17.76. Telpu grupas kadastra apzīmējums:….....90010010483001901

Skaidrojumi:

Nav – Kadastra informācijas sistēmā dati nav reģistrēti; Nereģistrē – atbilstoši normatīvajiem aktiem dati netiek reģistrēti

Numurs	Nosaukums	Veids	Stāvs	Augstums (m)	Mazākais augstums (m)	Lielākais augstums (m)	Platība (m²)	Ekspluatācijā pieņemšanas gads(-i)
1	Saimniecības telpa	6 - Koplietošanas iekštelpa	1	2.5	2.5	2.5	3	Nav

17.77. Telpu grupas kadastra apzīmējums:….....90010010483001902

Numurs	Nosaukums	Veids	Stāvs	Augstums (m)	Mazākais augstums (m)	Lielākais augstums (m)	Platība (m²)	Ekspluatācijā pieņemšanas gads(-i)
1	Priekštelpa	6 - Koplietošanas iekštelpa	1	2.14	2.14	2.14	2.1	Nav
2	Kāpņu telpa	6 - Koplietošanas iekštelpa	1	2.26	2.03	2.48	13.3	Nav
3	Gaitenis	6 - Koplietošanas iekštelpa	1	2.5	2.5	2.5	40.4	Nav
4	Vējtveris	6 - Koplietošanas iekštelpa	1	3.08	3.08	3.08	3.9	Nav
5	Saimniecības telpa	6 - Koplietošanas iekštelpa	1	3.1	3.1	3.1	11.4	Nav
6	Tualete	6 - Koplietošanas iekštelpa	1	2.44	2.44	2.44	2.8	Nav
7	Dušas telpa	6 - Koplietošanas iekštelpa	1	2.44	2.44	2.44	2.6	Nav
8	Gaitenis, lifta priekštelpa	6 - Koplietošanas iekštelpa	1	2.76	2.51	3	55.5	Nav
9	Lifts	6 - Koplietošanas iekštelpa	1	15.7	15.7	15.7	3	Nav
10	Vējtveris	6 - Koplietošanas iekštelpa	1	2.86	2.64	3.08	4.3	Nav
11	Ārtelpa	7 - Koplietošanas ārtelpa	1	3.12	3.12	3.12	8.8	Nav
12	Gaitenis	6 - Koplietošanas iekštelpa	2	2.5	2.5	2.5	40.8	Nav
13	Gaitenis, kāpņu telpa	6 - Koplietošanas iekštelpa	2	2.55	2.55	2.55	28.3	Nav
14	Saimniecības telpa	6 - Koplietošanas iekštelpa	2	2.5	2.5	2.5	18	Nav
15	Gaitenis, lifta priekštelpa	6 - Koplietošanas iekštelpa	2	2.55	2.55	2.55	33.4	Nav
16	Gaitenis	6 - Koplietošanas iekštelpa	3	2.5	2.5	2.5	40.8	Nav
17	Gaitenis, kāpņu telpa	6 - Koplietošanas iekštelpa	3	2.55	2.55	2.55	28.2	Nav
18	Saimniecības telpa	6 - Koplietošanas iekštelpa	3	2.5	2.5	2.5	18.3	Nav
19	Gaitenis, lifta priekštelpa	6 - Koplietošanas iekštelpa	3	2.55	2.55	2.55	33.4	Nav
20	Gaitenis	6 - Koplietošanas iekštelpa	4	2.5	2.5	2.5	40.7	Nav
21	Gaitenis, kāpņu telpa	6 - Koplietošanas iekštelpa	4	2.55	2.55	2.55	28.2	Nav
22	Saimniecības telpa	6 - Koplietošanas iekštelpa	4	2.5	2.5	2.5	18.3	Nav
23	Gaitenis, lifta priekštelpa	6 - Koplietošanas iekštelpa	4	2.55	2.55	2.55	33.4	Nav
24	Gaitenis	6 - Koplietošanas iekštelpa	5	2.5	2.5	2.5	40.4	Nav
25	Gaitenis, kāpņu telpa	6 - Koplietošanas iekštelpa	5	2.55	2.55	2.55	17.4	Nav
26	Saimniecības telpa	6 - Koplietošanas iekštelpa	5	2.5	2.5	2.5	18.4	Nav
27	Gaitenis, lifta priekštelpa	6 - Koplietošanas iekštelpa	5	3.02	2.54	3.49	33.4	Nav

17.78. Telpu grupas kadastra apzīmējums:….....90010010483001903

Numurs	Nosaukums	Veids	Stāvs	Augstums (m)	Mazākais augstums (m)	Lielākais augstums (m)	Platība (m²)	Ekspluatācijā pieņemšanas gads(-i)
1	Pagrabs	6 - Koplietošanas iekštelpa	-1	2.35	2.35	2.35	22.5	Nav
2	Pagrabs	6 - Koplietošanas iekštelpa	-1	2.35	2.35	2.35	12.7	Nav
3	Pagrabs	6 - Koplietošanas iekštelpa	-1	2.35	2.35	2.35	35.5	Nav
4	Pagrabs	6 - Koplietošanas iekštelpa	-1	2.35	2.35	2.35	23.1	Nav

Skaidrojumi:
Nav – Kadastra informācijas sistēmā dati nav reģistrēti; Nereģistrē – atbilstoši normatīvajiem aktiem dati netiek reģistrēti

Numurs	Nosaukums	Veids	Stāvs	Augstums (m)	Mazākais augstums (m)	Lielākais augstums (m)	Platība (m²)	Ekspluatācijā pieņemšanas gads(-i)
5	Pagrabs	6 - Koplietošanas iekštelpa	-1	2.35	2.35	2.35	12.3	Nav
6	Pagrabs	6 - Koplietošanas iekštelpa	-1	2.35	2.35	2.35	36.1	Nav
7	Pagrabs	6 - Koplietošanas iekštelpa	-1	2.35	2.35	2.35	22.9	Nav
8	Pagrabs	6 - Koplietošanas iekštelpa	-1	2.35	2.35	2.35	12.6	Nav
9	Pagrabs	6 - Koplietošanas iekštelpa	-1	2.35	2.35	2.35	36.2	Nav
10	Pagrabs	6 - Koplietošanas iekštelpa	-1	2.35	2.35	2.35	23.3	Nav
11	Pagrabs	6 - Koplietošanas iekštelpa	-1	2.35	2.35	2.35	12.6	Nav
12	Pagrabs	6 - Koplietošanas iekštelpa	-1	2.35	2.35	2.35	35.9	Nav
13	Pagrabs	6 - Koplietošanas iekštelpa	-1	2.35	2.35	2.35	28.3	Nav
14	Pagrabs	6 - Koplietošanas iekštelpa	-1	2.35	2.35	2.35	3.3	Nav
15	Pagrabs	6 - Koplietošanas iekštelpa	-1	2.35	2.35	2.35	2.8	Nav
16	Pagrabs	6 - Koplietošanas iekštelpa	-1	2.35	2.35	2.35	82.8	Nav
17	Pagrabs	6 - Koplietošanas iekštelpa	-1	2.35	2.35	2.35	3.1	Nav
18	Pagrabs	6 - Koplietošanas iekštelpa	-1	2.35	2.35	2.35	13.3	Nav
19	Pagrabs	6 - Koplietošanas iekštelpa	-1	2.35	2.35	2.35	4.9	Nav
20	Pagrabs	6 - Koplietošanas iekštelpa	-1	2.35	2.35	2.35	3.1	Nav
21	Pagrabs	6 - Koplietošanas iekštelpa	-1	2.35	2.35	2.35	9.2	Nav
22	Pagrabs	6 - Koplietošanas iekštelpa	-1	2.35	2.35	2.35	23	Nav
23	Pagrabs	6 - Koplietošanas iekštelpa	-1	2.35	2.35	2.35	12.3	Nav
24	Pagrabs	6 - Koplietošanas iekštelpa	-1	2.35	2.35	2.35	35.7	Nav
25	Pagrabs	6 - Koplietošanas iekštelpa	-1	2.35	2.35	2.35	22.9	Nav
26	Pagrabs	6 - Koplietošanas iekštelpa	-1	2.35	2.35	2.35	12.6	Nav
27	Pagrabs	6 - Koplietošanas iekštelpa	-1	2.35	2.35	2.35	35.3	Nav
28	Pagrabs	6 - Koplietošanas iekštelpa	-1	2.35	2.35	2.35	22.7	Nav
29	Pagrabs	6 - Koplietošanas iekštelpa	-1	2.35	2.35	2.35	12.1	Nav
30	Pagrabs	6 - Koplietošanas iekštelpa	-1	2.35	2.35	2.35	35.1	Nav


18. Labiekārtojumi

18.1. Būves kadastra apzīmējums….....90010010483001

Reģistrētie labiekārtojumi	Noteikšanas veids (ja ir)	Apjoms (ja ir)
Apkure. Centralizētā	Apvidū ir konstatēts	
Aukstā ūdens apgāde. Centralizētā	Apvidū ir konstatēts	
Citi, iepriekš neklasificēti, labiekārtojumi. Pods / pisuārs / bidē	Apvidū ir konstatēts	
Citi, iepriekš neklasificēti, labiekārtojumi. Vanna / duša	Apvidū ir konstatēts	
Elektroapgāde. Centralizētā	Apvidū ir konstatēts	
Gāzes apgāde. Centralizētā	Apvidū ir konstatēts	
Kanalizācija. Centralizētā	Apvidū ir konstatēts	
Karstā ūdens apgāde. Centralizētā	Apvidū ir konstatēts	
Lifti. Pasažieru	Apvidū ir konstatēts	
Vēdināšana. Dabiskā	Apvidū ir konstatēts	
Vēdināšana. Piespiedu	Apvidū ir konstatēts	

18.1.1. Labiekārtojumu datums: ….....15.05.2023


Skaidrojumi:
Nav – Kadastra informācijas sistēmā dati nav reģistrēti; Nereģistrē – atbilstoši normatīvajiem aktiem dati netiek reģistrēti

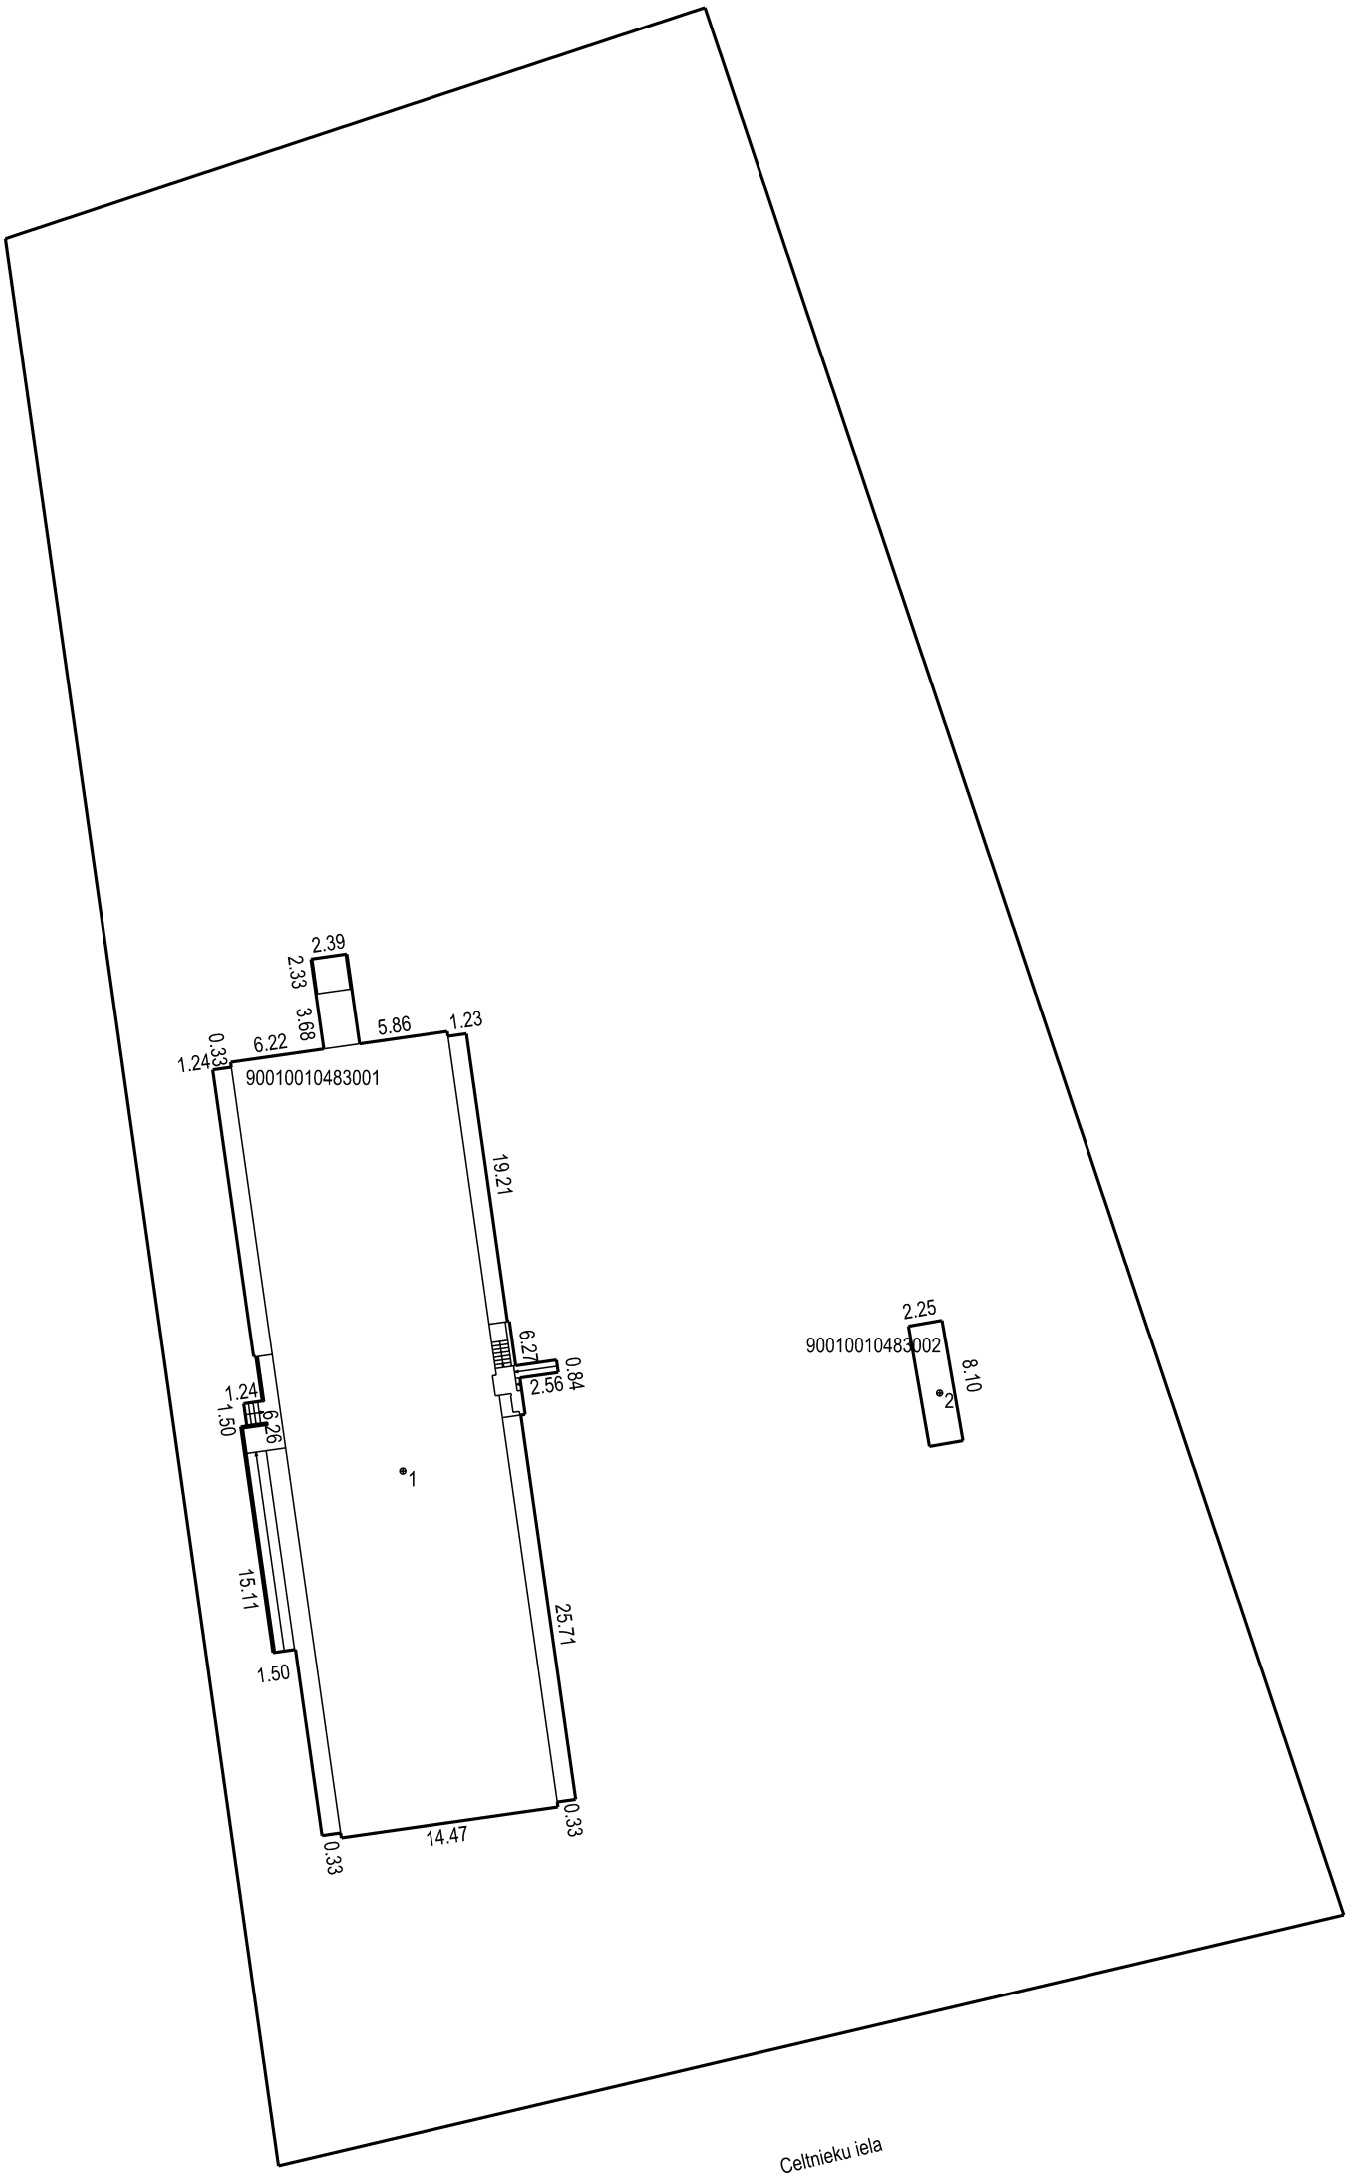

Būves punkta koordinātas
Latvijas koordinātu sistēmā LKS-92


Punkta nr	x	y
1	314859.54	448850.89
2	314864.71	448886.37

APBŪVES PLĀNS		
KADASTRA APZĪMĒJUMS	MĒROGS	LPP.
90010010483	1 : 500	36

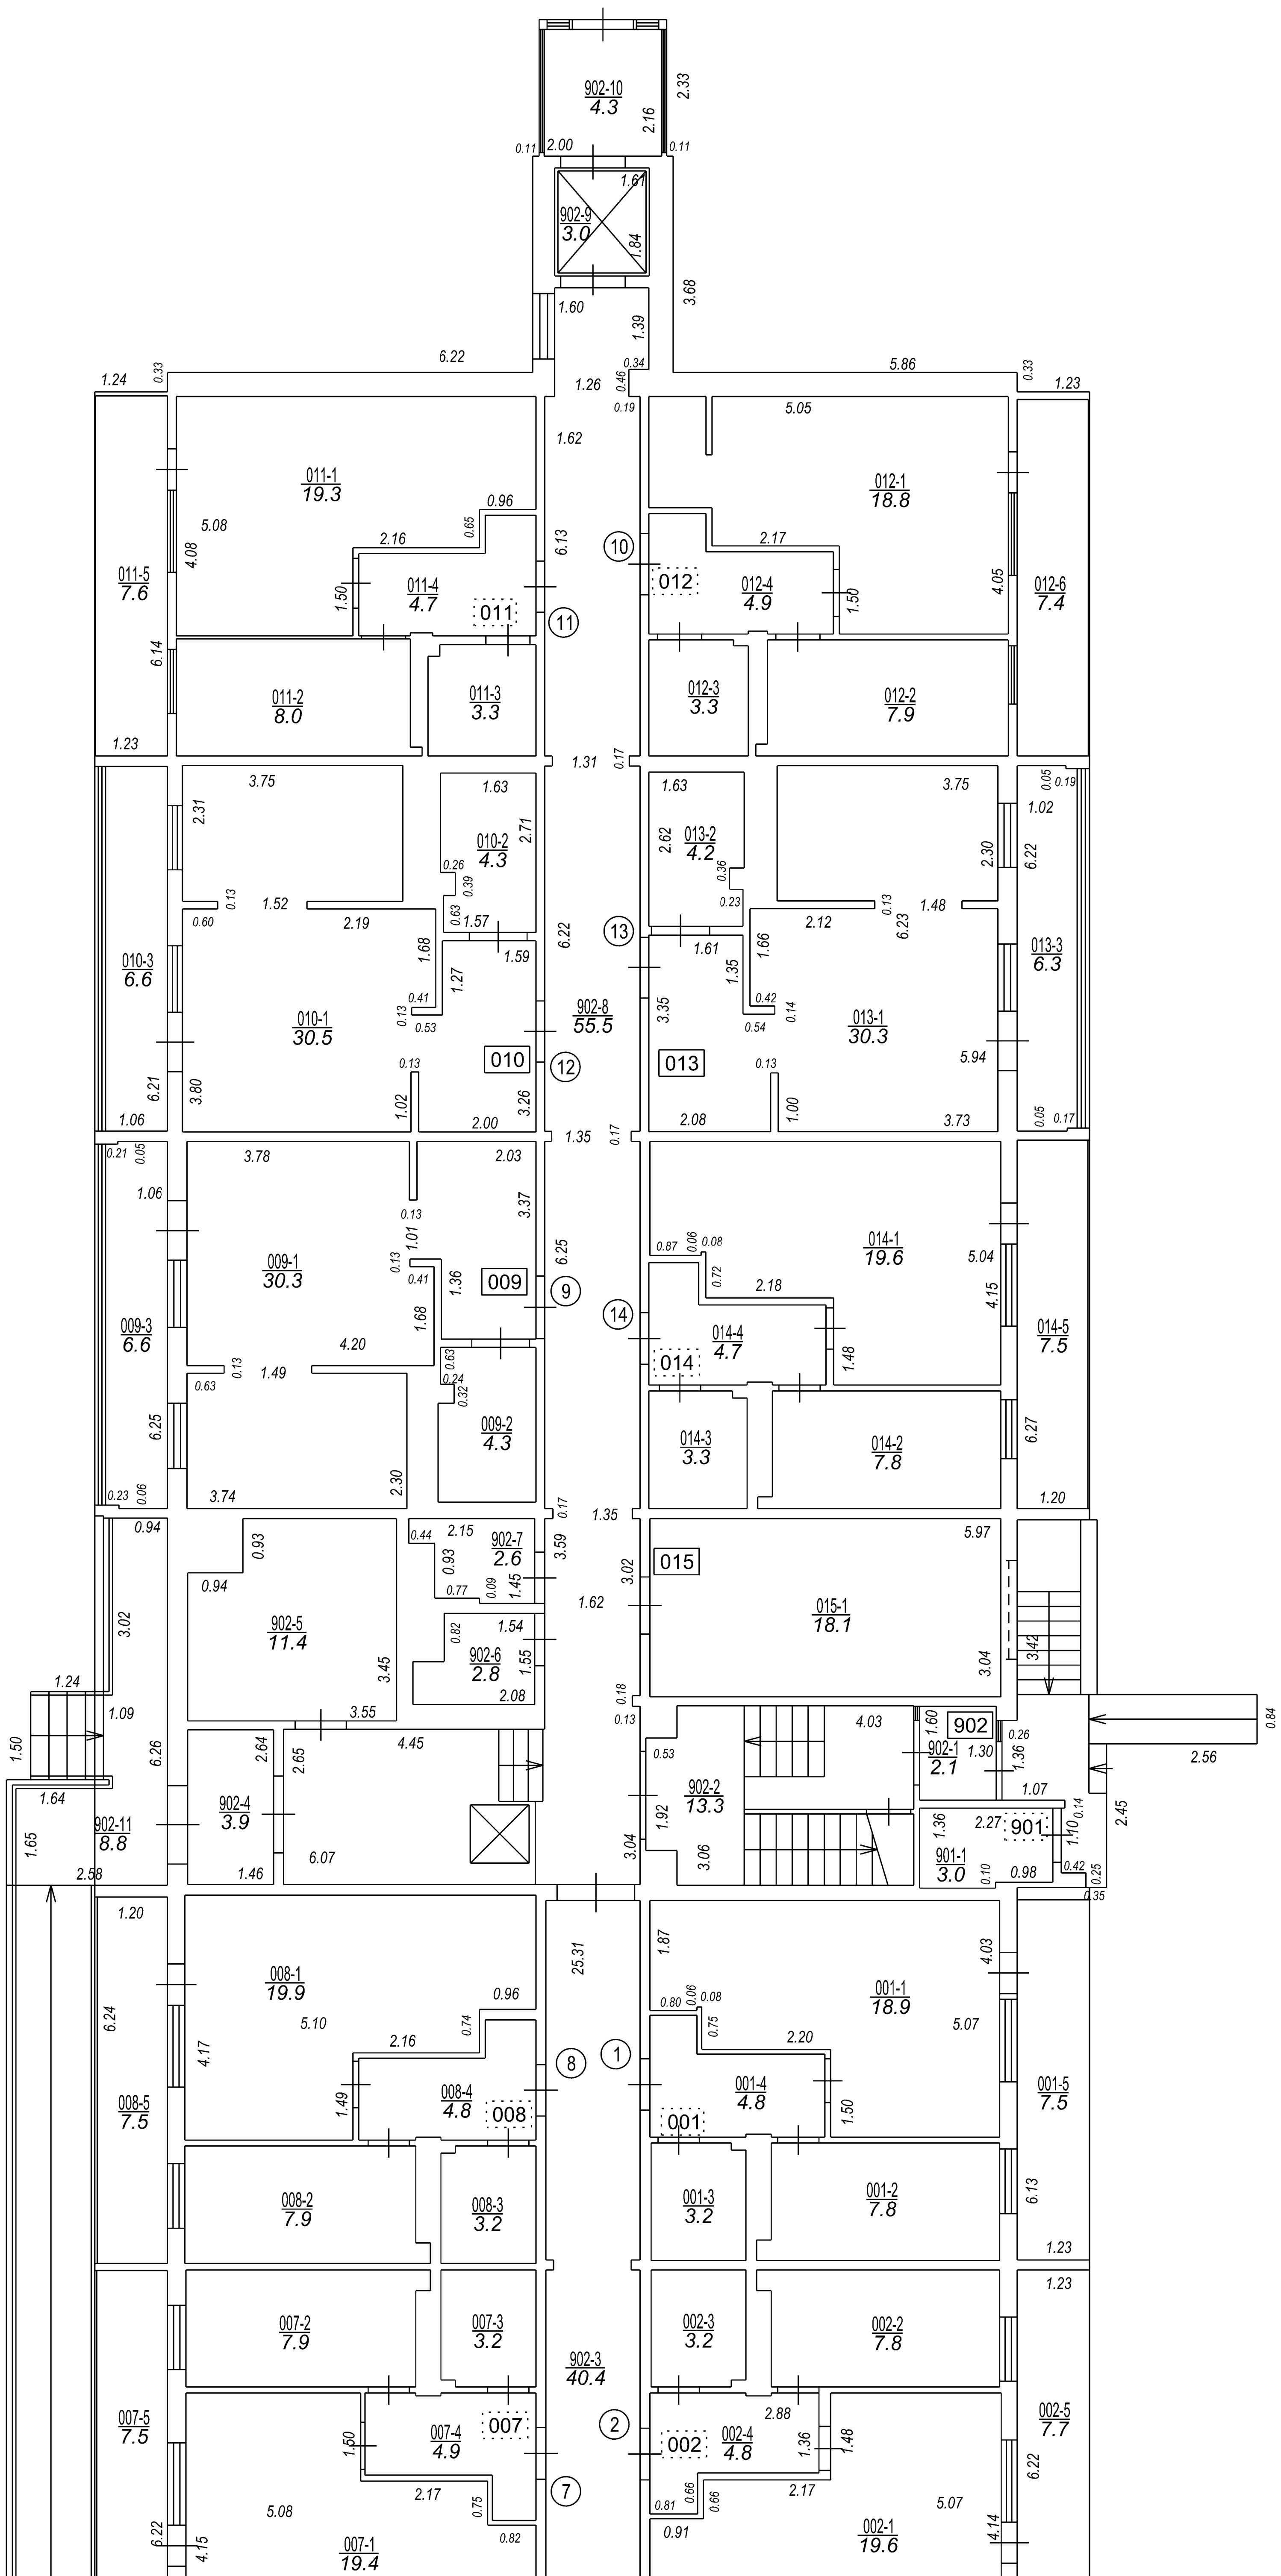


Izgatavots no VZD arhīva materiāliem bez apsekošanas apvidū 902-3; TG- 001 līdz 008; 011;012;014

STĀVA PLĀNS			
KADASTRA APZĪMĒJUMS	STĀVS	MĒROGS	LPP.
90010010483001	1	1 : 110	37

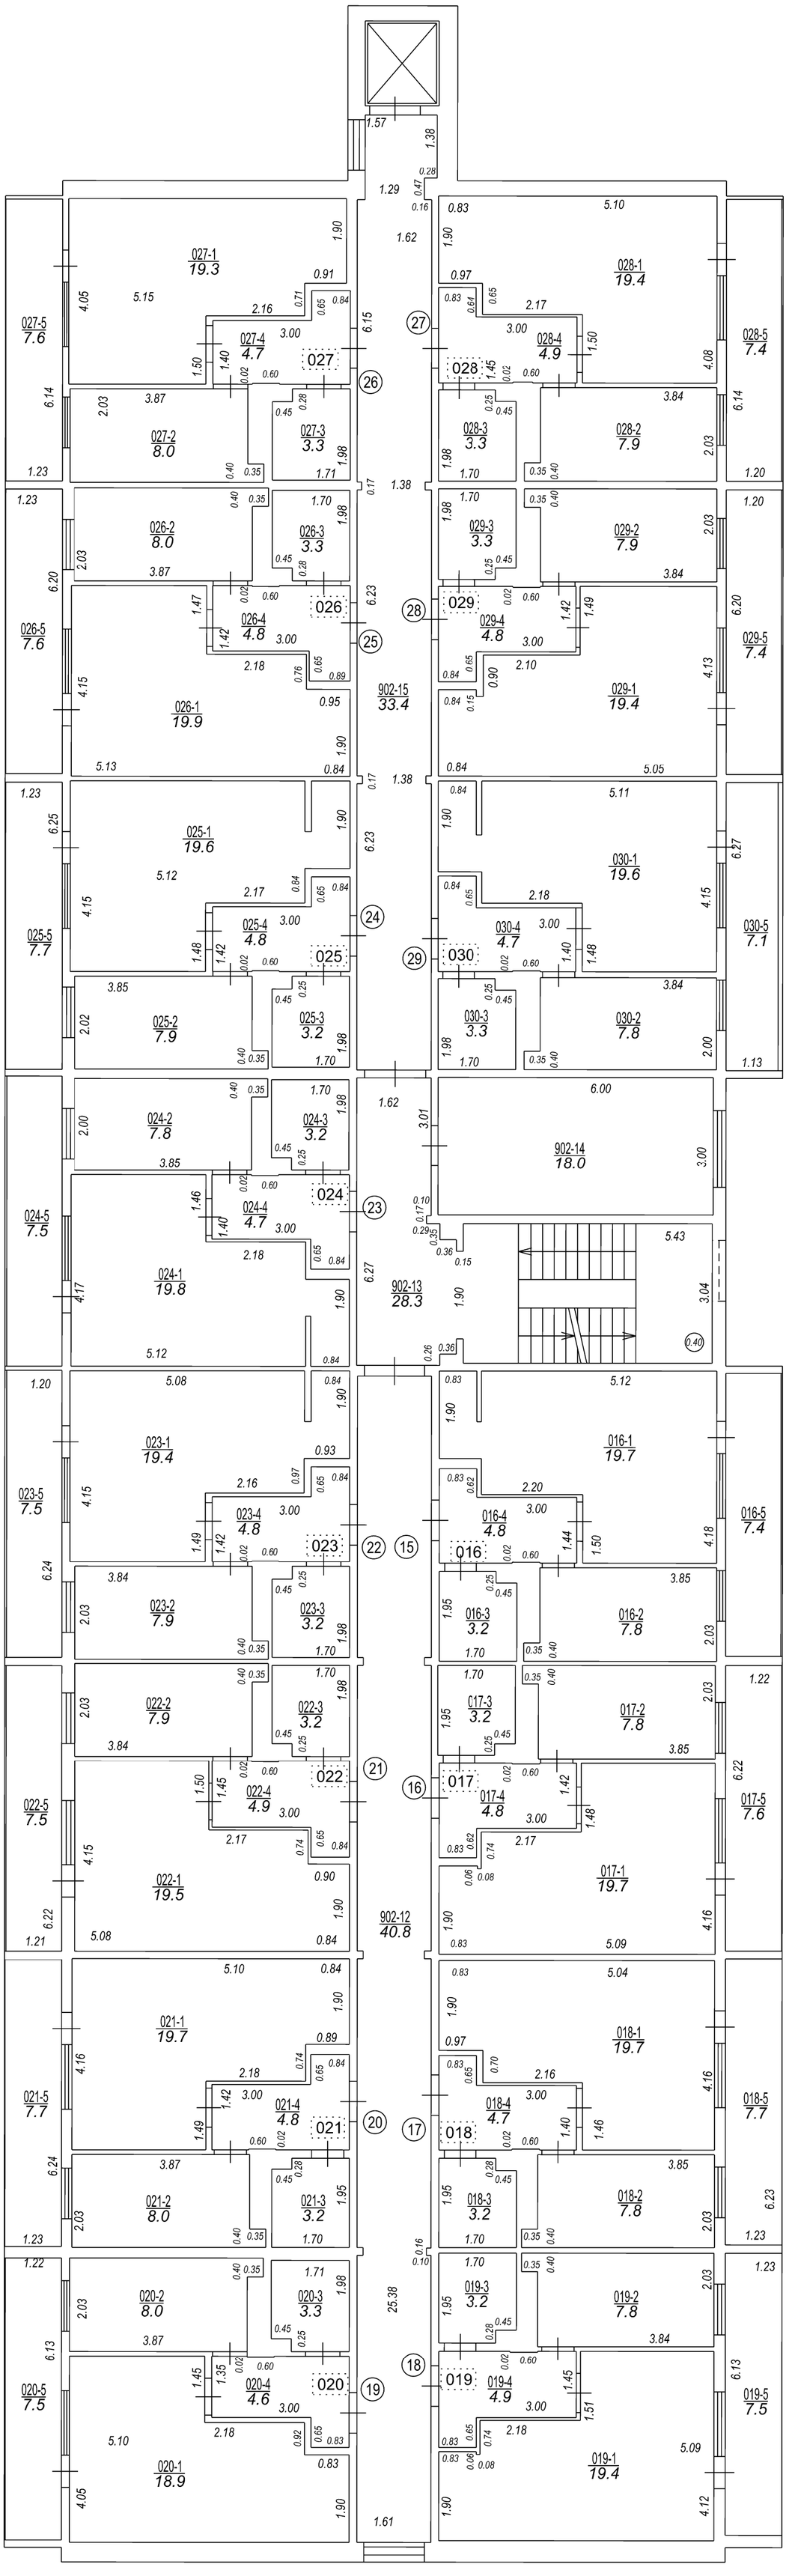


Izgatavots no VZD arhīva materiāliem bez apsekošanas apvidū 902- 12; TG 016 līdz 030

STĀVA PLĀNS			
KADASTRA APZĪMĒJUMS	STĀVS	MĒROGS	LPP.
90010010483001	2	1 : 100	38

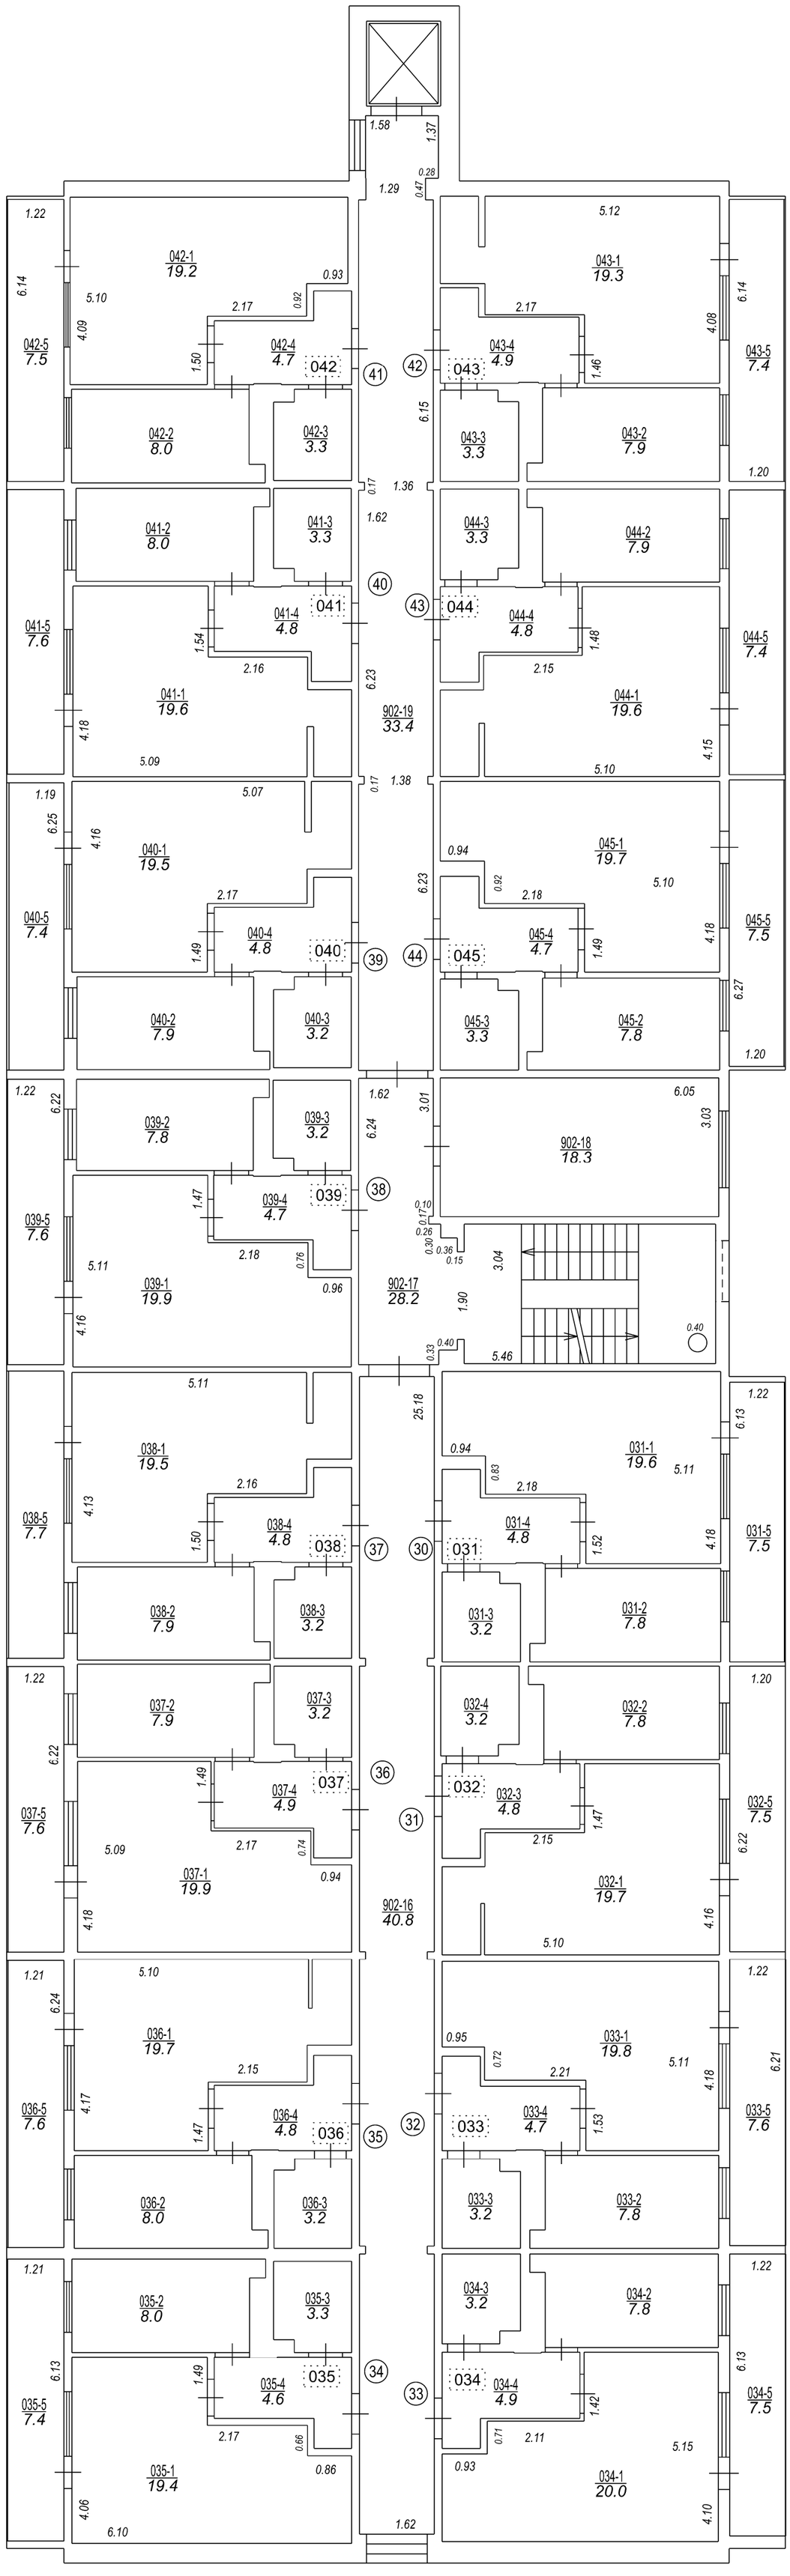


Izgatavots no VZD arhīva materiāliem bez apsekošanas apvidū TG 031 līdz 045; 901-16; 18

STĀVA PLĀNS			
KADASTRA APZĪMĒJUMS	STĀVS	MĒROGS	LPP.
90010010483001	3	1 : 100	39

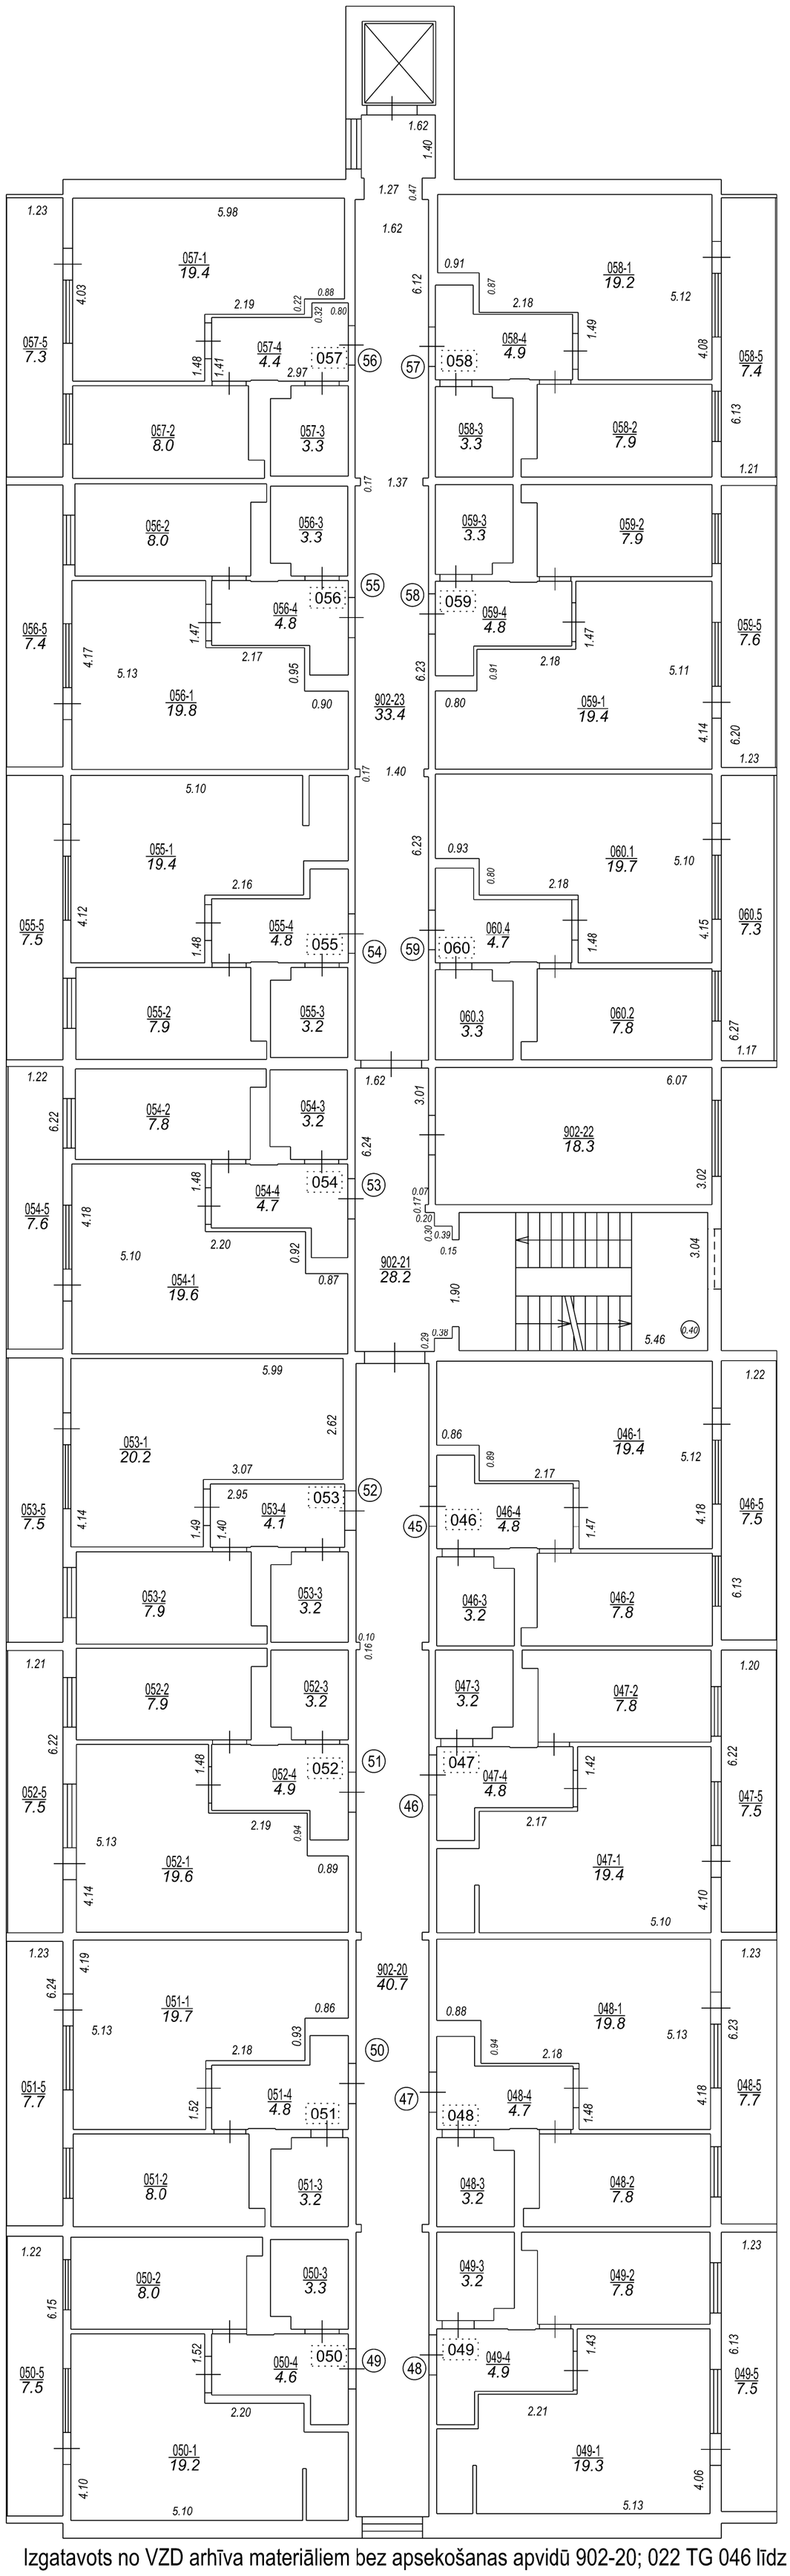


Izgatavots no VZD arhīva materiāliem bez apsekošanas apvidū 902-20; 022 TG 046 līdz 060

STĀVA PLĀNS			
KADASTRA APZĪMĒJUMS	STĀVS	MĒROGS	LPP.
90010010483001	4	1 : 100	40

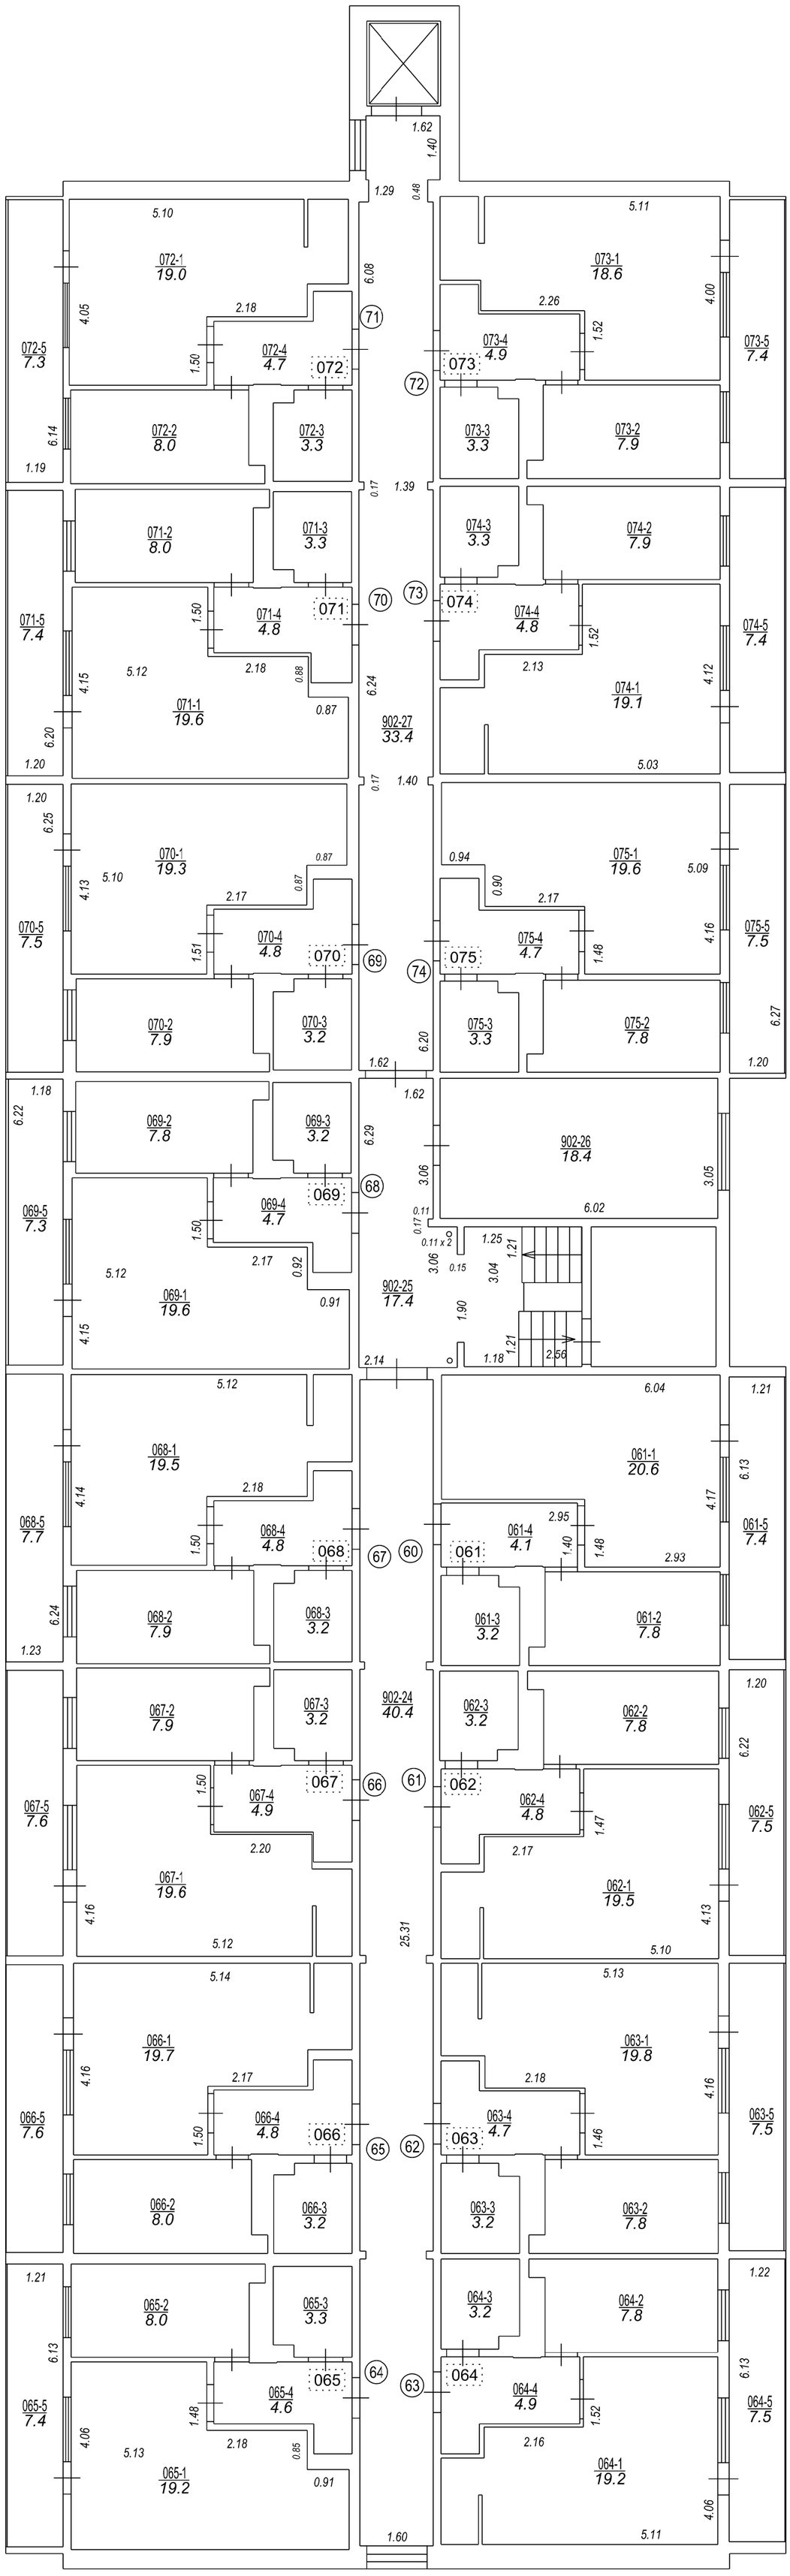

Izgatavots no VZD arhīva materiāliem bez apsekošanas apvidū 902-24; 26 TG 061-075

STĀVA PLĀNS			
KADASTRA APZĪMĒJUMS	STĀVS	MĒROGS	LPP.
90010010483001	5	1 : 100	41

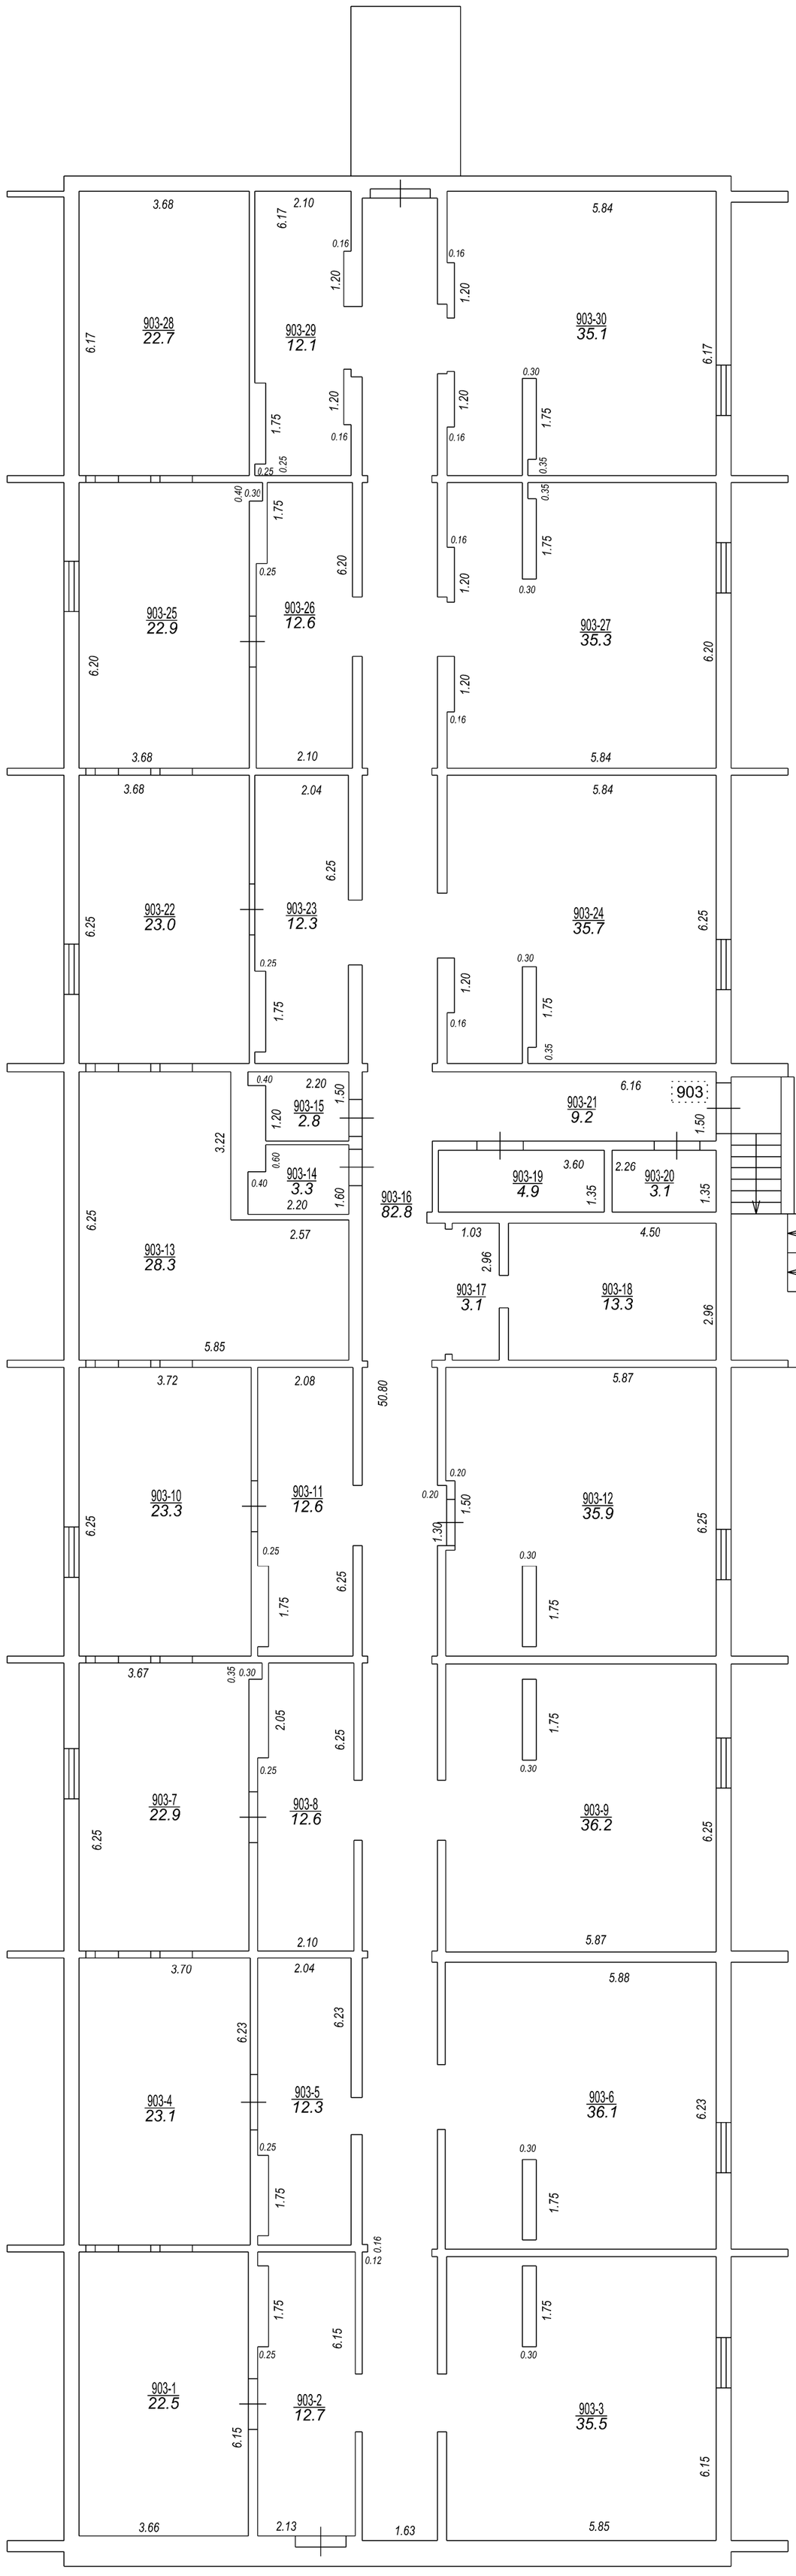

Izgatavots no VZD arhīva materiāliem bez apsekošanas apvidū

STĀVA PLĀNS			
KADASTRA APZĪMĒJUMS	STĀVS	MĒROGS	LPP.
90010010483001	-1	1 : 100	42

90010010483001_20230515_EF_1



90010010483001_20230515_EF_2



90010010483001_20230515_EF_3



44