

VALSTS ZEMES DIENESTS

ĒKAS KADASTRĀLĀS UZMĒRĪŠANAS LIETA

Būves kadastra apzīmējums:.....90010040554002
Nosaukums:.....Dzīvojamā māja
Adrese:.....Lielā iela 5A k-1, Tukums, Tukuma nov.
Kadastrālās uzmērīšanas datums:.....14.10.2022

Izdrukas ID: 390002623867	Izdrukas datums: 27.10.2022	I no 7
---------------------------	-----------------------------	--------

Skaidrojumi:

Nav – Kadastra informācijas sistēmā dati nav reģistrēti; Neregistrē – atbilstoši normatīvajiem aktiem dati netiek reģistrēti

Ēkas kadastrālās uzmērīšanas lieta

1. Kadastra objekta identifikators

1.1. Būves kadastra apzīmējums:.....90010040554002

1.2. Nekustamā īpašuma kadastra numurs:.....90010040554

10. Būves pamatdati

10.1. Būves kadastra apzīmējums:.....90010040554002

10.1.1. Adrese:.....Lielā iela 5A k-1, Tukums, Tukuma nov.

10.1.2. Nosaukums:.....Dzīvojamā māja

10.1.3. Galvenais lietošanas veids:.....1122 - Triju vai vairāku dzīvokļu mājas

10.1.4. Kopējā platība (m²):.....410.7

10.1.5. Apbūves laukums (m²):.....217.3

10.1.6. Virszemes stāvu skaits:.....3

10.1.7. Pazemes stāvu skaits:.....0

10.1.8. Telpu grupu skaits:.....9

10.1.9. Eksploatācijā pieņemšanas gads(-i):.....Nav

10.1.10. Eksploatācijas uzsākšanas gads:.....1900

10.1.11. Nolietojums (%):.....30

10.1.12. Nolietojuma aprēķina datums:.....24.10.2022

10.1.13. Kadastrālās uzmērīšanas datums:.....14.10.2022

10.1.14. Būve ir pirmsreģistrēta:.....Nē

10.1.15. Veicot kadastrālo uzmērīšanu, būve apvidū nav konstatēta:.....Nē

10.1.16. Būve atrodas vai daļēji atrodas uz zemes vienības ar kadastra apzīmējumu:.....

90010040554

10.1.17. Funkcionāli saistīto ēku kadastra apzīmējumi:.....Nav

11. Būves tips

11.1. Būves kadastra apzīmējums:.....90010040554002

Tipa kods	Tipa nosaukums
11220103	Daudzdzīvokļu 3-5 stāvu mājas

12. Būves konstruktīvie elementi

12.1. Būves ar kadastra apzīmējumu 90010040554002 konstruktīvie elementi:

Nosaukums	Konstruktijas veids	Materiāls	Eksploatācijā pieņemšanas gads(-i)	Eksploatācijas uzsākšanas gads	Nolietojums (%)
Pamati	Dabisko akmeņu mūris (lentveida), Monolītais betons (lentveida)	Laukakmens, Monolītais betons	Nav	1900	30
Ārsienas un karkasi	Koka karkasa konstrukcija (biezumā līdz 15 cm (ieskaitot)), Kieģeļu mūris (1,5 līdz 2,5 kieģeļu biezumā)	Koka karkasa konstrukcijas, Māla kieģeļi	Nav	1900	30
Pārsegumi	Koka siju pārsegums ar koka aizpildījumu, Metāla siju pārsegums ar betona aizpildījumu	Koka sijas, Metāla sijas	Nav	1900	30
Jumts (nesošā konstrukcija)	Koka konstrukcijas	Koka spāres	Nav	1900	30
Jumts (segums)	Azbestcements, Skārda loksnes, Skārda loksnes ar antikorozijas pārklājumu	Azbestcements, Skārda loksnes, Skārda loksnes ar antikorozijas pārklājumu	Nav	1900	30

13. Būves apjoma rādītāji

13.1. Būves ar kadastra apzīmējumu 90010040554002 apjoma rādītāji:

Izdrukas ID: 390002623867	Izdrukas datums: 27.10.2022	2 no 7
---------------------------	-----------------------------	--------

Skaidrojumi:

Nav – Kadastra informācijas sistēmā dati nav reģistrēti; Neregistrē – atbilstoši normatīvajiem aktiem dati netiek reģistrēti

Apjoma rādītāja veids	Apjoma rādītāja nosaukums	Apjoms un mērvienība	Tipa/ elementa kods	Tipa/ elementa nosaukums
Apbūves laukums	Nav	217.3 apbūves laukuma kv.m.	Nav	Nav
Kopējā platība	Nav	410.7 kv.m.	Nav	Nav
Augstums	Nav	11.6 m	Nav	Nav
Būvtilpums	Nav	1294 kub.m.	Nav	Nav

14. Kopējās platības sadalījums pa platību veidiem

14.1. Būve ar kadastra apzīmējumu:	90010040554002
14.1.1. Kopējā platība (m ²):	410.7
14.1.1.1. Lietderīgā platība (m ²):	235.8
14.1.1.1.1. Dzīvokļu kopējā platība (m ²):	235.8
14.1.1.1.1.1. Dzīvokļu platība (m ²):	235.8
14.1.1.1.1.1.1. Dzīvojamā platība (m ²):	162.8
14.1.1.1.1.1.2. Dzīvokļu palīgtelpu platība (m ²):	73
14.1.1.1.1.2. Dzīvokļu ārtelpu platība (m ²):	0
14.1.1.1.2. Nedzīvojamo telpu platība (m ²):	0
14.1.1.1.2.1. Nedzīvojamo iekštelpu platība (m ²):	0
14.1.1.1.2.2. Nedzīvojamo ārtelpu platība (m ²):	0
14.1.1.2. Koplietošanas palīgtelpu platība (m ²):	174.9
14.1.1.2.1. Koplietošanas iekštelpu platība (m ²):	133.4
14.1.1.2.2. Koplietošanas ārtelpu platība (m ²):	41.5

16. Telpu grupas pamatdati

16.1. Telpu grupas kadastra apzīmējums:	90010040554002001
16.1.1. Adrese:	Lielā iela 5A k-1 - 4, Tukums, Tukuma nov.
16.1.2. Nosaukums:	Dzīvoklis
16.1.3. Lietošanas veids:	1122 - Triju vai vairāku dzīvokļu mājas dzīvojamo telpu grupa
16.1.4. Stāvs (stāvi), kurā atrodas telpu grupa:	2
16.1.5. Telpu skaits:	5
16.1.6. Kopējā platība (m ²):	57.3
16.1.7. Kadastrālās uzmērīšanas datums:	14.10.2022
16.1.8. Eksploatācijā pieņemšanas gads(-i):	Nav
16.1.9. Telpu grupa ietilpst dzīvokļa īpašumā ar kadastra numuru:	Nav
16.1.10. Telpu grupa ietilpst būvē ar kadastra apzīmējumu:	90010040554002
16.1.11. Būve atrodas vai daļēji atrodas uz zemes vienības ar kadastra apzīmējumu:	90010040554
16.2. Telpu grupas kadastra apzīmējums:	90010040554002002
16.2.1. Adrese:	Lielā iela 5A k-1 - 5, Tukums, Tukuma nov.
16.2.2. Nosaukums:	Dzīvoklis
16.2.3. Lietošanas veids:	1122 - Triju vai vairāku dzīvokļu mājas dzīvojamo telpu grupa
16.2.4. Stāvs (stāvi), kurā atrodas telpu grupa:	2
16.2.5. Telpu skaits:	4
16.2.6. Kopējā platība (m ²):	50.4
16.2.7. Kadastrālās uzmērīšanas datums:	14.10.2022
16.2.8. Eksploatācijā pieņemšanas gads(-i):	Nav
16.2.9. Telpu grupa ietilpst dzīvokļa īpašumā ar kadastra numuru:	Nav
16.2.10. Telpu grupa ietilpst būvē ar kadastra apzīmējumu:	90010040554002
16.2.11. Būve atrodas vai daļēji atrodas uz zemes vienības ar kadastra apzīmējumu:	90010040554
16.3. Telpu grupas kadastra apzīmējums:	90010040554002003
16.3.1. Adrese:	Lielā iela 5A k-1 - 6, Tukums, Tukuma nov.
16.3.2. Nosaukums:	Dzīvoklis
16.3.3. Lietošanas veids:	1122 - Triju vai vairāku dzīvokļu mājas dzīvojamo telpu grupa

16.3.4. Stāvs (stāvi), kurā atrodas telpu grupa:	2
16.3.5. Telpu skaits:	4
16.3.6. Kopējā platība (m ²):	37
16.3.7. Kadastrālās uzmērīšanas datums:	14.10.2022
16.3.8. Eksploatācijā pieņemšanas gads(-i):	Nav
16.3.9. Telpu grupa ietilpst dzīvokļa īpašumā ar kadastra numuru:	Nav
16.3.10. Telpu grupa ietilpst būvē ar kadastra apzīmējumu:	90010040554002
16.3.11. Būve atrodas vai daļēji atrodas uz zemes vienības ar kadastra apzīmējumu:	90010040554
16.4. Telpu grupas kadastra apzīmējums:	90010040554002004
16.4.1. Adrese:	Lielā iela 5A k-1 - 7, Tukums, Tukuma nov.
16.4.2. Nosaukums:	Dzīvoklis
16.4.3. Lietošanas veids:	1122 - Triju vai vairāku dzīvokļu mājas dzīvojamo telpu grupa
16.4.4. Stāvs (stāvi), kurā atrodas telpu grupa:	3
16.4.5. Telpu skaits:	5
16.4.6. Kopējā platība (m ²):	46.3
16.4.7. Kadastrālās uzmērīšanas datums:	14.10.2022
16.4.8. Eksploatācijā pieņemšanas gads(-i):	Nav
16.4.9. Telpu grupa ietilpst dzīvokļa īpašumā ar kadastra numuru:	Nav
16.4.10. Telpu grupa ietilpst būvē ar kadastra apzīmējumu:	90010040554002
16.4.11. Būve atrodas vai daļēji atrodas uz zemes vienības ar kadastra apzīmējumu:	90010040554
16.5. Telpu grupas kadastra apzīmējums:	90010040554002005
16.5.1. Adrese:	Lielā iela 5A k-1 - 8, Tukums, Tukuma nov.
16.5.2. Nosaukums:	Dzīvoklis
16.5.3. Lietošanas veids:	1122 - Triju vai vairāku dzīvokļu mājas dzīvojamo telpu grupa
16.5.4. Stāvs (stāvi), kurā atrodas telpu grupa:	3
16.5.5. Telpu skaits:	4
16.5.6. Kopējā platība (m ²):	44.8
16.5.7. Kadastrālās uzmērīšanas datums:	14.10.2022
16.5.8. Eksploatācijā pieņemšanas gads(-i):	Nav
16.5.9. Telpu grupa ietilpst dzīvokļa īpašumā ar kadastra numuru:	Nav
16.5.10. Telpu grupa ietilpst būvē ar kadastra apzīmējumu:	90010040554002
16.5.11. Būve atrodas vai daļēji atrodas uz zemes vienības ar kadastra apzīmējumu:	90010040554
16.6. Telpu grupas kadastra apzīmējums:	90010040554002901
16.6.1. Adrese:	Nav
16.6.2. Nosaukums:	Koplietošanas telpas
16.6.3. Lietošanas veids:	1200 - Koplietošanas telpu grupa
16.6.4. Stāvs (stāvi), kurā atrodas telpu grupa:	3
16.6.5. Telpu skaits:	1
16.6.6. Kopējā platība (m ²):	28.5
16.6.7. Kadastrālās uzmērīšanas datums:	14.10.2022
16.6.8. Eksploatācijā pieņemšanas gads(-i):	Nav
16.6.9. Telpu grupa ietilpst dzīvokļa īpašumā ar kadastra numuru:	Nav
16.6.10. Telpu grupa ietilpst būvē ar kadastra apzīmējumu:	90010040554002
16.6.11. Būve atrodas vai daļēji atrodas uz zemes vienības ar kadastra apzīmējumu:	90010040554
16.7. Telpu grupas kadastra apzīmējums:	90010040554002902
16.7.1. Adrese:	Nav
16.7.2. Nosaukums:	Puspagrabs

- 16.7.3. Lietošanas veids:.....1200 - Koplietošanas telpu grupa
- 16.7.4. Stāvs (stāvi), kurā atrodas telpu grupa:.....1
- 16.7.5. Telpu skaits:.....1
- 16.7.6. Kopējā platība (m²):.....14.5
- 16.7.7. Kadastrālās uzmērīšanas datums:.....14.10.2022
- 16.7.8. Eksploatācijā pieņemšanas gads(-i):.....Nav
- 16.7.9. Telpu grupa ietilpst dzīvokļa īpašumā ar kadastra numuru:.....Nav
- 16.7.10. Telpu grupa ietilpst būvē ar kadastra apzīmējumu:.....90010040554002
- 16.7.11. Būve atrodas vai daļēji atrodas uz zemes vienības ar kadastra apzīmējumu:.....90010040554
- 16.8. Telpu grupas kadastra apzīmējums:.....90010040554002903
- 16.8.1. Adrese:.....Nav
- 16.8.2. Nosaukums:.....Puspagrabs
- 16.8.3. Lietošanas veids:.....1200 - Koplietošanas telpu grupa
- 16.8.4. Stāvs (stāvi), kurā atrodas telpu grupa:.....1
- 16.8.5. Telpu skaits:.....1
- 16.8.6. Kopējā platība (m²):.....33.2
- 16.8.7. Kadastrālās uzmērīšanas datums:.....14.10.2022
- 16.8.8. Eksploatācijā pieņemšanas gads(-i):.....Nav
- 16.8.9. Telpu grupa ietilpst dzīvokļa īpašumā ar kadastra numuru:.....Nav
- 16.8.10. Telpu grupa ietilpst būvē ar kadastra apzīmējumu:.....90010040554002
- 16.8.11. Būve atrodas vai daļēji atrodas uz zemes vienības ar kadastra apzīmējumu:.....90010040554
- 16.9. Telpu grupas kadastra apzīmējums:.....90010040554002904
- 16.9.1. Adrese:.....Nav
- 16.9.2. Nosaukums:.....Pagrabs
- 16.9.3. Lietošanas veids:.....1200 - Koplietošanas telpu grupa
- 16.9.4. Stāvs (stāvi), kurā atrodas telpu grupa:.....1, 2
- 16.9.5. Telpu skaits:.....6
- 16.9.6. Kopējā platība (m²):.....98.7
- 16.9.7. Kadastrālās uzmērīšanas datums:.....14.10.2022
- 16.9.8. Eksploatācijā pieņemšanas gads(-i):.....Nav
- 16.9.9. Telpu grupa ietilpst dzīvokļa īpašumā ar kadastra numuru:.....Nav
- 16.9.10. Telpu grupa ietilpst būvē ar kadastra apzīmējumu:.....90010040554002
- 16.9.11. Būve atrodas vai daļēji atrodas uz zemes vienības ar kadastra apzīmējumu:.....90010040554

17. Telpu grupas kopējās platības sadalījums pa telpu veidiem un telpu raksturojošie rādītāji

17.1. Telpu grupas kadastra apzīmējums:.....90010040554002001

Numurs	Nosaukums	Veids	Stāvs	Augstums (m)	Mazākais augstums (m)	Lielākais augstums (m)	Platība (m ²)	Eksploatācijā pieņemšanas gads(-i)
1	Istaba	1 - Dzīvojamā telpa	2	2.37	2.37	2.37	22.8	Nav
2	Priekštelpa	2 - Dzīvokļa palīgtelpa	2	2.33	2.33	2.33	4.8	Nav
3	Gaitenis, istaba	1 - Dzīvojamā telpa	2	2.4	2.4	2.4	14.8	Nav
4	Vannas istaba un tualete	2 - Dzīvokļa palīgtelpa	2	2.47	2.47	2.47	2.3	Nav
5	Virtuve	2 - Dzīvokļa palīgtelpa	2	2.43	2.43	2.43	12.6	Nav

17.2. Telpu grupas kadastra apzīmējums:.....90010040554002002

Numurs	Nosaukums	Veids	Stāvs	Augstums (m)	Mazākais augstums (m)	Lielākais augstums (m)	Platība (m ²)	Eksploatācijā pieņemšanas gads(-i)
1	Istaba	1 - Dzīvojamā telpa	2	2.31	2.31	2.31	20.9	Nav
2	Vannas istaba un tualete	2 - Dzīvokļa palīgtelpa	2	2.24	2.24	2.24	2.3	Nav
3	Priekštelpa, virtuve	2 - Dzīvokļa palīgtelpa	2	2.22	2.22	2.22	15.1	Nav
4	Istaba	1 - Dzīvojamā telpa	2	2.24	2.24	2.24	12.1	Nav

Izdrukas ID: 390002623867	Izdrukas datums: 27.10.2022	5 no 7
---------------------------	-----------------------------	--------

Skaidrojumi:

Nav – Kadastra informācijas sistēmā dati nav reģistrēti; Neregistrē – atbilstoši normatīvajiem aktiem dati netiek reģistrēti

17.3. Telpu grupas kadastra apzīmējums:.....90010040554002003

Numurs	Nosaukums	Veids	Stāvs	Augstums (m)	Mazākais augstums (m)	Lielākais augstums (m)	Platība (m²)	Ekspluatācijā pieņemšanas gads(-i)
1	Istaba	1 - Dzīvojamā telpa	2	2.12	2.12	2.12	16.9	Nav
2	Istaba	1 - Dzīvojamā telpa	2	2.41	2.41	2.41	6.4	Nav
3	Priekštelpa, gaitenis, virtuve	2 - Dzīvokļa palīgtelpa	2	2.41	2.41	2.41	11.7	Nav
4	Vannas istaba un tualete	2 - Dzīvokļa palīgtelpa	2	2.32	2.32	2.32	2	Nav

17.4. Telpu grupas kadastra apzīmējums:.....90010040554002004

Numurs	Nosaukums	Veids	Stāvs	Augstums (m)	Mazākais augstums (m)	Lielākais augstums (m)	Platība (m²)	Ekspluatācijā pieņemšanas gads(-i)
1	Priekštelpa	2 - Dzīvokļa palīgtelpa	3	2.48	2.48	2.48	1.7	Nav
2	Vannas istaba un tualete	2 - Dzīvokļa palīgtelpa	3	2.5	2.5	2.5	2.3	Nav
3	Virtuve	2 - Dzīvokļa palīgtelpa	3	2.48	2.48	2.48	8.8	Nav
4	Istaba	1 - Dzīvojamā telpa	3	2.49	2.49	2.49	19.2	Nav
5	Istaba	1 - Dzīvojamā telpa	3	2.49	2.49	2.49	14.3	Nav

17.5. Telpu grupas kadastra apzīmējums:.....90010040554002005

Numurs	Nosaukums	Veids	Stāvs	Augstums (m)	Mazākais augstums (m)	Lielākais augstums (m)	Platība (m²)	Ekspluatācijā pieņemšanas gads(-i)
1	Istaba	1 - Dzīvojamā telpa	3	2.36	2.36	2.36	13.9	Nav
2	Priekštelpa, istaba	1 - Dzīvojamā telpa	3	2.36	2.36	2.36	21.5	Nav
3	Virtuve	2 - Dzīvokļa palīgtelpa	3	2.29	2.29	2.29	6.6	Nav
4	Iekštelpa	2 - Dzīvokļa palīgtelpa	3	2.33	2.33	2.33	2.8	Nav

17.6. Telpu grupas kadastra apzīmējums:.....90010040554002901

Numurs	Nosaukums	Veids	Stāvs	Augstums (m)	Mazākais augstums (m)	Lielākais augstums (m)	Platība (m²)	Ekspluatācijā pieņemšanas gads(-i)
1	Gaitenis	6 - Koplietošanas iekštelpa	3	2.49	2.49	2.49	28.5	Nav

17.7. Telpu grupas kadastra apzīmējums:.....90010040554002902

Numurs	Nosaukums	Veids	Stāvs	Augstums (m)	Mazākais augstums (m)	Lielākais augstums (m)	Platība (m²)	Ekspluatācijā pieņemšanas gads(-i)
1	Puspagrabs	6 - Koplietošanas iekštelpa	1	2.1	2.05	2.15	14.5	Nav

17.8. Telpu grupas kadastra apzīmējums:.....90010040554002903

Numurs	Nosaukums	Veids	Stāvs	Augstums (m)	Mazākais augstums (m)	Lielākais augstums (m)	Platība (m²)	Ekspluatācijā pieņemšanas gads(-i)
1	Puspagrabs	6 - Koplietošanas iekštelpa	1	2.47	2.32	2.62	33.2	Nav

17.9. Telpu grupas kadastra apzīmējums:.....90010040554002904

Numurs	Nosaukums	Veids	Stāvs	Augstums (m)	Mazākais augstums (m)	Lielākais augstums (m)	Platība (m²)	Ekspluatācijā pieņemšanas gads(-i)
1	Pagrabs	6 - Koplietošanas iekštelpa	1	2.47	2.32	2.62	10.9	Nav
2	Gaitenis	6 - Koplietošanas iekštelpa	1	2.39	2.24	2.54	6.4	Nav
3	Pagrabs	6 - Koplietošanas iekštelpa	1	2.39	2.24	2.54	7.7	Nav
4	Pagrabs	6 - Koplietošanas iekštelpa	1	2.61	2.33	2.89	32.2	Nav
5	Ārtelpa	7 - Koplietošanas ārtelpa	1	2.13	1.8	2.46	21.1	Nav
6	Ārtelpa	7 - Koplietošanas ārtelpa	2	Nav	Nav	Nav	20.4	Nav


18. Labiekārtojumi

18.1. Būves kadastra apzīmējums.....90010040554002

Reģistrētie labiekārtojumi	Noteikšanas veids (ja ir)	Apjoms (ja ir)
Apkure. Vietējā. Krāsns	Apvidū ir konstatēts	
Apkure. Vietējā. Plīts	Apvidū ir konstatēts	
Aukstā ūdens apgāde. Centralizētā	Apvidū ir konstatēts	
Citi, iepriekš neklasificēti, labiekārtojumi. Pods / pīsuārs / bidē	Apvidū ir konstatēts	
Citi, iepriekš neklasificēti, labiekārtojumi. Vanna / duša	Apvidū ir konstatēts	
Elektroapgāde. Centralizētā	Apvidū ir konstatēts	
Gāzes apgāde. Vietējā. Balonu	Apvidū ir konstatēts	

Reģistrētie labiekārtojumi	Noteikšanas veids (ja ir)	Apjoms (ja ir)
Kanalizācija, Centralizētā	Apvidū ir konstatēts	
Karstā ūdensapgāde, Individuālā	Apvidū ir konstatēts	
Kurināmais, Cietais	Apvidū ir konstatēts	
Vēdināšana, Dabiskā	Apvidū ir konstatēts	

18.1.1. Labiekārtojumu datums: 14.10.2022

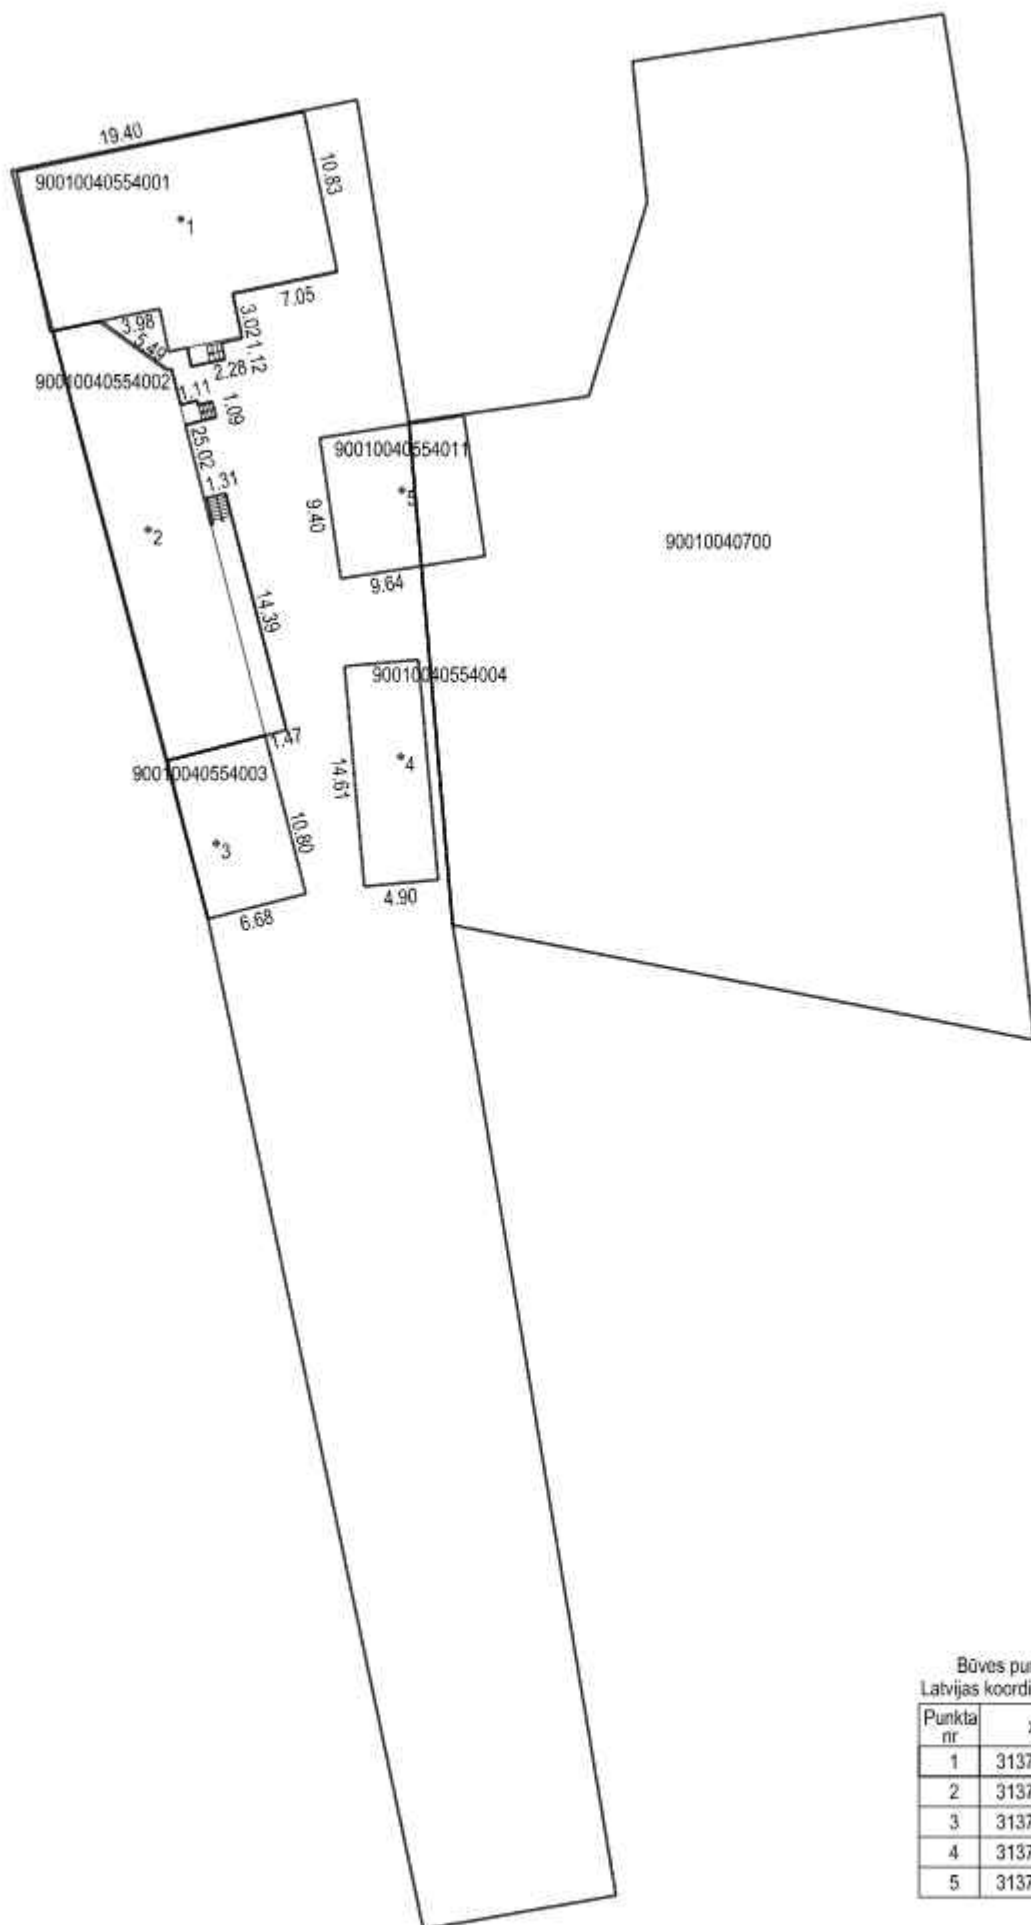


Būves punkta koordinātas
Latvijas koordinātu sistēmā LKS-92


Punkta nr	x	y
1	313744.18	448485.07
2	313723.65	448482.91
3	313702.91	448487.41
4	313708.65	448499.60
5	313726.25	448499.68

APBŪVES PLĀNS

KADASTRA APZĪMĒJUMS	MĒROGS	LPP.
90010040554	1 : 500	8

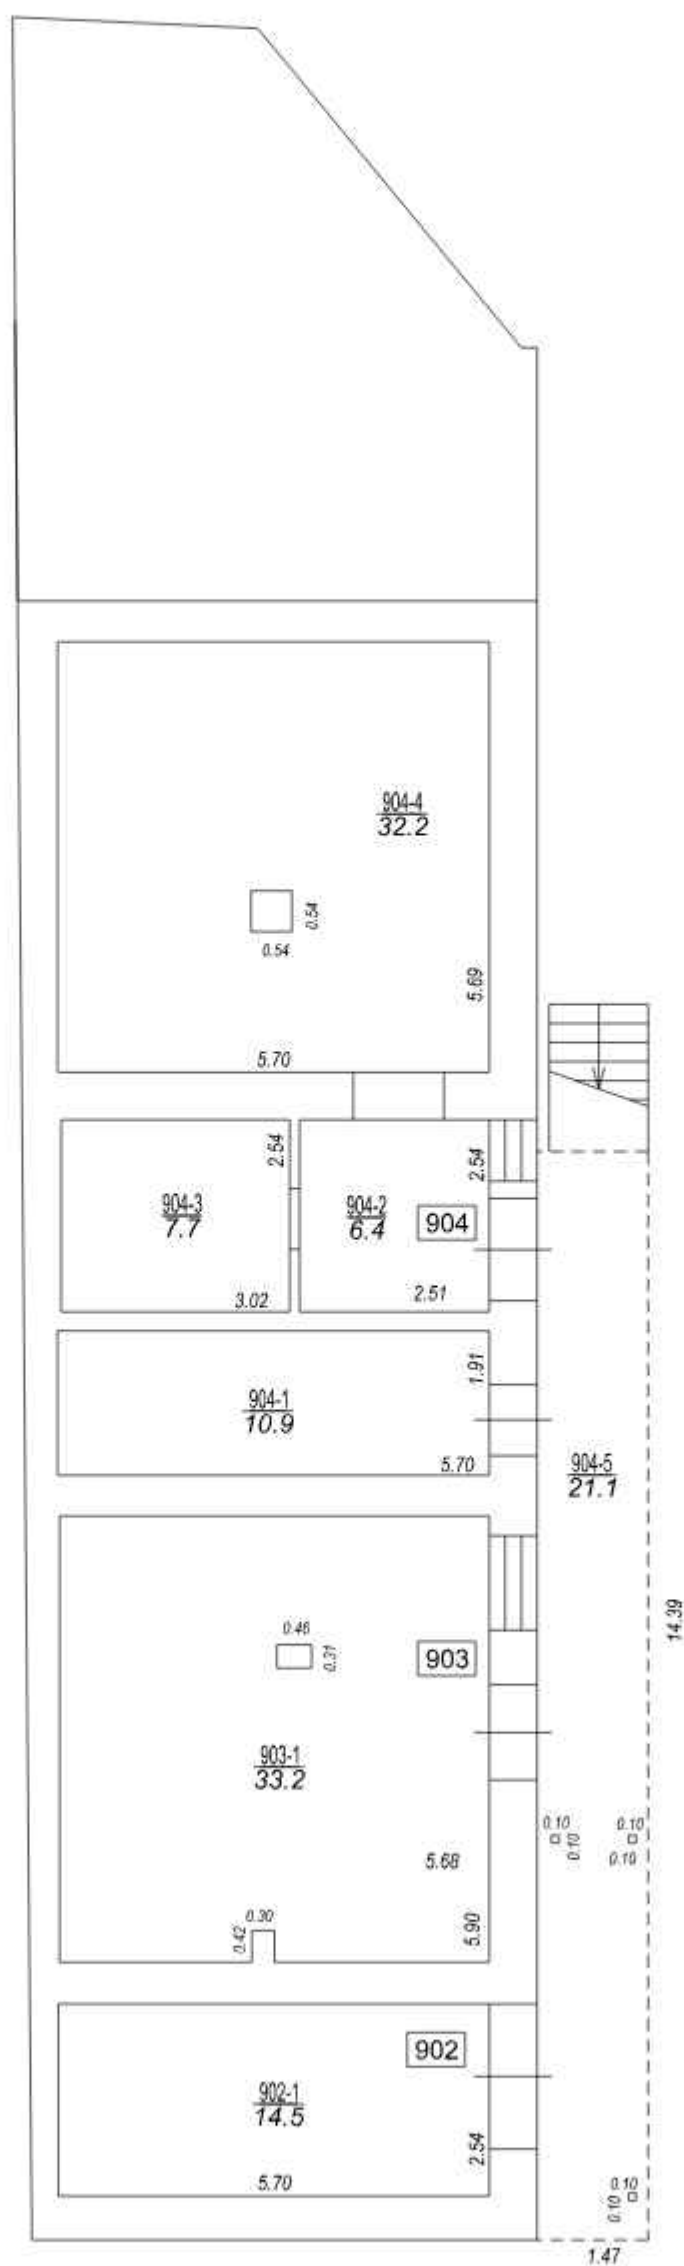

STĀVA PLĀNS			
KADASTRA APZĪMĒJUMS	STĀVS	MĒROGS	LPP.
90010040554002	1	1 : 100	9

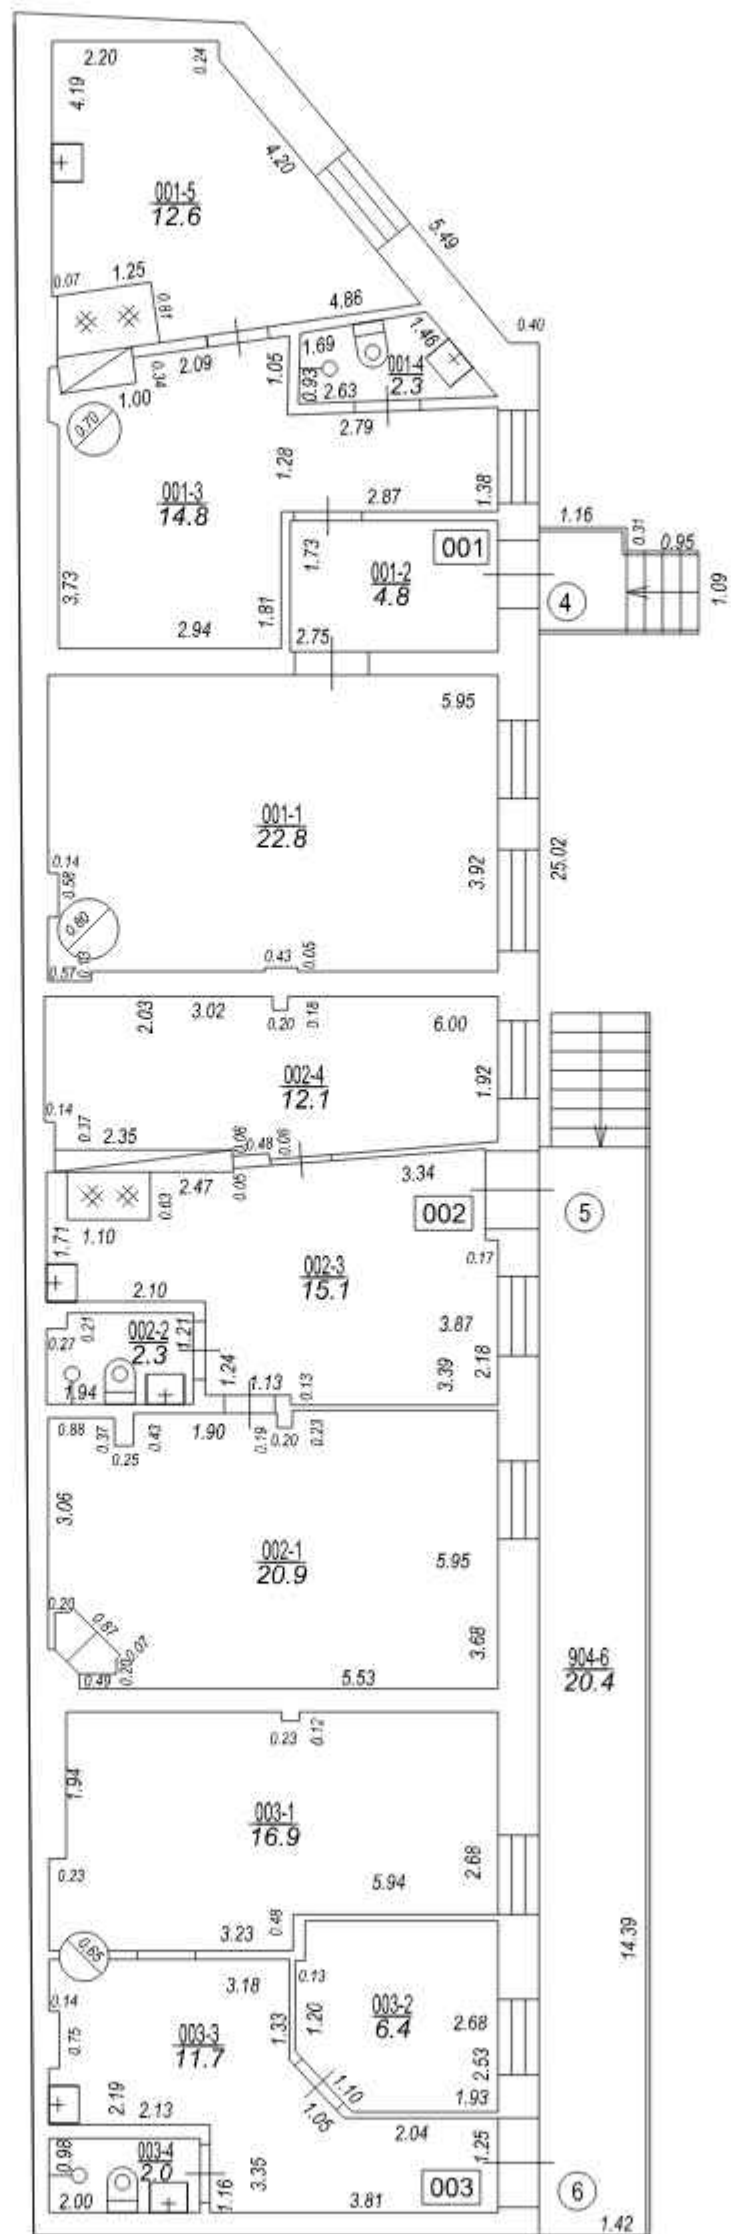

STĀVA PLĀNS			
KADASTRA APZĪMĒJUMS	STĀVS	MĒROGS	LPP.
90010040554002	2	1 : 100	10



STĀVA PLĀNS			
KADASTRA APZĪMĒJUMS	STĀVS	MĒROGS	LPP.
90010040554002	3	1 : 100	11

90010040554002_20221014_EF_1



90010040554002_20221014_EF_2

