

VALSTS ZEMES DIENESTS

ĒKAS KADASTRĀLĀS UZMĒRĪŠANAS LIETA

Būves kadastra apzīmējums:.....90010040554003
Nosaukums:.....Dzīvojamā māja
Adrese:.....Lielā iela 5A k-2, Tukums, Tukuma nov.
Kadastrālās uzmērīšanas datums:.....14.10.2022

Izdrukas ID: 390002623887	Izdrukas datums: 27.10.2022	I no 5
---------------------------	-----------------------------	--------

Skaidrojumi:

Nav – Kadastra informācijas sistēmā dati nav reģistrēti; Neregistrē – atbilstoši normatīvajiem aktiem dati netiek reģistrēti

Ēkas kadastrālās uzmērīšanas lieta

1. Kadastra objekta identifikators

1.1. Būves kadastra apzīmējums:.....90010040554003

1.2. Nekustamā īpašuma kadastra numurs:.....90010040554

10. Būves pamatdati

10.1. Būves kadastra apzīmējums:.....90010040554003

10.1.1. Adrese:.....Lielā iela 5A k-2, Tukums, Tukuma nov.

10.1.2. Nosaukums:.....Dzīvojamā māja

10.1.3. Galvenais lietošanas veids:.....1121 - Divu dzīvokļu mājas

10.1.4. Kopējā platība (m²):.....175.8

10.1.5. Apbūves laukums (m²):.....72.1

10.1.6. Virszemes stāvu skaits:.....3

10.1.7. Pazemes stāvu skaits:.....0

10.1.8. Telpu grupu skaits:.....4

10.1.9. Eksploatācijā pieņemšanas gads(-i):.....Nav

10.1.10. Eksploatācijas uzsākšanas gads:.....1920

10.1.11. Nolietojums (%):.....33

10.1.12. Nolietojuma aprēķina datums:.....25.10.2022

10.1.13. Kadastrālās uzmērīšanas datums:.....14.10.2022

10.1.14. Būve ir pirmsreģistrēta:.....Nē

10.1.15. Veicot kadastrālo uzmērīšanu, būve apvidū nav konstatēta:.....Nē

10.1.16. Būve atrodas vai daļēji atrodas uz zemes vienības ar kadastra apzīmējumu:.....
90010040554

10.1.17. Funkcionāli saistīto ēku kadastra apzīmējumi:.....Nav

11. Būves tips

11.1. Būves kadastra apzīmējums:.....90010040554003

Tipa kods	Tipa nosaukums
11210101	Dvīņu, rindu un atsevišķu divu dzīvokļu mājas

12. Būves konstruktīvie elementi

12.1. Būves ar kadastra apzīmējumu 90010040554003 konstruktīvie elementi:

Nosaukums	Konstruktijas veids	Materiāls	Eksploatācijā pieņemšanas gads(-i)	Eksploatācijas uzsākšanas gads	Nolietojums (%)
Pamati	Dabisko akmeņu mūris (lentveida), Monolītais betons (lentveida)	Laukakmens, Monolītais betons	Nav	1920	30
Ārsienas un karkasi	Kieģeļu mūris (1,5 līdz 2,5 ķieģeļu biezumā)	Māla ķieģeļi	Nav	1920	30
Pārsegumi	Koka siju pārsegums ar koka aizpildījumu, Metāla siju pārsegums ar betona aizpildījumu	Koka sijas, Metāla sijas	Nav	1920	30
Īumts (nesošā konstrukcija)	Koka konstrukcijas	Koka spāres	Nav	1920	30
Īumts (segums)	Azbestcimenta loksnes	Azbestcimenta loksnes	Nav	1920	60

13. Būves apjoma rādītāji

13.1. Būves ar kadastra apzīmējumu 90010040554003 apjoma rādītāji:

Apjoma rādītāja veids	Apjoma rādītāja nosaukums	Apjoms un mērvienība	Tipa/ elementa kods	Tipa/ elementa nosaukums
Apbūves laukums	Nav	72.1 apbūves laukuma kv.m.	Nav	Nav
Kopējā platība	Nav	175.8 kv.m.	Nav	Nav
Augstums	Nav	11.2 m	Nav	Nav

Izdrukas ID: 390002623887	Izdrukas datums: 27.10.2022	2 no 5
---------------------------	-----------------------------	--------

Skaidrojumi:

Nav – Kadastra informācijas sistēmā dati nav reģistrēti; Neregistrē – atbilstoši normatīvajiem aktiem dati netiek reģistrēti

Apjoma rādītāja veids	Apjoma rādītāja nosaukums	Apjoms un mērvienība	Tipa/ elementa kods	Tipa/ elementa nosaukums
Būvtilpums	Nav	645 kub.m.	Nav	Nav

14. Kopējās platības sadalījums pa platību veidiem

14.1. Būve ar kadastra apzīmējumu:	90010040554003
14.1.1. Kopējā platība (m ²):	175.8
14.1.1.1. Lietderīgā platība (m ²):	157.6
14.1.1.1.1. Dzīvokļu kopējā platība (m ²):	99.1
14.1.1.1.1.1. Dzīvokļu platība (m ²):	99.1
14.1.1.1.1.1.1. Dzīvojamā platība (m ²):	70.7
14.1.1.1.1.2. Dzīvokļu palīgtelpu platība (m ²):	28.4
14.1.1.1.2. Dzīvokļu ārtelpu platība (m ²):	0
14.1.1.2. Nedzīvojamo telpu platība (m ²):	58.5
14.1.1.2.1. Nedzīvojamo iekštelpu platība (m ²):	58.5
14.1.1.2.2. Nedzīvojamo ārtelpu platība (m ²):	0
14.1.1.2. Koplietošanas palīgtelpu platība (m ²):	18.2
14.1.1.2.1. Koplietošanas iekštelpu platība (m ²):	8.7
14.1.1.2.2. Koplietošanas ārtelpu platība (m ²):	9.5

16. Telpu grupas pamatdati

16.1. Telpu grupas kadastra apzīmējums:	90010040554003001
16.1.1. Adrese:	Lielā iela 5A k-2 - 9, Tukums, Tukuma nov.
16.1.2. Nosaukums:	Dzīvoklis
16.1.3. Lietošanas veids:	1121 - Divu dzīvokļu mājas dzīvojamo telpu grupa
16.1.4. Stāvs (stāvi), kurā atrodas telpu grupa:	2
16.1.5. Telpu skaits:	6
16.1.6. Kopējā platība (m ²):	50.4
16.1.7. Kadastrālās uzmērīšanas datums:	14.10.2022
16.1.8. Eksploatācijā pieņemšanas gads(-i):	Nav
16.1.9. Telpu grupa ietilpst dzīvokļa īpašumā ar kadastra numuru:	Nav
16.1.10. Telpu grupa ietilpst būvē ar kadastra apzīmējumu:	90010040554003
16.1.11. Būve atrodas vai daļēji atrodas uz zemes vienības ar kadastra apzīmējumu:	90010040554
16.2. Telpu grupas kadastra apzīmējums:	90010040554003002
16.2.1. Adrese:	Lielā iela 5A k-2 - 10, Tukums, Tukuma nov.
16.2.2. Nosaukums:	Dzīvoklis
16.2.3. Lietošanas veids:	1121 - Divu dzīvokļu mājas dzīvojamo telpu grupa
16.2.4. Stāvs (stāvi), kurā atrodas telpu grupa:	3
16.2.5. Telpu skaits:	5
16.2.6. Kopējā platība (m ²):	48.7
16.2.7. Kadastrālās uzmērīšanas datums:	14.10.2022
16.2.8. Eksploatācijā pieņemšanas gads(-i):	Nav
16.2.9. Telpu grupa ietilpst dzīvokļa īpašumā ar kadastra numuru:	Nav
16.2.10. Telpu grupa ietilpst būvē ar kadastra apzīmējumu:	90010040554003
16.2.11. Būve atrodas vai daļēji atrodas uz zemes vienības ar kadastra apzīmējumu:	90010040554
16.3. Telpu grupas kadastra apzīmējums:	90010040554003003
16.3.1. Adrese:	Nav
16.3.2. Nosaukums:	Neizmantota telpa
16.3.3. Lietošanas veids:	1274 - Cita, iepriekš neklasificēta, telpu grupa
16.3.4. Stāvs (stāvi), kurā atrodas telpu grupa:	1
16.3.5. Telpu skaits:	1
16.3.6. Kopējā platība (m ²):	58.5

- 16.3.7. Kadastrālās uzmērīšanas datums:.....14.10.2022
- 16.3.8. Eksploatācijā pieņemšanas gads(-i):.....Nav
- 16.3.9. Telpu grupa ietilpst dzīvokļa īpašumā ar kadastra numuru:.....Nav
- 16.3.10. Telpu grupa ietilpst būvē ar kadastra apzīmējumu:.....90010040554003
- 16.3.11. Būve atrodas vai daļēji atrodas uz zemes vienības ar kadastra apzīmējumu:.....90010040554
- 16.4. Telpu grupas kadastra apzīmējums:.....90010040554003901
- 16.4.1. Adrese:.....Nav
- 16.4.2. Nosaukums:.....Koplietošanas telpas
- 16.4.3. Lietošanas veids:.....1200 - Koplietošanas telpu grupa
- 16.4.4. Stāvs (stāvi), kurā atrodas telpu grupa:.....2, 3
- 16.4.5. Telpu skaits:.....4
- 16.4.6. Kopējā platība (m²):.....18.2
- 16.4.7. Kadastrālās uzmērīšanas datums:.....14.10.2022
- 16.4.8. Eksploatācijā pieņemšanas gads(-i):.....Nav
- 16.4.9. Telpu grupa ietilpst dzīvokļa īpašumā ar kadastra numuru:.....Nav
- 16.4.10. Telpu grupa ietilpst būvē ar kadastra apzīmējumu:.....90010040554003
- 16.4.11. Būve atrodas vai daļēji atrodas uz zemes vienības ar kadastra apzīmējumu:.....90010040554

17. Telpu grupas kopējās platības sadalījums pa telpu veidiem un telpu raksturojošie rādītāji

- 17.1. Telpu grupas kadastra apzīmējums:.....90010040554003001

Numurs	Nosaukums	Veids	Stāvs	Augstums (m)	Mazākais augstums (m)	Lielākais augstums (m)	Platība (m ²)	Eksploatācijā pieņemšanas gads(-i)
1	Priekštelpa	2 - Dzīvokļa palīgtelpa	2	2.48	2.48	2.48	2.9	Nav
2	Istaba	1 - Dzīvojamā telpa	2	2.54	2.54	2.54	9.4	Nav
3	Istaba	1 - Dzīvojamā telpa	2	2.56	2.56	2.56	11.4	Nav
4	Istaba	1 - Dzīvojamā telpa	2	2.56	2.56	2.56	13.3	Nav
5	Virtuve, gaitenis	2 - Dzīvokļa palīgtelpa	2	2.51	2.51	2.51	11.2	Nav
6	Vannas istaba un tualete	2 - Dzīvokļa palīgtelpa	2	2.05	1.6	2.5	2.2	Nav

- 17.2. Telpu grupas kadastra apzīmējums:.....90010040554003002

Numurs	Nosaukums	Veids	Stāvs	Augstums (m)	Mazākais augstums (m)	Lielākais augstums (m)	Platība (m ²)	Eksploatācijā pieņemšanas gads(-i)
1	Priekštelpa, virtuve	2 - Dzīvokļa palīgtelpa	3	2.68	2.68	2.68	7	Nav
2	Istaba	1 - Dzīvojamā telpa	3	2.78	2.78	2.78	13.9	Nav
3	Istaba	1 - Dzīvojamā telpa	3	2.78	2.78	2.78	11.5	Nav
4	Istaba	1 - Dzīvojamā telpa	3	2.78	2.78	2.78	11.2	Nav
5	Vannas istaba un tualete	2 - Dzīvokļa palīgtelpa	3	2.34	1.86	2.81	5.1	Nav

- 17.3. Telpu grupas kadastra apzīmējums:.....90010040554003003

Numurs	Nosaukums	Veids	Stāvs	Augstums (m)	Mazākais augstums (m)	Lielākais augstums (m)	Platība (m ²)	Eksploatācijā pieņemšanas gads(-i)
1	Neizmantota telpa	4 - Nedzīvojamā iekštelpa	1	2.94	2.94	2.94	58.5	Nav

- 17.4. Telpu grupas kadastra apzīmējums:.....90010040554003901

Numurs	Nosaukums	Veids	Stāvs	Augstums (m)	Mazākais augstums (m)	Lielākais augstums (m)	Platība (m ²)	Eksploatācijā pieņemšanas gads(-i)
1	Gaitenis	6 - Koplietošanas iekštelpa	2	2.5	2.5	2.5	3.2	Nav
2	Iekštelpa	6 - Koplietošanas iekštelpa	2	2.5	2.5	2.5	1.6	Nav
3	Ārtelpa	7 - Koplietošanas ārtelpa	2	Nav	Nav	Nav	9.5	Nav
4	Kāpņu telpa	6 - Koplietošanas iekštelpa	3	2.82	2.82	2.82	3.9	Nav

18. Labiekārtojumi

- 18.1. Būves kadastra apzīmējums:.....90010040554003

Reģistrētie labiekārtojumi	Noteikšanas veids (ja ir)	Apjoms (ja ir)
Apkure. Vietējā. Krāsns	Apvidū ir konstatēts	


Izdrukas ID: 390002623887	Izdrukas datums: 27.10.2022	4 no 5
---------------------------	-----------------------------	--------

Skaidrojumi:

Nav – Kadastra informācijas sistēmā dati nav reģistrēti; Neregistrē – atbilstoši normatīvajiem aktiem dati netiek reģistrēti

Reģistrētie labiekārtojumi	Noteikšanas veids (ja ir)	Apjoms (ja ir)
Apkure. Vietējā. Plīts	Apvidū ir konstatēts	
Aukstā ūdens apgāde. Centralizētā	Apvidū ir konstatēts	
Citi, iepriekš neklasificēti, labiekārtojumi. Pods / pisuārs / bidē	Apvidū ir konstatēts	
Citi, iepriekš neklasificēti, labiekārtojumi. Vanna / duša	Apvidū ir konstatēts	
Elektroapgāde. Centralizētā	Apvidū ir konstatēts	
Kanalizācija. Centralizētā	Apvidū ir konstatēts	
Karstā ūdens apgāde. Individuālā	Apvidū ir konstatēts	
Kurināmais. Cietais	Apvidū ir konstatēts	
Vēdināšana. Dabiskā	Apvidū ir konstatēts	

18.1.1. Labiekārtojumu datums: 14.10.2022

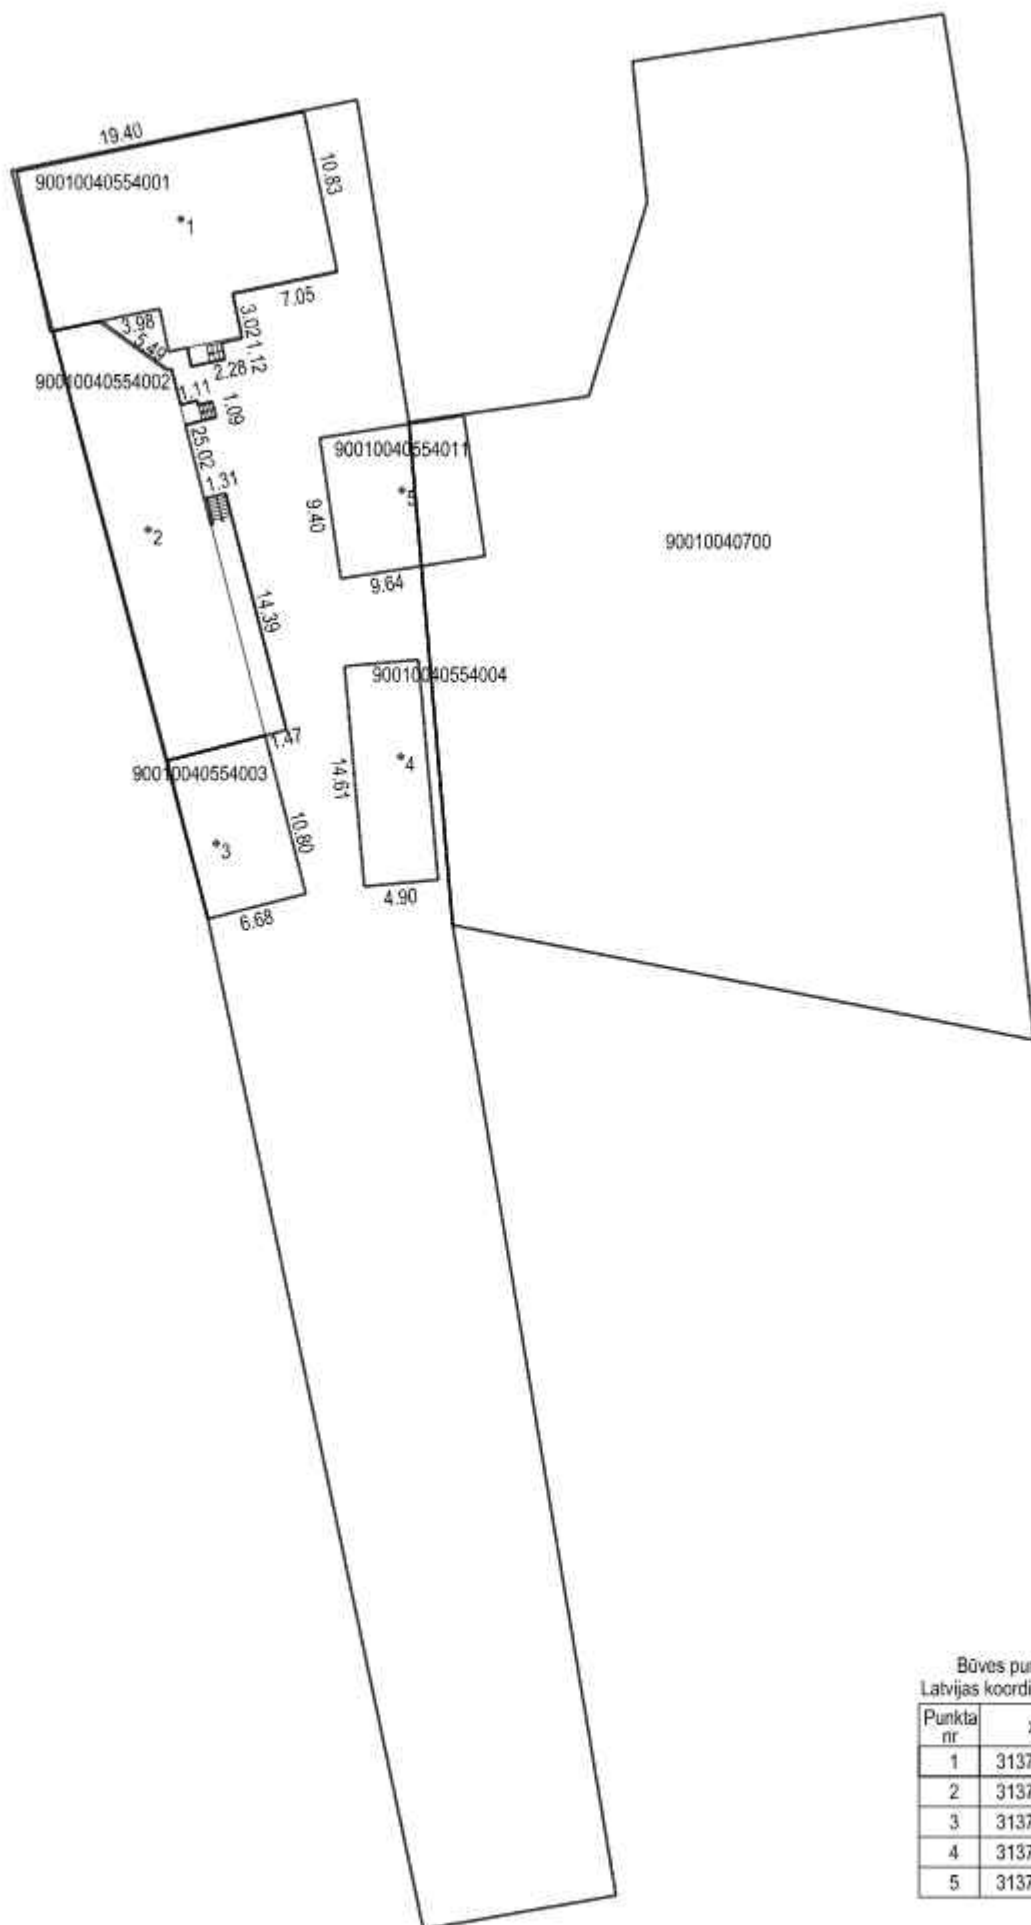


Būves punkta koordinātas
Latvijas koordinātu sistēmā LKS-92


Punkta nr	x	y
1	313744.18	448485.07
2	313723.65	448482.91
3	313702.91	448487.41
4	313708.65	448499.60
5	313726.25	448499.68

APBŪVES PLĀNS

KADASTRA APZĪMĒJUMS	MĒROGS	LPP.
90010040554	1 : 500	6

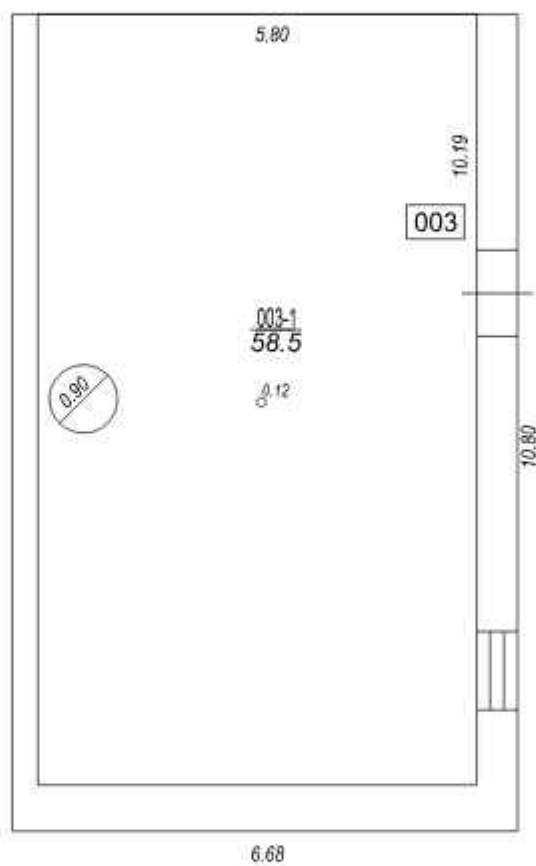

STĀVA PLĀNS			
KADASTRA APZĪMĒJUMS	STĀVS	MĒROGS	LPP.
90010040554003	1	1 : 100	7

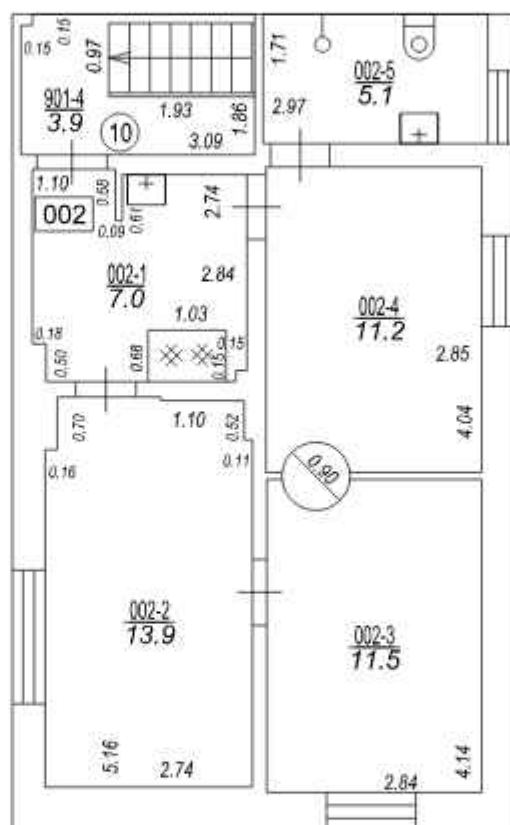

STĀVA PLĀNS			
KADASTRA APZĪMĒJUMS	STĀVS	MĒROGS	LPP.
90010040554003	3	1 : 100	9

90010040554003_20221014_EF_1



90010040554003_20221014_EF_2

