VALSTS ZEMES DIENESTS

ĒKAS KADASTRĀLĀS UZMĒRĪŠANAS LIETA

Būves kadastra apzīmējums:.....90010040554001
Nosaukums:.....Dzīvojamā māja
Adrese:.....Lielā iela 5, Tukums, Tukuma nov.
Kadastrālās uzmērīšanas datums:.....14.10.2022

Skaidrojumi:
Nav – Kadastra informācijas sistēmā dati nav reģistrēti; Nereģistrē – atbilstoši normatīvajiem aktiem dati netiek reģistrēti

Ēkas kadastrālās uzmērīšanas lieta

1. Kadastra objekta identifikators

1.1. Būves kadastra apzīmējums:.....90010040554001

1.2. Nekustamā īpašuma kadastra numurs:.....90010040554

10. Būves pamatdati

10.1. Būves kadastra apzīmējums:.....90010040554001

10.1.1. Adrese:.....Lielā iela 5, Tukums, Tukuma nov.

10.1.2. Nosaukums:.....Dzīvojamā māja

10.1.3. Galvenais lietošanas veids:.....1122 - Triju vai vairāku dzīvokļu mājas

10.1.4. Kopējā platība (m^2):.....172.7

10.1.5. Apbūves laukums (m^2):.....227.2

10.1.6. Virszemes stāvu skaits:.....1

10.1.7. Pazemes stāvu skaits:.....0

10.1.8. Telpu grupu skaits:.....4

10.1.9. Ekspluatācijā pieņemšanas gads(-i):.....Nav

10.1.10. Ekspluatācijas uzsākšanas gads:.....1906

10.1.11. Nolietojums (%):.....45

10.1.12. Nolietojuma aprēķina datums:.....24.10.2022

10.1.13. Kadastrālās uzmērīšanas datums:.....14.10.2022

10.1.14. Būve ir pirmsreģistrēta:.....Nē

10.1.15. Veicot kadastrālo uzmērīšanu, būve apvidū nav konstatēta:.....Nē

10.1.16. Būve atrodas vai daļēji atrodas uz zemes vienības ar kadastra apzīmējumu:..... 90010040552, 90010040554

10.1.17. Funkcionāli saistīto ēku kadastra apzīmējumi:.....Nav

11. Būves tips

11.1. Būves kadastra apzīmējums:.....90010040554001

Tipa kods	Tipa nosaukums
11220101	Daudzdzīvokļu mājas ar koka ārsienām

12. Būves konstruktīvie elementi

12.1. Būves ar kadastra apzīmējumu 90010040554001 konstruktīvie elementi:

Nosaukums	Konstrukcijas veids	Materiāls	Ekspluatācijā pieņemšanas gads(-i)	Ekspluatācijas uzsākšanas gads	Nolietojums (%)
Pamati	Dabisko akmeņu mūris (lentveida), Monolītais betons (lentveida)	Laukakmens, Monolītais betons	Nav	1906	30
Ārsienas un karkasi	Koka dēļu iesegums, Koka guļbūve	Koka brusas, Koka dēļi	Nav	1906	60
Pārsegumi	Koka siju pārsegums ar koka aizpildījumu	Koka dēļi, Koka sijas	Nav	1906	30
Jumts (nesošā konstrukcija)	Koka konstrukcijas	Koka spāres	Nav	1906	30
Jumts (segums)	Azbestcementa loksnes, Skārda loksnes bez antikorozijas pārklājuma	Azbestcementa loksnes, Skārda loksnes bez antikorozijas pārklājuma	Nav	1906	60

13. Būves apjoma rādītāji

13.1. Būves ar kadastra apzīmējumu 90010040554001 apjoma rādītāji:

Apjoma rādītāja veids	Apjoma rādītāja nosaukums	Apjoms un mērvienība	Tipa/ elementa kods	Tipa/ elementa nosaukums
Apbūves laukums	Nav	227.2 apbūves laukuma kv.m.	Nav	Nav

Skaidrojumi:
Nav – Kadastra informācijas sistēmā dati nav reģistrēti; Nereģistrē – atbilstoši normatīvajiem aktiem dati netiek reģistrēti

Apjoma rādītāja veids	Apjoma rādītāja nosaukums	Apjoms un mērvienība	Tipa/ elementa kods	Tipa/ elementa nosaukums
Kopējā platība	Nav	172.7 kv.m.	Nav	Nav
Augstums	Nav	7.7 m	Nav	Nav
Būvtilpums	Nav	592 kub.m.	Nav	Nav

14. Kopējās platības sadalījums pa platību veidiem

14.1. Būve ar kadastra apzīmējumu.....90010040554001
14.1.1. Kopējā platība (m²).....172.7
14.1.1.1. Lietderīgā platība (m²).....154.7
14.1.1.1.1. Dzīvokļu kopējā platība (m²).....154.7
14.1.1.1.1.1. Dzīvokļu platība (m²).....154.7
14.1.1.1.1.1.1. Dzīvojamā platība (m²).....107.8
14.1.1.1.1.1.2. Dzīvokļu palīgtelpu platība (m²).....46.9
14.1.1.1.1.2. Dzīvokļu ārtelpu platība (m²).....0
14.1.1.1.2. Nedzīvojamo telpu platība (m²).....0
14.1.1.1.2.1. Nedzīvojamo iekštelpu platība (m²).....0
14.1.1.1.2.2. Nedzīvojamo ārtelpu platība (m²).....0
14.1.1.2. Koplietošanas palīgtelpu platība (m²).....18
14.1.1.2.1. Koplietošanas iekštelpu platība (m²).....18
14.1.1.2.2. Koplietošanas ārtelpu platība (m²).....0

16. Telpu grupas pamatdati

16.1. Telpu grupas kadastra apzīmējums:.....90010040554001001
16.1.1. Adrese:.....Lielā iela 5 - 1, Tukums, Tukuma nov.
16.1.2. Nosaukums:.....Dzīvoklis
16.1.3. Lietošanas veids:.....1122 - Triju vai vairāku dzīvokļu mājas dzīvojamo telpu grupa
16.1.4. Stāvs (stāvi), kurā atrodas telpu grupa:.....1
16.1.5. Telpu skaits:.....4
16.1.6. Kopējā platība (m²):.....51.7
16.1.7. Kadastrālās uzmērīšanas datums:.....14.10.2022
16.1.8. Ekspluatācijā pieņemšanas gads(-i):.....Nav
16.1.9. Telpu grupa ietilpst dzīvokļa īpašumā ar kadastra numuru:.....Nav
16.1.10. Telpu grupa ietilpst būvē ar kadastra apzīmējumu:.....90010040554001
16.1.11. Būve atrodas vai daļēji atrodas uz zemes vienības ar kadastra apzīmējumu:..... 90010040552, 90010040554

16.2. Telpu grupas kadastra apzīmējums:.....90010040554001002
16.2.1. Adrese:.....Lielā iela 5 - 2, Tukums, Tukuma nov.
16.2.2. Nosaukums:.....Dzīvoklis
16.2.3. Lietošanas veids:.....1122 - Triju vai vairāku dzīvokļu mājas dzīvojamo telpu grupa
16.2.4. Stāvs (stāvi), kurā atrodas telpu grupa:.....1
16.2.5. Telpu skaits:.....4
16.2.6. Kopējā platība (m²):.....51.9
16.2.7. Kadastrālās uzmērīšanas datums:.....14.10.2022
16.2.8. Ekspluatācijā pieņemšanas gads(-i):.....Nav
16.2.9. Telpu grupa ietilpst dzīvokļa īpašumā ar kadastra numuru:.....Nav
16.2.10. Telpu grupa ietilpst būvē ar kadastra apzīmējumu:.....90010040554001
16.2.11. Būve atrodas vai daļēji atrodas uz zemes vienības ar kadastra apzīmējumu:..... 90010040552, 90010040554

16.3. Telpu grupas kadastra apzīmējums:.....90010040554001003
16.3.1. Adrese:.....Lielā iela 5 - 3, Tukums, Tukuma nov.
16.3.2. Nosaukums:.....Dzīvoklis
16.3.3. Lietošanas veids:.....1122 - Triju vai vairāku dzīvokļu mājas dzīvojamo telpu grupa
16.3.4. Stāvs (stāvi), kurā atrodas telpu grupa:.....1
16.3.5. Telpu skaits:.....5

Skaidrojumi:
Nav – Kadastra informācijas sistēmā dati nav reģistrēti; Nereģistrē – atbilstoši normatīvajiem aktiem dati netiek reģistrēti

16.3.6. Kopējā platība (m²):.....51.1
16.3.7. Kadastrālās uzmērīšanas datums:.....14.10.2022
16.3.8. Ekspluatācijā pieņemšanas gads(-i):.....Nav
16.3.9. Telpu grupa ietilpst dzīvokļa īpašumā ar kadastra numuru:.....Nav
16.3.10. Telpu grupa ietilpst būvē ar kadastra apzīmējumu:.....90010040554001
16.3.11. Būve atrodas vai daļēji atrodas uz zemes vienības ar kadastra apzīmējumu:..... 90010040552, 90010040554
16.4. Telpu grupas kadastra apzīmējums:.....90010040554001901
16.4.1. Adrese:.....Nav
16.4.2. Nosaukums:.....Koplietošanas telpas
16.4.3. Lietošanas veids:.....1200 - Koplietošanas telpu grupa
16.4.4. Stāvs (stāvi), kurā atrodas telpu grupa:.....1
16.4.5. Telpu skaits:.....3
16.4.6. Kopējā platība (m²):.....18
16.4.7. Kadastrālās uzmērīšanas datums:.....14.10.2022
16.4.8. Ekspluatācijā pieņemšanas gads(-i):.....Nav
16.4.9. Telpu grupa ietilpst dzīvokļa īpašumā ar kadastra numuru:.....Nav
16.4.10. Telpu grupa ietilpst būvē ar kadastra apzīmējumu:.....90010040554001
16.4.11. Būve atrodas vai daļēji atrodas uz zemes vienības ar kadastra apzīmējumu:..... 90010040552, 90010040554

17. Telpu grupas kopējās platības sadalījums pa telpu veidiem un telpu raksturojošie rādītāji

17.1. Telpu grupas kadastra apzīmējums:.....90010040554001001

Numurs	Nosaukums	Veids	Stāvs	Augstums (m)	Mazākais augstums (m)	Lielākais augstums (m)	Platība (m²)	Ekspluatācijā pieņemšanas gads(-i)
1	Istaba	1 - Dzīvojamā telpa	1	2.31	2.31	2.31	25	Nav
2	Istaba	1 - Dzīvojamā telpa	1	2.27	2.27	2.27	15.1	Nav
3	Priekštelpa, virtuves niša	2 - Dzīvokļa palīgtelpa	1	2.28	2.28	2.28	8.6	Nav
4	Vannas istaba un tualete	2 - Dzīvokļa palīgtelpa	1	2.23	2.23	2.23	3	Nav

17.2. Telpu grupas kadastra apzīmējums:.....90010040554001002

Numurs	Nosaukums	Veids	Stāvs	Augstums (m)	Mazākais augstums (m)	Lielākais augstums (m)	Platība (m²)	Ekspluatācijā pieņemšanas gads(-i)
1	Istaba	1 - Dzīvojamā telpa	1	2.31	2.31	2.31	15.9	Nav
2	Priekštelpa, virtuve	2 - Dzīvokļa palīgtelpa	1	2.25	2.25	2.25	15.2	Nav
3	Istaba	1 - Dzīvojamā telpa	1	2.27	2.27	2.27	18.2	Nav
4	Vannas istaba un tualete	2 - Dzīvokļa palīgtelpa	1	2.24	2.24	2.24	2.6	Nav

17.3. Telpu grupas kadastra apzīmējums:.....90010040554001003

Numurs	Nosaukums	Veids	Stāvs	Augstums (m)	Mazākais augstums (m)	Lielākais augstums (m)	Platība (m²)	Ekspluatācijā pieņemšanas gads(-i)
1	Istaba	1 - Dzīvojamā telpa	1	2.34	2.34	2.34	20	Nav
2	Istaba	1 - Dzīvojamā telpa	1	2.34	2.34	2.34	13.6	Nav
3	Priekštelpa, virtuve	2 - Dzīvokļa palīgtelpa	1	2.34	2.34	2.34	8.9	Nav
4	Vannas istaba un tualete	2 - Dzīvokļa palīgtelpa	1	2.4	2.4	2.4	3.3	Nav
5	Palīgtelpa	2 - Dzīvokļa palīgtelpa	1	2.37	2.37	2.37	5.3	Nav

17.4. Telpu grupas kadastra apzīmējums:.....90010040554001901

Numurs	Nosaukums	Veids	Stāvs	Augstums (m)	Mazākais augstums (m)	Lielākais augstums (m)	Platība (m²)	Ekspluatācijā pieņemšanas gads(-i)
1	Gaitenis	6 - Koplietošanas iekštelpa	1	2.32	2.32	2.32	4.9	Nav
2	Gaitenis	6 - Koplietošanas iekštelpa	1	2.13	2.13	2.13	1.6	Nav
3	Gaitenis	6 - Koplietošanas iekštelpa	1	2.45	2.45	2.45	11.5	Nav

Skaidrojumi:
Nav – Kadastra informācijas sistēmā dati nav reģistrēti; Nereģistrē – atbilstoši normatīvajiem aktiem dati netiek reģistrēti


18. Labiekārtojumi

18.1. Būves kadastra apzīmējums.....90010040554001

Reģistrētie labiekārtojumi	Noteikšanas veids (ja ir)	Apjoms (ja ir)
Apkure. Vietējā. Krāsns	Apvidū ir konstatēts	
Apkure. Vietējā. Plīts	Apvidū ir konstatēts	
Aukstā ūdens apgāde. Centralizētā	Apvidū ir konstatēts	
Citi, iepriekš neklasificēti, labiekārtojumi. Pods / pisuārs / bidē	Apvidū ir konstatēts	
Citi, iepriekš neklasificēti, labiekārtojumi. Vanna / duša	Apvidū ir konstatēts	
Elektroapgāde. Centralizētā	Apvidū ir konstatēts	
Gāzes apgāde. Vietējā. Balonu	Apvidū ir konstatēts	
Kanalizācija. Centralizētā	Apvidū ir konstatēts	
Karstā ūdens apgāde. Individuālā	Apvidū ir konstatēts	
Kurināmais. Cietais	Apvidū ir konstatēts	
Vēdināšana. Dabiskā	Apvidū ir konstatēts	

18.1.1. Labiekārtojumu datums: 14.10.2022


Skaidrojumi:
Nav – Kadastra informācijas sistēmā dati nav reģistrēti; Nereģistrē – atbilstoši normatīvajiem aktiem dati netiek reģistrēti

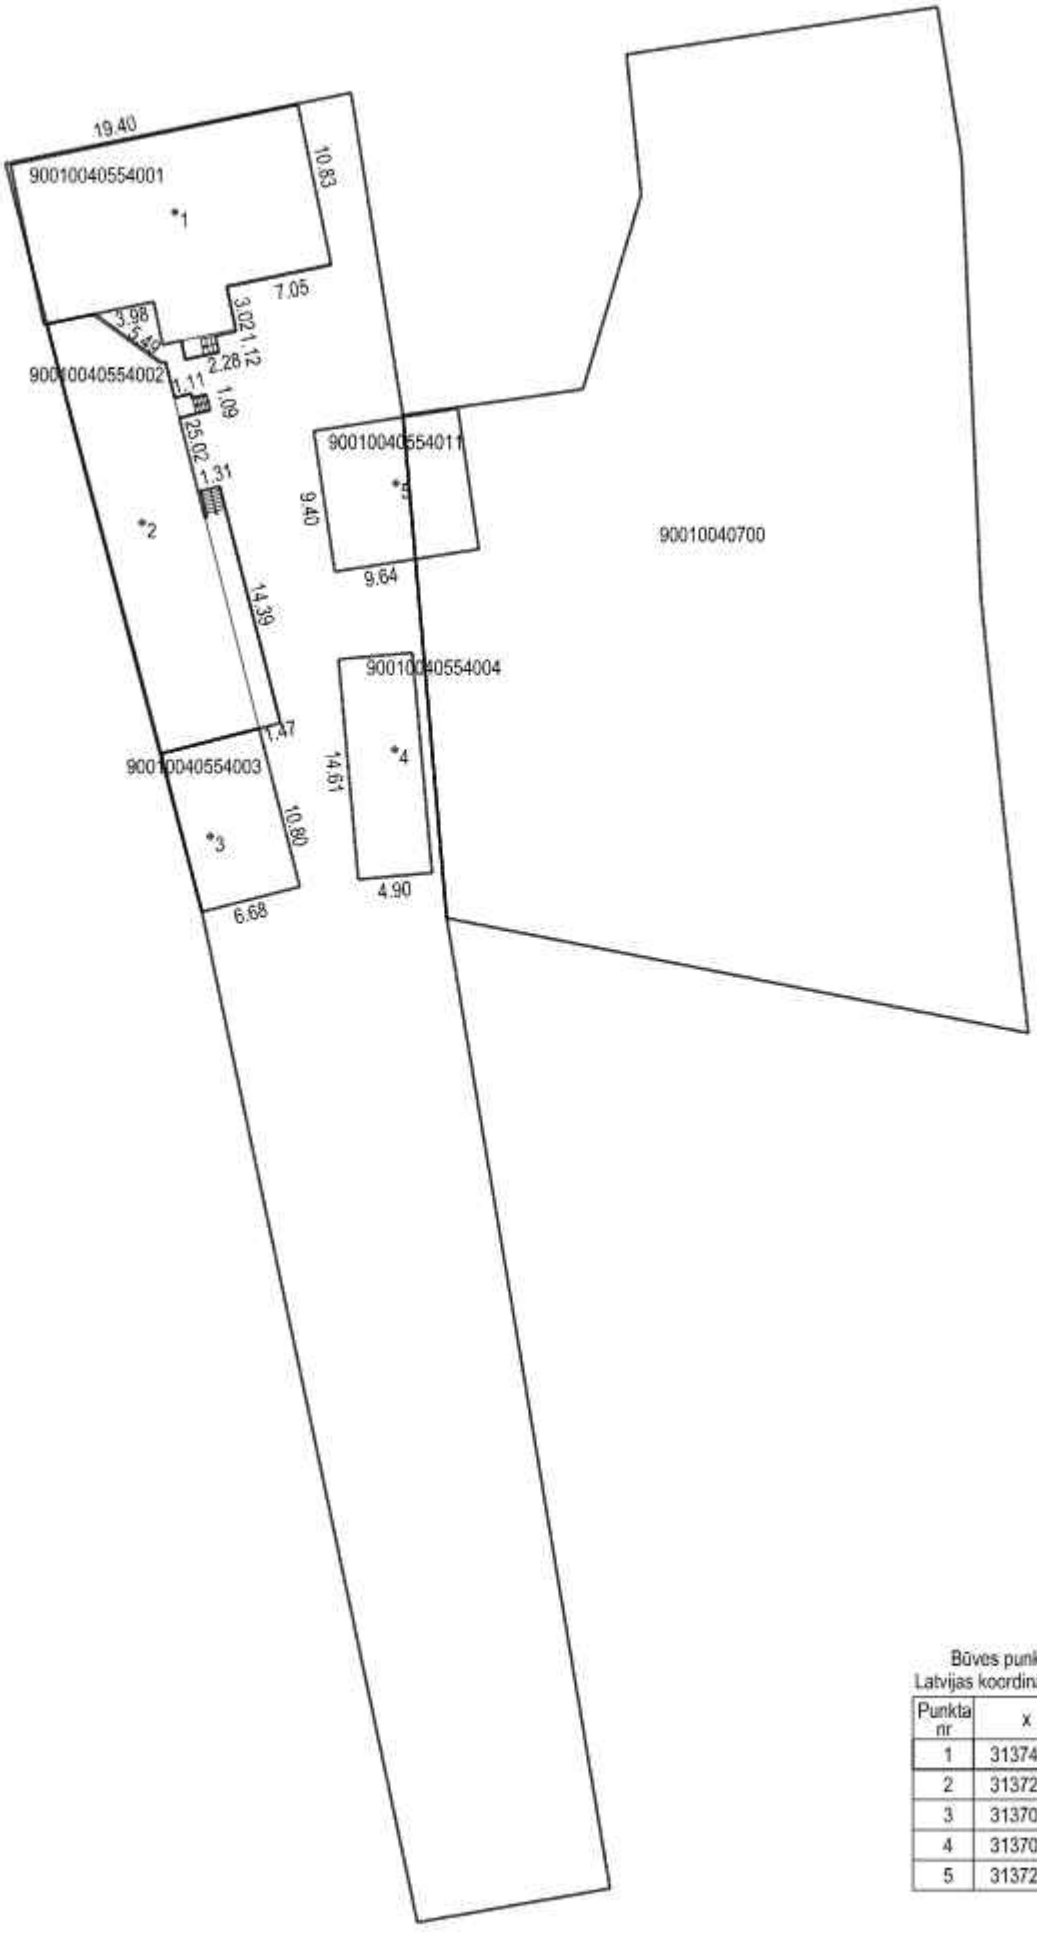

Būves punkta koordinātas
Latvijas koordinātu sistēmā LKS-92

Punkta nr.	x	y
1	313744.18	448485.07
2	313723.65	448482.91
3	313702.91	448487.41
4	313708.65	448499.60
5	313726.25	448499.68

APBŪVES PLĀNS		
KADASTRA APZĪMĒJUMS	MĒROGS	LPP.
90010040554	1 : 500	6

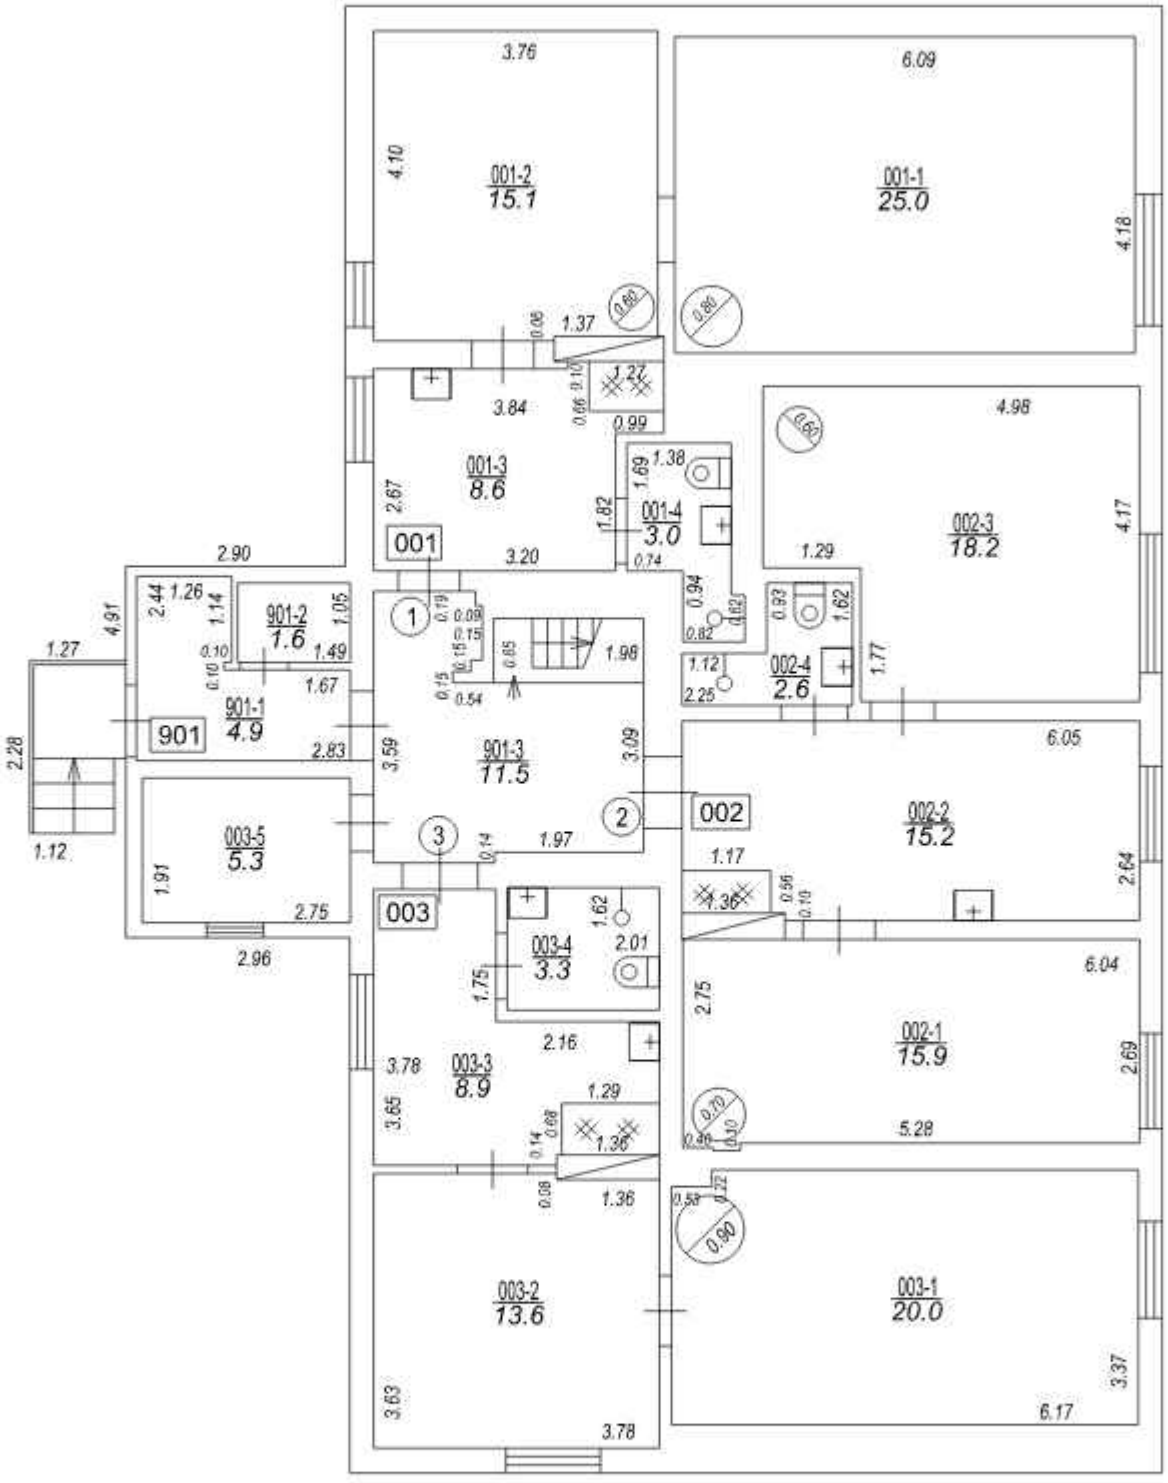

STĀVA PLĀNS			
KADASTRA APZĪMĒJUMS	STĀVS	MĒROGS	LPP.
90010040554001	1	1 : 100	7

90010040554001_20221014_EF_1



90010040554001_20221014_EF_2

