

LR VZD ZIEMEĻKURZEMES REĢIONĀLĀ NODAĻA

ARHĪVAM

**BŪVES
TEHNISKĀS INVENTARIZĀCIJAS LIETA**

Numurs: 90010040009001-02

Lapu skaits: 11

BŪVES KADASTRA APZĪMĒJUMS

90010040009001

Dzīvojamā ēka

(Būves nosaukums)

ADRESE: Tukuma rajons
Tukums
Pasta iela 33;33a

Tehniskās inventarizācijas darbu izpildītāji: Agita Dišlere

Izpildes datums: 09/11/2002

Tehniskās inventarizācijas darbu pārbaudītājs: Uldis Rundāns

Pārbaudes datums: 09/11/2002



INFORMĀCIJA PAR PASŪTĪJUMU

1. Tehniskās inventarizācijas lietas numurs 90010040009001-02
2. Būves nosaukums: Dzīvojamā ēka
3. Būves kadastra apzīmējums: 90010040009001
4. Būves adrese: Tukuma rajons, Tukums, Pasta iela 33;33a
5. Pēdējās apsekošanas datums: 08/11/2002
6. Tehniskās inventarizācijas pasūtītāji: SIA "Nīta"
7. Pasūtījuma pieņemšanas datums: 07/11/2002
8. Tehniskās inventarizācijas darbu izpildītāji Agita Dišlere
9. Izpildes datums: 09/11/2002
10. Tehniskās inventarizācijas darbu pārbaudītājs Uldis Rundāns
11. Pārbaudes datums: 09/11/2002
12. Iesniegtie dokumenti:
Pasūtījuma pieteikums
Nr. 127/1*22-07/11/2002 SIA "NĪTA"
13. Tehniskās inventarizācijas veids: Būves pilna atkārtotā tehniskā inventarizācija
14. Pasūtījuma izpildes termiņš (d.d.): 7
15. Pasūtījuma pieņēmējs: Velta Jermaļonoka

INFORMĀCIJA PAR BŪVI

1. Būves lietošanas veids: 1122 Triju vai vairāku dzīvokļu mājas

2. Būves kapitalitātes grupa: III grupa

3. Būves tips: 11220102 1 - 2 stāvu ķieģeļu mājas

4. Būves ārsienu materiāls: 01 Ķieģeļu mūris

5. Būves stāvu skaits:

5.1. Virszemes: 3

5.2. Pazemes: 0

6. Eksploatācijas uzsākšanas gads: 1891

7. Eksploatācijā pieņemšanas gads:

8. Būves konstruktīvā elementa apraksts:

8. 1. Būves pamati	Dzelzsbetons/betons	neapmierinošs
8. 2. Būves ār sienas	Ķieģeļu mūris	neapmierinošs
8. 3. Būves pārsegumi	Koks	neapmierinošs
8. 4. Būves jumts	Azbestcimenta loksnes	daļēji apmierinošs

9. Būves fiziskais nolietojums (%): 50

10. Būves apbūves laukums (kv.m.): 174.8

11. Būvtilpums (kub.m.): 1196

12. Būves kopējā platība (kv.m.): 319

13. Būves lietderīgā platība (kv.m.): 270.9

13.1. Dzīvokļu platība (kv.m.): 270.9

13.2. Nedzīvojamo telpu platība (kv.m.): 0

14. Telpu grupu skaits būvē: 8

15. Dzīvokļu skaits būvē: 7

16. Labiekārtojums:

16. 3. Vietējā krāsns apkure

16. 4. Elektroapgāde

16. 9. Tualetes telpa

17. Patvaļīgās būvniecības pazīmes: - Nav

BŪVES EKSPLIKĀCIJA

Būves kopējā platība (kv.m.) 319

Būves lietderīgā platība (kv.m.): 270.9

Dzīvokļu kopējā platība (kv.m.): 270.9

Dzīvokļu platība (kv.m.): 270.9

Dzīvojamā platība (kv.m.): 202.9

Dzīvokļu palīgtelpu platība (kv.m.) 68

Dzīvokļu ārtelpu platība (kv.m.): 0

Nedzīvojamo telpu platība (kv.m.): 0

Nedzīvojamo iekštelpu platība (kv.m.) 0

Nedzīvojamo ārtelpu platība (kv.m.) 0

Būves koplietošanas palīgtelpu platība (kv.m.) 48.1

Koplietošanas iekštelpu platība (kv.m.) 48.1

Koplietošanas ārtelpu platība (kv.m.) 0

Telpu grupas numurs: 001

Telpu grupas adreses numurs: 1

Telpu grupas izmantošanas veids: 1122 Triju un vairāku dzīvokļu mājas dzīvojamā telpu grupa

Telpu grupas platību eksplikācija:

Dzīvokļa kopējā platība (kv.m.): 50.8

Dzīvokļa platība (kv.m.): 50.8

Dzīvojamā platība (kv.m.): 40.7

Dzīvokļa palīgtelpu platība (kv.m.): 10.1

Dzīvokļa ārtelpu platība (kv.m.): 0

Telpu grupas telpu eksplikācija:

Stāvs	Telpas numurs	Telpas nosaukums	Telpas veids	Telpas platība (kv.m.)	Telpas augstums (m)	Patvaļīgās būvniecības pazīme
1	1	Istaba	Dzīvojamā telpa	7.4	2.6	
1	2	Istaba	Dzīvojamā telpa	18.1	2.6	
1	3	Istaba	Dzīvojamā telpa	15.2	2.6	
1	4	Virtuve	Dzīvokļa palīgtelpa	9.7	2.6	
1	5	Sienas skapis	Dzīvokļa palīgtelpa	.4	2.6	

Telpu grupas numurs: 002

Telpu grupas adreses numurs: 2

Telpu grupas izmantošanas veids: 1122 Triju un vairāku dzīvokļu mājas dzīvojamā telpu grupa

Telpu grupas platību eksplikācija:

Dzīvokļa kopējā platība (kv.m.): 24.9

Dzīvokļa platība (kv.m.): 24.9

Dzīvojamā platība (kv.m.): 15.9

Dzīvokļa palīgtelpu platība (kv.m.): 9

Dzīvokļa ārtelpu platība (kv.m.): 0

Telpu grupas telpu eksplikācija:

Stāvs	Telpas numurs	Telpas nosaukums	Telpas veids	Telpas platība (kv.m.)	Telpas augstums (m)	Patvaļīgās būvniecības pazīme
1	1	Istaba	Dzīvojamā telpa	15.9	2.6	
1	2	Virtuve	Dzīvokļa palīgtelpa	8.7	2.6	
1	3	Sienas skapis	Dzīvokļa palīgtelpa	.3	2.6	

Telpu grupas numurs: 003

Telpu grupas adreses numurs: 3

Telpu grupas izmantošanas veids: 1122 Triju un vairāku dzīvokļu mājas dzīvojamā telpu grupa

Telpu grupas platību eksplikācija:

Dzīvokļa kopējā platība (kv.m.): 25.5

Dzīvokļa platība (kv.m.): 25.5

Dzīvojamā platība (kv.m.): 16.6

Dzīvokļa palīgtelpu platība (kv.m.): 8.9

Dzīvokļa ārtelpu platība (kv.m.): 0

Telpu grupas telpu eksplikācija:

Stāvs	Telpas numurs	Telpas nosaukums	Telpas veids	Telpas platība (kv.m.)	Telpas augstums (m)	Patvaļīgās būvniecības pazīme
1	1	Istaba	Dzīvojamā telpa	16.6	2.6	
1	2	Virtuve	Dzīvokļa palīgtelpa	8.9	2.6	

Telpu grupas numurs: 004

Telpu grupas adreses numurs: 4

Telpu grupas izmantošanas veids: 1122 Triju un vairāku dzīvokļu mājas dzīvojamā telpu grupa

Telpu grupas platību eksplikācija:

Dzīvokļa kopējā platība (kv.m.): 55.8

Dzīvokļa platība (kv.m.): 55.8

Dzīvojamā platība (kv.m.): 45.7

Dzīvokļa palīgtelpu platība (kv.m.): 10.1

Dzīvokļa ārtelpu platība (kv.m.): 0

Telpu grupas telpu eksplikācija:

Stāvs	Telpas numurs	Telpas nosaukums	Telpas veids	Telpas platība (kv.m.)	Telpas augstums (m)	Patvalīgās būvniecības pazīme
2	1	Istaba	Dzīvojamā telpa	16.9	2.65	
2	2	Istaba	Dzīvojamā telpa	11.5	2.65	
2	3	Istaba	Dzīvojamā telpa	17.3	2.65	
2	4	Virtuve	Dzīvokļa palīgtelpa	10.1	2.65	

Telpu grupas numurs: 005

Telpu grupas adreses numurs: 5

Telpu grupas izmantošanas veids: 1122 Triju un vairāku dzīvokļu mājas dzīvojamā telpu grupa

Telpu grupas platību eksplikācija:

Dzīvokļa kopējā platība (kv.m.): 54.1

Dzīvokļa platība (kv.m.): 54.1

Dzīvojamā platība (kv.m.): 44.9

Dzīvokļa palīgtelpu platība (kv.m.): 9.2

Dzīvokļa ārtelpu platība (kv.m.): 0

Telpu grupas telpu eksplikācija:

Stāvs	Telpas numurs	Telpas nosaukums	Telpas veids	Telpas platība (kv.m.)	Telpas augstums (m)	Patvalīgās būvniecības pazīme
2	1	Istaba	Dzīvojamā telpa	17.4	2.65	
2	2	Istaba	Dzīvojamā telpa	11.3	2.65	
2	3	Istaba	Dzīvojamā telpa	16.2	2.65	
2	4	Virtuve	Dzīvokļa palīgtelpa	9.2	2.65	

Telpu grupas numurs: 006

Telpu grupas adreses numurs: 6

Telpu grupas izmantošanas veids: 1122 Triju un vairāku dzīvokļu mājas dzīvojamā telpu grupa

Telpu grupas platību eksplikācija:

Dzīvokļa kopējā platība (kv.m.): 30.6

Dzīvokļa platība (kv.m.): 30.6

Dzīvojamā platība (kv.m.): 20.8

Dzīvokļa palīgtelpu platība (kv.m.): 9.8

Dzīvokļa ārtelpu platība (kv.m.): 0

Telpu grupas telpu eksplikācija:

Stāvs	Telpas numurs	Telpas nosaukums	Telpas veids	Telpas platība (kv.m.)	Telpas augstums (m)	Patvaļīgās būvniecības pazīme
3	1	Istaba	Dzīvojamā telpa	20.8	2	
3	2	Virtuve	Dzīvokļa palīgtelpa	9.8	2	

Telpu grupas numurs: 007

Telpu grupas adreses numurs: 7

Telpu grupas izmantošanas veids: 1122 Triju un vairāku dzīvokļu mājas dzīvojamā telpu grupa

Telpu grupas platību eksplikācija:

Dzīvokļa kopējā platība (kv.m.): 29.2

Dzīvokļa platība (kv.m.): 29.2

Dzīvojamā platība (kv.m.): 18.3

Dzīvokļa palīgtelpu platība (kv.m.): 10.9

Dzīvokļa ārtelpu platība (kv.m.): 0

Telpu grupas telpu eksplikācija:

Stāvs	Telpas numurs	Telpas nosaukums	Telpas veids	Telpas platība (kv.m.)	Telpas augstums (m)	Patvaļīgās būvniecības pazīme
3	1	Istaba	Dzīvojamā telpa	18.3	2	
3	2	Virtuve	Dzīvokļa palīgtelpa	10.9	2	

Telpu grupas numurs: 901

Telpu grupas adreses numurs:

Telpu grupas izmantošanas veids: 1900 Koplietošanas telpu grupa

Telpu grupas platību eksplikācija:

Koplietošanas palīgtelpu platība (kv.m.): 48.1


Koplietošanas iekštelpu platība (kv.m.): 48.1

Koplietošanas ārtelpu platība (kv.m.): 0

Telpu grupas telpu eksplikācija:


Stāvs	Telpas numurs	Telpas nosaukums	Telpas veids	Telpas platība (kv.m.)	Telpas augstums (m)	Patvaļīgās būvniecības pazīme
1	1	Vējtveris	Koplietošanas iekštelpa	2.1	2.6	
1	2	Priekštelpa	Koplietošanas iekštelpa	3.2	2.6	
1	3	Gaitenis	Koplietošanas iekštelpa	7.4	2.6	
1	4	Priekštelpa	Koplietošanas iekštelpa	3.8	2.67	
1	5	Tualete	Koplietošanas iekštelpa	1.3	2.67	
1	6	Tualete	Koplietošanas iekštelpa	1.3	2.67	
1	7	Tualete	Koplietošanas iekštelpa	1.1	2.67	
1	8	Tualete	Koplietošanas iekštelpa	1.1	2.67	
2	9	Gaitenis	Koplietošanas iekštelpa	18.7	2.65	
2	10	Priekštelpa	Koplietošanas iekštelpa	4.3	2.4	
2	11	Tualete	Koplietošanas iekštelpa	1.2	2.4	
2	12	Tualete	Koplietošanas iekštelpa	1.2	2.4	
2	13	Tualete	Koplietošanas iekštelpa	.7	2.4	
2	14	Tualete	Koplietošanas iekštelpa	.7	2.4	

Inventarizācijas dokuments dabā pārbaudīts un izmaiņas atzīmētas
 «18.» 08. 1998.
 Izpild. *[Signature]*
 Pārbaud. *[Signature]*
 Lievenis

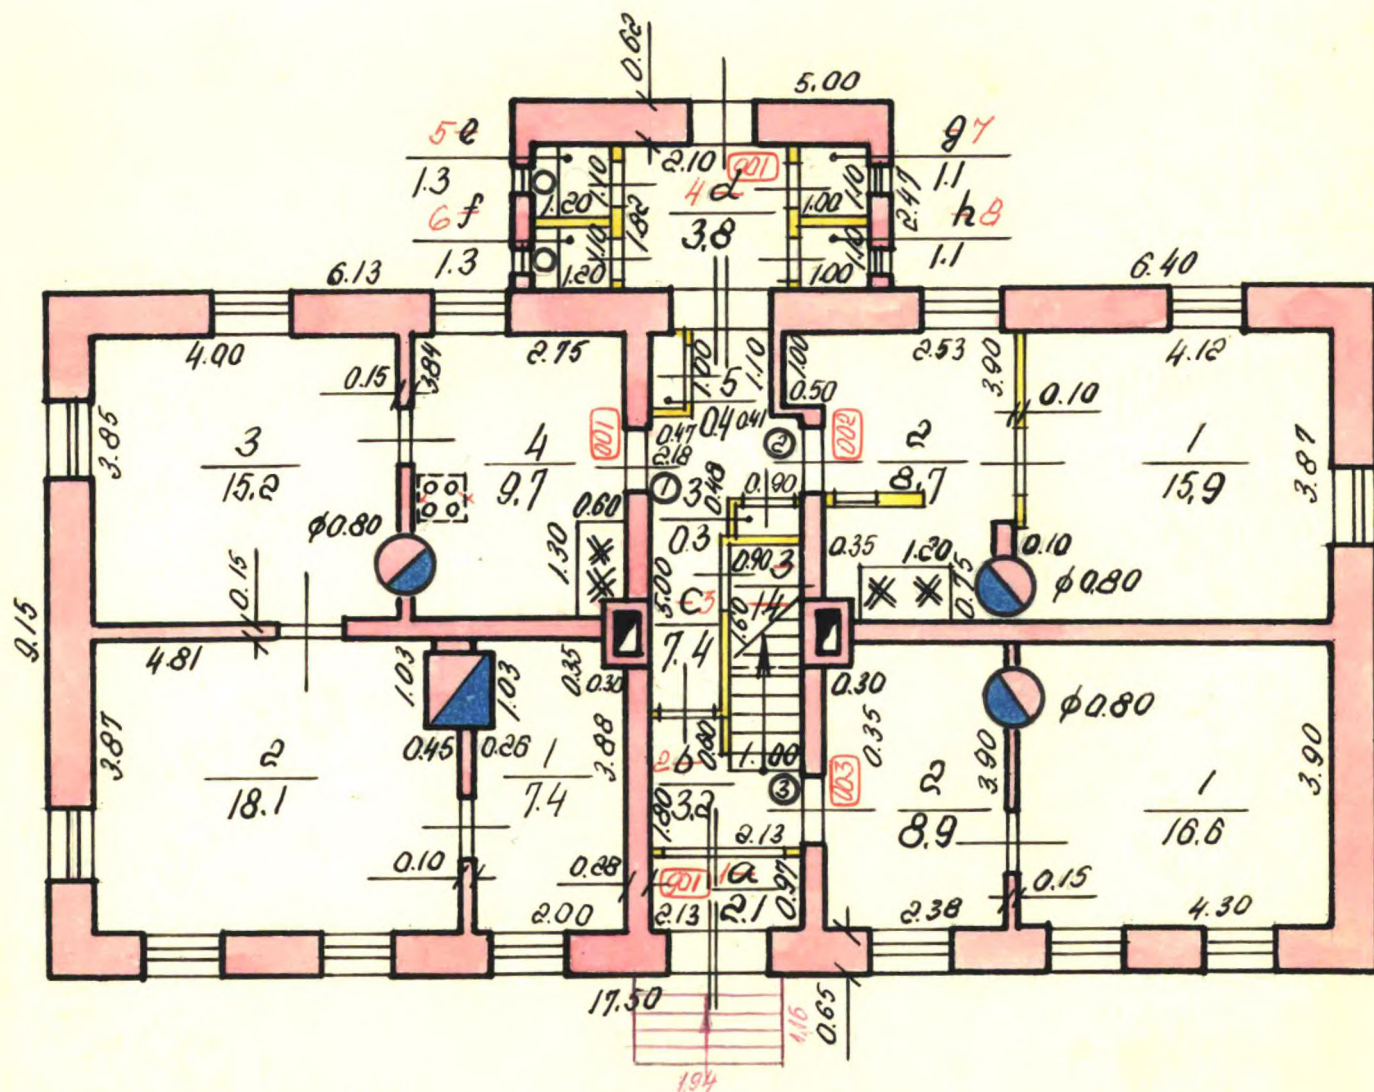


Pasūtītājs:		Adrese: TUKUMA PILS.	
Līgums:		PASTA N° 33.	
M 1:100	H. 2.60.	Celtnes N° 1001	
Galv. inžen.		1. stāva plāns	
Pārbaudījis	U. SUILE. 18.07.	TUKUMA VTIB.	
Izstrādājis	A. AUCIŅŠ 93.		

Inventarizācijas
dokuments dabā
pārbaudīts un
izmaiņas ieviestas
«18.» 08. 19.98. g.
Izpild. *[Signature]*
Pārbaud. *[Signature]*
Laukums 4/3; 5/1,2
Izmaiņas 5/4

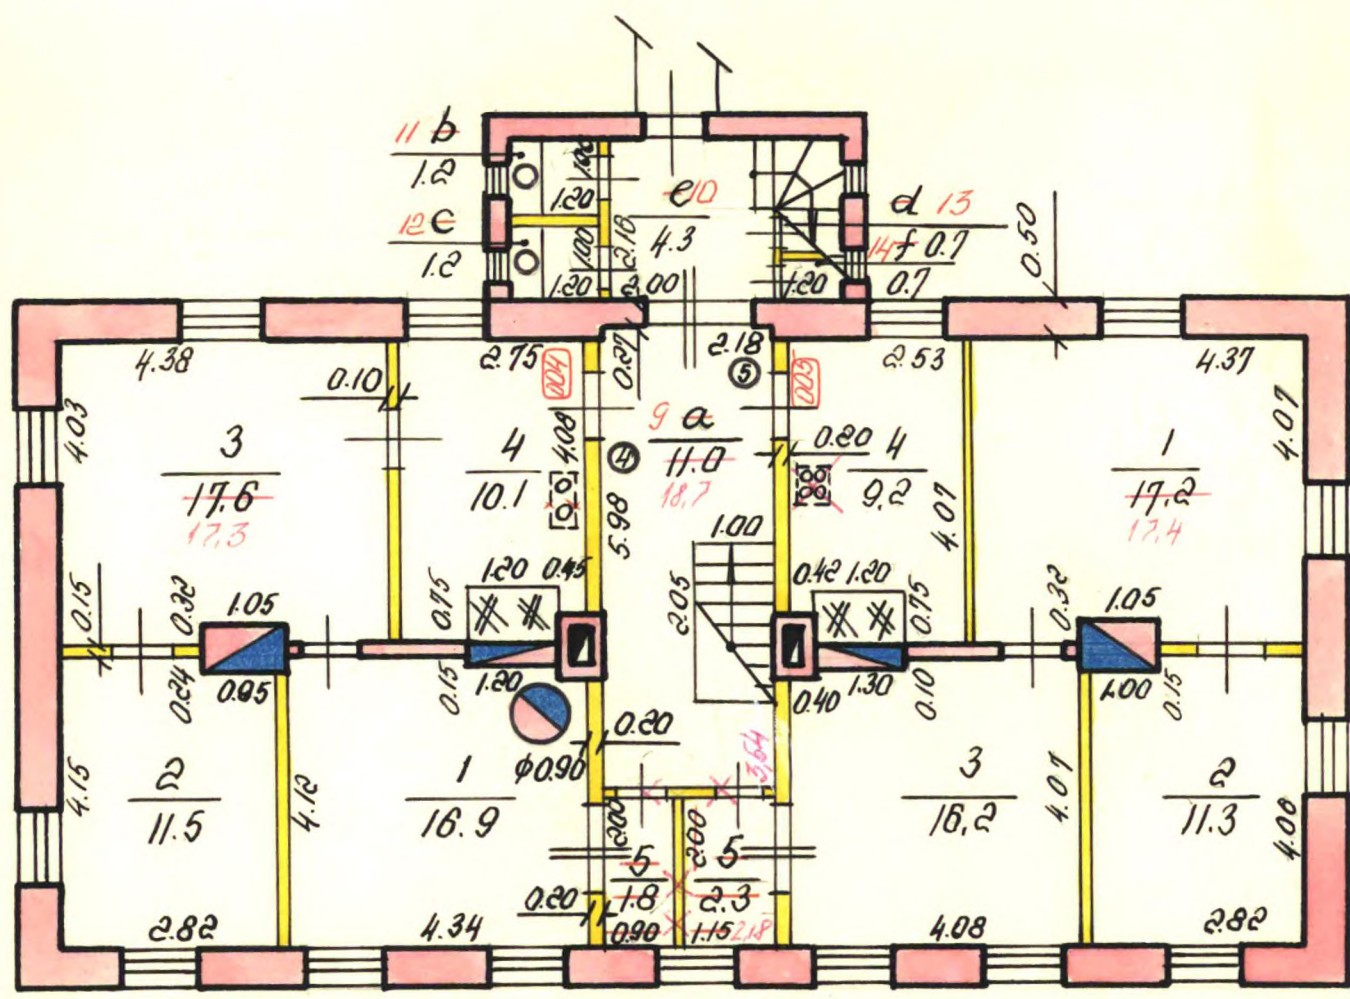


Pasūtītājs:		Adrese: TUKUMA PILS.	
Līgums:		PASTA N:33	
M 1:100	1.265	Celtnē Nr 1001	Lapa Nr.
Galv. inžen.			Lapu skaits
Pārbaudīt	U. SVILPE 16.07.93.	2 stāva plāns	TUKUMA OTIŠ.
Izstrādāt	A. KURINS 93.		

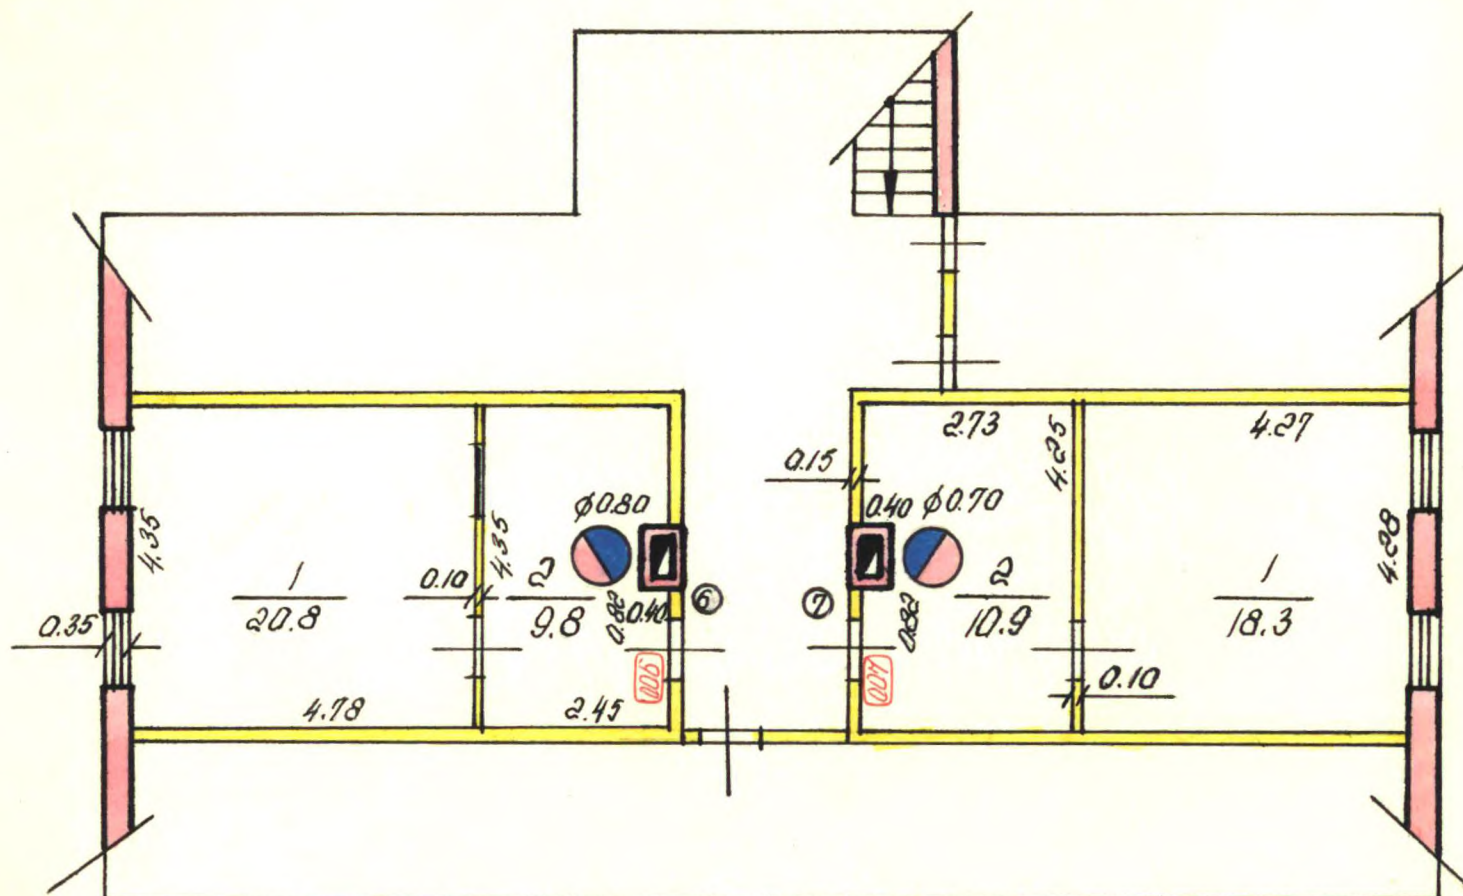

Pasūtītājs:		Adrese: TUKUMA PILS.	
Līgums:		PASTA № 33	
M 1:100	1.2.00	Celtnes № 1001	Lapa Nr.
Galv. inžen.			Lapu skaits
Pārbaudīt	U. SVILPE 16.07.	TUKUMA slāva plāns	TUKUMA VTIB.
Izpildītājs	A. RUDINŠ 93.		

Liters	Bāves kadastra apzīmējums
1	9001 004 0009 001
2	9001 004 0009 002
3	9001 004 0009 003
4	9001 004 0009 004
dat. 08.11.2002. par <i>[Signature]</i>	

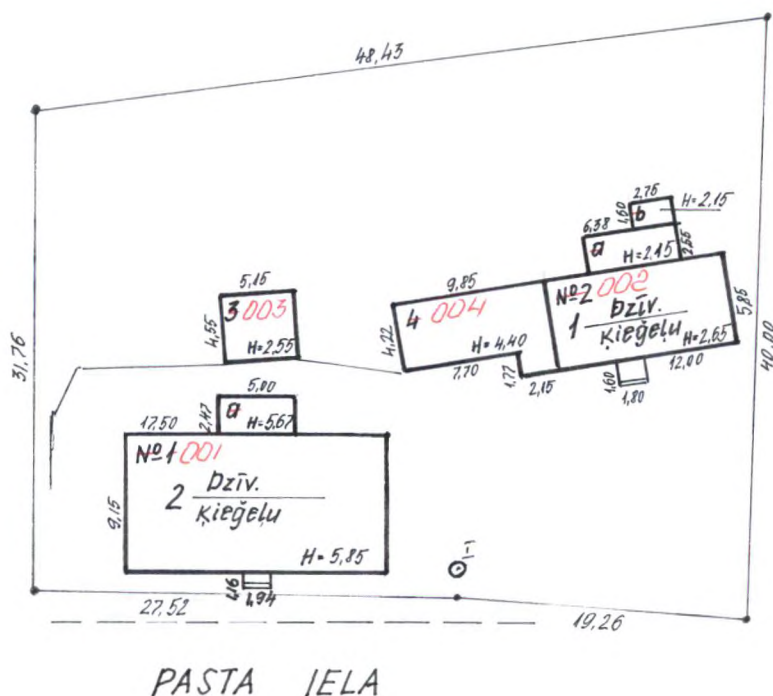

Pasūtītājs:		Adrese: Tukumā, Pasta ielā 33:33a	
Līgums:		Situācijas plans	
M 1:500	9001 004 0009	Ar. Nr.	Lapu skaits
Galv. inžen.			
Pārbaudīt	U. RUNDANIS		
Izpildītājs	J. Gieļa	Tukuma NĪVB	