KOPIJA

Latvijas Republika

VZD Tukuma raj. nod.

Nekustamā īpašuma vērtēšanas birojs

Inventarizācijas lieta Nr. 170

Zantes pag.

„Eglāji"

Tip " UNIVERSUMS A"

1a forma

Namīpašuma kartīte

KOPIJA

Celtņu īpašnieku un lietotāju kategorija	Namīpašumu adrese	Grupa (kvartāls)
VP	„Eglāji" ielā	Grunts (fonds)
	1	Pilsēta, pagasts Zantes pag.
		Rajons Tukuma
		Kartite sastādita 1998. g. 28. augustā

I Uz zemes gabala atrodošos celtņu īpašnieki

Celtņu Nr. pēc plāna	Īpašnieka nosaukums	Īpašuma tiesibu pamats un nosacijumi
1	2	3
28.08.98.	Pasūtītājs: Zantes pagasta padome	

II Uz zemes gabala atrodošos celtņu lietotāji

Celtņu Nr. pēc plāna	Lietotāja nosaukums	Lietošanas tiesibu pamats un nosacijumi
1	2	3
28.08.98.	Reģistrēti īpašuma tiesību dokumenti nav uzrādīti	

III Zemes gabala eksplikācija (m²)

Ieraksta datums	Apbūvētais laukums	Neapbūvētais laukums								Visas zemes gabala laukums
		pagalms		sakņu dārzs	augļu dārzs	apstādījumi	pārējais laukums		kopā neapbūv. laukums	
		bruģēts	nebruģēts							
1	2	3	4	5	6	7	8	9	10	11
28.08.98.	~~454~~									
21.10.98	512									4130

IV Aptīrāmais laukums (m²)

Ieraksta datums	Ielas teritorija								Tramvaju josla	Pagalms			Kāpņu telpas		Gaiteņi
	braucamā josla			ietves				apstādījumi		bruģēts	nebruģēts	apstādījumi	mūra	koka	
	bruģēta		nebruģēta	bruģētas		nebruģētas									
	I kat.	II kat.		I kat.	II kat.	I kat.	II kat.								
1	2	3	4	5	6	7	8	9	10	11	12	13	14	15	16

Augstums	Tilpums m³	Atjaunošanas vērtība		Nolietošanās %	Nolietošanās vērtība	Pašreizējā vērtība	Piezīmes
		1 m³	kopizmaksa				
9	10	11	12	13	14	15	16
5,75	1072	3,34	3580,-	26	931,-	2649,-	
2,45	457	2,67	1220,-	20	244,-	976,-	
-	-	izmaksas četrvertas ēkas			izmaksās		
	1529		4800,-		1175,-	3625,-	
2,65	~~287~~ 441	~~2,29~~ 2,06	~~575,~~ 910,-	30	~~273,~~ 172,-	~~403,~~ 637,-	
~~1,90~~ 1,40	~~178~~ 274	~~0,81~~ 0,68	~~126,~~ 186,-	50	~~93,~~ ~~63,~~ -	~~93,~~ ~~63,~~ -	
2,35	104	0,87	79,-	-	-	79,-	
3,13	216	1,27	240,-	40	96,-	144,-	
1,80	8	1,21	8,-	20	2,-	6,-	
2,60	82	1,33	95,-	50	47,-	48,-	
			~~1123,~~ -		~~380,~~ -	~~743,~~ -	
			1518,-		511,-	1007,-	

Ieraksta datums	Celtnes Nr. pēc plāna	Celtnes uzdevums	Celtnes lietošana	Materiāls		Stāvu skaits	Apbūvēta laukums m
				sienu	jumta		
1	2	3	4	5	6	7	8
28.08.98	1.	Dzīvojamā		Ķieģ.	šīf.	2	186,5
	Zem 1	Pagrabs		Bet.	–	1	(186,5)
	Fig	Lievenī		–	–	–	9,6
		Pamatceltne	kopā				196,1
	2.	Kūts		Ķieģ.	–	1	~~108,2~~
	Virs 2	Virsbūve		Dēļu	šīf.	1	(~~108,0~~)
	3.	Šķūnis		Dēļu	šīf.	1	44,3
	4.	Garāža		Dēļu	šīf.	1	69,0
	5.	Šķūnis		Dēļu	šīf.	1	4,7
	6.	Šķūnis		Jauktas	šīf.	1	31,6
		Palīgceltnes	kopā				~~257,8~~ 315,9

Inventarizācijas dokumenti dabā pārbaudīti un izmaiņas izpildītas
«21.» 10 1998.g.
Izpild.
Pārbaud.

Bez apskates dabā

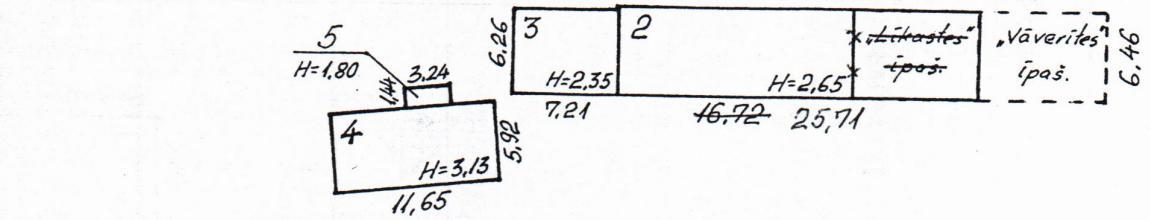

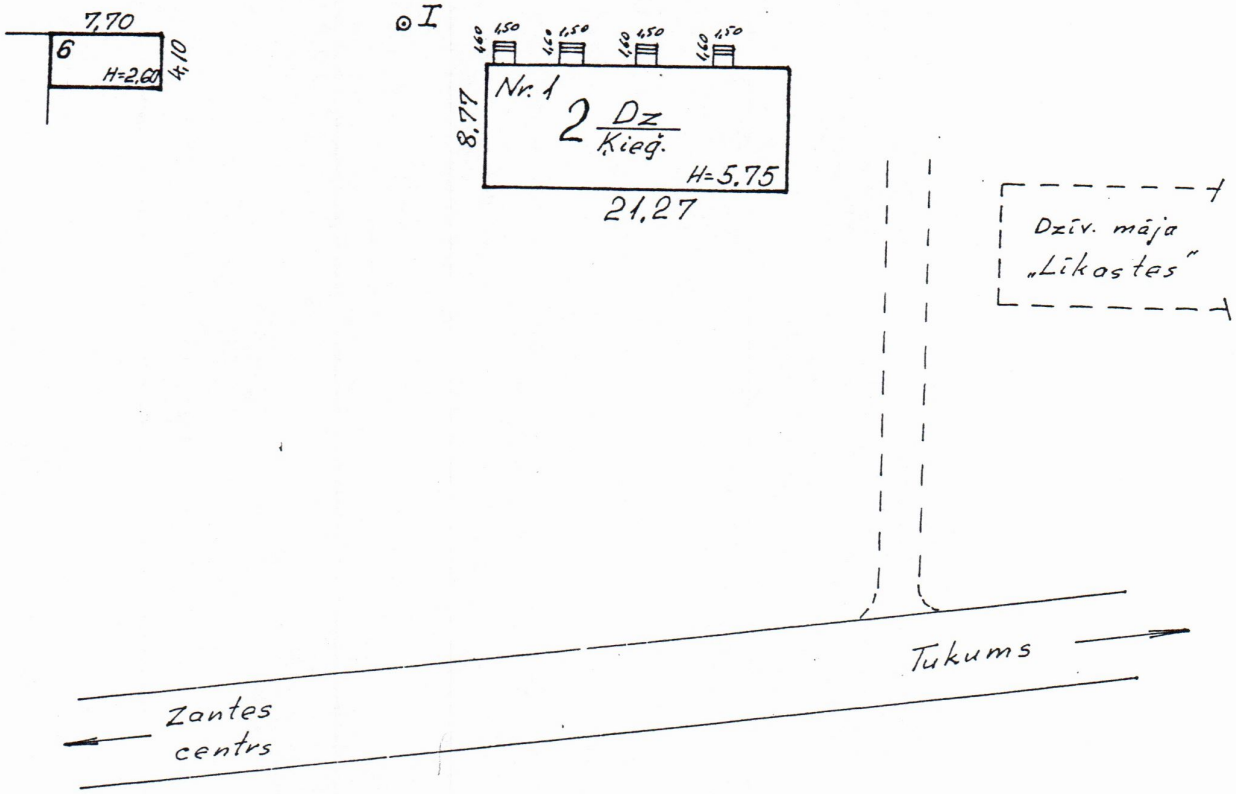

Kopija pareiza
28.08.98.

Pasūtītājs:		Adrese:	Zantes pag. "Eglāji"		
Līgums:					
M 1:500		Situācijas plāns		Lapa Nr.	Lapu skaits
Galv. inžen.					
Pārbaudīt	U. Rundāns			Tukuma NĪVB	
Izpildītājs	D. Upmanis	28.08.98			

VI Bruģi, žogi un citas zemes gabala izbūves

Ieraksta datums	Liters pēc plāna	Žogu, bruģu un citu izbūvju nosaukums	Materiāls un konstrukcija	Izmēri			Atjaunošanas vērtība		Noliet. %	Nolietošanās vērtība	Pašr vēr
				garums	augstums, platums	laukums m²	izmēru vienība	kopējā c,145			
1	2	3	4	5	6	7	8	9	10	11	1
28.08.98.	I	Aka	Bet. gr.	Dziļ. 9,6m			67,52	95,-	20	19,-	7
			Met. caur.	9,6 m			5,47	8,-	20	2,-	6
			El. sūknis	1 gb.			52,00	8,-	20	2,-	6
						Kopā:		111,-		23,-	8

VII Zemes gabala celtņu un izbūvju kopvērtība

Ieraksta datums	1998. g. «28.» augustā			19____ g. «____» _____		
Nosaukums	atjaunošanas vērtība	nolietošanās vērtība	pašreizējā vērtība	atjaunošanas vērtība	nolietošanās vērtība	pašreizē vērtība
1	2	3	4	5	6	7
Pamatceltnes	~~4800,-~~	~~1175,-~~	~~3625,-~~			
Paligceltnes	~~1123,-~~	~~380,-~~	~~743,-~~			
Izbūves	~~111,-~~	~~23,-~~	~~88,-~~			
Kopā:	~~6034,-~~	~~1578,-~~	~~4456,-~~			
Ieraksta datums	1998. g. «21.» oktobrī			19____ g. «____» _____		
Nosaukums						
Pamatceltnes	4800,-	1175,-	3625,-			
Paligceltnes	1518,-	511,-	1007,-			
Izbūves	111,-	23,-	88,-			
Kopā:	6429,-	1709,-	4720,-			

19~~98~~ g. ~~28.~~ augustā — Izpildīja: O. Upmanis

19~~98~~ g. ~~21.~~ oktobrī — Pārbaudīja: (M. Rundāns)

LATVIJAS REPUBLIKAS VALSTS ZEMES DIENESTS
NEKUSTAMĀ ĪPAŠUMA VĒRTĒŠANAS BIROJS
TUKUMA RAJONA NODAĻA

Kopija pareiza

Tip. "UNIVERSUMS A"

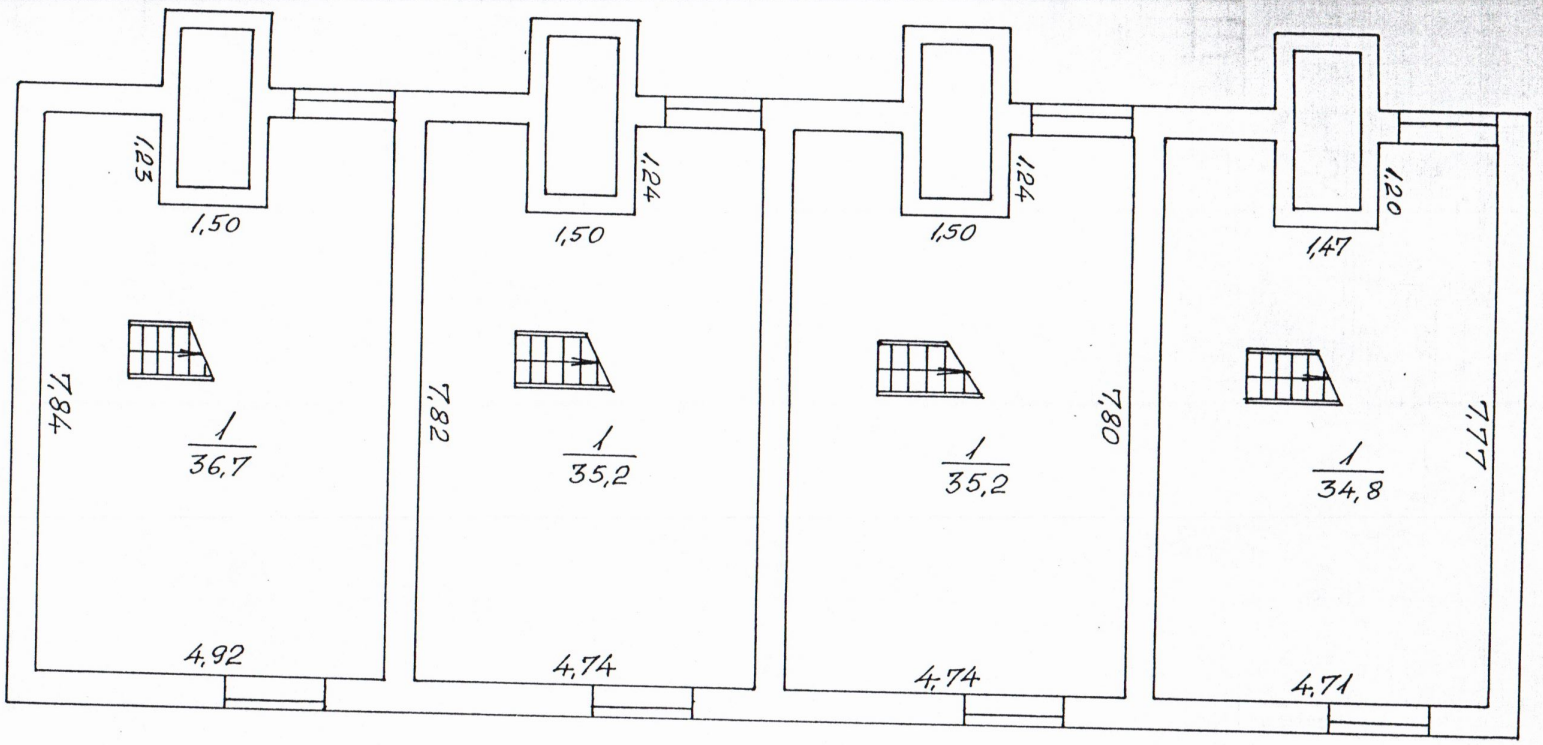

Kopija pareiza
28.08.98.

Pasūtītājs:			Adrese: Zantes pag. „Eglāji"		
Līgums:					
M 1:100	H=2,05		Celtne Nr 1	Lapa Nr	Lapu skaits
Galv. inžen.					
Pārbaudīt	U.Rundāns		Pagraba stāva plāns	Tukuma NĪVB	
Izpildītājs	D.Upmanis	28.08.98.			

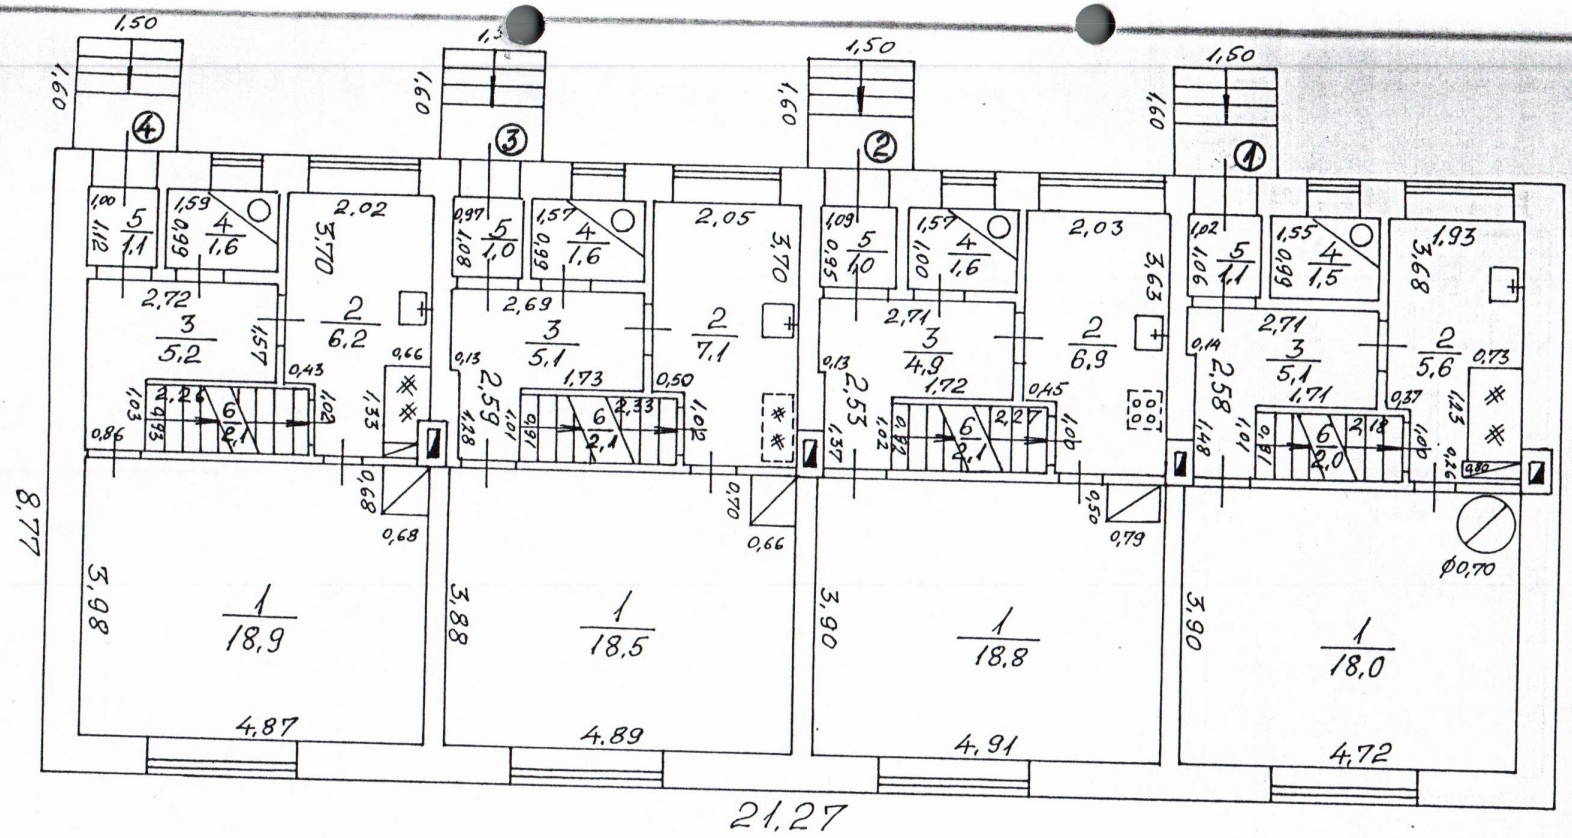

Kopija pareiza
28.08.98.

Pasūtītājs:			Adrese: Zantes pag. "Eglāji"		
Līgums:					
M 1:100	H=2,48		Celtne Nr 1	Lapa Nr.	Lapu skaits
Galv. inžen.					
Pārbaudīt	U. Rundāns		1. stāva plāns	Tukuma NĪVB	
Izpildītājs	D. Upmanis	28.08.98			

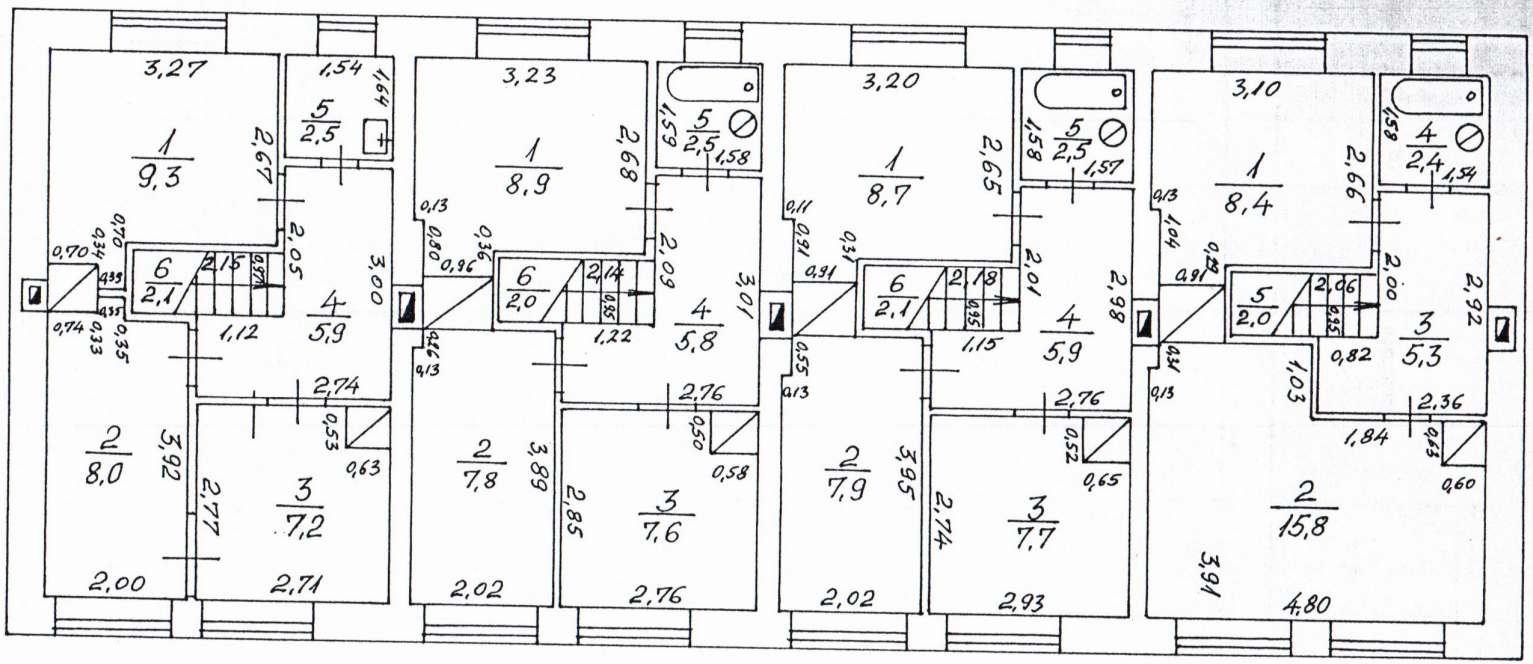

Kopija pareiza

28.08.98.

Pasūtītājs:		Adrese:	Zantes pag. "Eglāji"	
Līgums:				
M 1:100	H=2,55	Celtne Nr 1		Lapa Nr. / Lapu skaits
Galv. inžen.				
Pārbaudīt	U. Rundāns			
Izpildītājs	D. Upmanis	28.08.98.	2. stāva plāns	Tukuma NĪVB

PLĀNA EKSPLIKĀCIJA CELTNEI Nr. 1

Namīpašuma adrese Zantes pag., Eglāji"

Stāvs	Telpu Nr.	Telpu nosaukumi	Laukums pēc iekšējiem izmēriem m²						Telpu iekš. augstums m
			kopā	no tā					
				apdzīvo-tais				palīg-laukums	
		Dziv. Nr. 1							
Pagraba	1	Pagrabs	34,8	–				34,8	2,05
1.	1.	Istaba	18,0	18,0				–	2,48
	2.	Virtuve	5,6	–				5,6	–"–
	3.	Gaitenis	5,1	–				5,1	–"–
	4.	Tualete	1,5	–				1,5	–"–
	5.	Vējtvenis	1,1	–				1,1	–"–
	6.	Kāpnes	2,0	–				2,0	–"–
	1. stāvs kopā:		33,3	18,0				15,3	
2.	1.	Istaba	8,4	8,4				–	2,55
	2.	Istaba	15,8	15,8				–	–"–
	3.	Gaitenis	5,3	–				5,3	–"–
	4.	Vannas ist.	2,4	–				2,4	–"–
	5.	Kāpnes	2,0	–				2,0	
	2. stāvs kopā:		33,9	24,2				9,7	
	Kopā dziv. Nr. 1		102,0	42,2				59,8	
		Dziv. Nr. 2							
Pagraba	1.	Pagrabs	35,2	–				35,2	2,05
1.	1.	Istaba	18,8	18,8				–	2,48
	2.	Virtuve	6,9	–				6,9	–"–
	3.	Gaitenis	4,9	–				4,9	–"–
	4.	Tualete	1,6	–				1,6	–"–
	5.	Vējtvenis	1,0	–				1,0	–"–
	6.	Kāpnes	2,1	–				2,1	–"–
	1. stāvs kopā:		35,3	18,8				16,5	

Izpildīja _____ 19___. g. _____ Pārbaudīja _____

/U. Rundāns/

Tip. "UNIVERSUMS A" 2715 500 17.10.96.

Stāvs	Telpu Nr.	Telpu nosaukumi	Laukums pēc iekšējiem izmēriem m²						Telpu iekš. augstum m
			kopā	no tā					
				apdzīvo-tais				palīg-laukums	
2.	1.	Istaba	8,7	8,7				–	2,55
	2.	Istaba	7,9	7,9				–	-"-
	3.	Istaba	7,7	7,7				–	-"-
	4.	Gaitenis	5,9	–				5,9	-"-
	5.	Vannas ist.	2,5	–				2,5	-"-
	6.	Kāpnes	2,1	–				2,1	
	2. stāvs kopā:		34,8	24,3				10,5	
	Kopā dziv. Nr. 2		105,3	43,1				62,2	
		Dziv. Nr. 3							
Pagraba	1.	Pagrabs	35,2	–				35,2	2,05
1.	1.	Istaba	18,5	18,5				–	2,48
	2.	Virtuve	7,1	–				7,1	-"-
	3.	Gaitenis	5,1	–				5,1	-"-
	4.	Tualete	1,6	–				1,6	-"-
	5.	Vējtvenis	1,0	–				1,0	-"-
	6.	Kāpnes	2,1	–				2,1	
	1. stāvs kopā:		35,4	18,5				16,9	
2.	1.	Istaba	8,9	8,9				–	2,55
	2.	Istaba	7,8	7,8				–	-"-
	3.	Istaba	7,6	7,6				–	-"-
	4.	Gaitenis	5,8	–				5,8	-"-
	5.	Vannas ist.	2,5	–				2,5	-"-
	6.	Kāpnes	2,0	–				2,0	-"-
	2. stāvs kopā:		34,6	24,3				10,3	
	Kopā dziv. Nr. 3		105,2	42,8				62,4	
		Dziv. Nr. 4							
Pagraba	1.	Pagrabs	36.7	–				36,7	2,05

Kopija pareiza 28.08.98.

Izpildīja _____ 1998. g. 28. augustā Pārbaudīja _____ /U. Rundāns

5. veidlapa

PLĀNA EKSPLIKĀCIJA CELTNEI Nr. 1

Namīpašuma adrese „Eglāji"

Stāvs	Telpu Nr.	Telpu nosaukumi	Laukums pēc iekšējiem izmēriem m²						Telpu iekš. augstums m
			kopā	no tā					
				apdzīvo-tais				palīg-laukums	
1.	1.	Istaba	18,9	18,9				–	2,48
	2.	Virtuve	6,2	–				6,2	–"–
	3.	Gaitenis	5,2	–				5,2	–"–
	4.	Tualete	1,6	–				1,6	–"–
	5.	Vējtvenis	1,1	–				1,1	–"–
	6.	Kāpnes	2,1	–				2,1	–"–
	1. stāvs kopā:		35,1	18,9				16,2	
2.	1.	Istaba	9,3	9,3				–	2,55
	2.	Istaba	8,0	8,0				–	–"–
	3.	Istaba	7,2	7,2				–	–"–
	4.	Gaitenis	5,9	–				5,9	–"–
	5.	Vannas ist.	2,5	–				2,5	–"–
	6.	Kāpnes	2,1	–				2,1	
	2. stāvs kopā:		35,0	24,5				10,5	
	Kopā dzīv. Nr. 4		106,8	43,4				63,4	
	Pamatceltne kopā:		419,3	171,5				247,8	
	t.sk.	Pagraba stāvs	141,9						
		1. stāvs	139,1						
		2. stāvs	138,3						

Kopija pareiza
28.08.98.

Izpildīja _____ 1998. g. 28. augustā Pārbaudīja _____
I.Rundēni

Tip. "UNIVERSUMS A" 2715 500 17.10.96.

Inventarizācijas dokumenti dabā pārbaudīti un izmaiņas iepildītas
„21." 10. 1998. g.
Izpild.
Pārbaud.

Bez apskates dab.

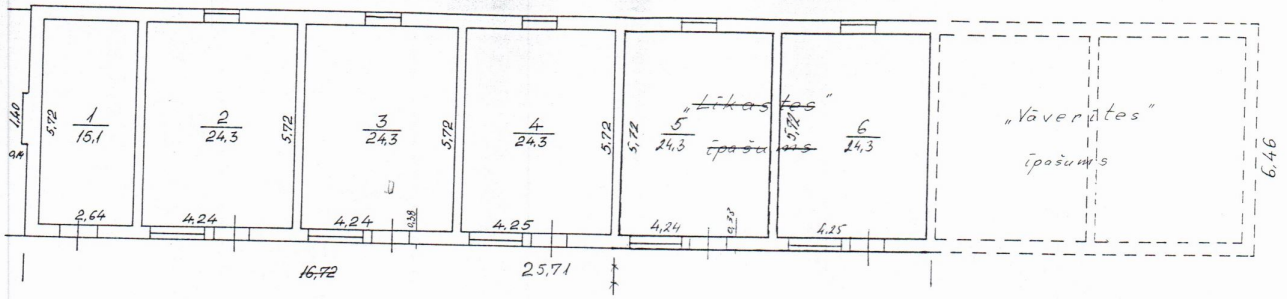

Kopija pareiza
25.08.98.

Pasūtītājs:		Adrese: Zantes pag. Eglāji		
Līgums:				
M 1:100	H=2,57	Celiņa Nr 2	Lapa Nr.	Lapu skaits
Galv. inžen.				
Pārbaudīt	U. Rundāns			
Izpildītājs	D. Upmanis 28.08.98.	1. stāva plāns	Tukuma NĪVB	

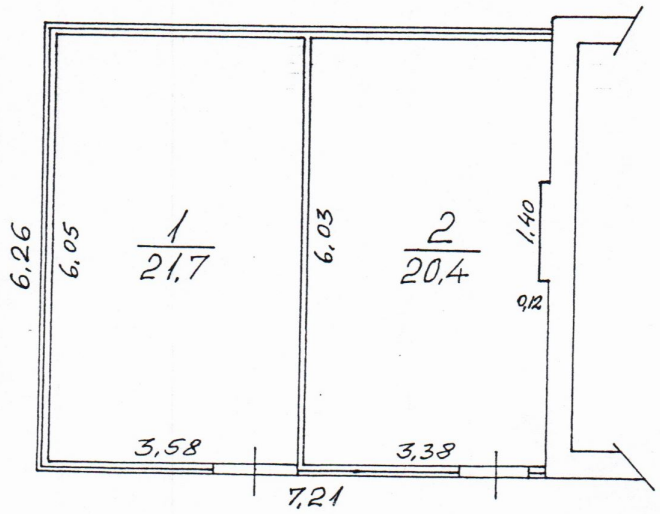

Kopija pareiza

28.08.98.

Pasūtītājs:			Adrese: Zantes pag. "Eglāji"		
Līgums:					
M 1:100	H=2,35		Celtne Nr 3	Lapa Nr.	Lapu skaits
Galv. inžen.					
Pārbaudīt	U. Rundāns				
Izpildītājs	D. Upmanis	28.08.98.	1. stāva plāns	Tukuma NĪVB	

Celtne № 5
Stāvs- 1.
H= 1,80

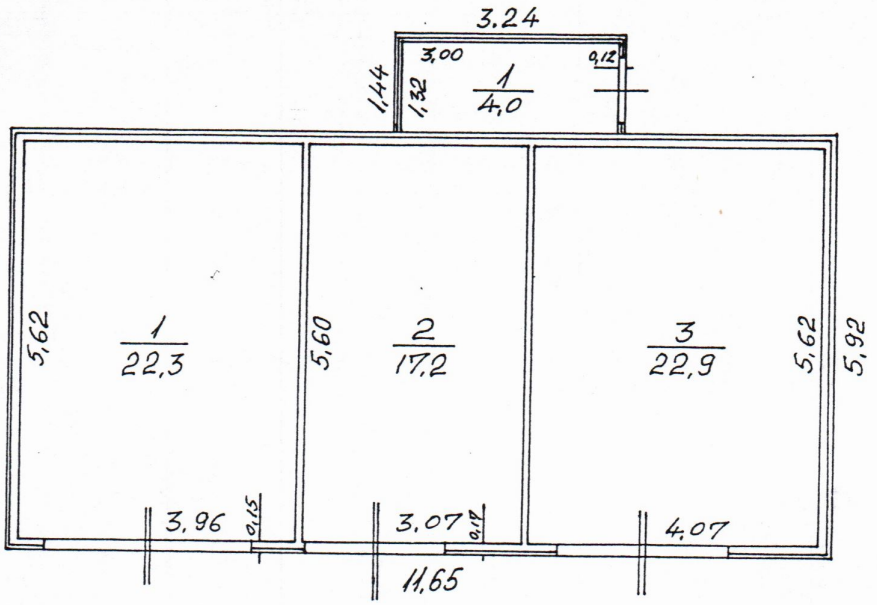

Celtne № 4
Stāvs- 1.
H= 3,13; 3,08

Kopija pareiza
28.08.98.

Pasūtītājs:			Adrese: Zantes pag. "Eglāji"		
Līgums:					
M 1:100			Celtne № stāva plāns	Lapa Nr.	Lapu skaits
Galv. inžen.					
Pārbaudīt	U. Rundāns			Talsu RNVB	
Izpildītājs	D. Upmanis	28.08.98			

PLĀNA EKSPLIKĀCIJA CELTNEI Nr. 2, 3, 4, 5

Namīpašuma adrese Zantes pag. „Eglāji"

Stāvs	Telpu Nr.	Telpu nosaukumi	Laukums pēc iekšējiem izmēriem m²					Telpu iekš. augstums m
			kopā	no tā			palīg-laukums	
				apdzīvo-tais				
		Celtne Nr. 2						
1.	1.	Kūts	15,1	–			15,1	2,57
	2.	Kūts	24,3	–			24,3	–"–
	3.	Kūts	24,3	–			24,3	–"–
	4.	Kūts	24,3	–			24,3	–"–
	5.	Kūts	24,3	–			24,3	–"–
	6.	Kūts	24,3	–			24,3	–"–
		Kopā Nr. 2	136,6	–			136,6	
		Celtne Nr. 3						
1.	1.	Šķūnis	21,7	–			21,7	2,35
	2.	Šķūnis	20,4	–			20,4	–"–
		Kopā Nr. 3	42,1	–			42,1	
		Celtne Nr. 4						
1.	1.	Garāža	22,3	–			22,3	3,13
	2.	Garāža	17,2	–			17,2	3,08
	3.	Garāža	22,9	–			22,9	–"–
		Kopā Nr. 4	62,4	–			62,4	
		Celtne Nr. 5						
1.	1.	Šķūnis	4,0	–			4,0	1,80
	Palīgceltnes kopā:		245,1	–			245,1	

Kopija pareiza
21.10.98.

Izpildīja _____ 1998. g. 21. oktobrī Pārbaudīja _____

Tip. "UNIVERSUMS A" 2715 500 17.10.96.

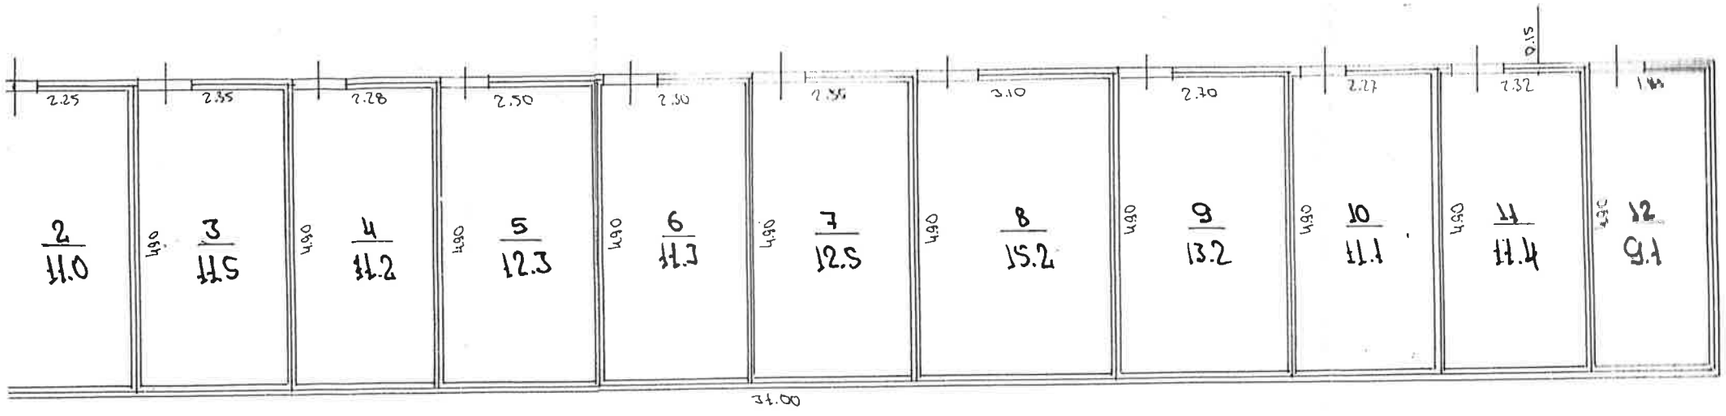

Celtne № 2
Stāvs - 1
H - 2.50
3.26

Celtne № 4
Stāvs - 1
H = 3.50
2.90

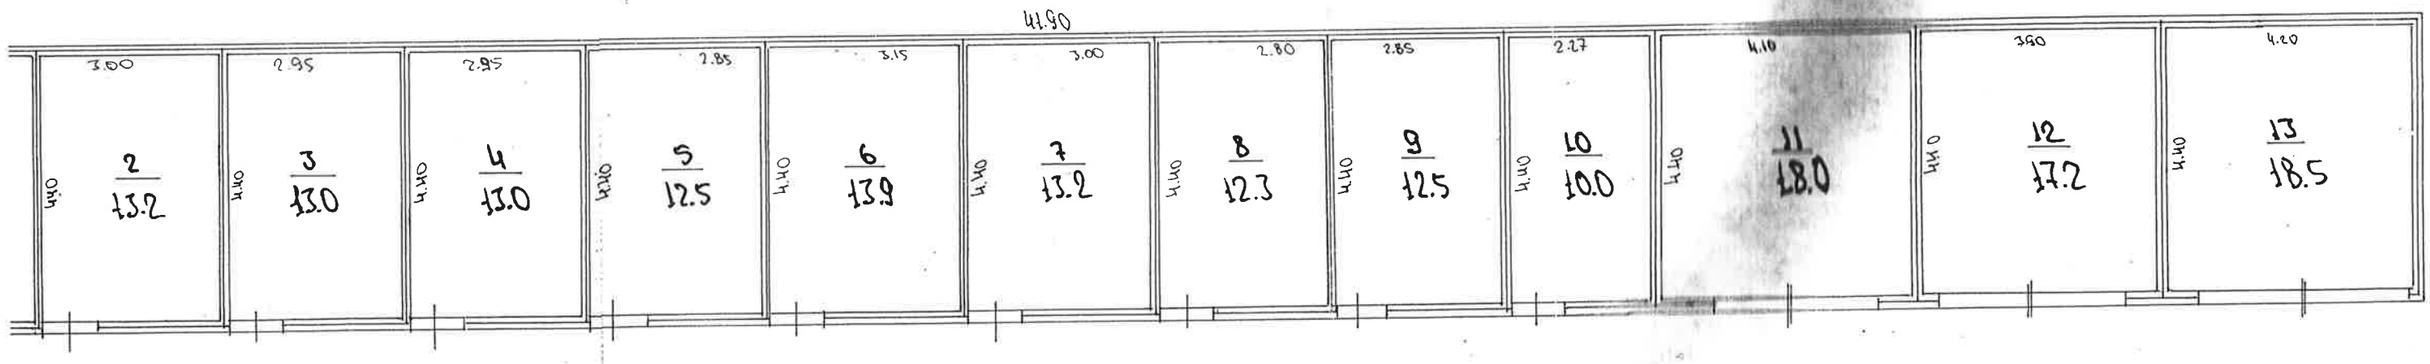

Kopija pareiza

Pasūtītājs:
Līgums:
M 1:500
Datum 21.09 07
Adrese: ZEMĪTES PAG. „BODIŅI"
Lapa Nr. | Lapu skaits
TOPOGRĀFISKAIS PLĀNS

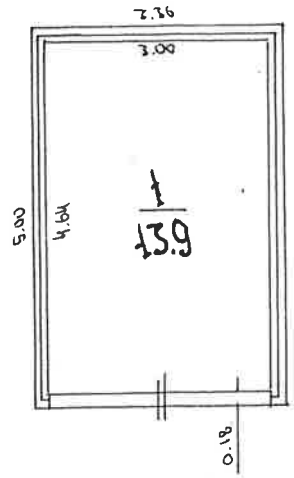

Celtne № 3
Stāvs - 1
H= 2.00

Celtne № 5
Stāvs - 1
H= 2.35
1.95

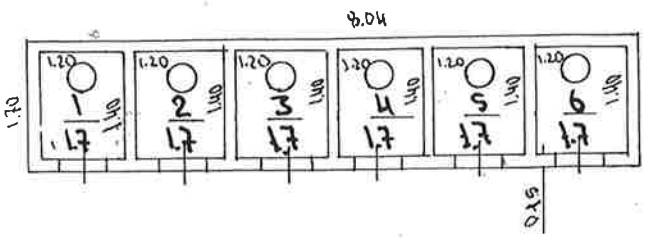

Kopija pareiza

Adrese: ZEMITES PAG., PODIŅI

Lapu skaits

24.09
97

TULKUMA NĪBS

Stāva pl[illegible] — Поэтажный

[illegible] 1

город (поселок) Zemītes c. [illegible]ame(a) Tukuma

улица „Podiņi" māja №

II Stāvs - Этаж

H = 2.74

Celtne № 3

Stāvs - I

H = 2.00

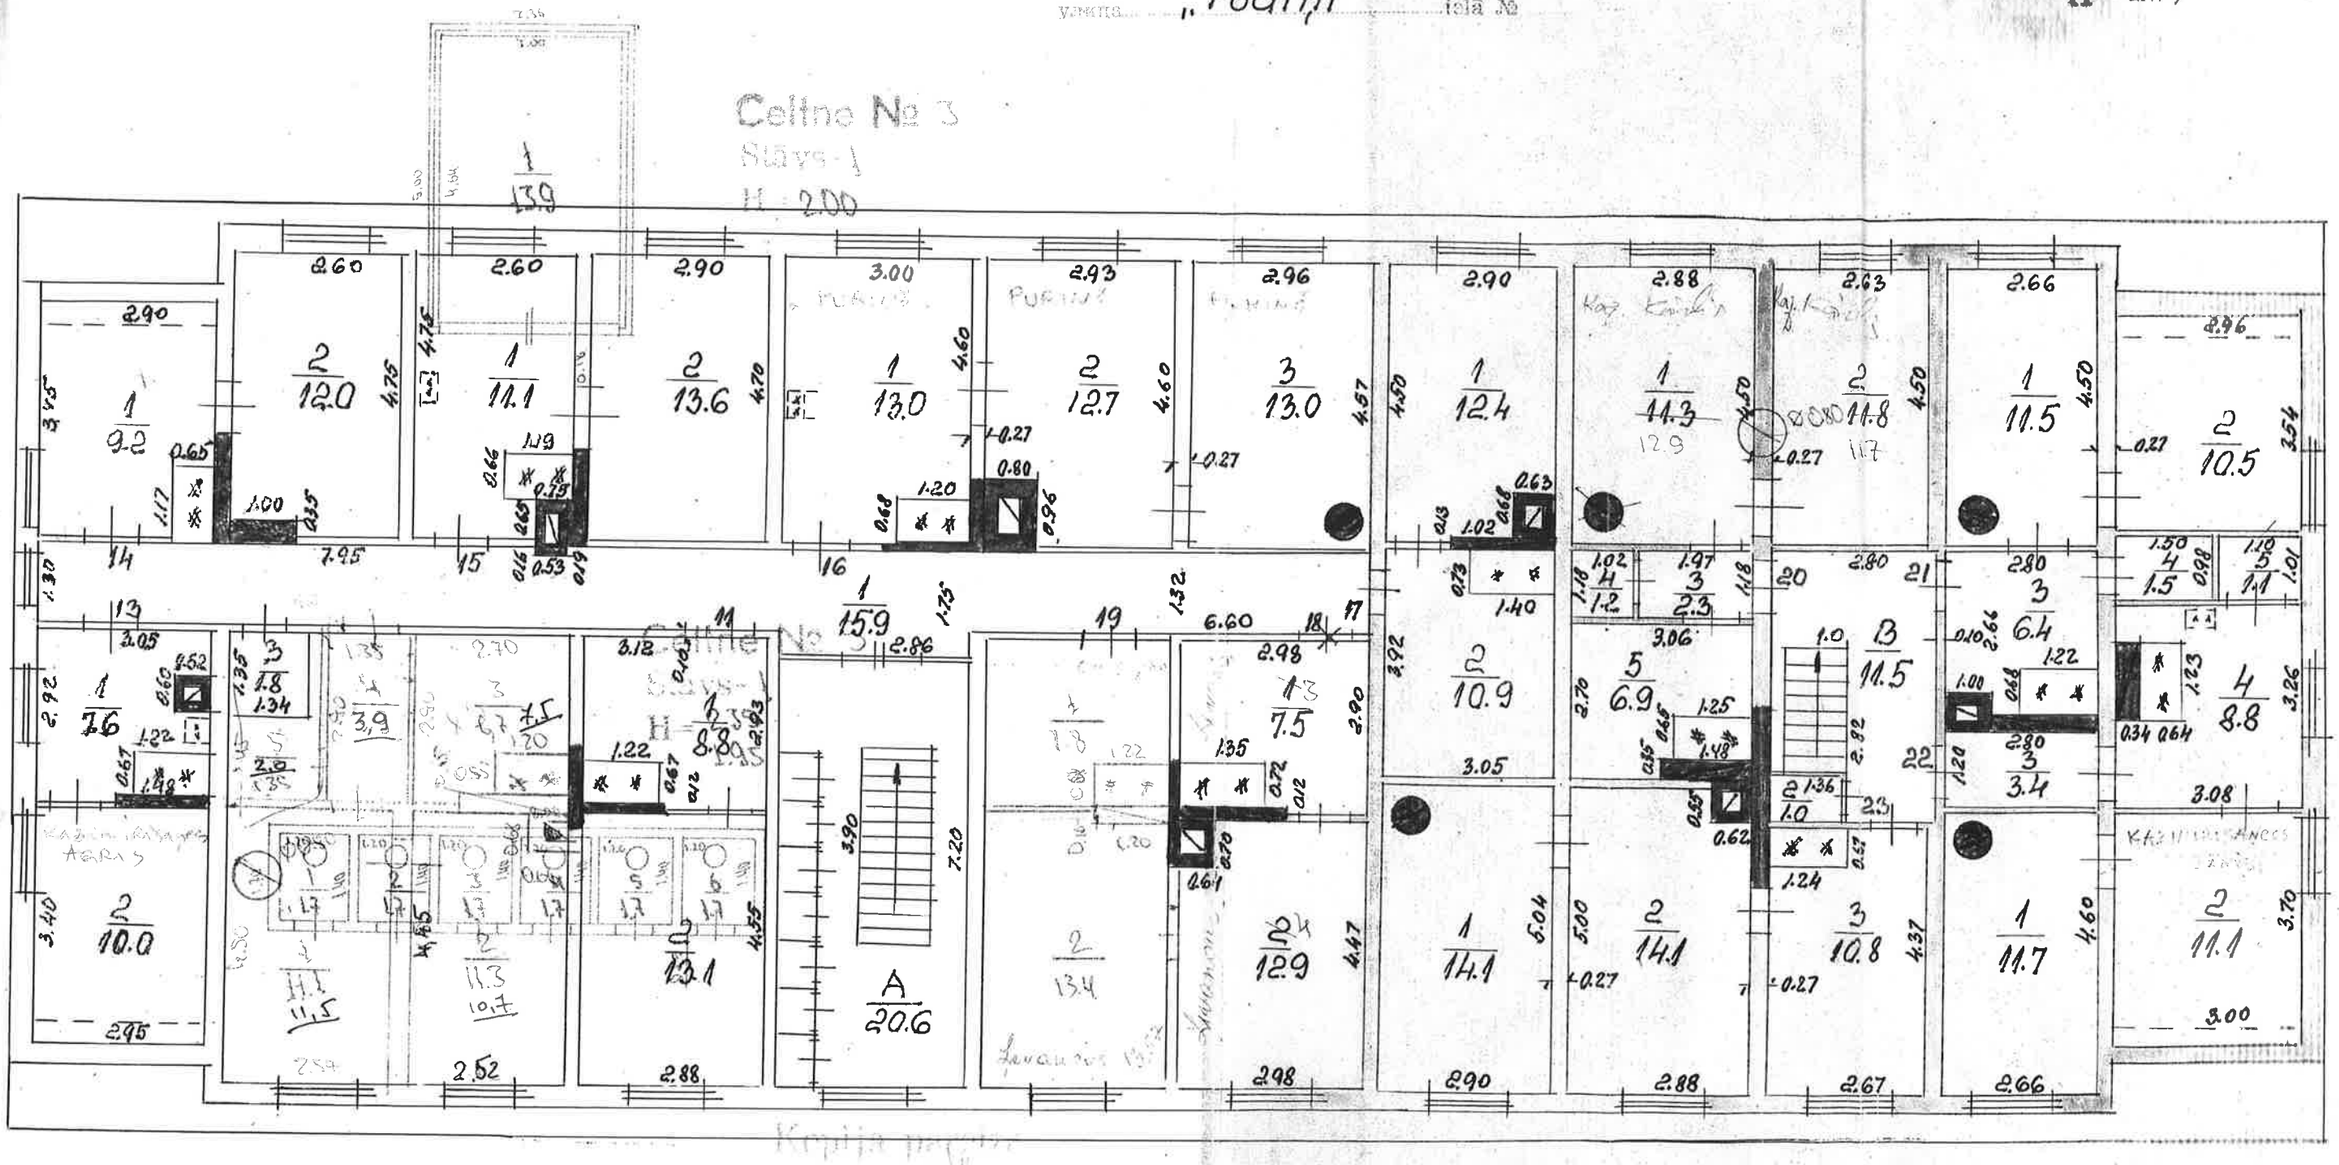

Pasūtītājs:

Līgums:

M 1:500

Galv. inžen.

Pārbaudīja A. Sīpelis 24.09

Izpildītājs G. Lāce 97

ZEMĪTES PAG., PODIŅI

Tukuma rajons

Projektēšanas Ģenerālplāns

Kārtējā Remontā

Pēc plāna Plānveidā

12. - 09 1985. g.

paraug

paraksts

Pārbaudīts

Izpildīts 24 09 1997

Pārbaudīt

Izpildīt

Inventarizācijas
dokumenti labā
kārtībā un
atbilstoši
24. 09. 1997. g.
Izpild.
Pārbaud.

1

Zemītes c. Tukuma
„Podiņi"

I Stāvs - Этаж
H = 2.90

Mērogs
Масштаб 1:100

Inventarizācijas komisijas priekšsēdētājs: paraksts
Комиссии инвентаризатор: paraksts

12. 01. 1998. g.

Inventarizācijas dokumenti dabā pārbaudīti un izmaiņas izpildītas
"30" 10 1997.g.
Izpild. [illegible]
Pārbaud. [illegible]

Inventarizācijas dokumenti dabā pārbaudīti un izmaiņas izpildītas
"24" 09 1997.g.
Izpild. [illegible]
Pārbaud. [illegible]

Latvijas Republika

VZD Tukuma raj. nod.

Nekustamā īpašuma vērtēšanas birojs

Inventarizācijas lieta Nr. 63

ZEMĪTES PAG.
„PODIŅI"

Tip " UNIVERSUMS A" 149 1000 17.01.95.

Forma Nr. 1

NAMĪPAŠUMA KARTĪTE

Ap. Ieta Nr. _____ Īpašnieku kategorija _____

ZEMUĪTES PAG. „Robiņi"

I. Uz zemes gabala atrodošos celtņu īpašnieki

Plāna Nr.	Īpašnieka nosaukums	Īpašuma tiesību pamats un nosacījumi (dokumentu nosaukums, datums un Nr.)
1	2	3
5	ZEMUĪTES PAGASTA PADOME	

II. Uz zemes gabala atrodošos celtņu lietotāji

Plāna Nr.	Lietotāja nosaukums	Lietošanas tiesību pamats un nosacījumi (dokumentu nosaukums, datums un Nr.)
1	2	3
	T.P	

III. Zemes gabala eksplikācija (m²)

Plāna Nr.	Apbūvētais laukums	Neapbūvētais laukums								Visa zemes gabala laukums
		pagalms		sakņu dārzs	augļu dārzs	apstādījumi	pārējais laukums		kopā neapbūv. laukums	
		bruģēts	nebruģēts							
1	2	3	4	5	6	7	8	9	10	11
1	964									

IV. Aptīrāmais laukums (m²)

Plāna Nr.	Ielas teritorija								Tramvaju josla	Pagalms			Kāpņu telpas		Gaiteņi
	braucamā josla			ietves				apstādījumi		bruģēts	nebruģēts	apstādījumi	mūra	koka	
	bruģēta		nebruģēta	bruģētas		nebruģētas									
	I kat.	II kat.		I kat.	II kat.	I kat.	II kat.								
1	2	3	4	5	6	7	8	9	10	11	12	13	14	15	16

V. Uz zemes gabala atrodošās celtnes

Ieraksta datums	Celtnes Nr. un liters pēc plāna	Celtnes uzdevums	Celtnes lietošana	Materiāls: sienu	Materiāls: jumta	Stāvu skaits	Apbūvētais laukums pēc ārējiem izmēriem m²
1	2	3	4	5	6	7	8
24.09.57	1	Dzīvojamā	Dzīvojamā	ĶIEGEĻU	ŠIFERA	2	244,3 (240,0)
	2	ŠĶŪNIS	ŠĶŪNIS	DĒĻU	ŠIFERA	1	16,2
	3	ŠĶŪNIS	ŠĶŪNIS	DĒĻU	ŠIFERA	1	16,8
	4	ŠĶŪNIS	ŠĶŪNIS	DĒĻU	ŠIFERA	1	16,8
	5	ATEJA	ATEJA	ĶIEGEĻU	ŠIFERA	1	13,7
						KOPĀ:	308,6

PATVALĪGI UZCELTS
Lit. «2» ŠĶŪNIS
Lit. «3» ŠĶŪNIS
Lit. «4» ŠĶŪNIS
Lit. «5» ATEJA
Lit. «.....»
Lit. «.....»
Lit. «.....»
Lit. «.....»
Lit. «.....»
19.. g. «..» ..... 19..

[illegible]
PATVALĪGA CELTNIECĪBA
APSTIPRINĀTA

PATVALĪGA CELTNIECĪBA
APSTIPRINĀTA
Kandavas pilsētas un lauku rajona Izpildkomitejas
20.11.58 11-3/1408

Augums	Tilpums m³	Atjaunošanas vērtība		Nolietošanās %	Nolietošanās vērtība ~~rubļos~~ Ls,-	Pašreizējā vērtība ~~rubļos~~ Ls,-	Piezīmes
		1 m³ ~~rubļos~~ Ls,-	kopizmaksa ~~rubļos~~ Ls				
0	10	11	12	13	14	15	16
1.15	8117 3373	5.78	19476,-	43	8376,-	11103,-	
1.20	1562						
1.26	1164	5.65	910,-	26	237,-	673,-	
1.30	34	5.39	91,-	46	42,-	49,-	
1.36	610	5.65	1112,-	40	445,-	667,-	
1.44	31	7.96	247,-	30	74,-	173,-	
	1139		2360,-		798,-	1562,-	

VI. Bruģi, žogi un citas zemes gabalu izbūves

Ieraksta datums	Liters pēc plāna	Žogu, bruģu un citu izbūvju nosaukums	Materiāls un konstrukcija	Izmēri			Atjaunoš. vērtība		Noliet. %	Noliet. vērtība	Pa vē
				garums	augstums, platums	laukums m²	izmēru v-ba	kopējā			
1	2	3	4	5	6	7	8	9	10	11	1

VII. Zemes gabala celtņu un izbūvju kopvērtība

Ieraksta datums	1997 g. «24» SEPTEMBRIS	19____ g. «____»

LATVIJAS REPUBLIKAS VALSTS ZEMES DIENESTS
NEKUSTAMĀ ĪPAŠUMA VĒRTĒŠANAS BIROJS
TUKUMA RAJONA NODAĻA

Nosaukums	Atjaunošanas vērtība	Nolietošanās vērtība	Pašreizējā vērtība	Lietotājs	Atjaunošanas vērtība	Nolietošanās vērtība	Pašreizējā vērtība	Lietotājs
	2	3	4	5	6	7	8	9
Pamatceltnes	19479,-	8376,-	11103,-					
Palīgceltnes	2360,-	798,-	1562,-					
Izbūves	—	—	—					
KOPĀ:	21839,-	9174,-	12665,-					

Ieraksta datums	19____ g. «____»	19____ g. «____»

Nosaukums								
Pamatceltnes								
Palīgceltnes								
Izbūves								
KOPĀ:								

Sastādīts	Izmaiņas ienestas		
1997 g. «24» 09	19__ g. «__»	19__ g. «__»	19__ g. «__»
Inventarizators:			
Kontrolieris:			

Kopija pareiza

Cēsu tip. 1992 550-P 1000

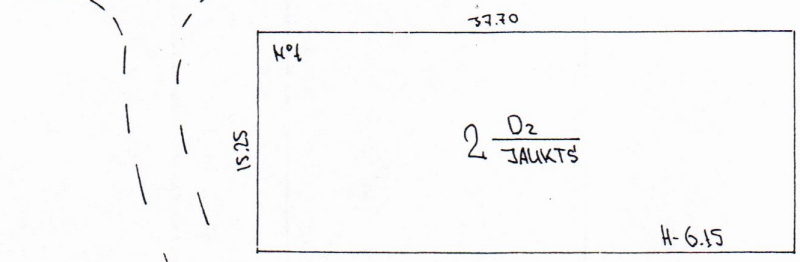

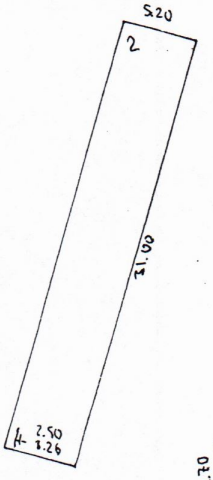

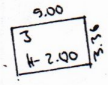

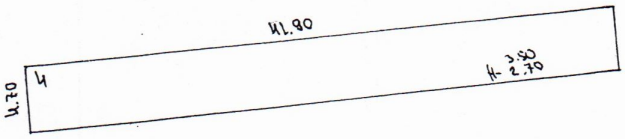

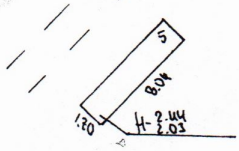

Kopija pareiza

Pasūtītājs:			Objekts: ZEMĪTES PAG. PODIŅI		
Līgums:					
M 1:500			SITUĀCIJAS PLĀNS	Lapa Nr.	Lapu skaits
Galv. inžen.					
Pārbaudīt	A. STRELIS	24.09			
Izpildītājs	G. LAKIS	97		TIRGUMA MĪKS	

LPP.

(1) 5. veidlapa

PLĀNA EKSPLIKĀCIJA CELTNEI Nr. 1

Namīpašuma adrese ZEMĪTES PAG. „DOBUNI"

Stāvs	Telpu Nr.	Telpu nosaukumi	Laukums pēc iekšējiem izmēriem m²						Telpu iekš. augstums m
			kopā	no tā					
				apdzīvo-tais				palīg-laukums	
			Dzīvoklis Nº1						
1	1	IEEJA	18.5	18.5					2.90
	2	ISTABA	18.5	18.5					— " —
	3	VIRTUVE	18.8					18.8	— " —
	4	NOLIKTAVA	3.8					3.8	— " —
		Nº1 DZĪVOKLIS KOPĀ:	59.6	37.0				22.6	
			Dzīvoklis Nº2						
1	1	IEEJA	20.4	20.4					— " —
	2	VIRTUVE	5.1					5.1	— " —
		Nº2 DZĪVOKLIS KOPĀ:	25.5	20.4				5.1	
			Dzīvoklis Nº3						
1	1	IEEJA	16.1	16.1					— " —
	2	NOLIKTAVA	1.8					1.8	— " —
	3	GAITENIS	6.7					6.7	— " —
	4	VIRTUVE	6.9					6.9	— " —
	5	ISTABA	14.0	14.0					— " —
		Nº3 DZĪVOKLIS KOPĀ:	45.5	30.1	✓			15.4	
			Dzīvoklis Nº5		(4)				
1	1	IEEJA	16.2	16.2					— " —
	2	VIRTUVE	7.8					7.8	— " —
	3	ISTABA	16.4	16.4				-	— " —
		Nº5 DZĪVOKLIS KOPĀ:	46.4	32.6	✓			7.8	
			Dzīvoklis Nº6						
1	1	IEEJA	16.2	16.2					— " —
	2	VIRTUVE	7.9					7.9	— " —
			24.1	16.2	✓ 6 dz			7.9	
			Dzīvoklis Nº7						
1	1	VIRTUVE	8.0					8.0	
	2	ISTABA	14.5	14.5					

Izpildīja _____ 19___. g. _____ Pārbaudīja _____

Ip "UNIVERSUMS A" 2715 500 17.10.96.

Stāvs	Telpu Nr.	Telpu nosaukumi	Laukums pēc iekšējiem izmēriem m²						Telpu iekš. augstums m
			kopā	no tā					
				apdzīvo-tais				palīg-laukums	
	3	ISTABA	14.0	14.0					— " —
		Nº7 DZĪVOKLIS KOPĀ:	36.5	28.5	✓			8.0	
			Dzīvoklis Nº8						
1	1	VIRTUVE	8.8					8.8	— " —
	2	ISTABA	16.6	16.6					
		Nº8 DZĪVOKLIS KOPĀ:	25.4	16.6	✓			8.8	
			Dzīvoklis Nº9						
1	1	ISTABA	15.8	15.8					— " —
	2	ISTABA	15.6	15.6					— " —
	3	VIRTUVE	7.4					7.4	— " —
	4	GAITEŅIS	3.8					3.8	— " —
		Nº9 DZĪVOKLIS KOPĀ:	42.6	31.4	✓			11.2	
			Dzīvoklis Nº10						
1	1	ISTABA	17.9	17.9					— " —
	2	ISTABA	18.8	18.8					— " —
	3	GAITEŅIS	3.2					3.2	— " —
	4	APDZĪVOJAMA	1.1					1.1	— " —
	5	VIRTUVE	7.8					7.8	— " —
	6	ISTABA	16.5	16.5					— " —
		Nº10 DZĪVOKLIS KOPĀ:	65.3	53.2	✓			12.1	
			KOPĪPAĻIEŠANAS TELPAS						
1	1	GAITEŅIS	4.9					4.9	— " —
	2	GAITEŅIS	12.2					12.2	— " —
	3	GAITEŅIS	18.5					18.5	— " —
	4	GAITEŅIS	5.1					5.1	— " —
	5	ATEJA	1.2					1.2	— " —
	6	PRIEKŠTELPA	1.2					1.2	— " —
		KOPĪPAĻIEŠANAS TELPAS KOPĀ:	43.1					43.1	
		1.ST. DZĪVOKĻI KOPĀ:	364.9	266.0				98.9	
1	A1	1.STĀVA KĀPŅU TELPA	14.3					14.3	
	B1	1.STĀVA KAMERU TELPA	1.5					1.5	
		1.STĀVA KĀPŅU TELPAS KOPĀ:	15.8					15.8	
		1.STĀVS VISS KOPĀ:	423.8	266.0				157.8	

Izpildīja _____ **1997. g.** 21. SEPTEMBRIS **Pārbaudīja** _____

Kopija pareiza

PLĀNA EKSPLIKĀCIJA CELTNEI Nr. 1

Nekustamā īpašuma adrese ZEMĪTES PAG. "PODIŅI"

Stāvs	Telpu Nr.	Telpu nosaukumi	Laukums pēc iekšējiem izmēriem m²						Telpu iekš. augstums m
			kopā	no tā					
				apdzīvo-tais				palīg-laukums	
		Dzīvoklis Nº11							
2	1	VIRTUVE	8.8					8.8	2.74
	2	ISTABA	13.1	13.1					-"-
		Nº11 DZĪVOKLIS KOPĀ:	21.9	13.1	✓			8.8	
		Dzīvoklis Nº12							
2	1	ISTABA	~~11,5~~ 11,5	~~11,5~~ 11,5					-"-
	2	ISTABA	~~11.3~~ 11,07	~~11.3~~ 11,07					-"-
	3	VIRTUVE	~~6.7~~ 7,5					6.7	-"-
	4	GAITENIS	3.9					3.9	-"-
	5	MOLICIAVA	2.0					2.0	-"-
		Nº12 DZĪVOKLIS KOPĀ:	35.6	22.8	✓			12.6	
		Dzīvoklis Nº13							
2	1	VIRTUVE	7.6					7.6	-"-
	2	ISTABA	10.0	10.0					-"-
	3	MOSIICIAVA	1.8					1.8	-"-
		Nº13 DZĪVOKLIS KOPĀ:	19.4?	10.0 ✓				9.4	
		Dzīvoklis Nº14							
2	1	VIRTUVE	9.2					9.2	-"-
	2	ISTABA	12.0	12.0					
		Nº14 DZĪVOKLIS KOPĀ.	21.2	12.0	✓			9.2	
		Dzīvoklis Nº15							
2	1	VIRTUVE	11.1					11.1	-"-
	2	ISTABA	13.6	13.6	✓				-"-
		Nº15 DZĪVOKLIS KOPĀ:	24.7	13.6				11.1	
		Dzīvoklis Nº16							
2	1	VIRTUVE	13.0					13.0	-"-
	2	ISTABA	12.7	12.7					-"-
	3	ISTABA	13.0	13.0					-"-
		Nº16 DZĪVOKLIS KOPĀ:	38.7	25.7	✓			13.00	

Izpildīja _____ 19___. g. _____ Pārbaudīja _____

Tip. "UNIVERSUMS A" 2715 500 17.10.96.

Stāvs	Telpu Nr.	Telpu nosaukumi	Laukums pēc iekšējiem izmēriem m^2						Telpu iekš. augstums m
			kopā	no tā					
				apdzīvotais				palīglaukums	
			Dzīvoklis Nº17						
2	1	ISTABA	12.4	12.4					— " —
	2	VIRTUVE	10.9					10.9	— " —
		Nº17 DZĪVOKLIS KOPĀ	23.3	12.4				10.9	
			Dzīvoklis Nº19						
2	1	PRIEKŠTELPA	7.8					7.8	— " —
	2	ISTABA	13.4	13.4					— " —
	3	VIRTUVE	7.5					7.5	— " —
	4	ISTABA	12.9	12.9					— " —
		Nº19 DZĪVOKLIS KOPĀ:	41.6	26.3				15.3	
			Dzīvoklis Nº20						
2	1	ISTABA	12.9	12.9					— " —
	2	ISTABA	11.7	11.7					— " —
	3	PRIEKŠTELPA	2.3					2.3	— " —
	4	NOLIKTAVA	1.2					1.2	— " —
	5	VIRTUVE	6.9					6.9	
		Nº20 DZĪVOKLIS KOPĀ	35.0	24.6				10.4	
			Dzīvoklis Nº21						
2	1	ISTABA	11.5	11.5					— " —
	2	ISTABA	10.5	10.5					— " —
	3	VIRTUVE	6.4					6.4	— " —
	4	NOLIKTAVA	1.5					1.5	— " —
		Nº21 DZĪVOKLIS KOPĀ:	29.9	22.0 ✓				7.9	
			Dzīvoklis Nº22						
2	1	ISTABA	11.7	11.7					— " —
	2	ISTABA	11.1	11.1					— " —
	3	GARDEROBS	3.4					3.4	— " —
	4	VIRTUVE	8.8					8.8	— " —
	5	NOLIKTAVA	1.1					1.1	— " —
		Nº22 DZĪVOKLIS KOPĀ:	36.1	22.8				13.3	
			Dzīvoklis Nº23						
2	1	ISTABA	14.1	14.1					— " —
	2	ISTABA	14.1	14.1					— " —

Izpildīja _____ **19**57. **g.** 24. SEPTEMBRIS **Pārbaudīja** _____

Kopija pareiza

LPP 3 5. veidlapa

PLĀNA EKSPLIKĀCIJA CELTNEI Nr. 1

Namīpašuma adrese ZEMĪTES PAG. RĪGAS

Stāvs	Telpu Nr.	Telpu nosaukumi	Laukums pēc iekšējiem izmēriem m²						Telpu iekš. augstums m
			kopā	no tā					
				apdzīvo-tais				palīg-laukums	
2	3	VIESĪBAS	10.8					10.8	2.74
		Nº 23 DZĪVOKLIS KOPĀ:	39.0	28.2				10.8	
		2 STĀVA DZĪVOKĻI KOPĀ:	365.8	233.1				132.7	
			KOPĪGOŠANĀS TELPAS						
2	1	GAITENIS	15.9					15.9	-"-
	2	HOLLIJA	1.0					1.0	-"-
		KOPĪGOŠANĀS TELPAS KOPĀ:	16.9					16.9	
			KĀPŅU TELPAS						
2	A	KĀPŅU TELPA	20.6					20.6	-"-
	B	KĀPŅU TELPA	11.5					11.5	-"-
		KĀPŅU TELPAS KOPĀ:	32.1					32.1	
		2 STĀVS KOPĀ:	414.8	283.1				181.7	
		VISI DZĪVOKĻI KOPĀ:	730.7	499.1				231.6	
		VISAS KOPĪGOŠANĀS TELPAS KOPĀ	60.0					60.0	
		VISAS KĀPŅU TELPAS KOPĀ:	47.9					47.9	
		VISA CELTNE KOPĀ:	838.6	499.1				339.5	

Kopija pareiza

Izpildīja [signature] 1997. g. 24. SEPTEMBRĪ Pārbaudīja [signature]

Tip. "UNIVERSUMS A" 2715 500 17.10.96.

PLĀNA EKSPLIKĀCIJA CELTNEI Nr. 2

Namīpašuma adrese ZEMĪTES PAG. „PODIŅI"

Stāvs	Telpu Nr.	Telpu nosaukumi	Laukums pēc iekšējiem izmēriem m^2						Telpu iekš. augstums m
			kopā	no tā					
				apdzīvo-tais				palīg-laukums	
		CELTNE Nº 2							
1	1	ŠĶŪNIS	12.0					12.0	2.50 3.26
	2	ŠĶŪNIS	11.0					11.0	— " —
	3	ŠĶŪNIS	11.5					11.5	— " —
	4	ŠĶŪNIS	11.2					11.2	— " —
	5	ŠĶŪNIS	12.3					12.3	— " —
	6	ŠĶŪNIS	11.3					11.3	— " —
	7	ŠĶŪNIS	12.5					12.5	— " —
	8	ŠĶŪNIS	15.2					15.2	— " —
	9	ŠĶŪNIS	13.2					13.2	— " —
	10	ŠĶŪNIS	11.1					11.2	— " —
	11	ŠĶŪNIS	11.4					11.4	— " —
	12	ŠĶŪNIS	9.1					9.1	— " —
		CELTNE Nº 2 KOPĀ:	141.9					141.9	
		CELTNE Nº 3							
1	1	GARĀŽA	13.9					13.9	2.00
		CELTNE Nº 4							
1	1	ŠĶŪNIS	13.2					13.2	3.50 2.70
	2	ŠĶŪNIS	13.2					13.2	— " —
	3	ŠĶŪNIS	13.0					13.0	— " —
	4	ŠĶŪNIS	13.0					13.0	— " —
	5	ŠĶŪNIS	12.5					12.5	— " —
	6	ŠĶŪNIS	13.9					13.9	— " —
	7	ŠĶŪNIS	13.2					13.2	— " —
	8	ŠĶŪNIS	12.3					12.3	— " —
	9	ŠĶŪNIS	12.5					12.5	— " —
	10	ŠĶŪNIS	10.0					10.0	— " —
	11	GARĀŽA	18.0					18.0	— " —
	12	GARĀŽA	17.2					17.2	— " —

Izpildīja _____ **19**___**. g.** _____ **Pārbaudīja** _____

Tip. "UNIVERSUMS A" 2715 500 17.10.96.

Stāvs	Telpu Nr.	Telpu nosaukumi	Laukums pēc iekšējiem izmēriem m^2						Telpu iekš. augstums m
			kopā	no tā				palīg-laukums	
				apdzīvo-tais					
1	13	GARĀŽA	18.5					18.5	3.50 2.70
		CELTNE Nº4 KOPĀ:	180.5					180.5	
			CELTNE Nº5						
1	1	ATEJA	1.7					1.7	2.35 1.95
	2	ATEJA	1.7					1.7	—"—
	3	ATEJA	1.7					1.7	—"—
	4	ATEJA	1.7					1.7	—"—
	5	ATEJA	1.7					1.7	—"—
	6	ATEJA	1.7					1.7	—"—
		CELTNE Nº5 KOPĀ:	10.2					10.2	
		PALĪGCELTNES KOPĀ:	346.5					346.5	

Kopija pareiza

Izpildīja _____ **19**97. **g.** 24. SEPTEMBRĪS **Pārbaudīja** _____