Inventarizācijas
datums
30. 09 98
Izpild.
Pārb.

KOPIJA

Latvijas Republika

VZD Tukuma raj. nod.

Nekustamā īpašuma vērtēšanas birojs

Inventarizācijas lieta Nr. 567

LIELĀ IELA 19

KANDAVA

TUKUMA RAJONS

Tip " UNIVERSUMS A"

1a forma

Namīpašuma kartīte

Celtņu īpašnieku un lietotāju kategorija	Namipašumu adrese	Grupa (kvartāls)
Celtīšanas gads: 1840	Liela ielā 19	Grunts (fonds) Pilsēta, pagasts Kandava Rajons Tukuma Kartite sastādita 19 98 g. 30.09

I Uz zemes gabala atrodošos celtņu īpašnieki

Celtņu Nr. pēc plāna	Īpašnieka nosaukums	Īpašuma tiesību pamats un nosacijumi
1	2	3
1.B.4	Kandavas pils. ar l.t. dome	Kandavas pilsētas zemes komisijas 19.05.97 lēmums Nr. 1.2. par zemes lietošanas tiesībām

II Uz zemes gabala atrodošos celtņu lietotāji

Celtņu Nr. pēc plāna	Lietotāja nosaukums	Lietošanas tiesību pamats un nosacijumi
1	2	3

PATVALĪGI UZCELTS
Lit. «.....» .....
Lit. «.....» .....
19.98 g. «30» 09
Izpildītājs .....

PATVARĪGĀ CELTNIECĪBA
Kandavas p.p.s. ar l.t. dome
26.10.98 izsniegts Nr. 11-2/1286
Izpildītājs .....

III Zemes gabala ekspliķācija (m²)

Ieraksta datums	Apbūvētais laukums	Neapbūvētais laukums								Visas zemes gabala laukums
		pagalms		sakņu dārzs	augļu dārzs	apstādījumi	pārējais laukums		kopā neapbūv. laukums	
		bruģēts	nebruģēts							
1	2	3	4	5	6	7	8	9	10	11

IV Aptīrāmais laukums (m²)

Ieraksta datums	Ielas teritorija								Tramvaju josla	Pagalms			Kāpņu telpas		Gaiteņi
	braucamā josla			ietves				apstādījumi		bruģēts	nebruģēts	apstādījumi			
	bruģēta		nebruģēta	bruģētas		nebruģētas							mūra	koka	
	I kat.	II kat.		I kat.	II kat.	I kat.	II kat.								
1	2	3	4	5	6	7	8	9	10	11	12	13	14	15	16

Ieraksta datums	Celtnes Nr. pēc plāna	Celtnes uzdevums	Celtnes lietošana	Materiāls		Stāvu skaits	Apbūvētā laukums m²
				sienu	jumta		
1	2	3	4	5	6	7	8
30.09.98	1	Dzīvojamā ēka	t.p.	kviegēļu	šīferis	3	236.1
	pie 1	Lieveņi	d.p.	–	–	–	1.6
	pie 1	Lieveņi	d.p.	–	–	–	2.1
		Pamatceltne kopā					240.5
	3	Saimn. ēka	t.p.	kviegēļu	–	1	14.1
	virs 3	Šķūnis	d.p.	dēļu	skārds	1	(14.1)
		Celtne Nr. 3 kopā					14.1
	4	Graudu	t.p.	jaukts	–	1	27.6
	virs 4	Graudu šķūnis	d.p.	dēļu	skārds	1	(27.6)
		Celtne Nr. 4 kopā					27.6
		Palīgceltnes kopā					41.7

	Tilpums m³	Atjaunošanas vērtība		Nolietošanās %	Nolietošanās vērtība	Pašreizējā vērtība	Piezīmes
		1 m³	kopizmaksa				
	10	11	12	13	14	15	16
	1918	7.76	14884,-	45	6698,-	8186,-	
	–	–	–	–	–	–	
	–	–	–	–	–	–	
	1918		14884,-		6698,-	8186,-	
	38	4.60	175,-	50	88,-	87,-	
	38	2.64	100,-	40	40,-	60,-	
	76		245,-		128,-	147,-	
	83	1.54	128,-	40	51,-	77,-	
	45	3.15	236,-	40	94,-	142,-	
	158		364,-		145,-	219,-	
	234		639,-		273,-	366,-	

VI Bruģi, žogi un citas zemes gabala izbūves

Ieraksta datums	Liters pēc plāna	Žogu, bruģu un citu izbūvju nosaukums	Materiāls un konstrukcija	Izmēri			Atjaunošanas vērtība		Noliet. %	Nolieto šanās vērtība	Pašreizējā vērtība
				garums	augstums, platums	laukums m²	izmēru vienība	kopējā k=0.301			
1	2	3	4	5	6	7	8	9	10	11	12
30.09.98 kr.28-1 tab.96 b-d	I	žogs	bet. grodi		5m		276,05	83,-	40	33,-	

VII Zemes gabala celtņu un izbūvju kopvērtība

Ieraksta datums	19 98 g. «30» 09			19____ g. «____»		
Nosaukums	atjaunošanas vērtība	nolietošanās vērtība	pašreizējā vērtība	atjaunošanas vērtība	nolietošanās vērtība	pašreizējā vērtība
1	2	3	4	5	6	7
Pamatceltnes	1488,-	669,8-	818,6-			
Palīgceltnes	63,9,-	27,3,-	36,6,-			
Izbūves	8,3,-	3,3,-	5,0,-			
Kopā:	1560,-	700,4-	860,2-			

Ieraksta datums	19____ g. «____»			19____ g. «____»		
Nosaukums						
Pamatceltnes						
Palīgceltnes						
Izbūves						
Kopā:						

19 98 g. «30» 09 **Izpildīja:** [illegible]

19 98 g. «16.» 10. **Pārbaudīja:** [illegible]

[illegible]

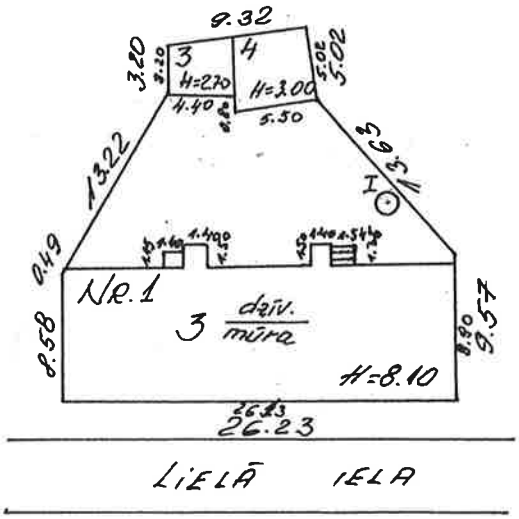

Kopija pareiza

Liela iela 29
Kandava

Lapa Nr. | Lapu skaits

Situācijas plāns

30.09.90

Tukuma NĪVS

LIELĀ

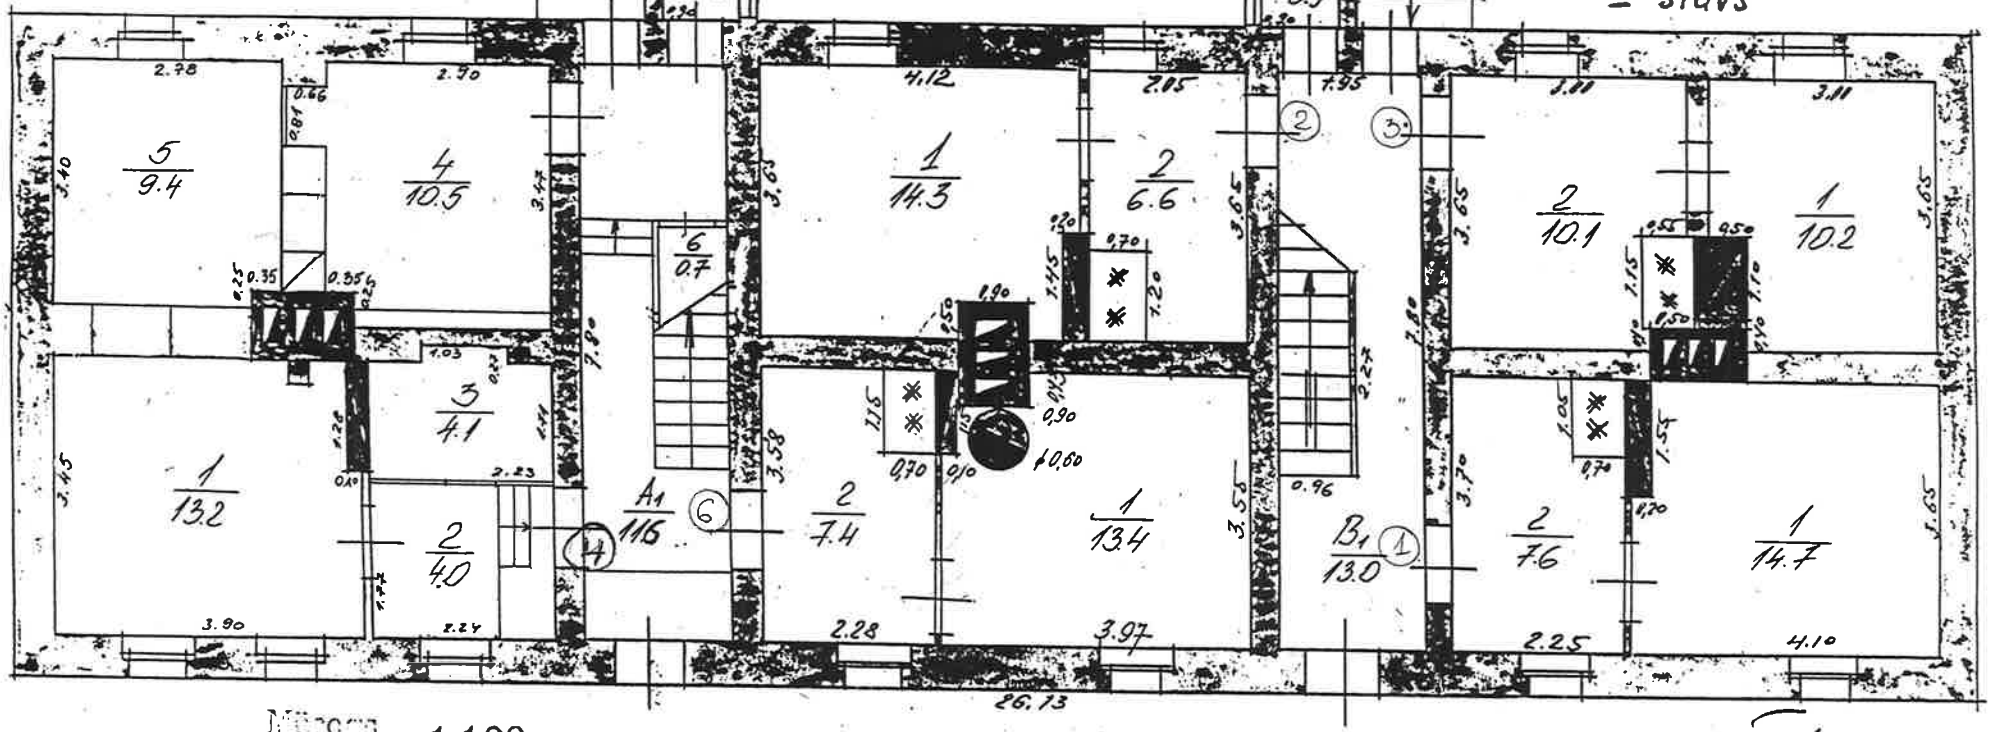

Mērogs 1:100

Inventarizators - Инвентаризатор: .....

Kontrolieris - Контролер: .....

Priekšnieks - Начальник: .....

25. maija 19 67 g.

Kopija pareiza
30.09.98

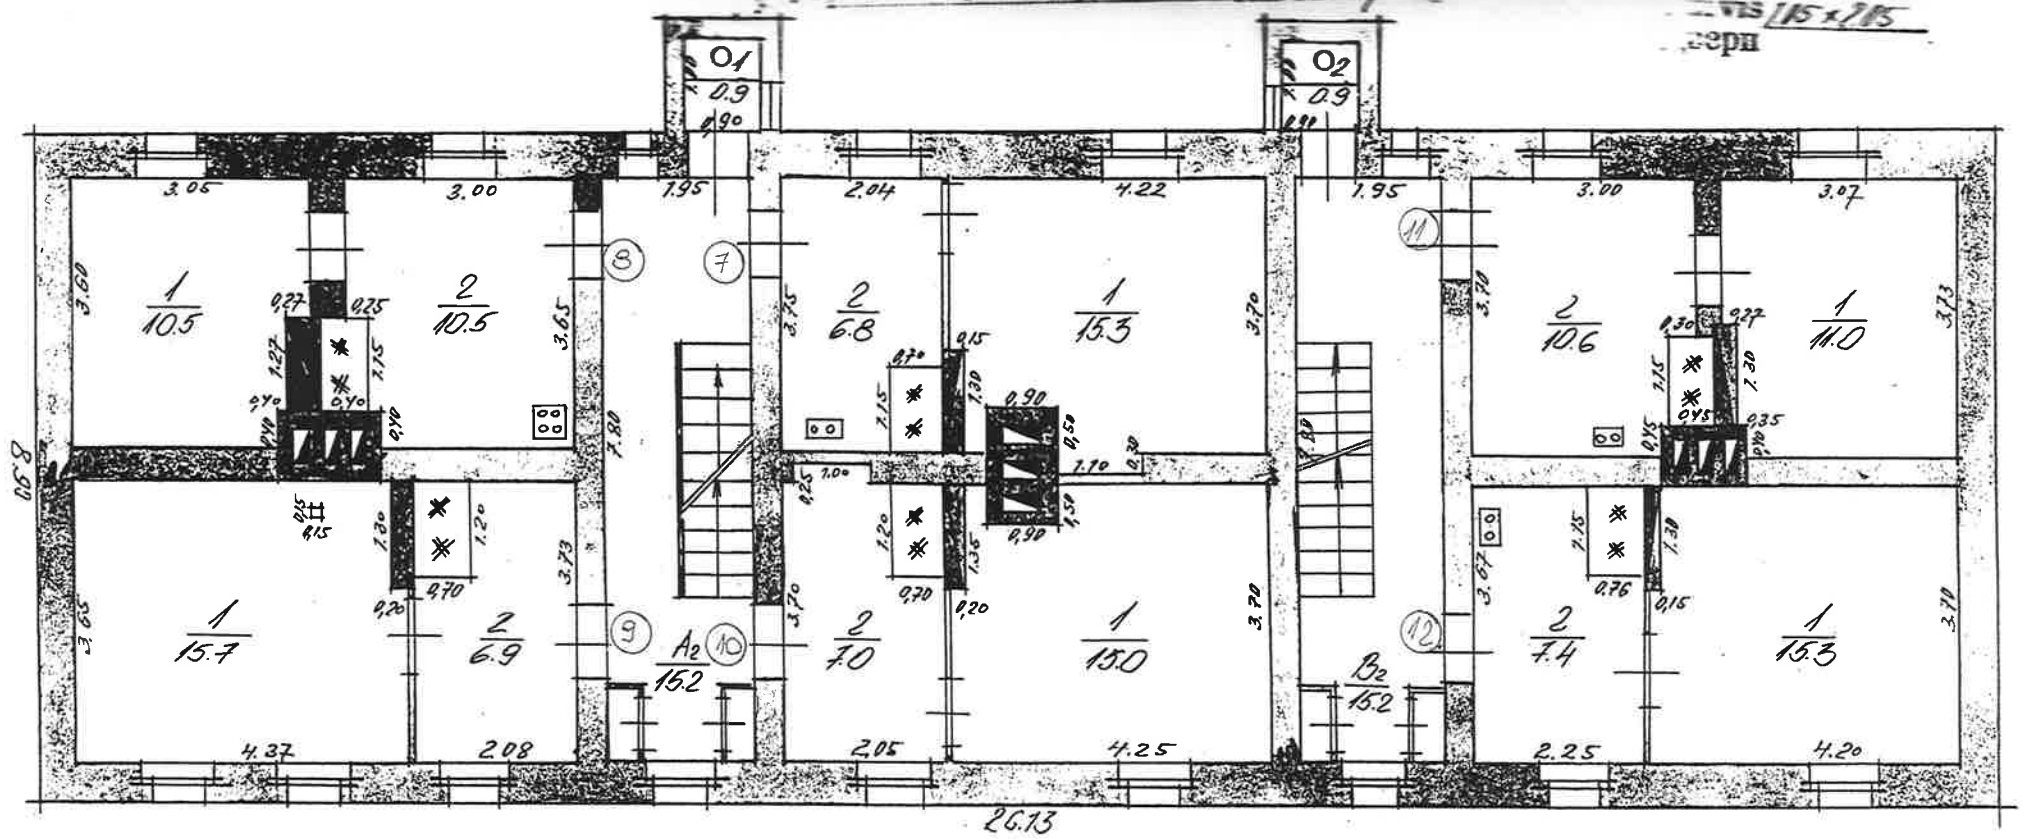

Kopija pareiza
30.09.98

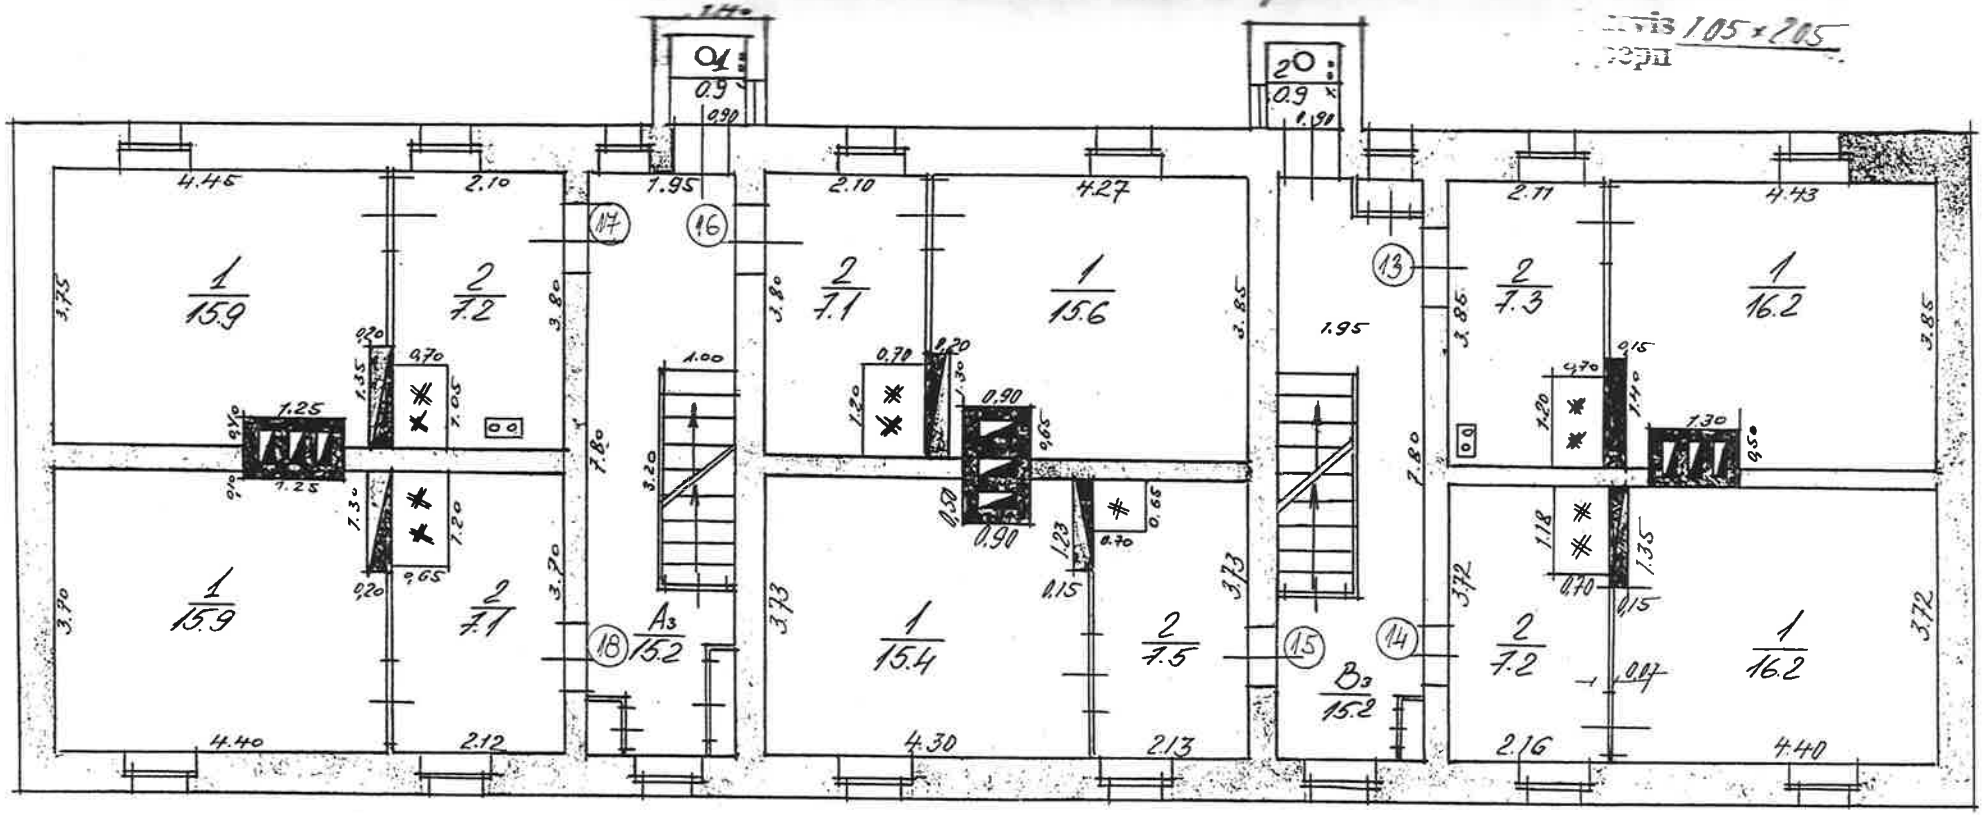

Mērogs
Mасштаб 1:100

Kopija pareiza
30.09.98

Kontrolētājs-Lietvedis
Kontrolieris-Lietvedis
Priekšnieks-Izpildītājs
19

PLĀNA EKSPLIKĀCIJA CELTNEI Nr. 1

Īpašuma adrese Liela iela 19, Kandava

Ēka	Telpu Nr.	Telpu nosaukumi	Laukums pēc iekšējiem izmēriem m²						Telpu iekš. augstums m
			kopā	no tā					
				apdzīvo-tais				palīg-laukums	
			1. STĀVS						
			1. dzīvoklis						
1	1	Istaba	14.7	14.7					2.80
	2	Virtuve	7.6					7.6	"
1. dzīvoklis		kopā	22.3	14.7				7.6	
			2. dzīvoklis						
	1	Istaba	14.3	14.3					2.80
	2	Virtuve	6.6					6.6	"
2. dzīvoklis		kopā	20.9	14.3				6.6	
			3. dzīvoklis						
	1	Istaba	10.2	10.2					2.80
	2	Virtuve	10.1					10.1	"
3. dzīvoklis		kopā	20.3	10.2				10.1	
			6. dzīvoklis						
	1	Istaba	13.4	13.4					2.80
	2	Virtuve	7.4					7.4	"
6. dzīvoklis		kopā	20.8	13.4				7.4	
Dzīvokļu kopā			84.3	52.6				31.7	

Izpildīja _____ 19___. g. _____ Pārbaudīja _____

Z715 500 17.10.96.

Stāvs	Telpu Nr.	Telpu nosaukumi	Laukums pēc iekšējiem izmēriem m²						Telpu iekš. augstums m
			kopā	no tā				palīg-laukums	
				apdzīvo-tais					
		Iegaumē tam ir Zgulamā	Nedzīvojamās telpas						
1	1	Veikals	13.2					13.2	2.80
	2	Priekštelpa	4.0					4.0	"
	3	Pielūkamais	4.1					4.1	"
	4	Palīgtelpa	10.5					10.5	"
	5	Palīgtelpa	9.4					9.4	"
	6	Pielūkamais	0.7					0.7	"
Nedzīvojamās telpas			41.9					41.9	
			Kopīgošanas telpas						
	1	Tualete	0.9					0.9	
	2	Tualete	0.9					0.9	
	A1	Kāpņu telpa	11.6					11.6	
	B1	Kāpņu telpa	13.0					13.0	
Kopīgošanas telpas kopā			26.4					26.4	
1. STĀVS KOPĀ			152.6	52.6				100.0	
			2. STĀVS						
			7. dzīvoklis						
2	1	Istaba	15.3	15.3					2.30
	2	Virtuve	6.8					6.8	"
7. dzīvoklis kopā			22.1	15.3				6.8	
			8. dzīvoklis						
	1	Istaba	10.5	10.5					
	2	Virtuve	10.5					10.5	2.30
8. dzīvoklis		kopā	21.0	10.5				10.5	"
			9. dzīvoklis						
	1	Istaba	15.7	15.7					2.30
	2	Virtuve	6.9					6.9	"
9. dzīvoklis kopā			22.6	15.7				6.9	

Izpildīja _____ 19 88. g. 30.09 Pārbaudīja PARAKSTS

-3-

PLĀNA EKSPLIKĀCIJA CELTNEI Nr. 1

Namīpašuma adrese Liela iela 19, Kandava

Stāvs	Telpu Nr.	Telpu nosaukumi	Laukums pēc iekšējiem izmēriem m²						Telpu iekš. augstums m
			kopā	no tā					
				apdzīvo-tais				palīg-laukums	
			10. dzīvoklis						
2	1	Istaba	15.0	15.0					2.30
	2	Virtuve	7.0					7.0	"
10. dzīvoklis kopā			22.0	15.0				7.0	
			11. dzīvoklis						
	1	Istaba	11.0	11.0					2.30
	2	Virtuve	10.6					10.6	"
11. dzīvoklis kopā			21.6	11.0				10.6	
			12. dzīvoklis						
	1	Istaba	15.3	15.3					2.80
	2	Virtuve	7.4					7.4	"
12. dzīvoklis kopā			22.7	15.3				7.4	
Dzīvokļi kopā			132.0	82.8				49.2	
			Kopīgošanas telpas						
	1	Tualete	0.9					0.9	
	2	Tualete	0.9					0.9	
	A_2	Kāpņu telpa	15.2					15.2	
	B_2	Kāpņu telpa	15.2					15.2	
Kopīgošanas telpas kopā			32.2					32.2	
1 stāvs kopā			164.2	82.8				81.4	

Izpildīja _____ 19___. g. _____ Pārbaudīja _____

IZDEVĒJS A" 2715 500 17.10.96.

Stāvs	Telpu Nr.	Telpu nosaukumi	Laukums pēc iekšējiem izmēriem m²						Telpu iekš. augstums m
			kopā	no tā					
				apdzīvo-tais				palīg-laukums	
			3 STĀVS						
			13. dzīvoklis						
3	1	Istaba	16.2	16.2					2.25
	2	Virtuve	7.3					7.3	"
13. dzīvoklis kopā			23.5	16.2				7.3	
			14. dzīvoklis						
	1	Istaba	16.2	16.2					2.25
	2	Virtuve	7.2					7.2	"
14. dzīvoklis kopā			23.4	16.2				7.2	
			15. dzīvoklis						
	1	Istaba	15.4	15.4					2.25
	2	Virtuve	7.5					7.5	"
15. dzīvoklis kopā			22.9	15.4				7.5	
			16. dzīvoklis						
	1	Istaba	15.6	15.6					2.25
	2	Virtuve	7.1					7.1	"
16. dzīvoklis kopā			22.7	15.6				7.1	
			17. dzīvoklis						
	1	Istaba	15.9	15.9					2.25
	2	Virtuve	7.2					7.2	"
17. dzīvoklis kopā			23.1	15.9				7.2	
			18. dzīvoklis						
	1	Istaba	15.9	15.9					2.25
	2	Virtuve	7.1					7.1	"
18. dzīvoklis kopā			23.0	15.9				7.1	
3. stāva dzīvokļi kopā			138.6	95.2				43.4	

Izpildīja _____ 19 98. g. 30. 09 Pārbaudīja PARAKSTS

-5-

PLĀNA EKSPLIKĀCIJA CELTNEI Nr. 1

Namīpašuma adrese Liela 19, Kandava

Stāvs	Telpu Nr.	Telpu nosaukumi	Laukums pēc iekšējiem izmēriem m²						Telpu iekš. augstums m
			kopā	no tā					
				apdzīvo-tais				palīg-laukums	
3		Kopīvietošanas telpas							
	1	Tualete	0.9					0.9	
	2	Tualete	0.9					0.9	
	A3	Kāpņu telpa	15.2					15.2	
	B3	Kāpņu telpa	15.2					15.2	
Kopīvietošanas telpas kopā			32.2					32.2	
A stāvs kopā			140.8	95.2				95.6	
Celtne Nr. 1 kopā			487.6	230.6				257.0	
I st. dzīvokļi kopā			354.9	230.6				124.3	
nedzīvojamās telpas			41.9					41.9	
kopīvietošanas telpas			90.8					90.8	

Kopija pareiza

Izpildīja _____ 19 98. g. 30.09 Pārbaudīja PARAKSTS

Tip. UNIVERSUMS AS 2715500 17.10.96.