

Latvijas Republika
VZD Tukuma raj. nod.

Nekustamā īpašuma vērtēšanas birojs

Inventarizācijas lieta Nr. 059.

Tukuma raj.
Jelavas pag. "Tūjas"

čl. 9. gads ~ 1965. g.

Celtnu īpašnieku un lietotāju kategorija Ēksts.	Namipašumu adrese Tukuma raj. Silavas pag. "Gijas" ielā	Grupa (kvartāls) _____ Grunts (fonds) _____ Pilsēta, pagasts Silavas pag. Rajons Tukuma
	№ _____	Kartile sastādīta 19 <u>97</u> . g. <u>18. decembrī</u>

Celtņu Nr. pēc plāna	Ipašnieka nosaukums	Ipašuma tiesību pamats un nosacījumi
1	2	3
	pasūtītājs: Jūlasas pagasta padome	ekas: tiesiski reģistrēti īpašumtiesību dokumenti 18.12.97 nos uzrādīti.

Celtņu Nr. pēc plāna	Lietotāja nosaukums	Lietošanas tiesību pamats un nosacījumi
1	2	3

Ieraksta datums	Apbūvētais laukums	Neapbūvētais laukums								Visas zemes gabala laukums
		pagalms		sakņu dārzs	augļu dārzs	apstādījumi	pārējais laukums		kopā neapbūv. laukums	
		bruģēts	nebruģēts							
1	2	3	4	5	6	7	8	9	10	11
8.12.97	386,7									
Pēc šīs ziņojuma uģistrēti īpašumtiesību dokumenti 18.12.97 nos. uzskaitēti										

[illegible]

V Uz zemes gabala atrodošās celtnes

Ieraksta datums	Celtnes Nr. pēc plāna	Celtnes uzdevums	Celtnes lietošana	Materiāls		Stāvu skaits	Apbūvētais laukums m ²	Augstums
				sienu	jumta			
1	2	3	4	5	6	7	8	9
18.12.	1.	Dziļojamā	t.p.	Kūģolu	šifers	2	251,5	6,10
97.	2.	Pagrabs	t.p.	betona	-	1	(134,6)	2,35
	Pēl	Šķūnis	t.p.	-	-	-	3,0	-
		parastais kopā:					254,5	
	2.	Šķūnis	t.p.	Koka	rubera	1	24,2	3,15
	3.	Šķūnis	t.p.	Koka	bitumena šifers	1	2,4	1,90
	4.	Siltumnīca	t.p.	stiklota	stiklota	1	18,2	1,60
	5.	Šķūnis	t.p.	Kūģolu	šifers	1	21,4	2,10
		palīgceltnes kopā:					132,2	

* - grūdas laukums.

* * - aplūkus laukums

šas celtnes

ūvētais
ums m²

8

1,5

4,6)

1,0

54,5

4,2

1,4

2,2

1,4

2,2

Augstums

Tilpums m³

Atjaunošanas vērtība

1 m³

kopizmaksa

Nolietošanās
%

Nolietošanās
vērtība

Pašreizējā
vērtība

Piezīmes

9

10

11

12

13

14

15

16

6,10

1534

5,59

8575,-

33

2830,-

5745,-

2,35

316

4,47

1413,-

25

353,-

1060,-

-

-

izņemta

izmaksas

atņemtas

dažādas

dažādas

-

1850

-

9988,-

-

3183,-

6805,-

3,15

64

5,20 *

109,-

10

11,-

98,-

1,60

13

4,76 *

34,-

40

14,-

20,-

2,25

35

3,11 **

57,-

65

37,-

20,-

1,60

171

5,77 **

470,-

14

66,-

404,-

2,10

280

-

670,-

-

128,-

542,-

VI Bruġi, žoġi un ciltas zemes gabala izbūves

[illegible]

VII Zemes gabala celtnu un izbūvju kopvērtība

leraksta datums	19 <u>97.</u> g. " <u>18.</u> " <u>decembris.</u>			19____ g. "____"		
Nosaukums	atjaunošanas vērtība	nolietošanās vērtība	pašreizējā vērtība	atjaunošanas vērtība	nolietošanās vērtība	pašreizējā vērtība
1	2	3	4	5	6	7
Pamatcēlnes	9988,-	5183,-	6805,-			
Palīgceltnes	640,-	128,-	542,-			
Izbūves	-	-	-			
Kopā:	10658,-	3311,-	7347,-			
leraksta datums	19____ g. "____"			19____ g. "____"		
Nosaukums						
Pamatcēlnes						
Palīgceltnes						
Izbūves						
Kopā:						

19 37 q. "18"

12.

Izplidija:



19_____g. " "

Pārbaudi:

(parameters) / E. Gerdin /

Kopija pareiza;

18.12.97

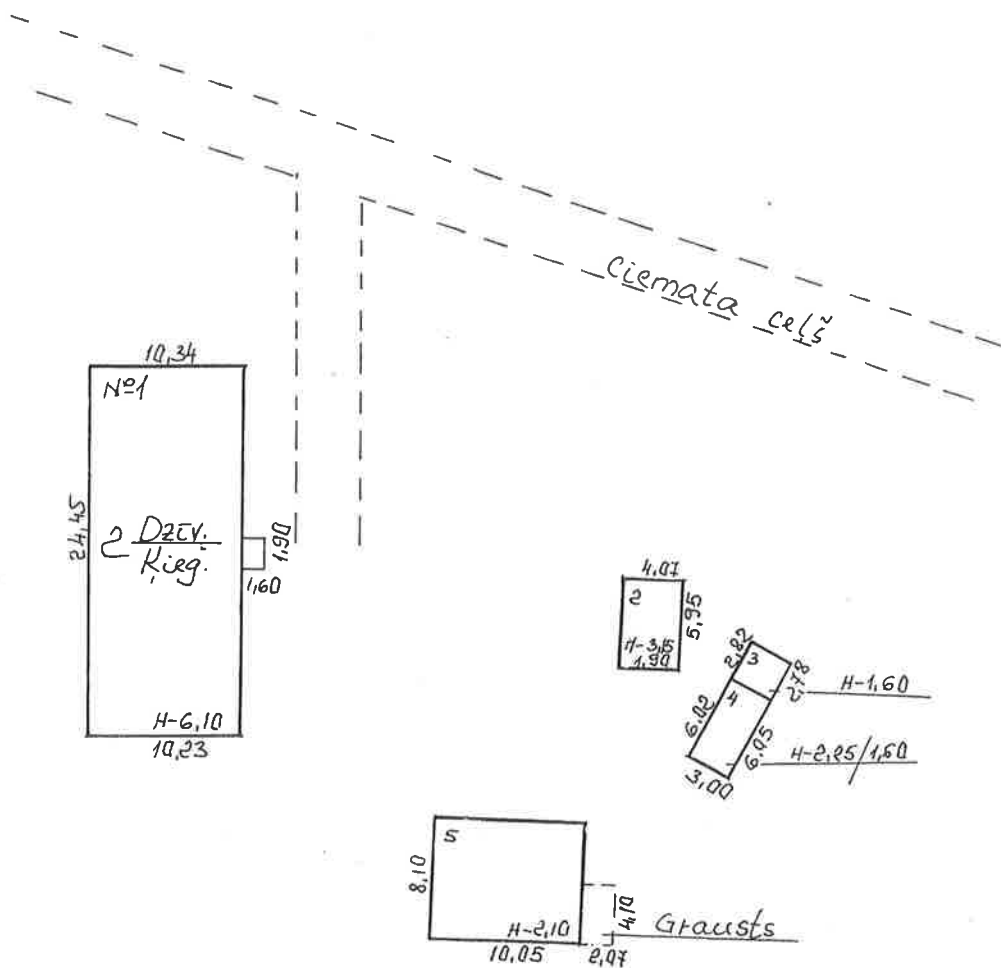


Kopija pareiza: 18.12.97

Tukuma raj.
Jelavas pag. "Tūjas"

Situācijas
plāns

Tukuma NIVB

Mēroks	1:500
Projekta autors	E. GERDINŠ (paraksts)
Izstrādāja	U. RUNDANIS 18.12.97 /mm

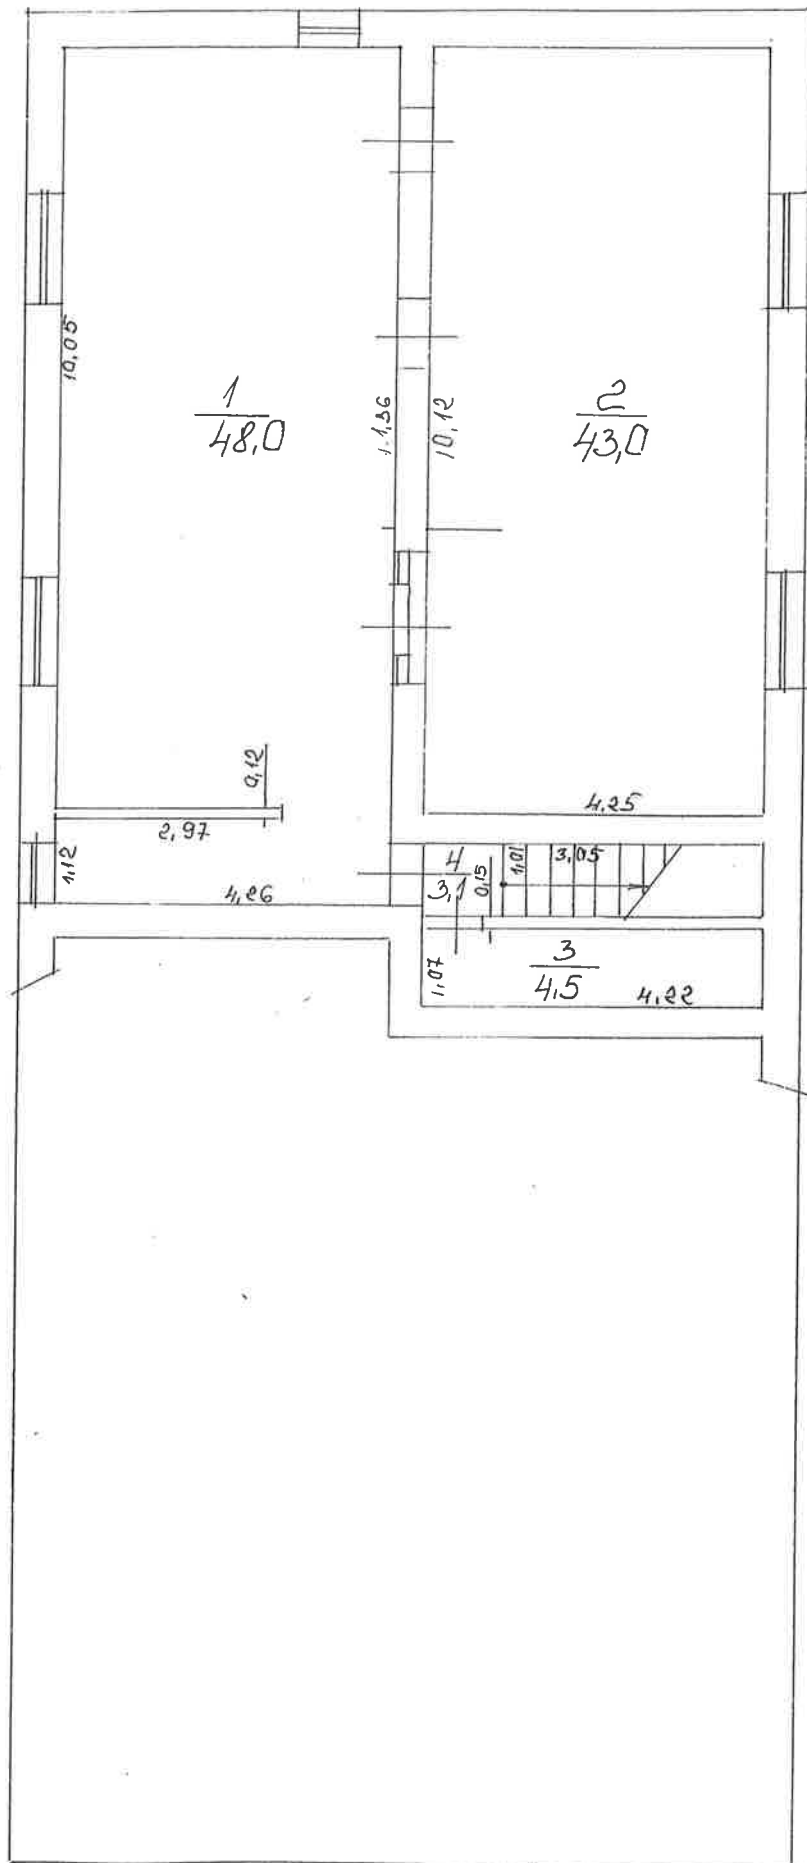

Kopija pareiza; *pinuota*
18.12.97

Tutuma raj.
Jlavas pag. "Tujas"

H-2.05

1.

10.12.97

10.12.97

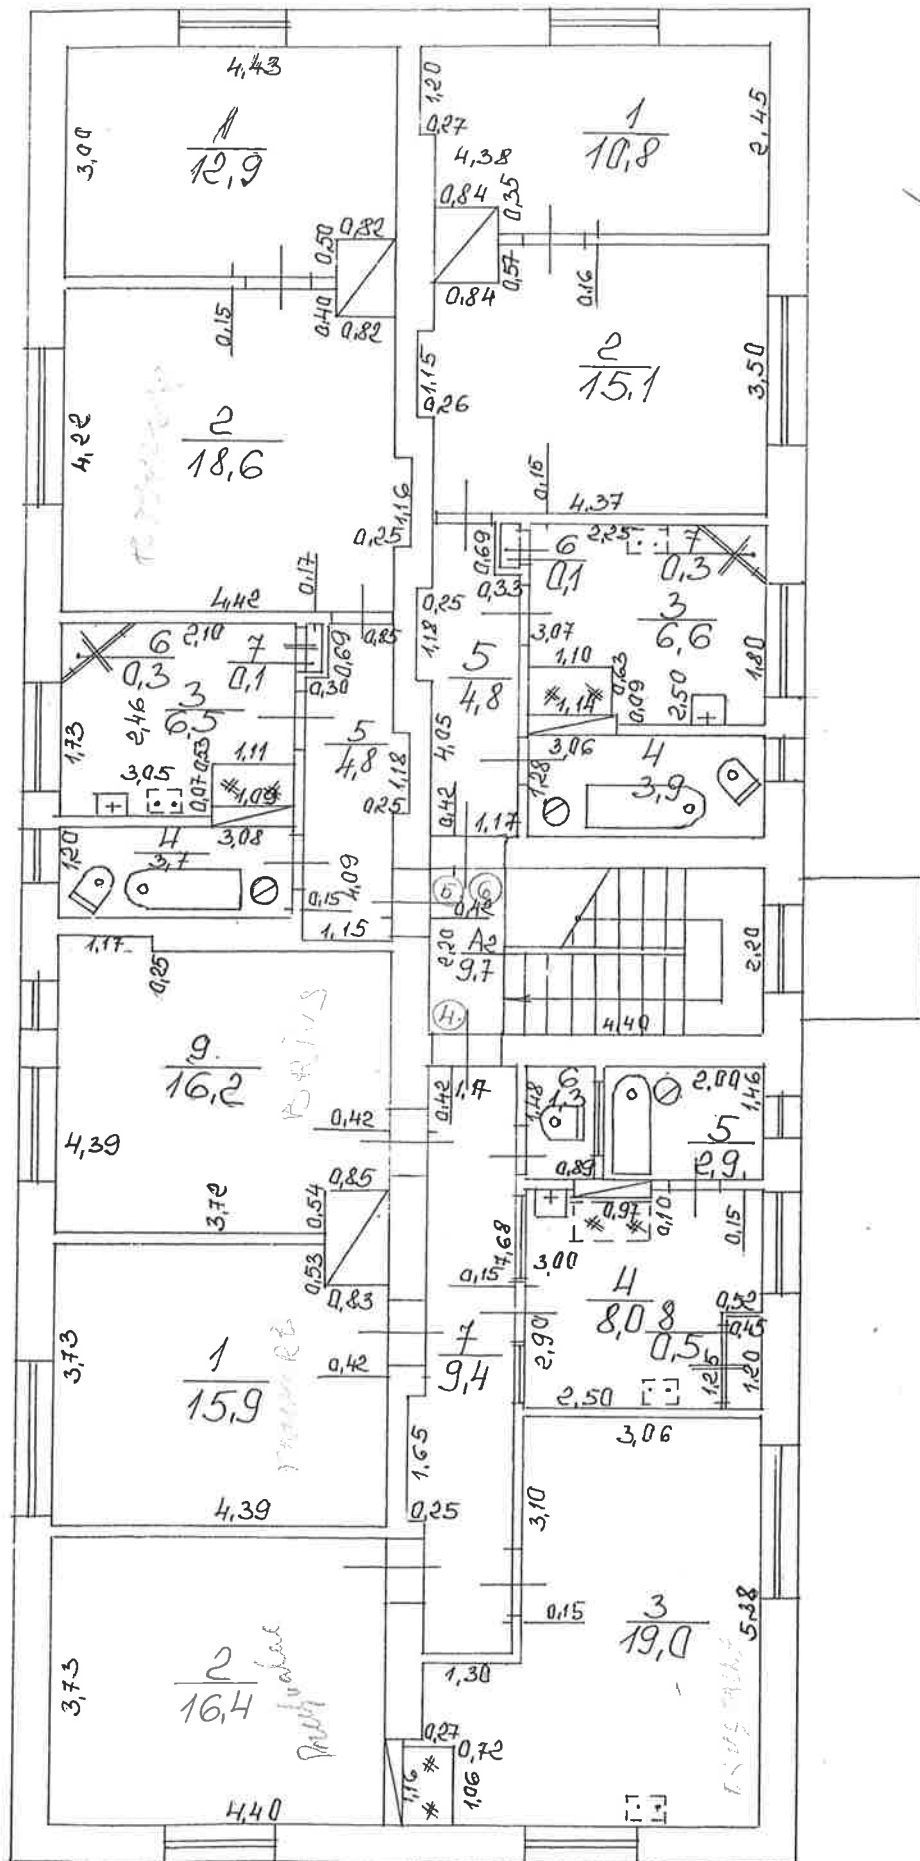

Kopija pareiza ;

18.12.77

Tutuma taj
J-lavas pag. "Tujas"

H-2,75

1.

PLĀNA EKSPLIKĀCIJA CELTNEI Nr. 1.

Namīpašuma adrese

Guruma raj. Irlavas pag. "Gūjols"

Stāvs	Telpu Nr.	Telpu nosaukumi	Laukums pēc iekšējiem izmēriem m ²					Telpu iekš. augstums
			kopā	no tā				
				apdzīvotais			palīg-laukums	
		<u>Pamateceltne.</u>						
pagr.	1.	pagrabs	48,0	-			48,0	2,05
	2.	pagrabs	43,0	-			43,0	- " -
	3.	patuše	4,5	-			4,5	- " -
	4.	Kāpņu telpa	3,1	-			3,1	- " -
pagr.		Kopā:	98,6	-			98,6.	
1.st.	1.	istaba	15,9	15,9			-	2,75
	2.	istaba	15,9	15,9			-	- " -
	3.	istaba	18,8	18,8			-	- " -
	4.	virtuve	8,1	-			8,1	- " -
	5.	vannas istaba	3,0	-			3,0	- " -
	6.	tualete	1,3	-			1,3	- " -
	7.	gaitenis	9,1	-			9,1	- " -
	8.	siņas skapis	0,5	-			0,5	- " -
		1. dzīv. kopā:	72,6	50,6			22,0	
1.st.	1.	istaba	13,5	13,5			-	2,75
	2.	istaba	18,0	18,0			-	- " -
	3.	istaba	15,5	15,5			-	- " -
	4.	tualete, vannas ist.	3,6	-			3,6	- " -
	5.	virtuve	6,9	-			6,9	- " -
	6.	gaitenis	4,9	-			4,9	- " -
	7.	siņas skapis	0,3	-			0,3	- " -
	8.	siņas skapis	0,1	-			0,1	- " -
		2. dzīv. kopā:	62,8	47,0			15,8	

Izpildīja

/mmmm/
I. Rindāns19 97. g.18. 12.

Pārbaudīja

(paraksts)
E. Gudiņš/mmmm/
18. 12. 97

Stāvs	Telpu Nr.	Telpu nosaukumi	Laukums pēc iekšējiem izmēriem m ²					Telpu iekš. augstums m
			kopā	no tā				
				apdzīvotais			palīglaukums	
1.st.	1.	istaba	10,8	10,8			-	2,75
	2.	istaba	15,6	15,6			-	- " -
	3.	virtuve	6,4	-			6,4	- " -
	4.	tualete, vannas ist.	4,2	-			4,2	- " -
	5.	gaitenis	4,9	-			4,9	- " -
	6.	šūnas skapis	0,1	-			0,1	- " -
	7.	šūnas skapis	0,2	-			0,2	- " -
		3. dzīv. kopā:	42,2	26,4			15,8	
		1.st. dzīv. kopā:	177,6	124,0			53,6	
		Koplietošanas telpas:						
1.st.	A0	pievārtē telpa	2,1	-			2,1	2,75
	A1	kāpņu telpa	4,0	-			4,0	- " -
		kopl. telpas kopā	9,1	-			9,1	
		1. stāvs kopā:	186,7	124,0			62,7	
2.st.	1.	istaba	15,9	15,9			-	2,75
	2.	istaba	16,4	16,4			-	- " -
	3.	apdzīv. virtuve	19,0	19,0			-	- " -
	4.	virtuve	8,0	-			8,0	- " -
	5.	vannas istaba	2,9	-			2,9	- " -
	6.	tualete	1,3	-			1,3	- " -
	7.	gaitenis	9,4	-			9,4	- " -
	8.	šūnas skapis	0,5	-			0,5	- " -
	9.	istaba	16,2	16,2			-	- " -
		4. dzīv. kopā:	89,6	67,5			22,1	

Izpildīja hmm 19 97. g. 18. dec.

Pārbaudīja

hmm (paraksts)
E. Ģerdiņš

PLĀNA EKSPLIKĀCIJA CELTNEI Nr. 1.

Namīpašuma adrese

Gumma raj. Jelavas pag. "Pūjas"

Stāvs	Telpu Nr.	Telpu nosaukumi	Laukums pēc iekšējiem izmēriem m ²				
			kopā	no tā			
				apdzīvo- tais			palīg- laukums
2.st.	1.	istaba	12,9	12,9			-
	2.	istaba	18,6	18,6			-
	3.	virtuve	6,5	-			6,5
	4.	tuale, vannas ist.	3,7	-			3,7
	5.	gaitenis	4,8	-			4,8
	6.	siņas skapis	0,3	-			0,3
	7.	siņas skapis	0,1	-			0,1
		5. dzīve. kopā:	46,9	31,5			15,4
2.st.	1.	istaba	10,8	10,8			-
	2.	istaba	15,1	15,1			-
	3.	virtuve	6,6	-			6,6
	4.	tuale, vannas ist.	3,9	-			3,9
	5.	gaitenis	4,8	-			4,8
	6.	siņas skapis	0,1	-			0,1
	7.	siņas skapis	0,3	-			0,3
		6. dzīve. kopā:	41,6	25,9			15,7
		2.st. dzīve. kopā:	178,1	124,9			53,2
		Koplietošanas telpas					
2.st.	Az.	kāpņu telpa	9,7	-			9,7
		kopl. telpas kopā:	9,7	-			9,7
		2. stāvs kopā:	187,8	124,9			62,9
		Celtne kopā:	473,1	248,9			224,2
		t.sk. dzīvokli	355,7	248,9			106,8


Izpildīja

1997. g.


18.12.

Pārbaudīja

Izstrādājis
Gerdiņš

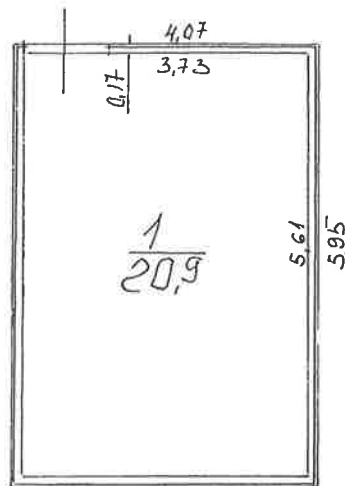


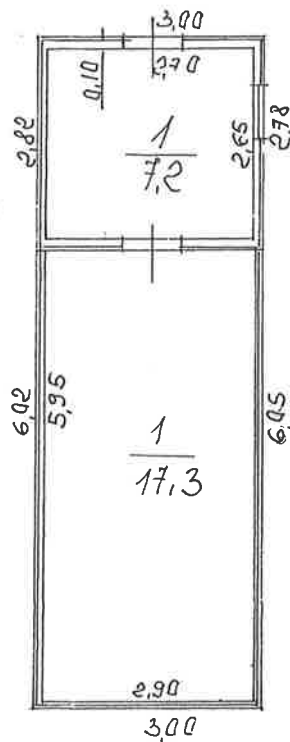



Kopija pareiza: *mm*
18.12.97

Tukuma raj.
Jelavas pag. "Tujas"

E. GERDINŠ (paraksts)
U. RUNDĀNS 18.12.97 *mm*

Tukuma ATVB

PLĀNA EKSPLIKĀCIJA CELTNEI Nr. 2 ÷ 4.

Namīpašuma adrese

Induma raj. Kavas pag. "Tijas"

Stāvs	Telpu Nr.	Telpu nosaukumi	Laukums pēc iekšējiem izmēriem m ²					
			kopā	no tā				
				apdzīvo- tais				palīg- laukums
		<u>Palīgtelpas.</u>						
		<u>Celtne N^o2</u>						
1.st.	1.	Īkūnis	20,9	-				20,9
		Celtne N ^o 2 kopā:	<u>20,9</u>	-				<u>20,9</u>
		<u>Celtne N^o3.</u>						
1.st.	1.	Īkūnis	7,2	-				7,2
		Celtne N ^o 3 kopā:	<u>7,2</u>	-				<u>7,2</u>
		<u>Celtne N^o4.</u>						
1.st.	1.	Īkūnis	17,3	-				17,3
		Celtne N ^o 4 kopā:	<u>17,3</u>	-				<u>17,3</u>
		palīgtelpas kopā:	<u>45,4</u>					<u>45,4</u>

Izpildīja

1997. g. 18. 12.

Pārbaudīja

Tip. "UNIVERSUMS/A" 3130 1000 29.10.97

Kopija pareiza

W. E. Gerdine